


DRUH PŮVCHU ÚZEMÍ:	ORNÁ PŮDA	VOVNÍ TOK	VOZOVKA
KATASTRÁLNÍ ÚZEMÍ:	PODOLÍ U MOHELNICE	MOHELNICE	NEPLODNÁ PŮDA TRV. TRAV. POROSTI

KRAJ: OLOMOUCKÝ  
**PODÉLNÝ PROFIL**  
 M 1:1000/100


SO 112 MŮK MOHELNICE - SEVER  
 VĚTEV V4

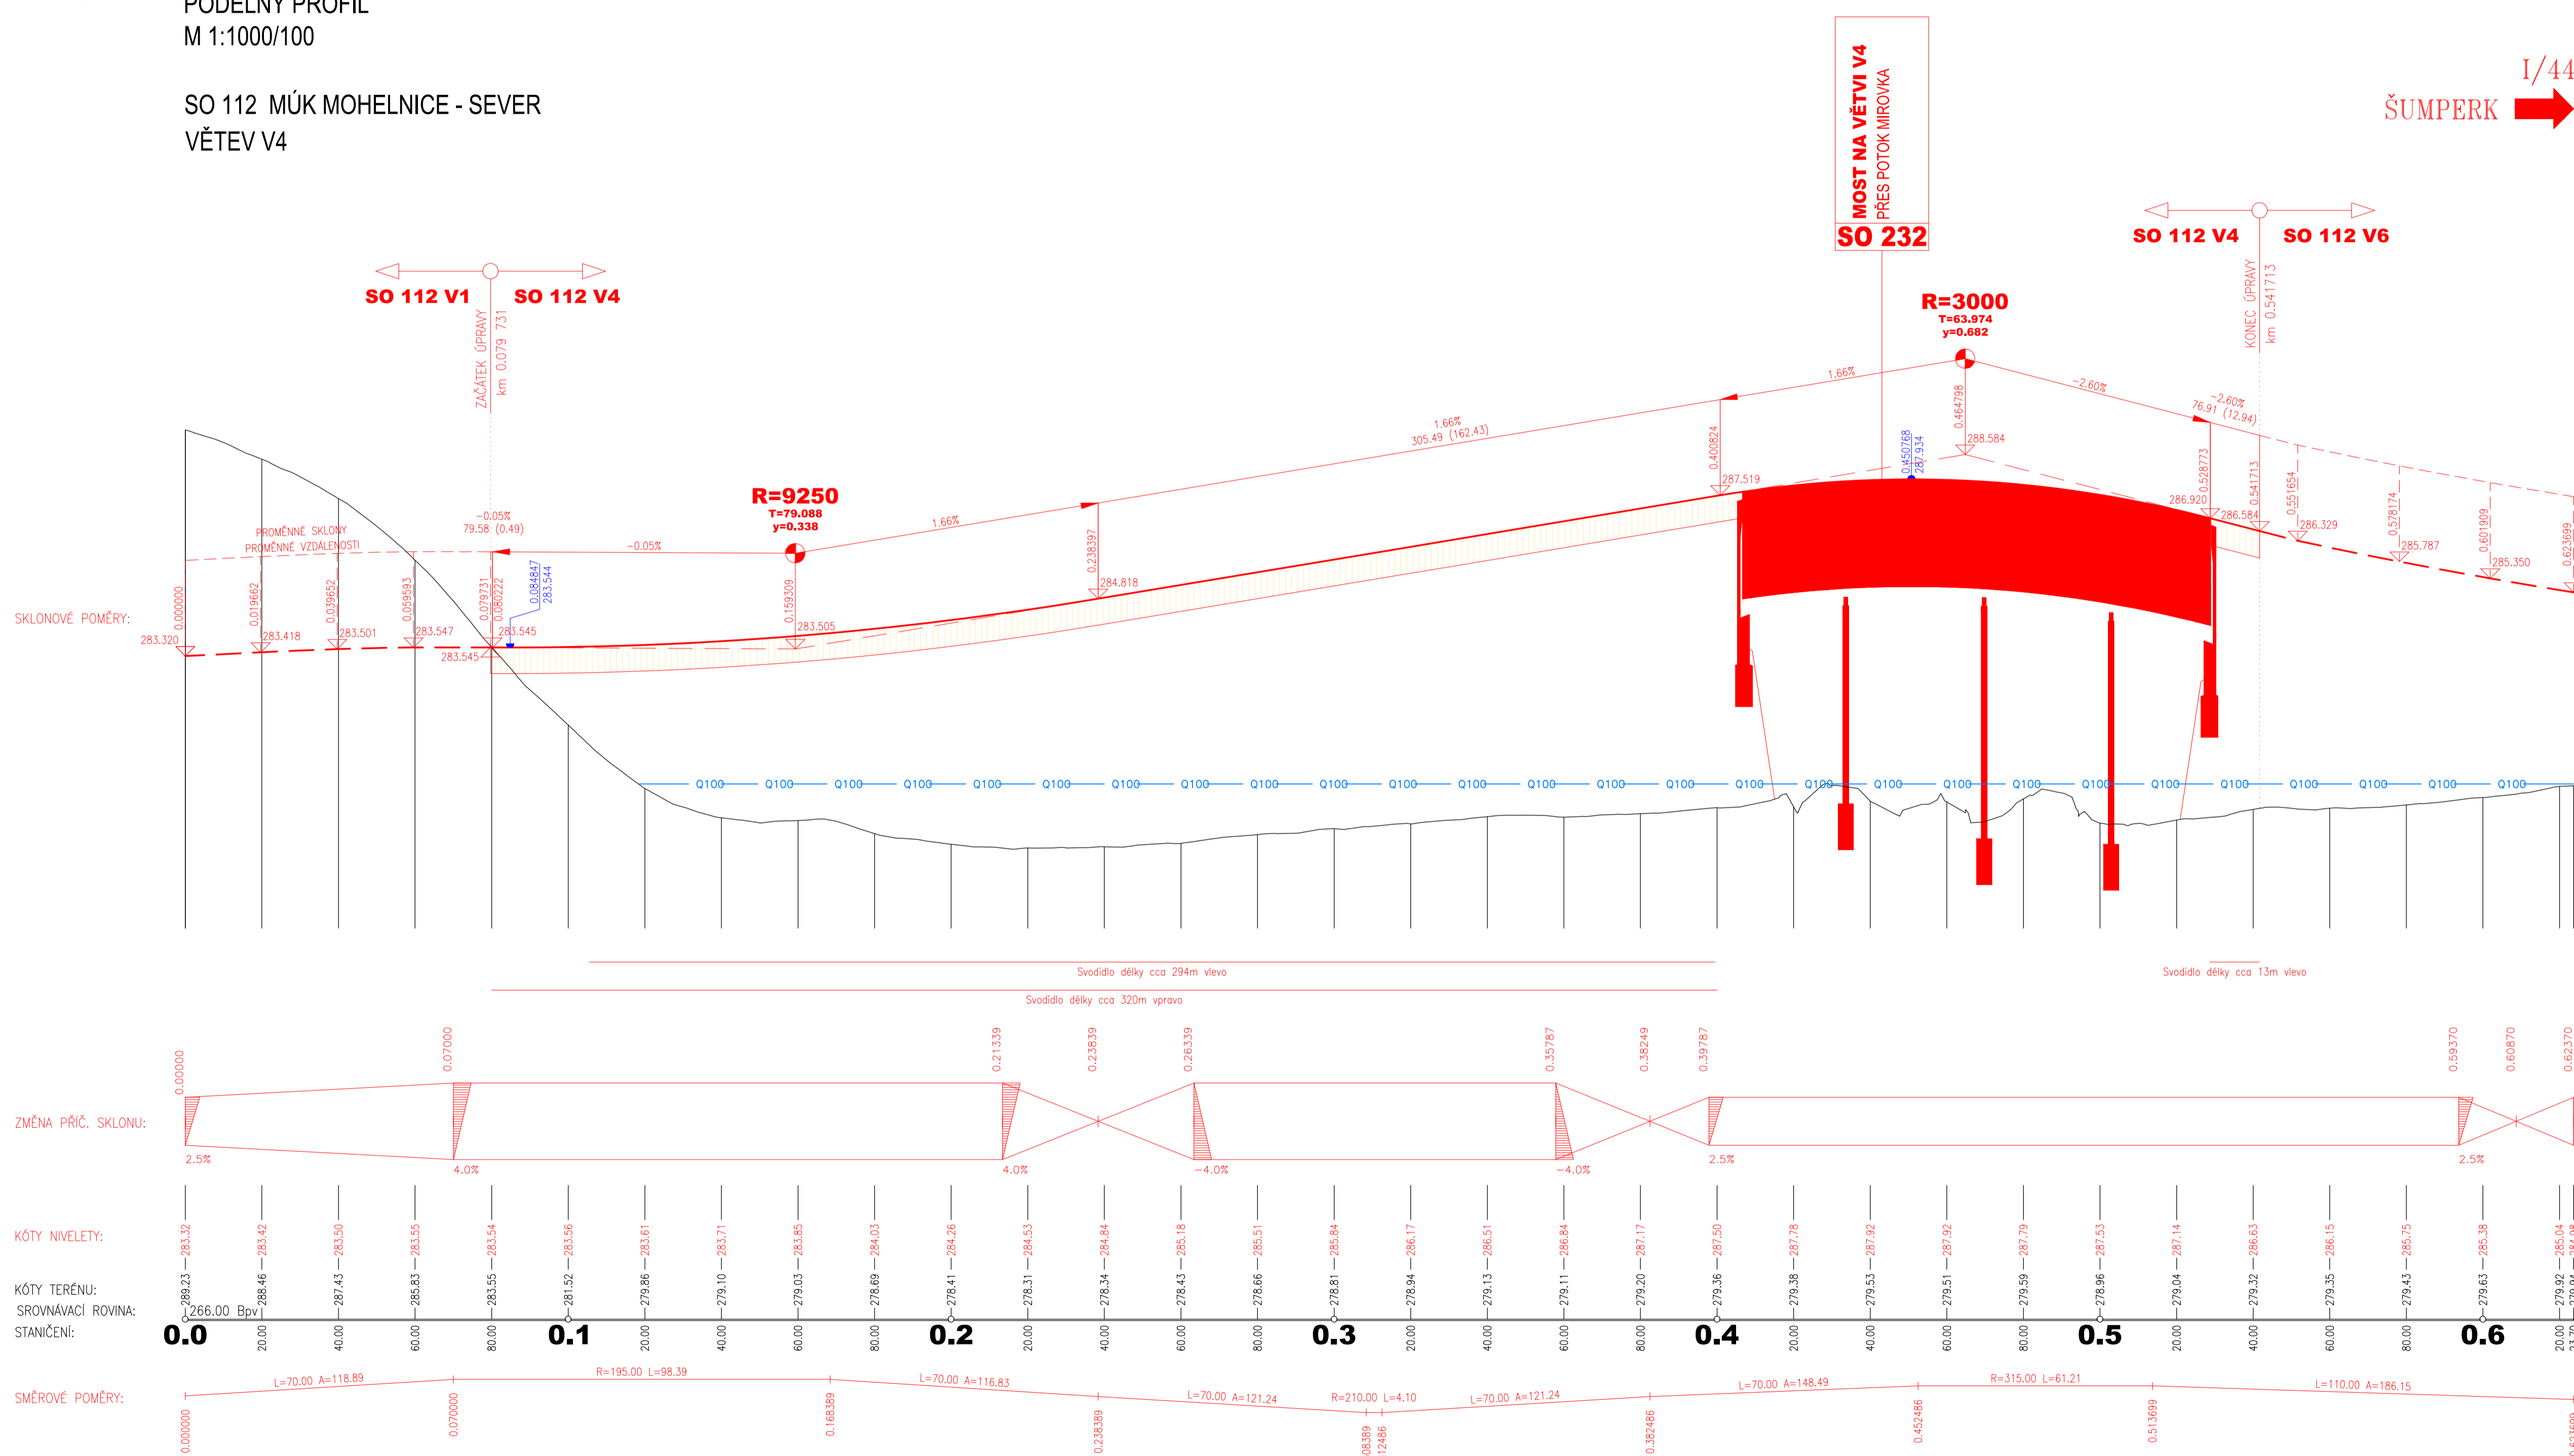

DRUH PŮVCHU ÚZEMÍ:	ORNÁ PŮDA	VOVNÍ TOK	KŘEMAČOV	TRVALÝ TRÁVNÍ POROST
KATASTRÁLNÍ ÚZEMÍ:				

KRAJ: OLOMOUCKÝ  
**PODÉLNÝ PROFIL**  
 M 1:1000/100

SO 112 MŮK MOHELNICE - SEVER  
 VĚTEV V5

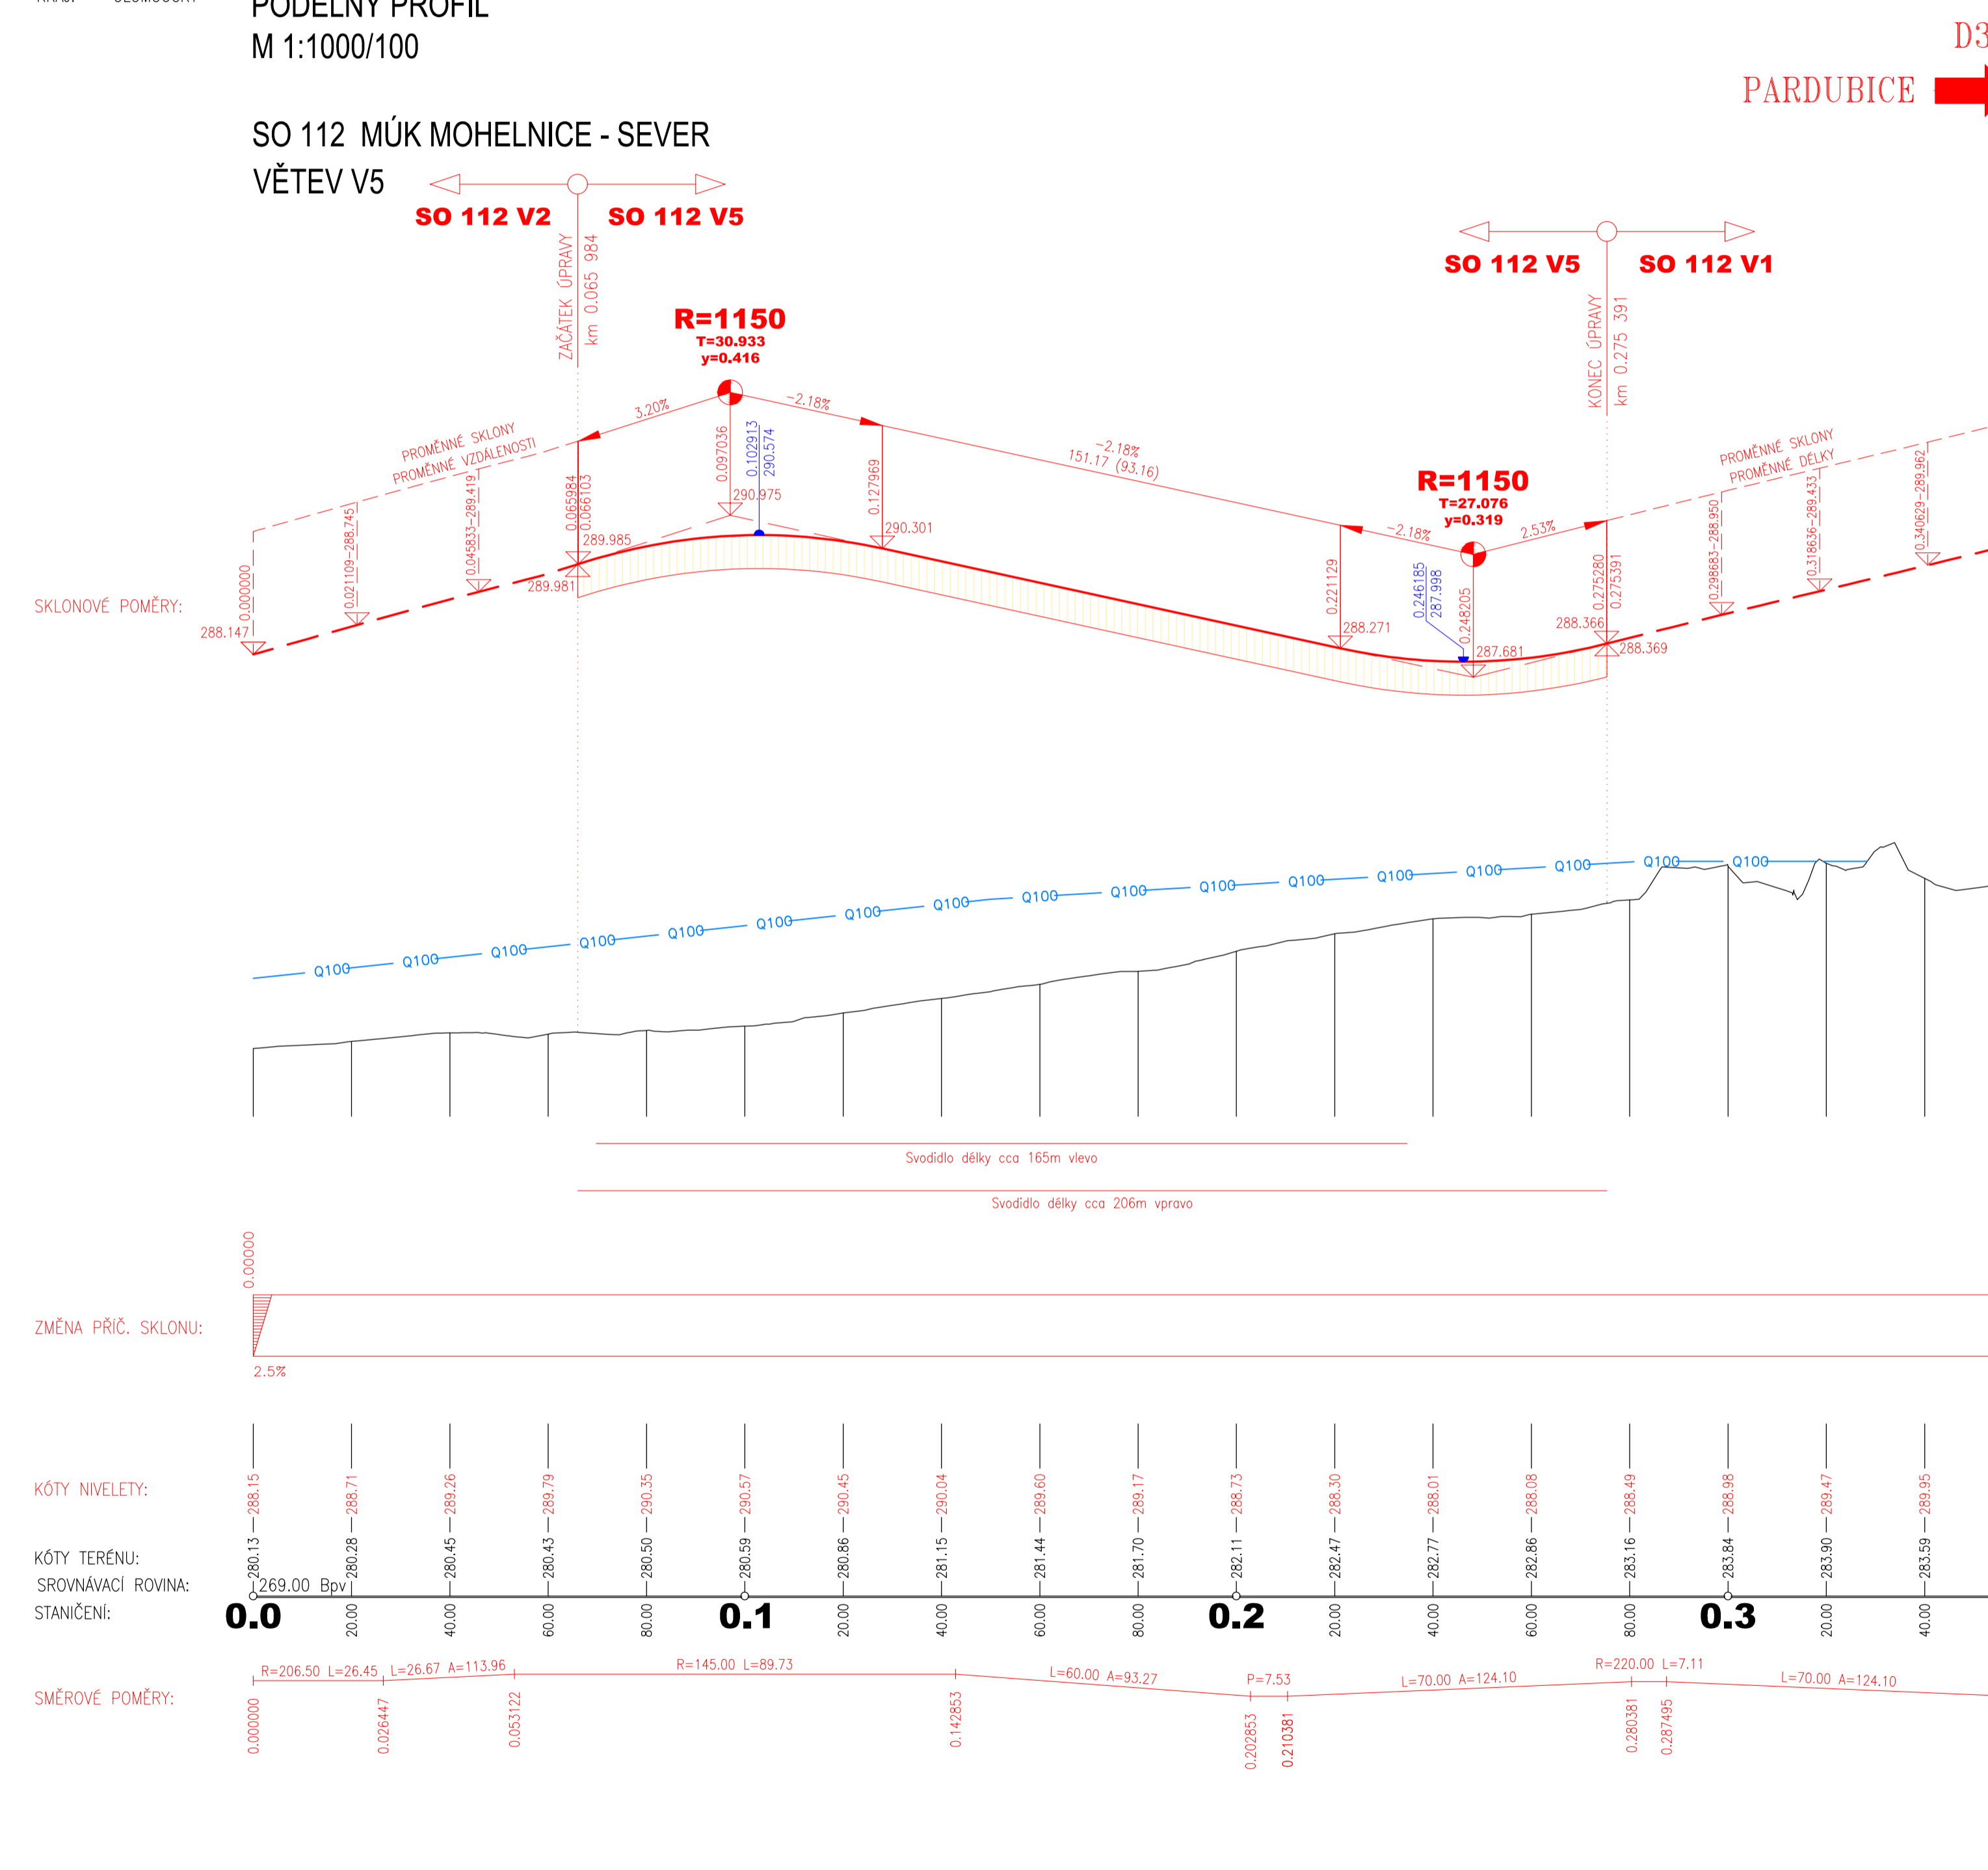

### ČÁST D

VÝŠKOVÝ SYSTÉM Bpv	SOUŘADNICOVÝ SYSTÉM S-JTSK
OBJEDNATEL PD	REDITELSTVÍ SILNIC A DÁLNIC VPU DECO PRAHA a.s. 146 00 Praha 4 IČO: 659 93 390 Číslo směrnky: 14PT-00556

ZHOTOVITEL PD	SUDOP GROUP_Velké projekty_RS VPU DECO PRAHA a.s. DOPRAVOPROJEKT BRNO PUDIS SUDOP PRAHA	Zastoupené telefonně VPU DECO PRAHA a.s. Podbabská 1014/20 160 00 Praha 6 IČO: 601 93 280
HLAVNÍ INŽENÝR PROJEKTU	ING. JAN HRACHOVEC	ING. JAN HRACHOVEC

ŘEŠITEL ATELIERU	ING. VLADIMÍR NAVRÁTIL	DOPRAVOPROJEKT BRNO
HLAVNÍ INŽENÝR PROJEKTU	ING. JAN HRACHOVEC	Kouřilova 27 I/13, 602 00 BRNO
ZODPOVĚDNÝ PROJEKTANT	ING. ALO KISS	DATUM
VYPRACOVAL	ING. MARTIN VENCIL	FORMÁT
KONTROLOVAL	ING. VLADIMÍR NAVRÁTIL	MĚŘITKO
NÁZEV AKCE	D35 STARÉ MĚSTO - MOHELNICE, DŮR, IČ VČ. zaměření	ČÍSLO
ČÁST	D.1.1 STAVEBNÍ ČÁST, D.1.1 OBJEKTY POZEMNÍCH KOMUNIKACÍ	ÚČEL
SO 112 - MUK MOHELNICE SEVER		ČÍSLO ČÁSTI
PODÉLNÉ PROFILY ČÁST IV.		ČÍSLO ČÁSTI
		D.1.1 112.3.4