


# SO 390 ČERPACÍ STANICE V KM 15,100

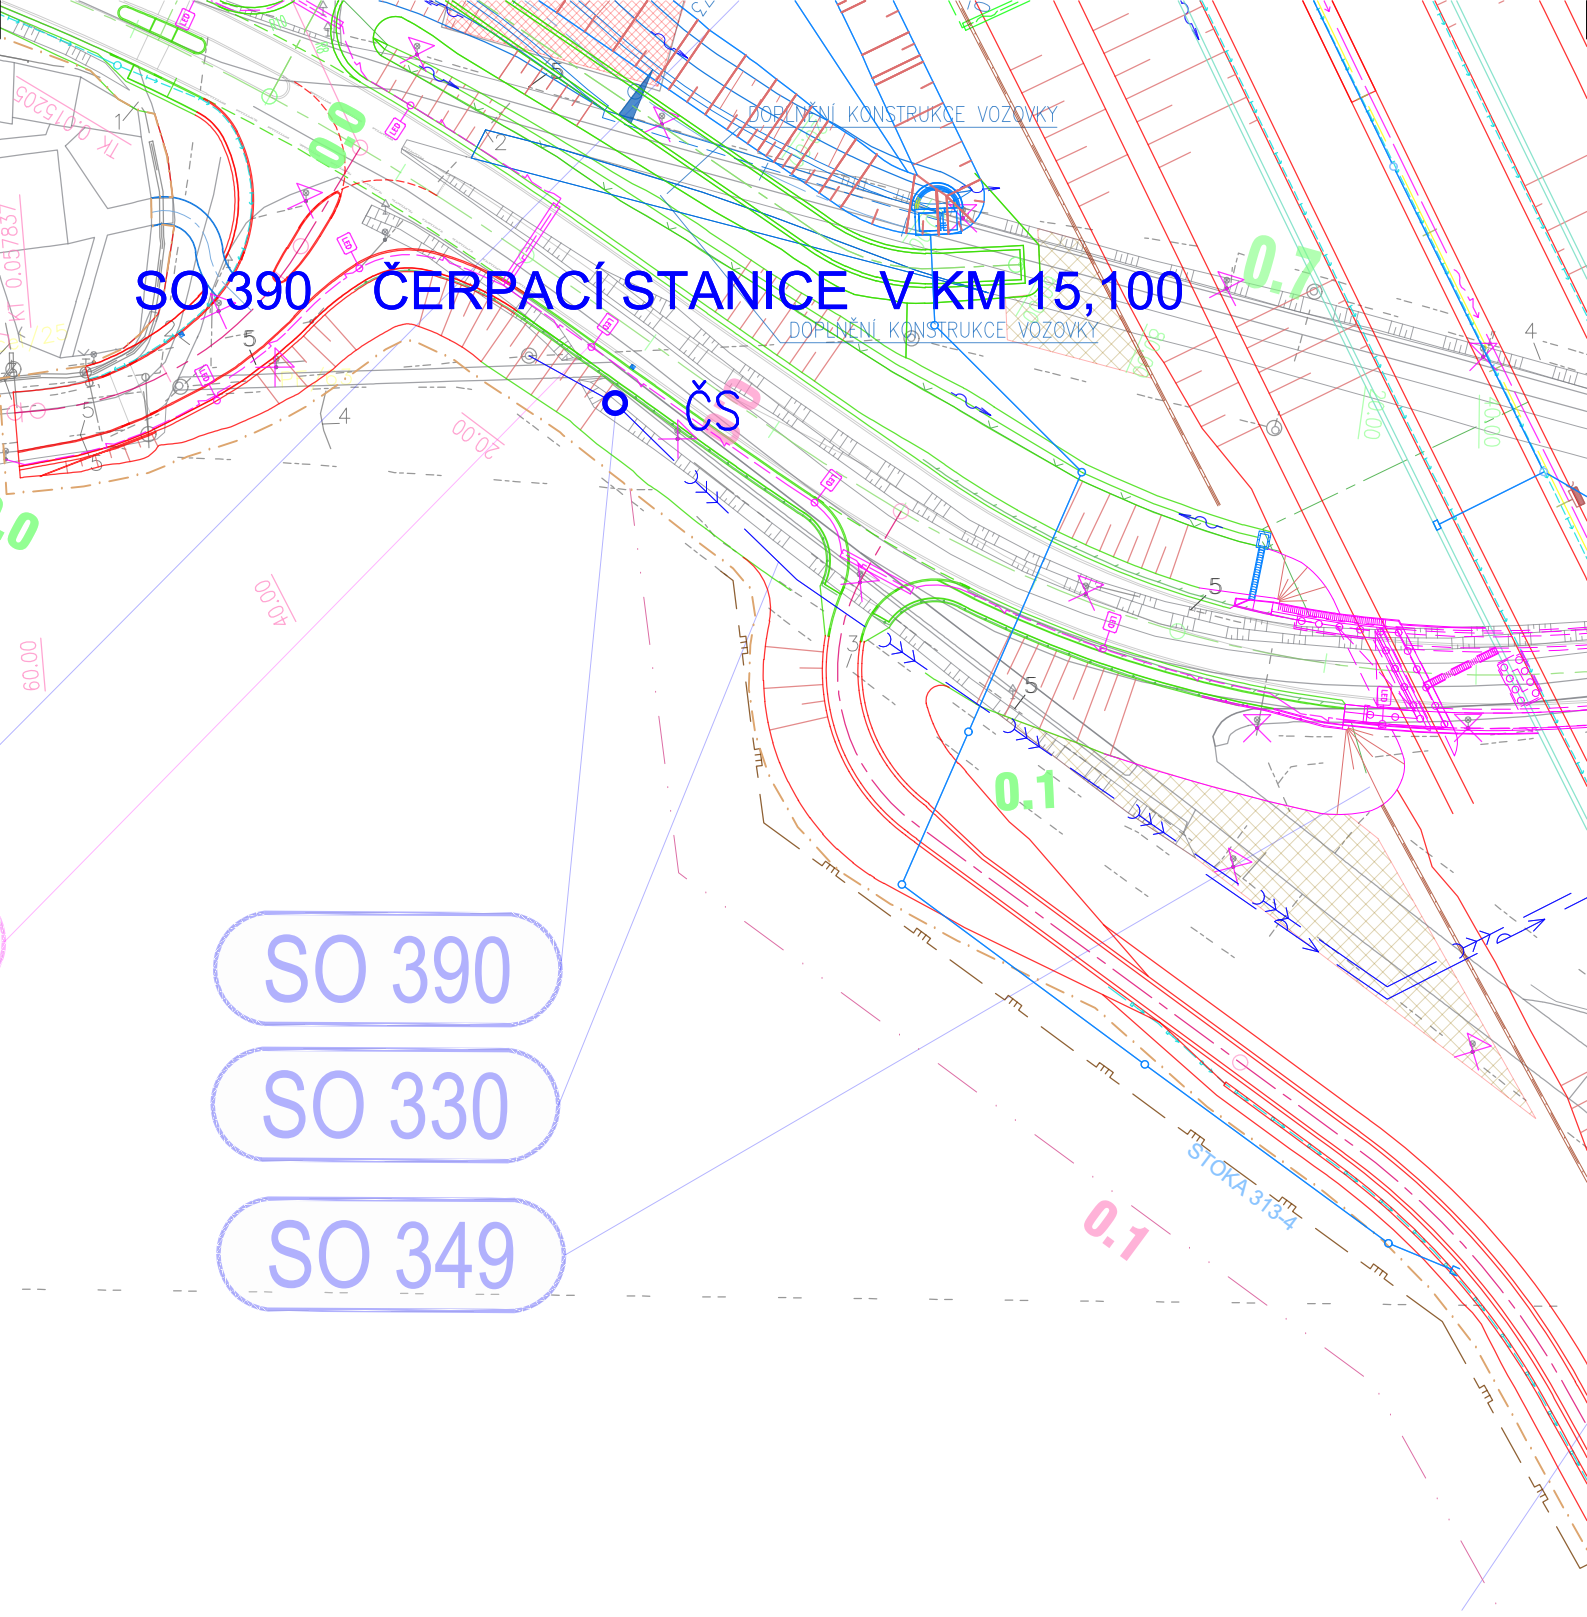


- SO 390
- SO 330
- SO 349

## SO 390 ČERPACÍ STANICE V km 15,100

-  ČERPACÍ STANICE
-  POTRUBÍ VÝTLAČNÉ SO 330
-  POTRUBÍ GRAVITAČNÍ SO 330

SEVERKA:

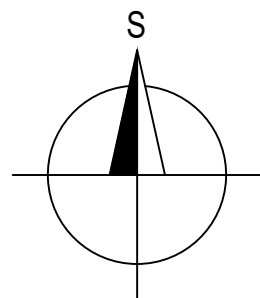

# D35 STARÉ MĚSTO-MOHELNICE SO 390 - SITUACE 1:1000