


VZOROVÝ PŘÍČNÝ ŘEZ
SO 156.2
M 1:50

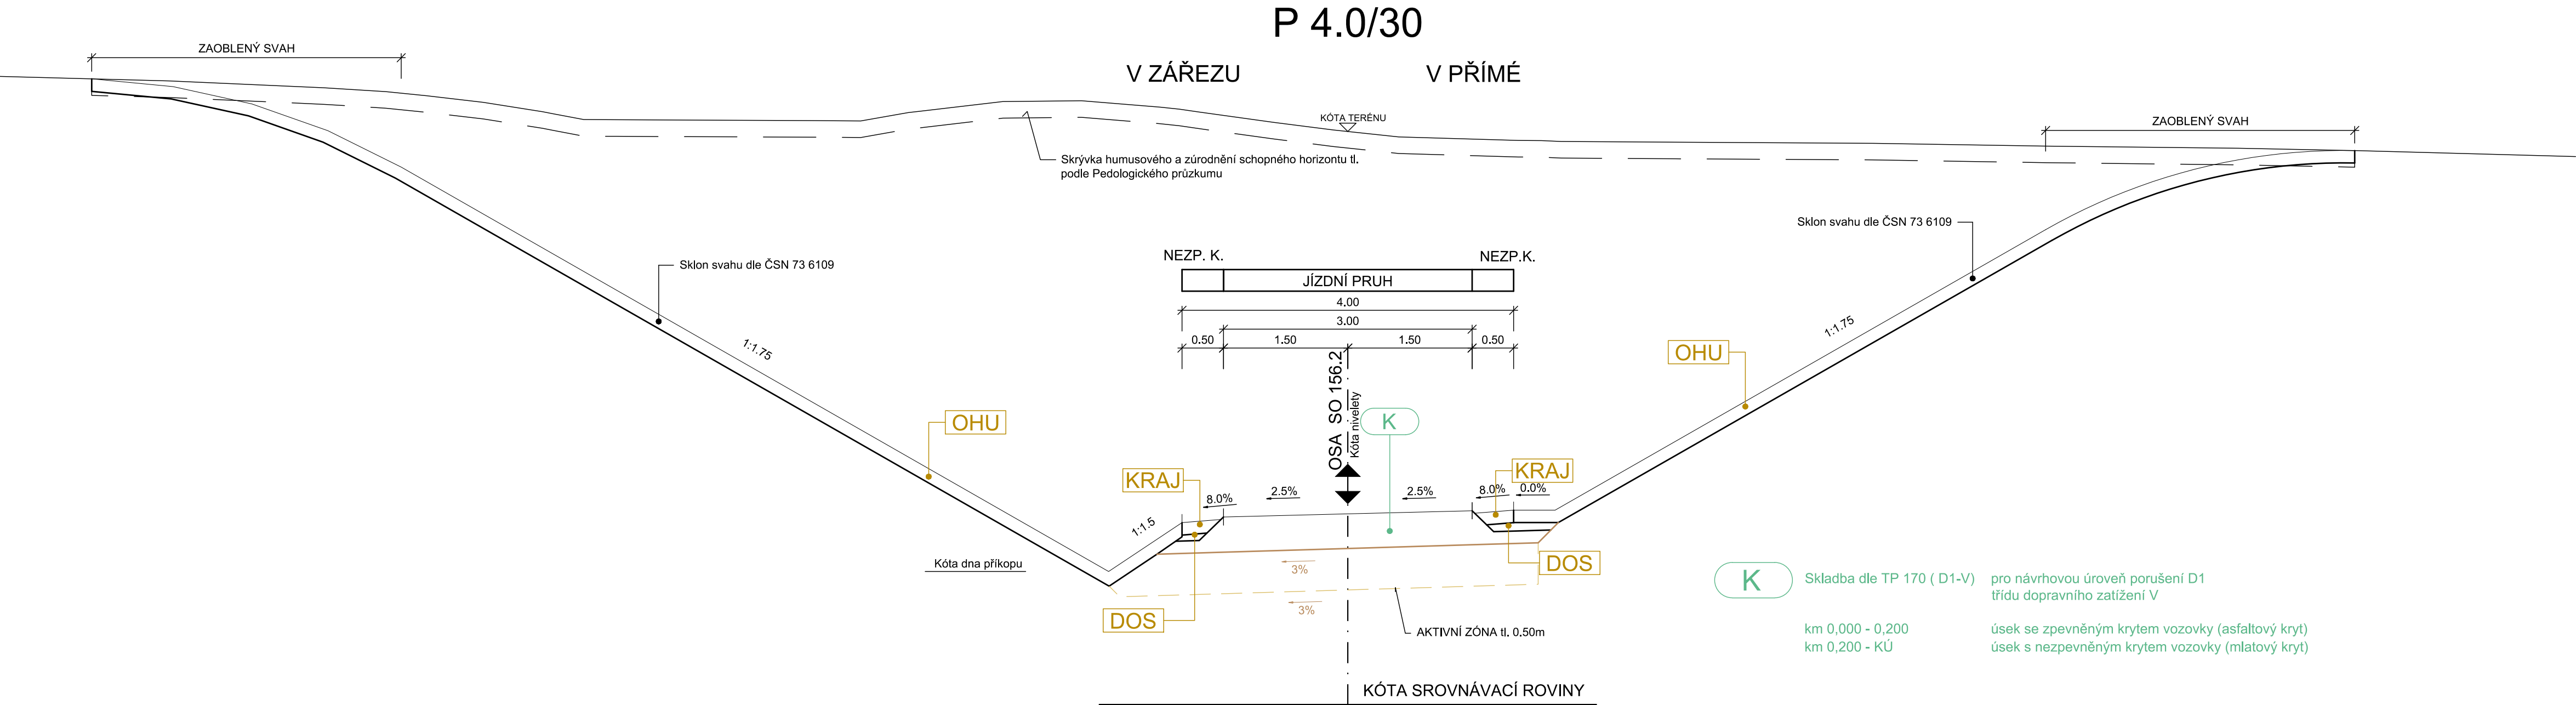

ČÁST D

VÝŠKOVÝ SYSTÉM Bpv

SOUŘADNICOVÝ SYSTÉM S-JTSK

OBJEDNATEL PD



ŘSD ČR
ŘEDITELSTVÍ SILNIC A DÁLNIC ČR

ŘEDITELSTVÍ SILNIC A DÁLNIC
Na Pankráci 546/56
140 00 Praha 40
IČO: 659 93 390
Číslo smlouvy: 14PT-000556

ZHOTOVITEL PD



VPÚ DECO PRAHA a.s.



DOPRAVOPROJEKT BRNO



PUDIS



SUDOP PRAHA

SUDOP GROUP_Velké projekty_RS

Zastoupené společností
VPÚ DECO PRAHA a.s.
Podbabská 1014/20
160 00 Praha 6
IČO:601 93 280

HLAVNÍ INŽENÝR PROJEKTU

ING. JAN HRACHOVEC

ŘEDITEL ATÉLIÉRU	ING. VLADIMÍR NAVRÁTIL	<div> Kounicova 271/13, 602 00 BRNO</div>			
HLAVNÍ INŽENÝR PROJEKTU	ING. JAN HRACHOVEC				
ZODPOVĚDNÝ PROJEKTANT	ING. IVO KIŠŠ				
VYPRACOVAL	ING. VERONIKA TILLHONOVÁ				
KONTROLOVAL	ING. VLADIMÍR NAVRÁTIL				
NÁZEV AKCE	<div>D35 STARÉ MĚSTO - MOHELNICE, DÚR, IČ vč. zaměření ČÁST D.1 STAVEBNÍ ČÁST, D.1.1 OBJEKTY POZEMNÍCH KOMUNIKACÍ OBJEKT SO 156.2 PŘELOŽKA POLNÍ CESTY - ŠVÉDSKÁ CESTA, ČÁST 1 V K.Ú. JAVOŘÍ U MALETÍNA</div>		DATUM	04/2020	
PŘÍLOHA VZOROVÝ PŘÍČNÝ ŘEZ			FORMÁT	4 A4	
			MĚŘITKO	1:50	
			Č. ZAKÁZKY	19-003-A1-DUR	
			ÚČEL	DÚR	
		Č. SOUPRAVY	ČÁST	PŘÍLOHA	
			D.1.1	156.2.4	
DOKUMENTACI LZE UŽÍVAT POUZE VE SMYSLU PŘÍSLUŠNÉ SMLOUVY O DÍLO, VÝKRES, O JEHO ČÁST, MŮŽE BÝT KOPÍROVÁN NEBO JINÝM ZPŮSOBEM ROZŠŘOVÁN POUZE PO PŘEDCHOZÍM SOUHLASU DOPRAVOPROJEKT BRNO a.s.					