


SITUACE
1:2000

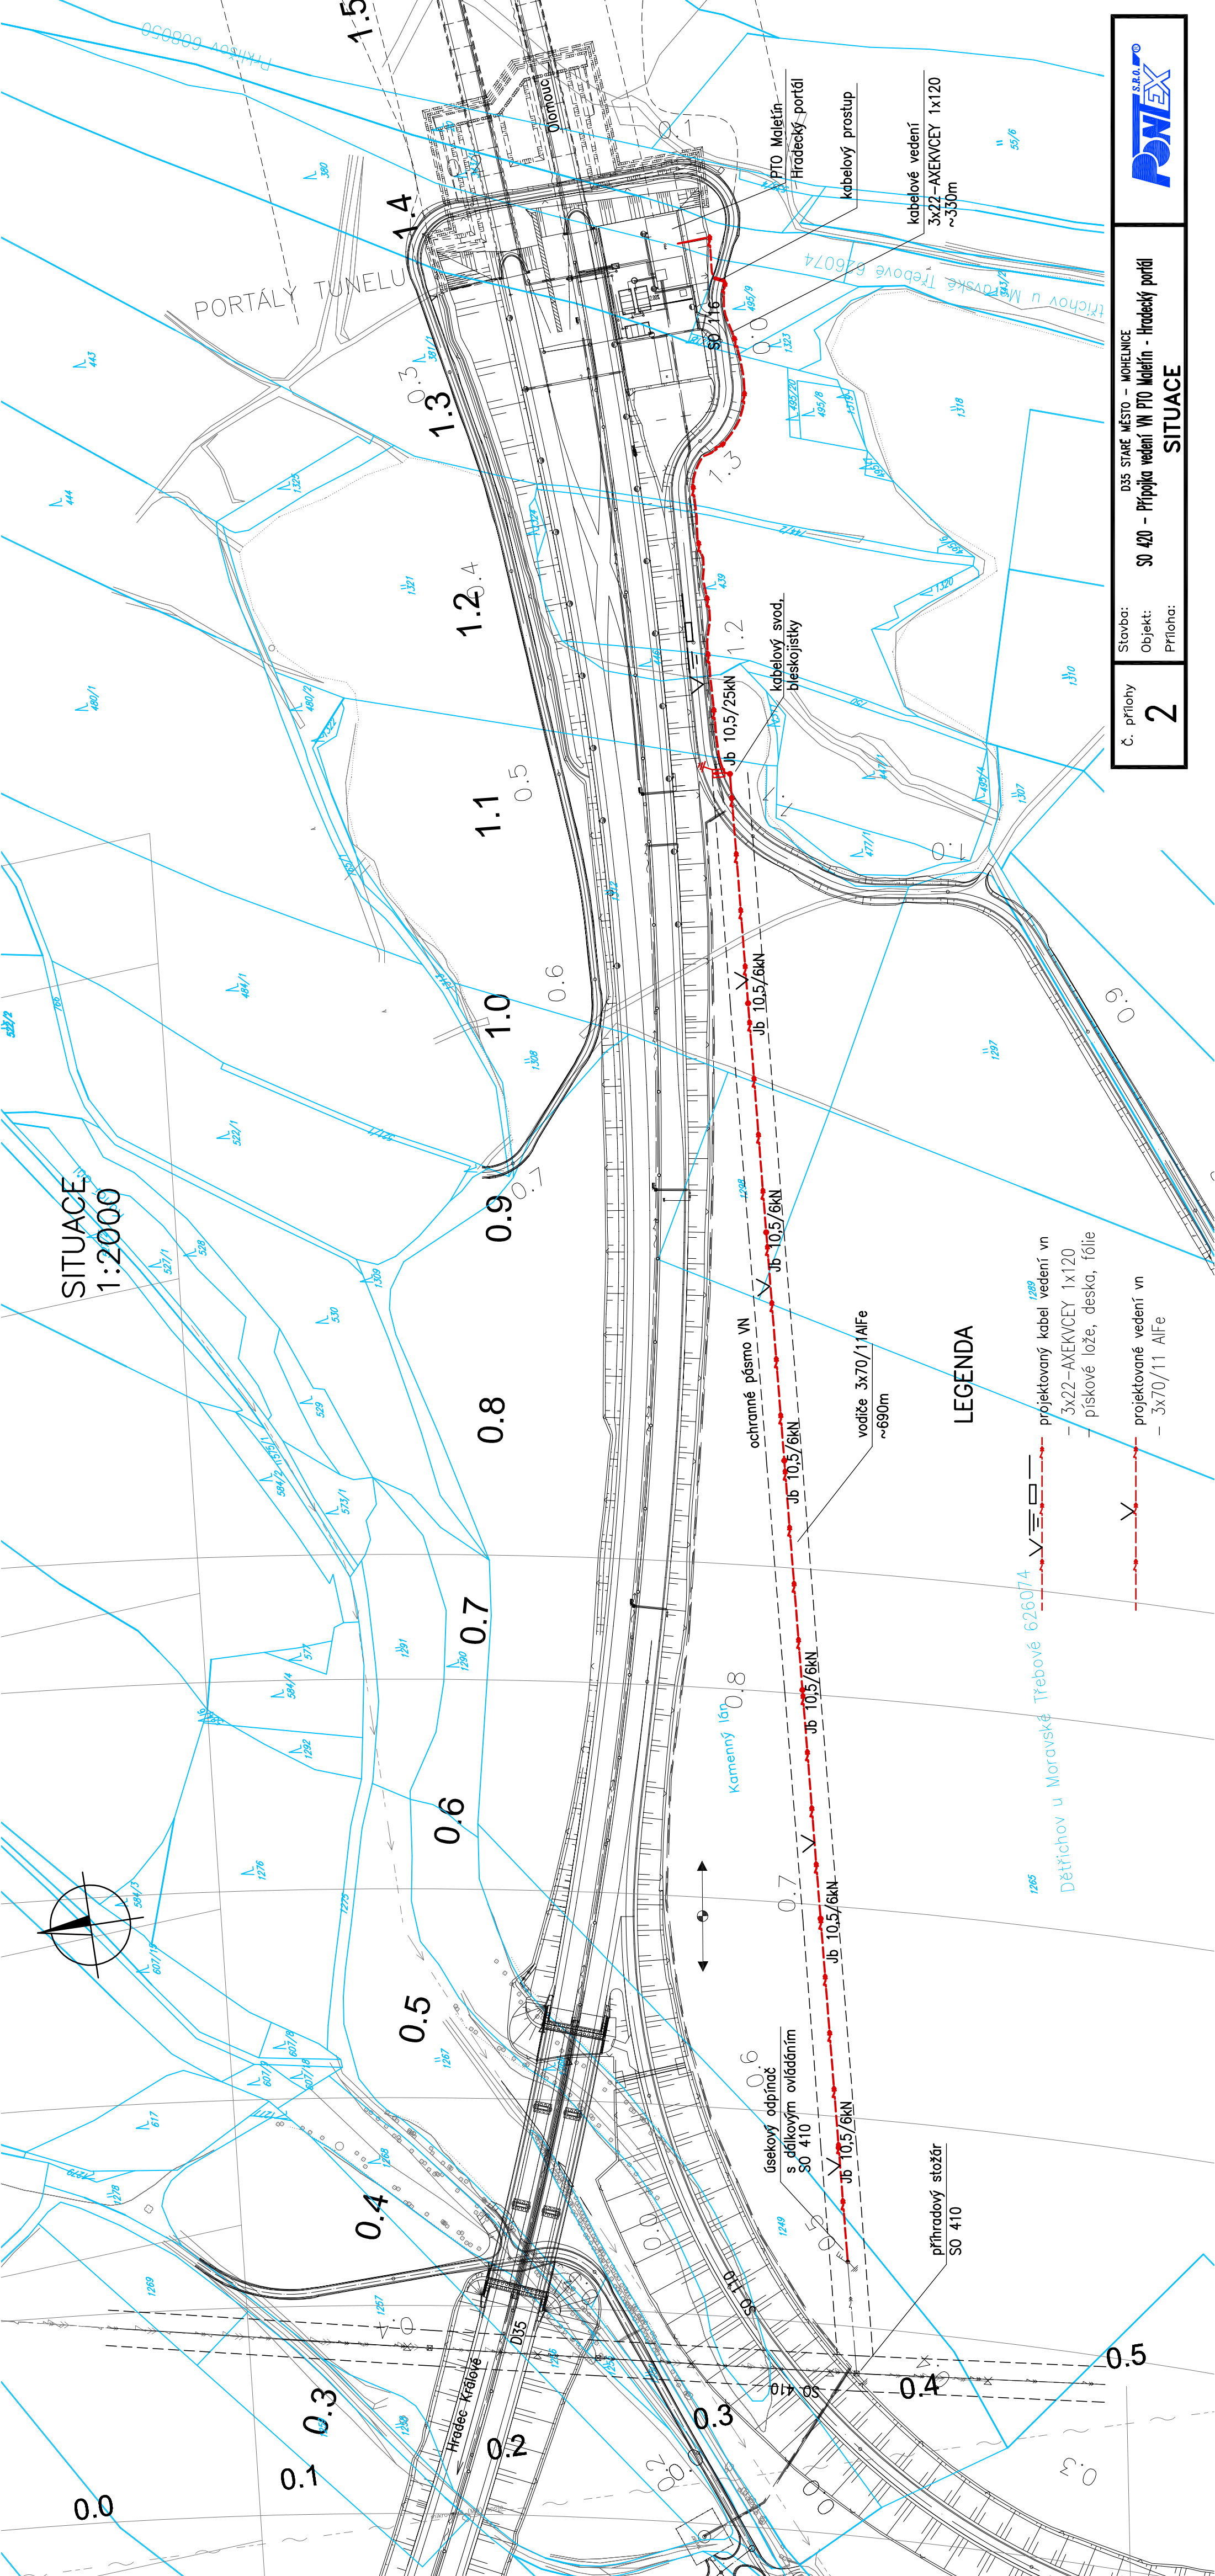

LEGENDA

- projektovaný kabel vedení vn
- 3x22-AXEKVCEY 1x120
pískové lože, deska, fólie
- projektované vedení vn
- 3x70/11 AlFe

Č. přílohy **2**
Stavba: D35 STARE MĚSTO – MOHELNICE
Objekt: SO 420 – Připojka vedení VN PTO Maletín - Hradecký portál
Příloha:



SITUACE