


POZNÁMKA:
A) POLOHA PODZEMNÍCH VEDENÍ A ZAŘÍZENÍ BYLA ZJIŠTĚNA U PŘÍSLUŠNÝCH ORGANIZACÍ
A OVĚŘENÉ SITUACE JSOU ULOŽENY U PRACOVATELÉ PROJEKTOVÉ DOKUMENTACE.
B) POLOHA PODZEMNÍCH VEDENÍ JE ZJIŠTĚNA NA ZEMNÍM PLOCHU VYKRESLENÉ
BY POLOHA VYKRESLENÉ NA ZEMNÍM PLOCHU VYKRESLENÉ NA ZEMNÍM PLOCHU VYKRESLENÉ
C) SOUŘADNICE NÁPOJNÝCH BODŮ JSOU UVEDENY POLOZE OHRANIČNÍČE PŘESNÁ POLOHA
NÁPOJNÝCH BODŮ BUDE UPŘESNĚNA NA STAVBE
D) PŘELOŽKY VTL PLYNOVODŮ NUTNĚ PROVĚST PŘED STAVBOU TĚLSA DALNICE D35
E) PROPOJOVACÍ PRÁCE PROVÁDĚTI MIMO TOPNÉ OBDŮBY

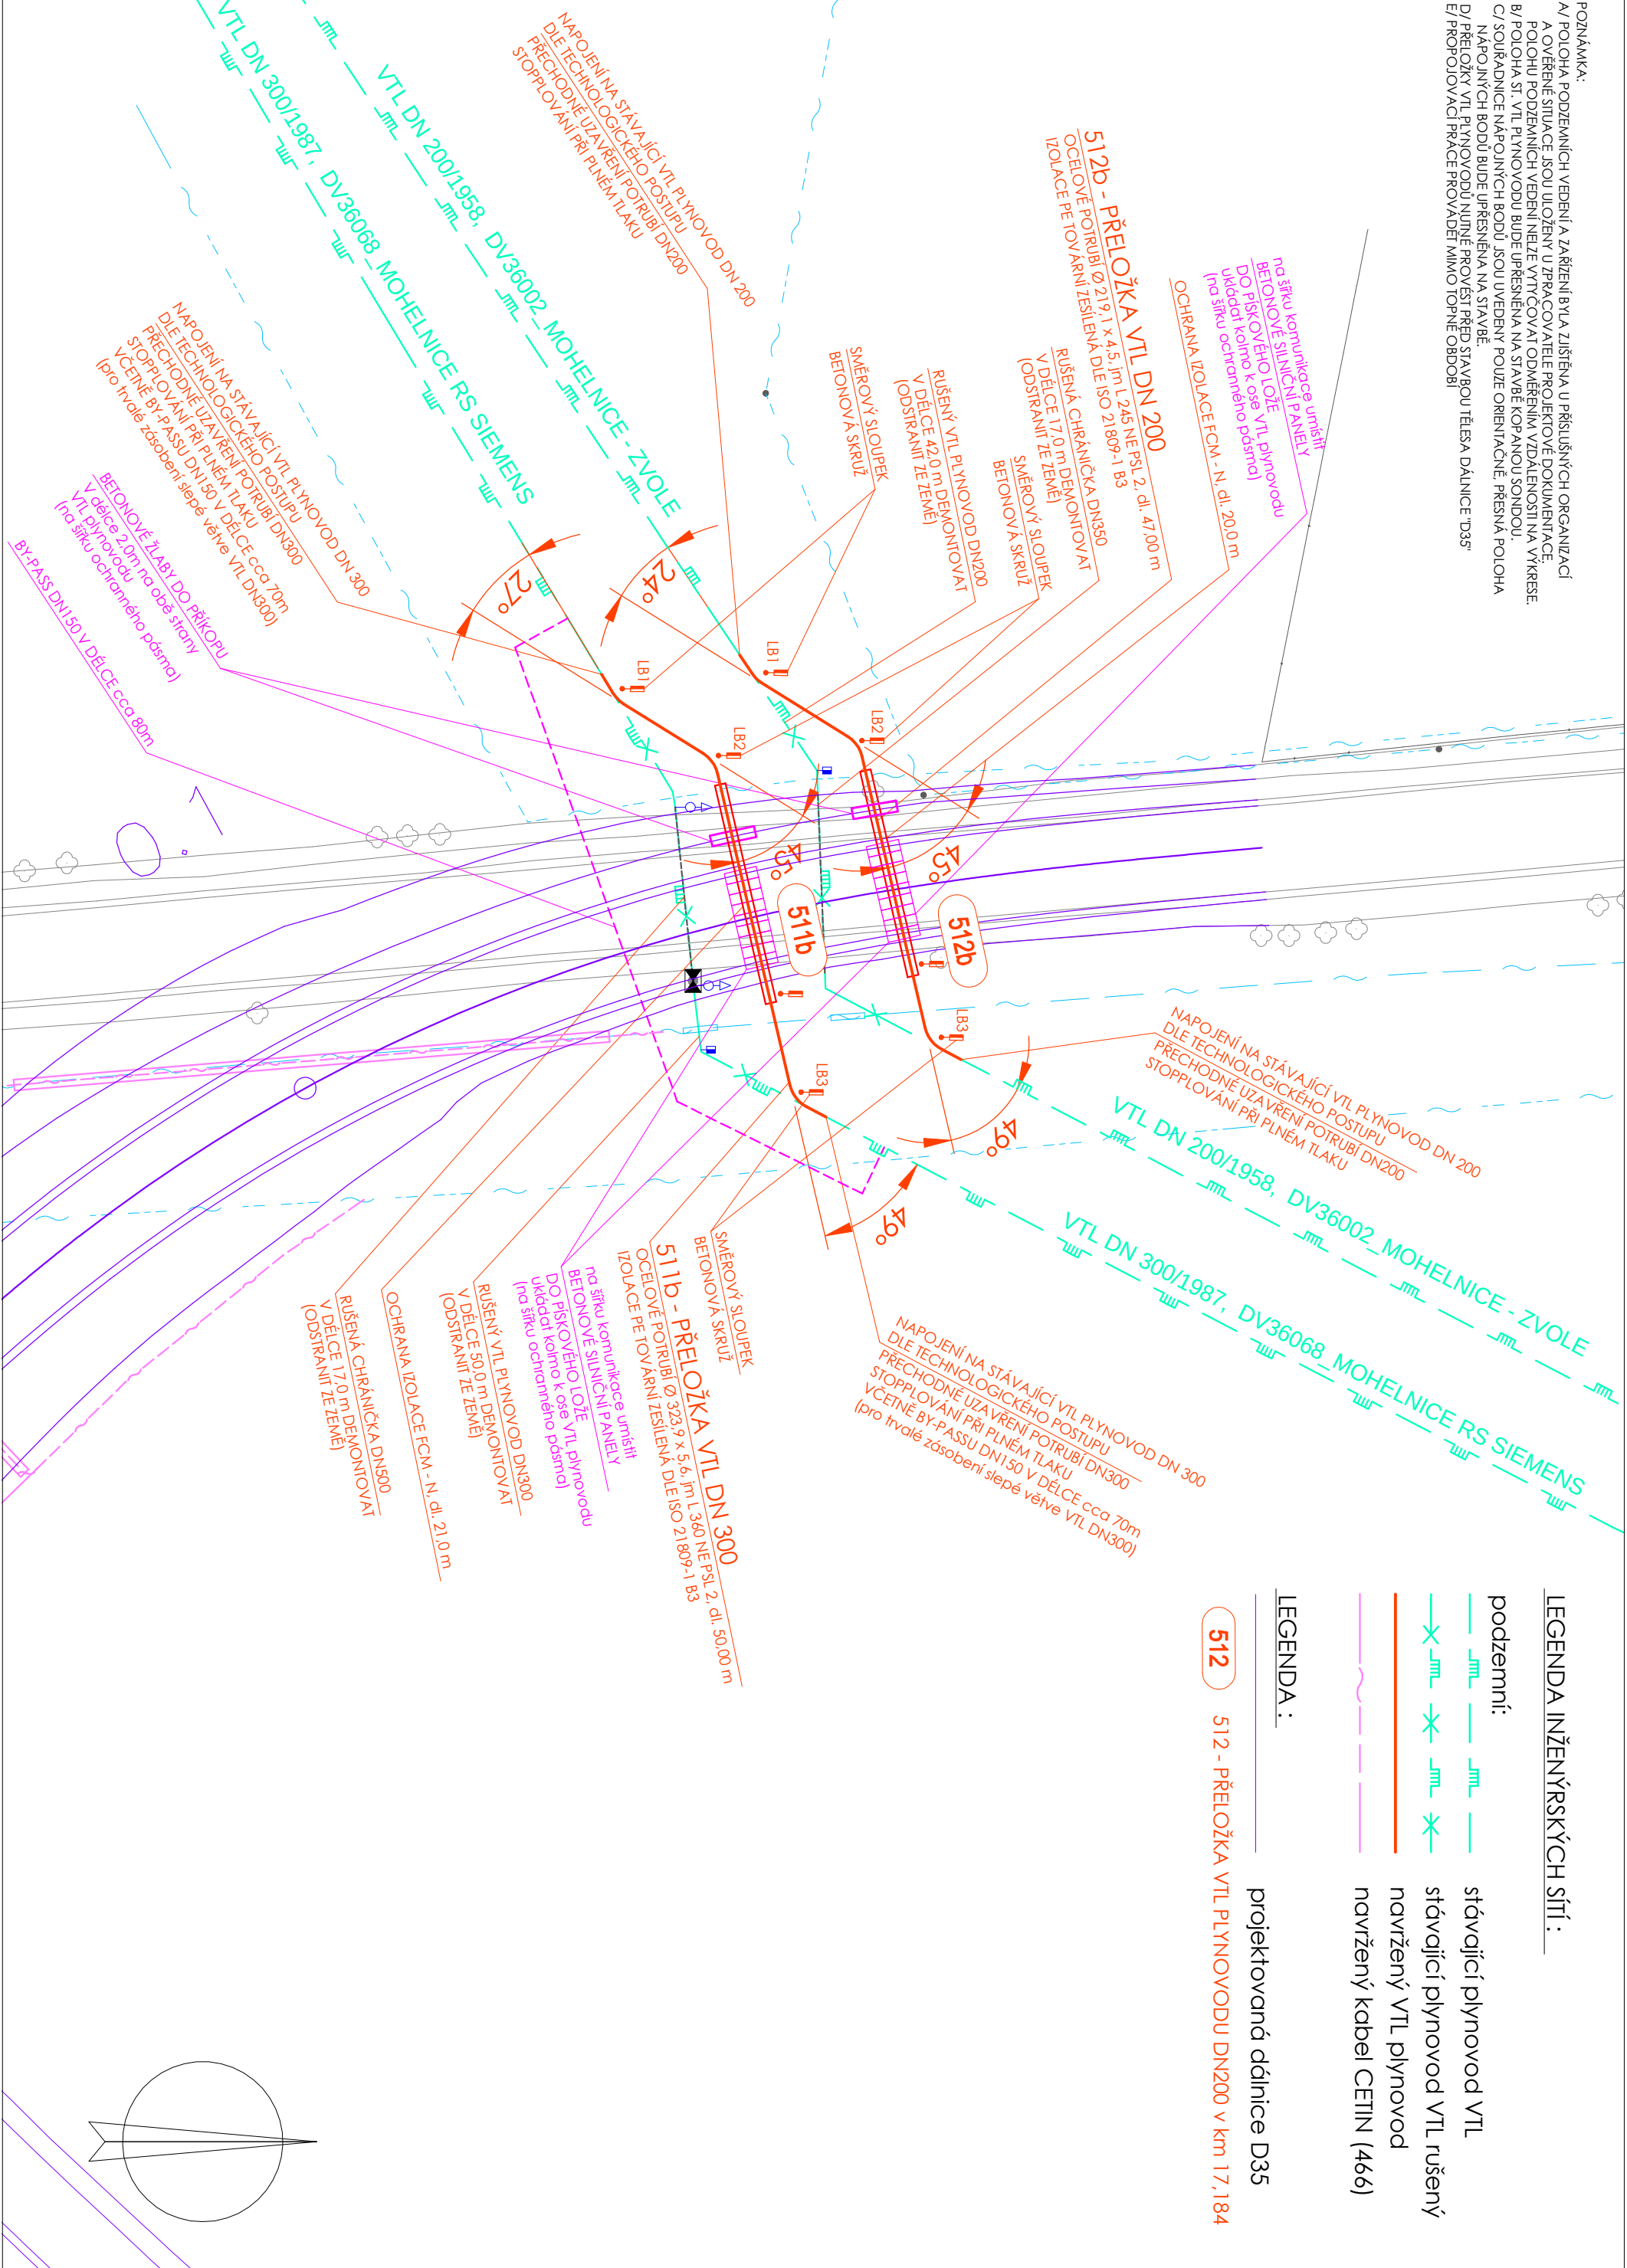

LEGENDA INŽENÝRSKÝCH SÍTÍ :

podzemní:

- stávající plynovod VTL
- stávající plynovod VTL rušený
- navržený VTL plynovod
- navržený kabel CETIN (466)

LEGENDA :

- projektovaná dílnice D35
- 512 - PŘELOŽKA VTL PLYNOVODU DN200 v km 17,184

ČÁST D

VÝŠKOVÝ SYSTÉM BpV

SOUŘADNICOVÝ SYSTÉM S-JTSK

OBEDNATEL PD

ŘSD ČR

ŘEDITELSTVÍ SILNIC A DALNIC ČR

Číslo smlouvy: 14P71-000556

ŘEDITELSTVÍ SILNIC A DALNIC

Na Parkaci 546/56

140 00 Praha 40

ICO: 659 93 390

ZHOTOVITEL PD

SUDOP GROUP Velké projekty RS

VPJ DECO PRAHA a.s.

DOPRAVOPROJEKT BRNO

Číslo smlouvy: 14P71-000556

Zastupované společnosti!

VPJ DECO PRAHA a.s.

Podbabská 1014/20

160 00 Praha 6

ICO: 601 93 280

ŘEDITEL ATELÉRU	ING. MARTIN BUČEK	PLVN	
HLAVNÍ INŽENÝR PROJEKTU	ING. JAN HRACHOVEC	PROJEKT	
ZODPOVĚDNÝ PROJEKTANT	ING. P. MČUJNEK	MB	
VYPRACOVAL	ING. P. MČUJNEK	Zaběteček 46/4, Brno, 621 00	
KONTROLOVAL	ING. VLADIMÍR HAVRÁTIL	D35 STARÉ MĚSTO - MOHELNICE, DÚR, IČ vč. zaměření	
NÁZEV AKCE		DATAUM	04/2020
D.1 STAVEBNÍ ČÁST, D.1. MOSTNÍ OBJEKTY A ZDI		FORMÁT	3x44
OBJEKT		MĚŘITNO	1:500
512 - PŘELOŽKA VTL PLYNOVODU DN200 v km 17,184		Č. ZAKÁZKY	19-003-A1-DJR
PŘÍLOHA		ÚČEL	DÚR
SITUACE		Č. SOUPRAVY	Část
			Příloha
		D.1.9	512.3b

DOKUMENTACE JE ULOŽENÁ POLOZE VE SMYSLU PŘEDLOŽENÉ SMLUVY O DÍLO, VYKRES, Č. 380 D35, MŮŽE BÝT DOPROVÁZEN NEBO JINÝ ZPŮSOBEM ROZŠŘOVÁNÍ POLOZE PO PŘECHODU SOUTAJSI DOPRAVOPROJEKT BRNO a.s.