


CHARAKTERISTICKÝ PŘÍČNÍ ŘEZ Č.5 M 1:200

20m 10m 0 2m 4m 6m 8m 10m

LEVÁ TUNELOVÁ TROUBA
Tm 1015,6 = km 1.6886

PRAVÁ TUNELOVÁ TROUBA
Tm 1015 = km 1.3165

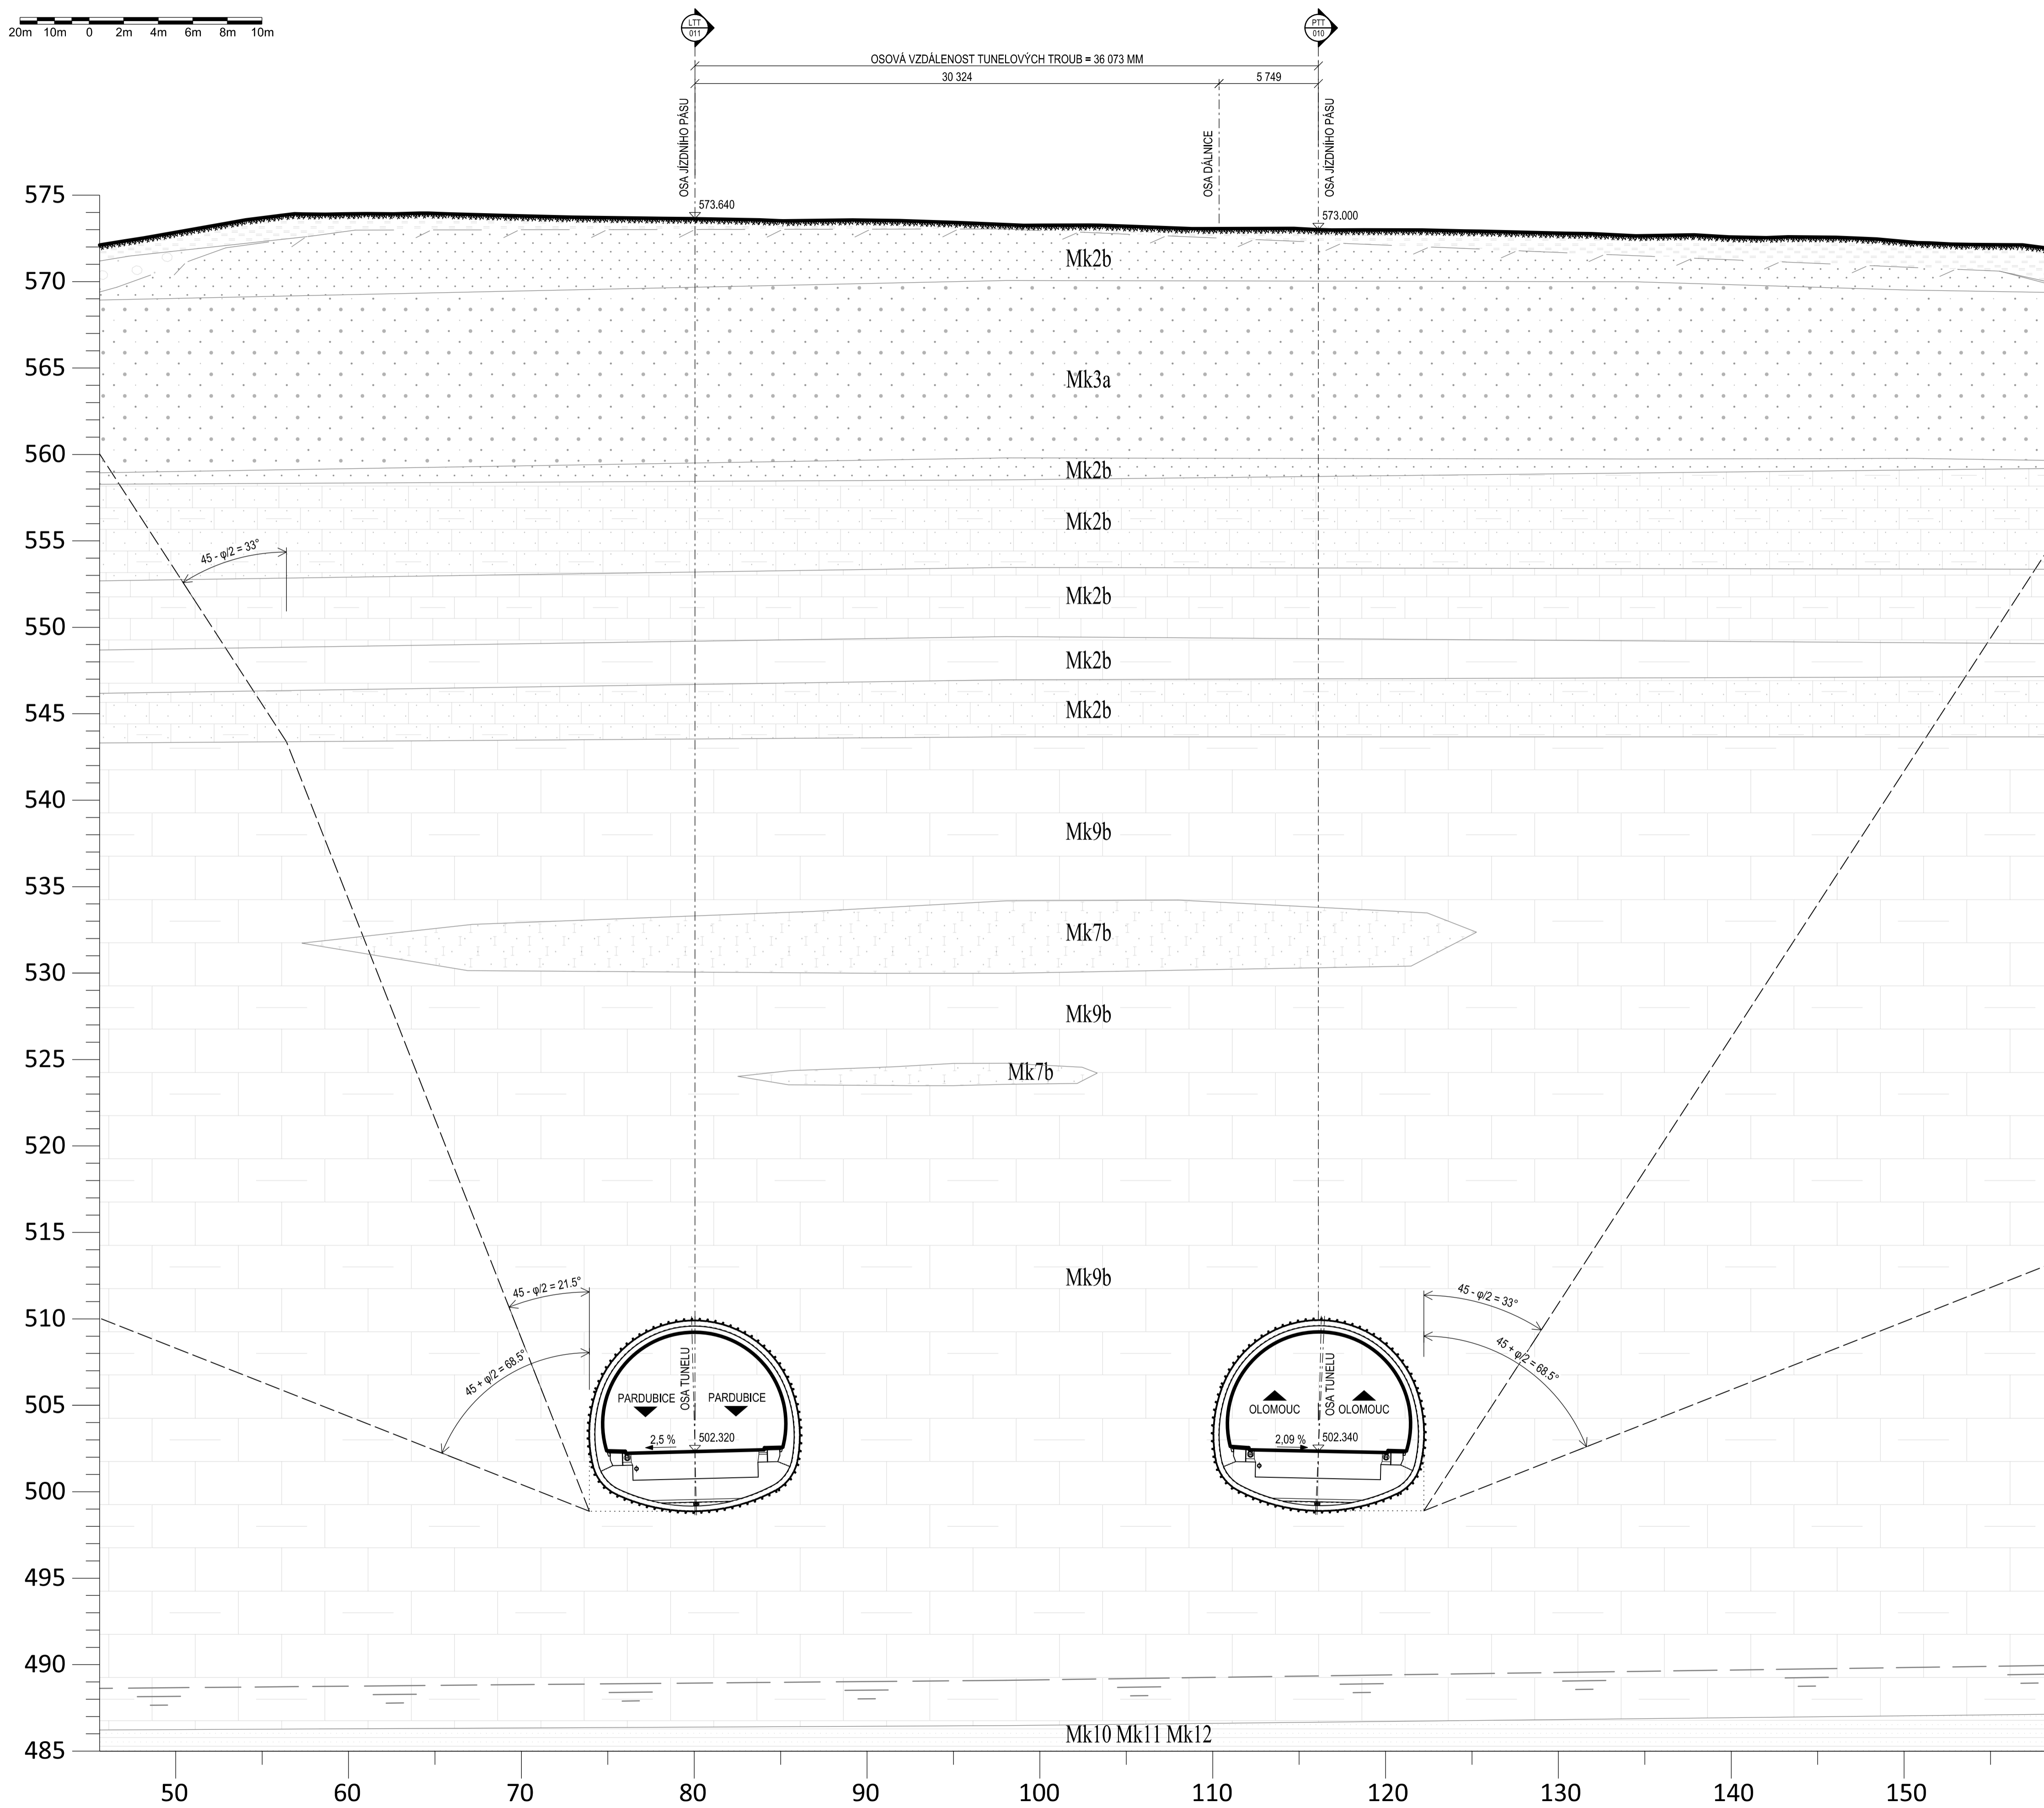

LEGENDA:

- pískovce jílovité a prachovité velmi a mírně zvětralé jizerské souvrství (Mk2a, Mk2b)
 - pískovce jílovité a prachovité slabě zvětralé jizerské souvrství (Mk3a)
 - pískovce vápňité a jílovitá zdravé běláhořské souvrství (Mk7b)
 - slínovce a vápňité jílovce, s polohami vápenců a spongiolitů, zdravé běláhořské souvrství (Mk9b)
 - pískovce křemité, jílovité a glaukonitické velmi, mírně a slabě zvětralé perucko-koryčanské souvrství (Mk10, Mk11, Mk12)
- HLADINA PODZEMNÍ VODY

POZNÁMKA:

- ŘEZ JE VEDEN KOLMO NA OSU PRAVÉ TUNELOVÉ TROUBY.
- TATO PŘÍLOHA NESLOUŽÍ JAKO REALIZAČNÍ DOKUMENTACE.
- ROZSAH ZÓNY OVLIVNĚNÍ - VIZ KOORDINAČNÍ SITUACE (Č. P. 004).
- VEŠKERÉ KÓTY JSOU POUZE PŘÍBLIŽNÉ A BUDOU UPŘESNĚNY V DALŠÍCH STUPNÍCH PROJEKTOVÉ DOKUMENTACE.

ČÁST D

VÝŠKOVÝ SYSTÉM Bpv

SOURADNICOVÝ SYSTÉM S-JTSK

OBJEDNATEL PD		ŘEDITELSTVÍ SILNIC A DÁLNIC Na Pankraci 546/56 140 00 Praha 40 IČO: 659 93 390 Číslo smlouvy: 14PT-000556
---------------	--	---

ZHOTOVITEL PD		Zastoupené společností VPÚ DECO PRAHA a.s. Podbabská 1014/20 160 00 Praha 6 IČO:601 93 280
HLAVNÍ INŽENÝR PROJEKTU		ING. JAN HRACHOVEC

PROJEKTOVÁ, KONZULTAČNÍ A INŽENÝRSKÁ SPOLEČNOST CERTIFIKÁČ ISO 9001 SUDOP PRAHA a.s., OLŠANSKÁ 1a, 130 80 PRAHA 3 IČO: 222703349 www.sudop.cz		
PROJEKTANT Ing. Tomáš ŽITKO	VYPRACOVAL Ing. Marcel POŠTEK	KONTROLA Ing. Tomáš ŽITKO
HIP Ing. Jan HRACHOVEC		ATELIÉR DOPRAVNÍCH STAVEB
AKCE D35 STARÉ MĚSTO – MOHELNICE, DŮR, IČ vč. zaměření		ČÍSLO ZAKÁZKY 1-0603-00/10
ČÁST D.1 STAVEBNÍ ČÁST, D.1.5 OBJEKTY PODZEMNÍCH STAVEB		DŮR DOKUMENTACE
MĚŘITKO 1:200		DATUM 05.2020
OSKYV TUNEL MALETÍN		POČET FORMÁTŮ 8 x A4
OBRAZ PŘÍLOHY CHARAKTERISTICKÝ PŘÍČNÝ ŘEZ Č.5		ČÍSLO KÓPE 107
KÓD		

DOKUMENTACE LZE UŽÍVAT POUZE VE SMYSLU PŘÍSLUŠNÉ SMLOUVY O DÍLO. VYKRES, Ů JEHO ČÁSTI, MŮŽE BÝT KOPÍROVÁN NEBO JINAK ZPRŮSOBEN ROZŠÍŘOVÁN POUZE PO PŘEDCHOZÍM SOUHLASÍ VPÚ DECO PRAHA a.s.