


# SITUACE

## SO 173

M 1:1000

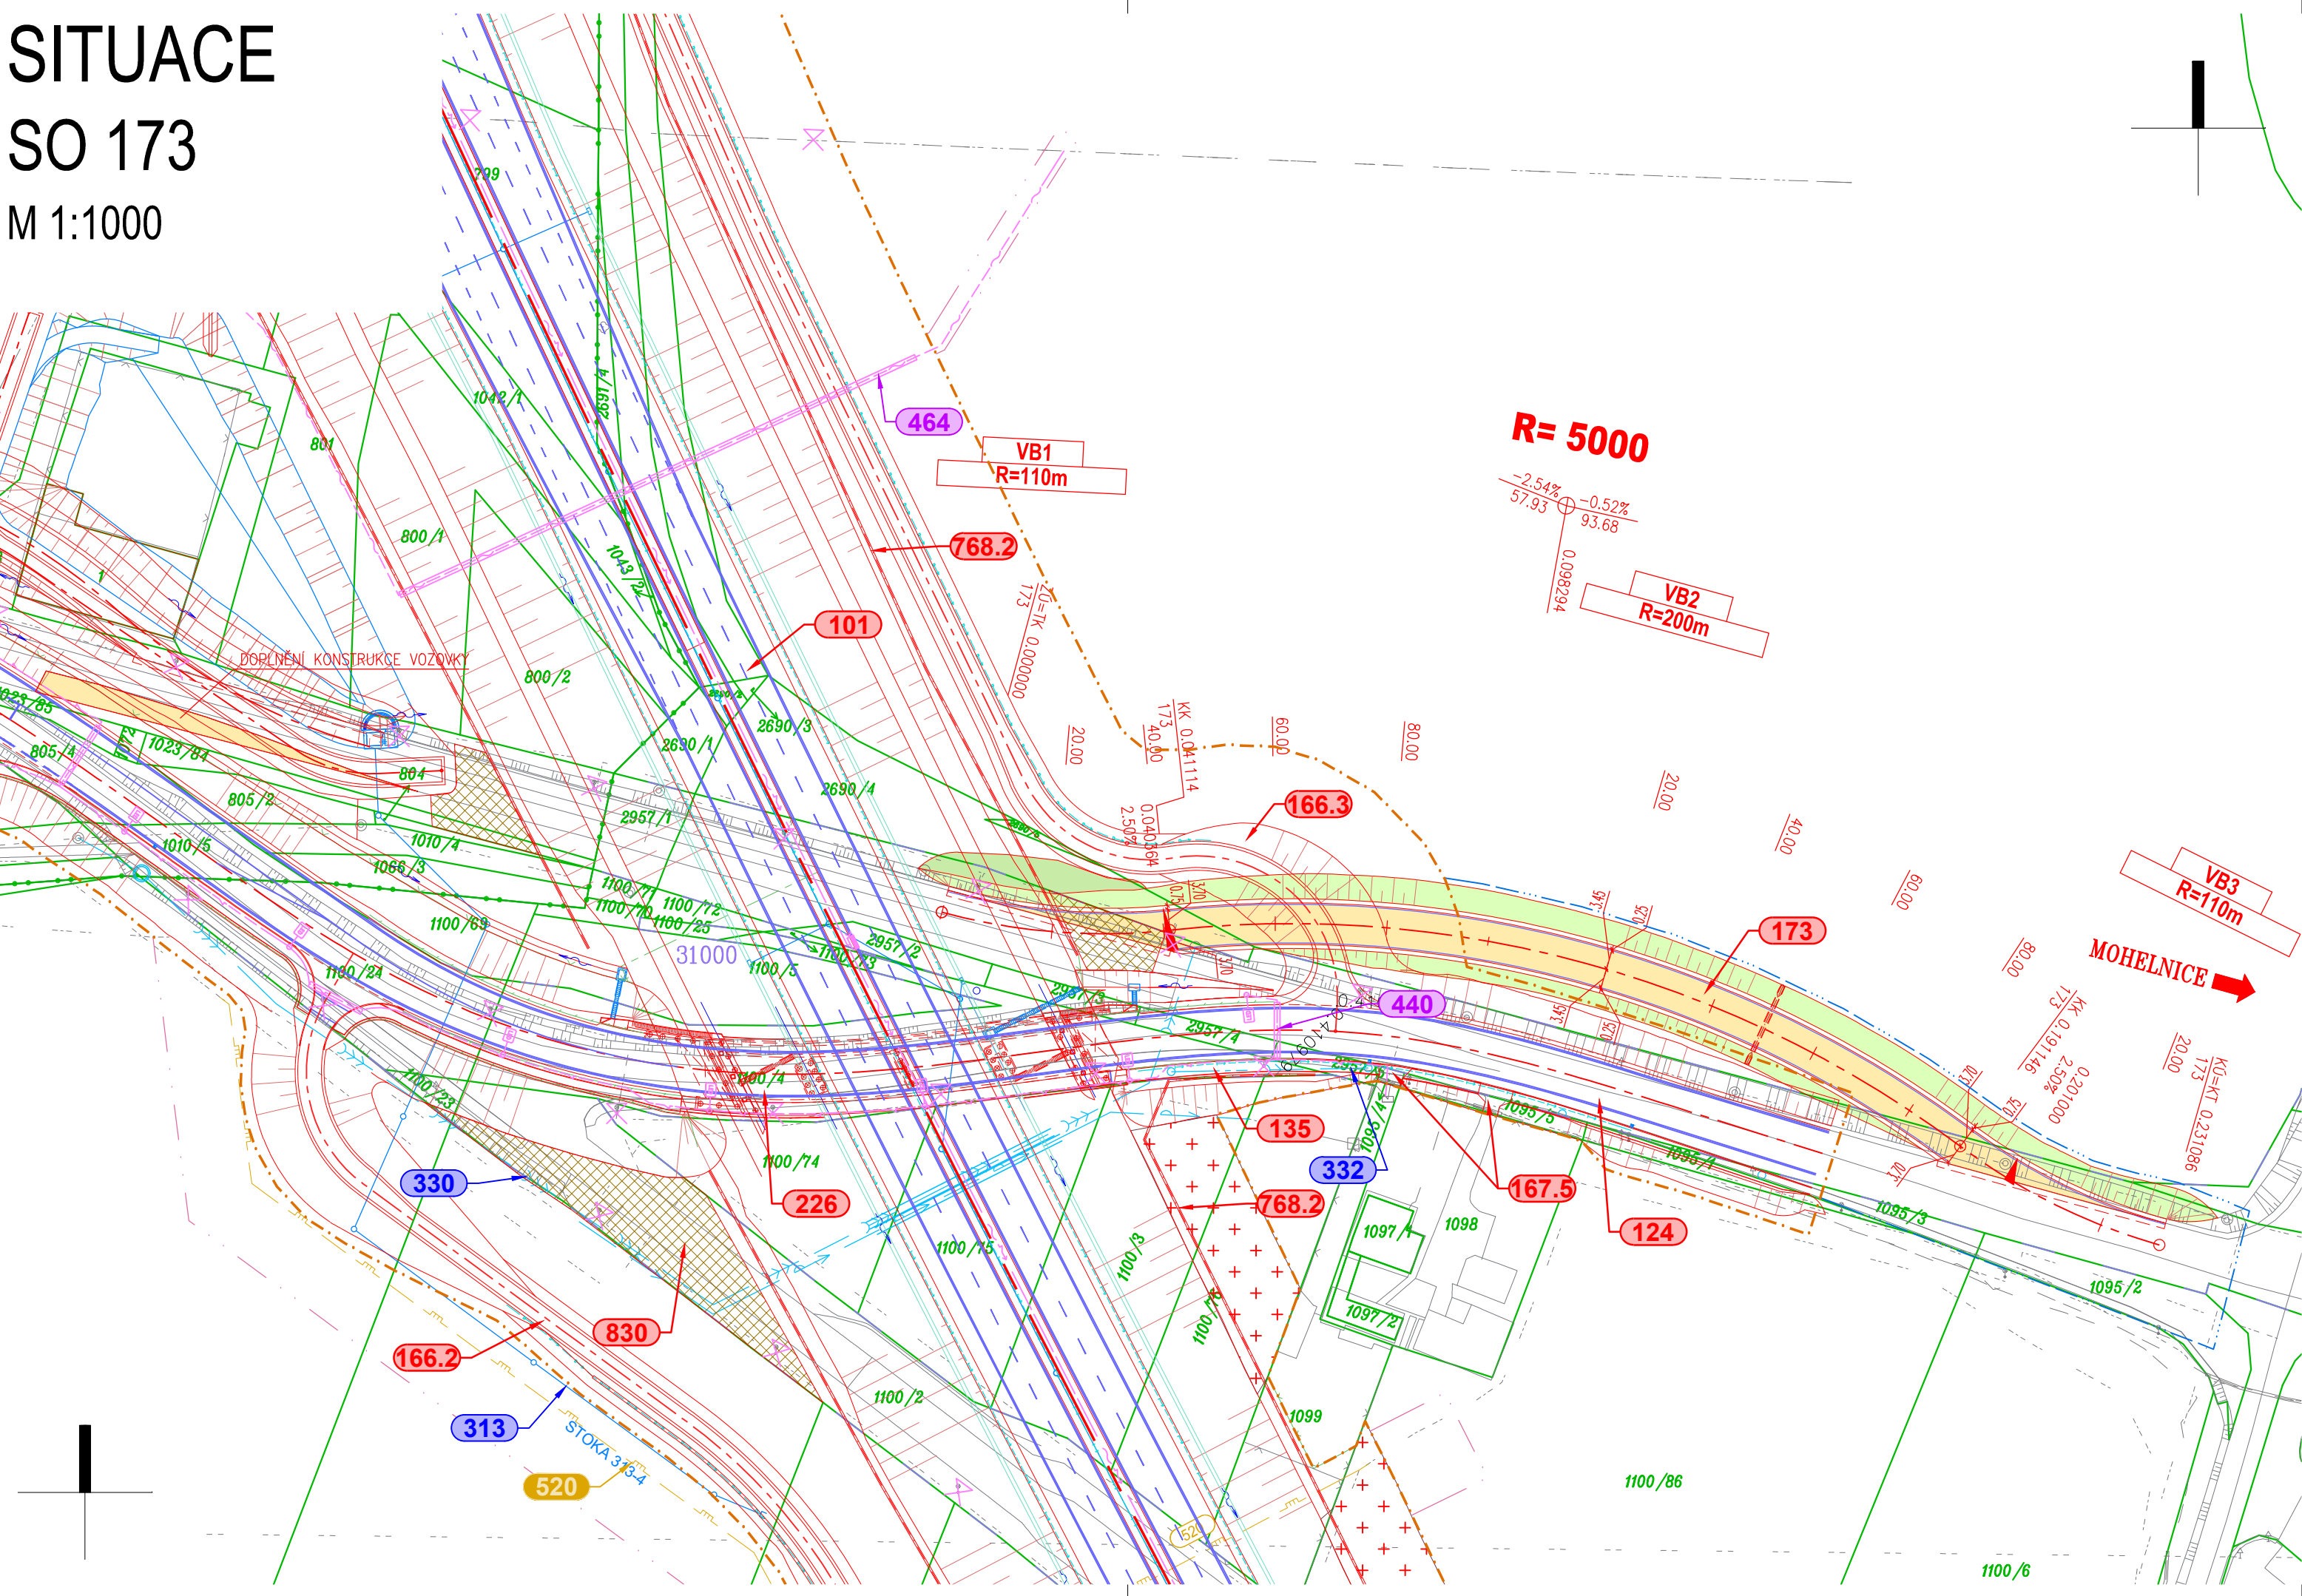

### LEGENDA:

- LEGENDA ČAR:**
- OCHRANNÁ PÁSMA POZEMNÍCH KOMUNIKACÍ
  - NAVRHOVANÉ KOMUNIKACE - NOVÝ STAV
  - NOVÉ SVAHY SILNIČNÍHO TĚLESA
  - STÁVAJÍCÍ STAV
  - OCELOVÁ SVODIDLA
  - NAVAZUJÍCÍ STAVBY
  - VODOROVNÉ DOPRAVNÍ ZNAČENÍ
  - PŘÍKOPOVÁ TVÁRNICE
  - DRENÁŽ / DRENÁŽNÍ ŠACHTICE
  - VSAKOVACÍ ŽEBRA
  - OPLOCENÍ
  - ZÁBRADLÍ
  - PROTIHLUKOVÁ STĚNA


- LEGENDA PLOCH:**
- ASFALTOVÁ VOZOVKA
  - ZÁRUBNÍ A OPĚRNÉ ZDI
  - NEZPEVNĚNÁ VOZOVKA
  - ZÁMKOVÁ DLAŽBA - CHODNÍK
  - ZÁMKOVÁ DLAŽBA - RELIÉFNÍ
  - ZÁMKOVÁ DLAŽBA - POJÍZDNÁ
  - ZVÝŠENÉ DOPRAVNÍ OSTRŮVKY
  - KÁMEN DO BET. LOŽE
  - NÁSYP
  - TERÉNNÍ ÚPRAVY
  - VÝKOP
  - REKULTIVACE
  - REKULTIVACE DOČASNÉHO ZÁBORU
  - VEGETAČNÍ ÚPRAVY
  - PLOCHY ZAŘÍZENÍ STAVENIŠTĚ A SKLÁDKY
  - PŘEDPOKLÁDANÝ PRŮBĚH STÁVAJÍCÍ SIL. I/44
- INŽENÝRSKÉ SÍTĚ STÁVAJÍCÍ**
- KANALIZACE
  - VODOVOD
  - PLYN - VYSOKOTLAK
  - SDĚLOVACÍ VEDENÍ
  - SILOVÉ VEDENÍ NN
  - SILOVÉ VEDENÍ VN
- INŽENÝRSKÉ SÍTĚ NOVÉ**
- KANALIZACE
  - MELIORACE
  - VODOVOD
  - PLYN - VYSOKOTLAK
  - SDĚLOVACÍ VEDENÍ
  - SILOVÉ VEDENÍ NN
  - SILOVÉ VEDENÍ VN
- LEGENDA ČÍSLO STAVEBNÍHO OBJEKTU**
- 101 HORSKÁ VPUSŤ
  - 301 LAPAČ SPLAVENIN
  - ULIČNÍ VPUSŤ
  - SMĚR TOKU
  - 4.50% PŘÍČNÝ SKLON VOZOVKY
  - HRANICE PARCEL KN
  - HRANICE KATASTRÁLNÍCH ÚZEMÍ
  - TRVALÝ ZÁBOR
  - DOČASNÝ ZÁBOR DO 1 ROKU
  - DOČASNÝ ZÁBOR NAD 1 ROK
  - 35800 BPEJ
  - SILNIČNÍ OCHRANNÉ PÁSMA
  - 235.0 HLAVNÍ VRSTEVNICE
  - VEDLEJŠÍ VRSTEVNICE

## ČÁST D

VÝŠKOVÝ SYSTÉM BpV SOUŘADNICOVÝ SYSTÉM S-JTSK

OBJEDNATEL PD  
  
 ŘEDITELSTVÍ SILNIC A DÁLNIC  
 Na Pankráci 546/56  
 140 00 Praha 40  
 IČO: 659 93 390  
 Číslo smlouvy: 14PT-000556

ZHOTOVITEL PD  
**SUDOP GROUP\_Velké projekty\_RS**  
  
 Zastoupené společností  
 VPÚ DECO PRAHA a.s.  
 Podbabská 1014/20  
 160 00 Praha 6  
 IČO: 601 93 280  
 HLAVNÍ INŽENÝR PROJEKTU  
 ING. JAN HRACHOVEC

ŘEDITEL ATÉLIÉRU	ING. VLADIMÍR NAVRÁTIL	 Kounicova 271/13, 602 00 BRNO	
HLAVNÍ INŽENÝR PROJEKTU	ING. JAN HRACHOVEC		
ZODPOVĚDNÝ PROJEKTANT	ING. IVO KIŠŠ		
VYPRACOVAL	ING. MARTIN VENCL	DATUM	04/2020
KONTROLOVAL	ING. VLADIMÍR NAVRÁTIL	FORMÁT	x A4
NÁZEV AKCE	<b>D35 STARÉ MĚSTO - MOHELNICE, DŮR, IČ vč. zaměření</b>	MĚŘÍTKO	1:1000
ČÁST	<b>D.1 STAVEBNÍ ČÁST, D.1.1 OBJEKTY POZEMNÍCH KOMUNIKACÍ</b>	Č. ZAKÁZKY	19-003-A1-DUR
OBJEKT	<b>SO 173 PROVIZORNÍ KOMUNIKACE NA SIL. I/35 - ČÁST III.</b>	ÚČEL	<b>DŮR</b>
PŘÍLOHA	<b>SITUACE</b>	Č. SOUPRAVY	ČÁST
			<b>D.1.1</b>
			PŘÍLOHA
			<b>173.2</b>

DO KONTAKTU JE LZE UŽÍVAT POUZE VE SMYSLU PŘÍSLUŠNÉ SMLOUVY O DÍLO. VYKRES, CI JEHO ČÁST, MÁŽE BÝT KOPÍROVÁN NEBO JINÝM ZPŮSOBEM ROZŠÍŘOVÁN POUZE PO PŘEDCHOZÍM SOUHLASÍ DOPRAVOPROJEKT BRNO a.s.