


SO 203 - MOST NA D35 V KM 2,819 PŘES ÚDOLÍ POTOKA U STARÉHO MALETÍNA (KM 94,489)

ŘEZ 2A-2A : PODÉLNÝ ŘEZ OSOU DÁLNIČE D35 - PRAVÝ MOST

M 1:250

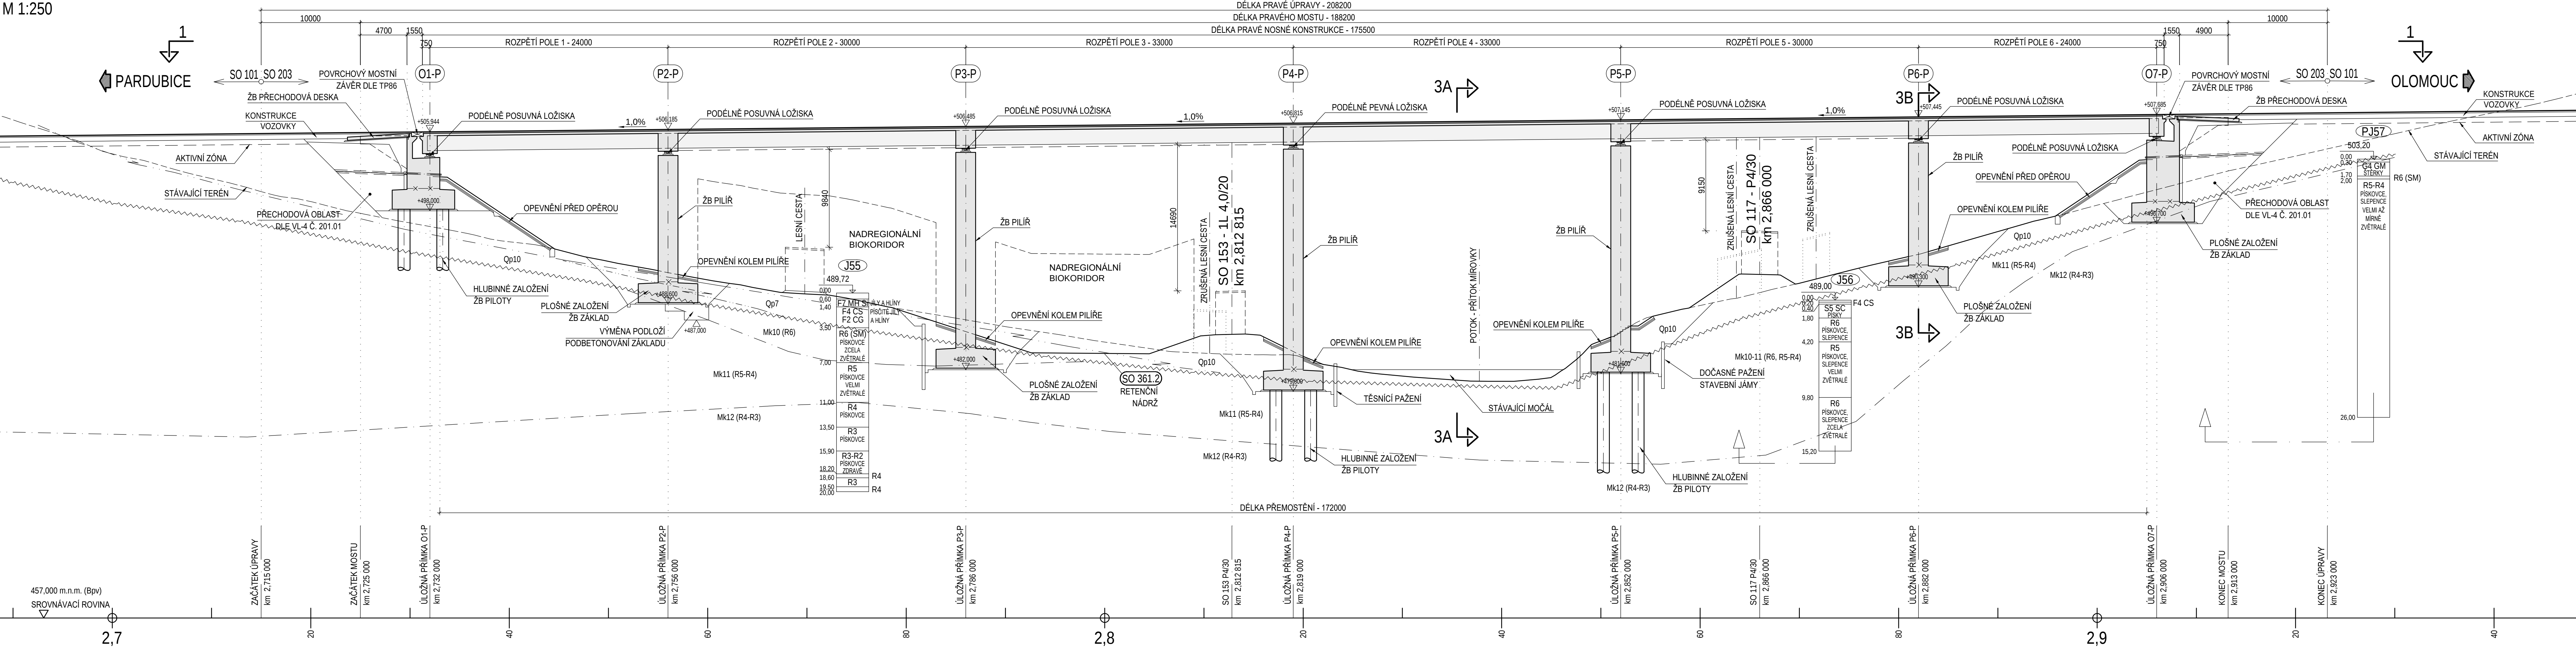


PODÉLNÉ ŘEZY

POZNÁMKY:

- 1) TATO PD VE STUPNI DŮR SLOUŽÍ PRO PROJEDNÁNÍ, ZÍSKÁNÍ ZÁVAZNÝCH STANOVISEK A NÁSLEDNÉ VYDÁNÍ ÚZEMNÍHO ROZHODNUTÍ. NEJÍ URČENA PRO VLASTNÍ REALIZACI STAVBY.
- 2) V PŘEDSTIHU PŘED ZAHÁJENÍM PRACÍ NA DALŠÍM STUPNI PD (DSP) NUTNO DOPLNIT DŘÍVE PROVEDENÉ PRŮZKUMNÉ PRÁCE V NÍŽE UVEDENÉM ROZSAHU.
- 3) PŘED ZAHÁJENÍM STAVEBNÍCH PRACÍ NA VLASTNÍM MOSTNÍM OBJEKTU JE NUTNÉ VYTÝČIT A OCHRÁNIT NEBO PŘELOŽIT VEŠKERÉ KOLIZNÍ STÁVAJÍCÍ ČI V PŘEDSTIHU PŘELOŽENÉ NOVÉ INŽENÝRSKÉ SÍTĚ V ROZSAHU STAVENIŠTĚ.
- 4) TVARY A DIMENZE NOSNÉ KONSTRUKCE A SPODNÍ STAVBY JSOU POUZE INFORMATIVNÍ. ROZMĚRY BUDOU UPRESNĚNY V DALŠÍM STUPNI PD NA ZÁKLADĚ STATICKÉHO VÝPOČTU.
- 5) HLUBKA HLUBINNÉHO ZALOŽENÍ NEBO ROZMĚRY PLOŠNÝCH ZÁKLADŮ (PŘÍP. ROZSAH ÚPRAVY PODLOŽÍ V PODZAKLADÍ) BUDOU STANOVĚNY NA ZÁKLADĚ BUDOUCÍHO DOPLŇKOVÉHO INŽENÝRSKO-GEOLOGICKÉHO PRŮZKUMU A STATICKÉHO VÝPOČTU.
- 6) KRAJNÍ ŘÍMSY DLE VL-4 Č. 101.07, TVAR KRAJNÍCH ŘÍMS DLE VL-4 Č. 401.01a.
- 7) VNITŘNÍ ŘÍMSY DLE VL-4 Č. 102.01, TVAR VNITŘNÍCH ŘÍMS DLE VL-4 Č. 401.11.
- 8) ÚLOŽNÝ PŘÁH DLE VL-4 Č. 304.01.
- 9) ROZMÍSTĚNÍ KABELOVÝCH CHRÁNIČEK DLE VL-4 Č. 402.31.

ŘEZ 2B-2B : PODÉLNÝ ŘEZ OSOU DĚLIČIHO PROUŽKU NA LEVÉM MOSTĚ

M 1:250

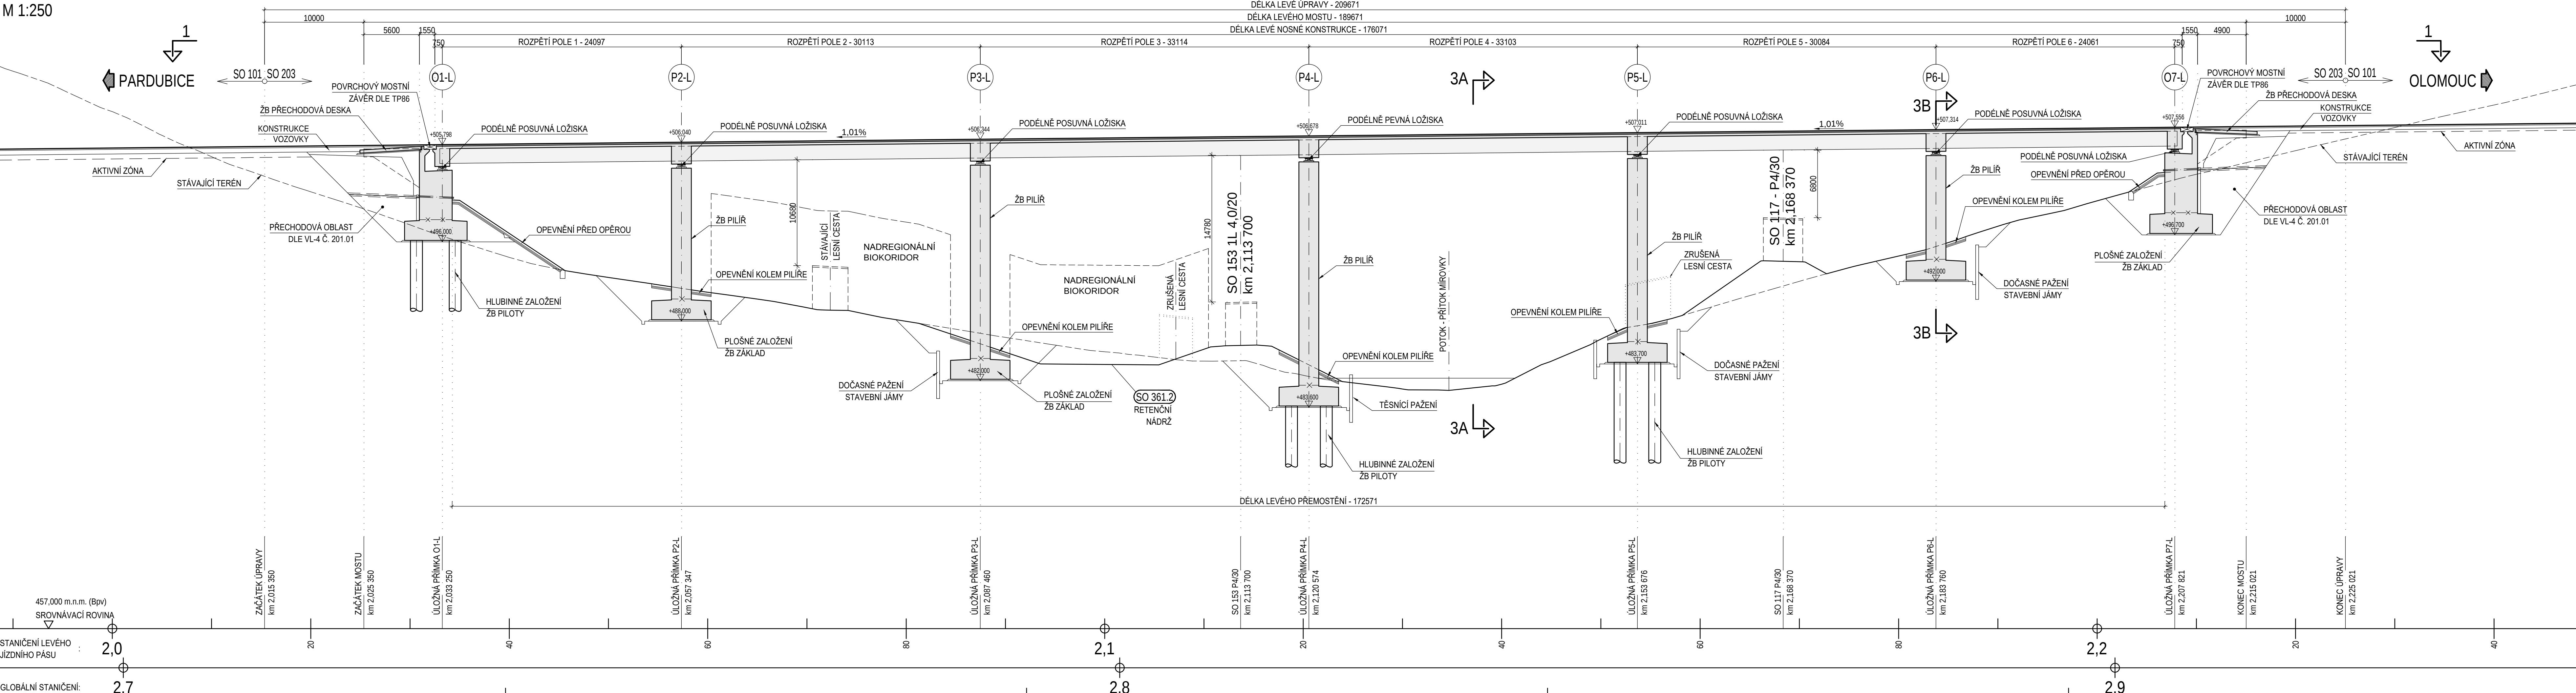

SO 203
ČÁST D

VÝŠKOVÝ SYSTÉM Bpv

SOUŘADNICOVÝ SYSTÉM S-JTSC

OBJEDNATEL PD

**ŘSD ČR**
ŘEDITELSTVÍ SILNIC A DÁLNIC ČR

REDITELSTVÍ SILNIC A DÁLNIC ČR

Na Parkraci 546/56
140 00 Praha 40
IČO: 659 93 990
Číslo smlouvy: 14PT-000556

ZHOTOVITEL PD

**SUDOP GROUP** Velké projekty_RS

Zastoupené společnosti

**PUDIS a.s.**
Podbabská 1014/20
160 00 Praha 6
IČO: 452 72 691

PROJEKTOVÁ, PRŮZKUMNÁ A KONZULTAČNÍ ORGANIZACE

**PUDIS**

Ing. Petr Melzoch

Ing. Josef Bužek

Ing. Miroslav Kroupar

Ing. Jan Hrachovec

PROJEKTANT

VYPRACOVAL

KONTROLA

HIP

D35 STARÉ MĚSTO – MOHELNICE, DŮR, IČ vč. zaměření

D.1.1 STAVEBNÍ ČÁST, D.1.2 MOSTNÍ OBJEKTY A ZDI

D.1.2 PODÉLNÉ ŘEZY

STŘEDNÍ MOSTNÍ A INŽENÝRSKÝ KONSTRUKT

ČÍSLO ZAKÁZKY

DOPLNĚNÍ

MĚRITKO

DATUM

POČET FORMÁTŮ

12x44

1:250

203.4

DOKUMENTACE LZE UŽÍVAT JEN V SÁHLU PŘEDLOŽENÉ SÁHLAVY O BĚH VÝKRESŮ, O JINOU SÁHLU, NEŽ JE VYKRESLOVÁN, NEBO JINOU ZPŮSOBEM NEJEDNÁ O PŘEDLOŽENOU DOKUMENTACI PRÁCE