


PODÉLNÝ PROFIL PRAVOU TUNELOVOU TROUBOU - VÝKRES 1/2
M: 1:2 000 / 200

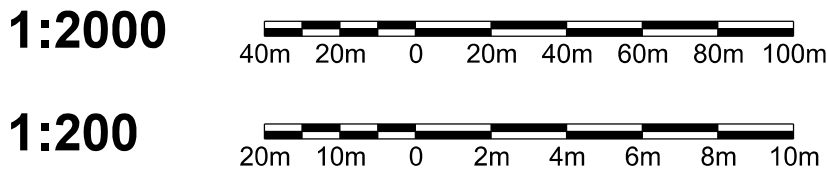

SKLONOVÉ POMĚRY:

KÓTY NIVELETY:

KÓTY TERÉNU:


SROVNÁVACÍ ROVINA:

STANIČENÍ:

STANIČENÍ TM:

SMĚROVÉ POMĚRY:

TECHNOLOGIE VÝSTAVBY
STABILIZAČNÍ OPATŘENÍ
TUNELOVÉ PASY
ZÁCHRANNÉ CESTY PRO OSOBY
KVAZIHOMOGENNÍ CELKY
TŘÍDA TĚŽITELNOSTI DLE ČSN 73 6133

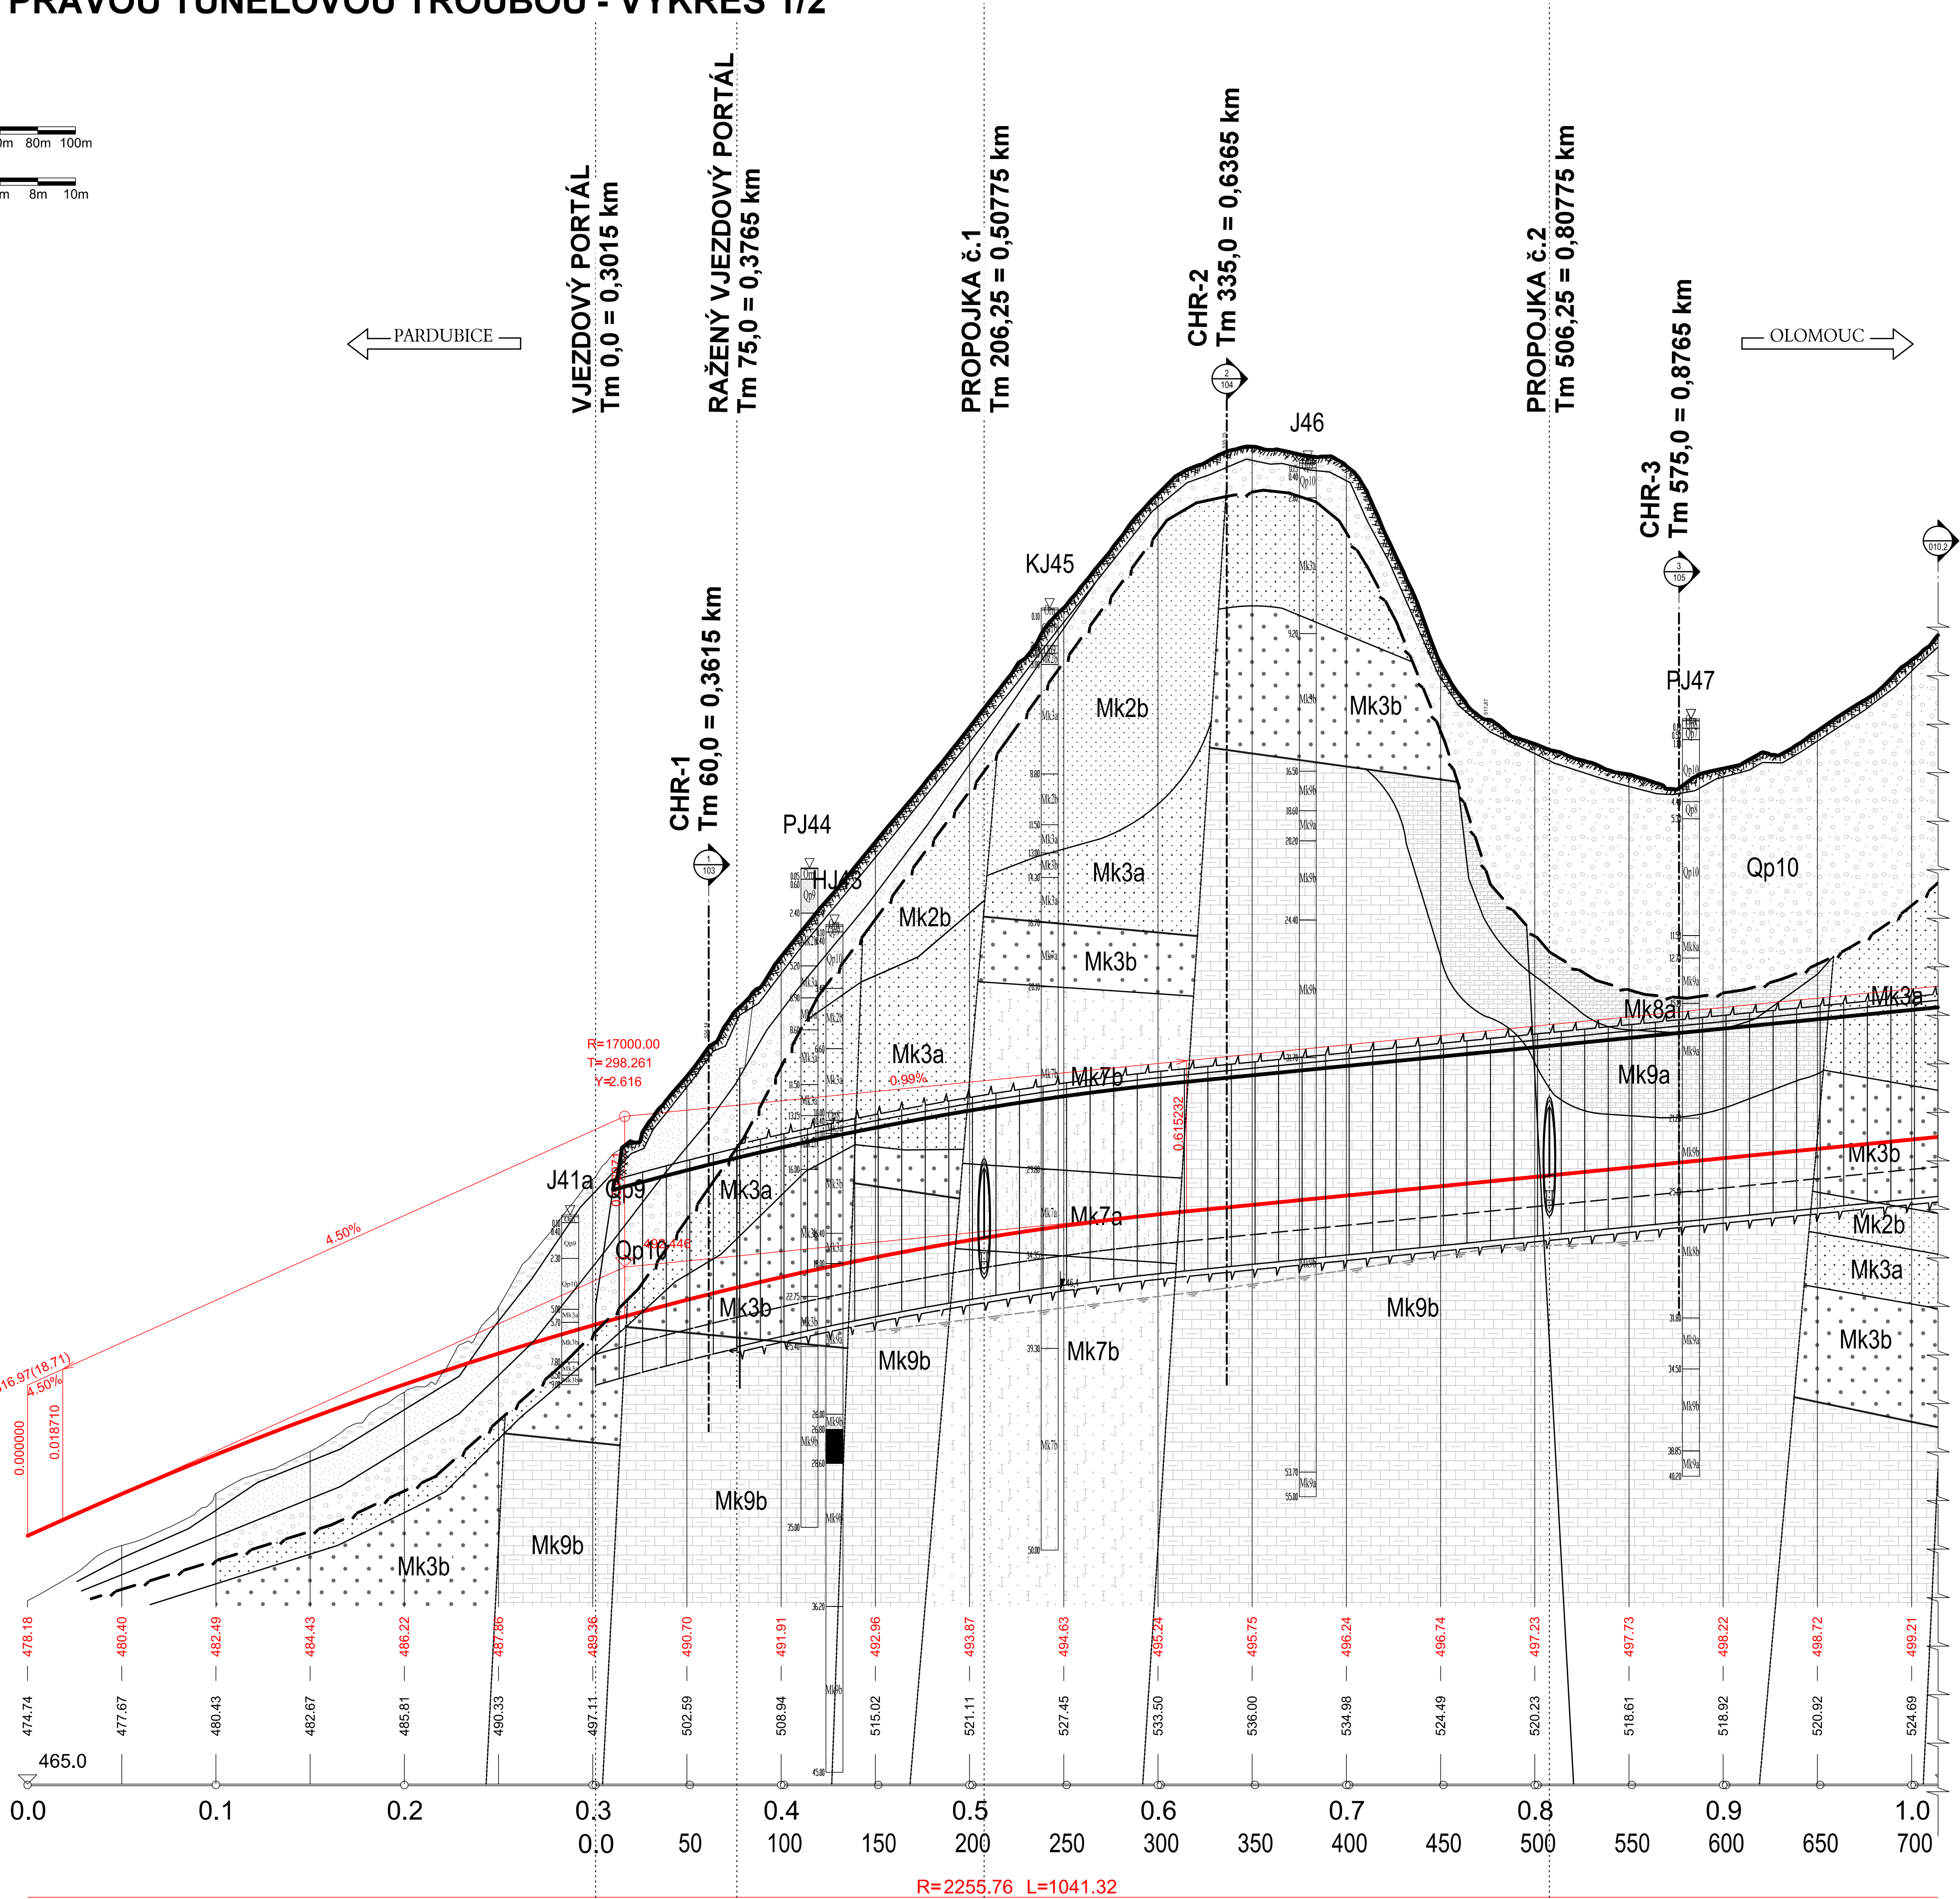

- LEGENDA:
- šterk s příměsí jm. zeminy konstrukce zpevněných lesních cest (An) recent
 - lesní hrabanka humózní horizont (Om) kvartér - holocén
 - jíl písčité deluvní sediment (Qp7) kvartér - pleistocén
 - jíl s nikou a střední plasticitou deluvní sediment (Qp8) kvartér - pleistocén
 - písek hlinitý a s příměsí jemnozrné zeminy deluvní sediment (Qp9) kvartér - pleistocén
 - šterk hlinitý a jílovitý deluvní sediment (Qp10) kvartér - pleistocén
 - pískovce jílovité a prachovité velmi a mírně zvětralé jizerské souvrství (Mk2a, Mk2b)
 - pískovce jílovité a prachovité slabě zvětralé jizerské souvrství (Mk3a)
 - pískovce jílovité a prachovité zdravé jizerské souvrství (Mk3b)
 - pískovce vápnité a jílovité velmi zvětralé bělohorské souvrství (Mk6a)
 - pískovce vápnité a jílovité mírně zvětralé bělohorské souvrství (Mk6b)
 - pískovce vápnité a jílovité slabě zvětralé bělohorské souvrství (Mk7a)
 - pískovce vápnité a jílovité zdravé bělohorské souvrství (Mk7b)
 - slínovce a vápnité jílovce, s polohami, vápenců velmi a mírně zvětralé bělohorské souvrství (Mk8a, Mk8b)
 - slínovce a vápnité jílovce, s polohami, vápenců a spongilitů, slabě zvětralé bělohorské souvrství (Mk9a)
 - slínovce a vápnité jílovce, s polohami, vápenců a spongilitů, zdravé bělohorské souvrství (Mk9b)
 - pískovce křemité, jílovité a glaukonitické velmi, mírně a slabě zvětralé perucko-korycanské souvrství (Mk10, Mk11, Mk12)
 - předpokládaná HPV

ČÁST D

VÝŠKOVÝ SYSTÉM Bpv

SOURADNICOVÝ SYSTÉM S-JTSK

OBJEDNATEL PD

ŘEDITELSTVÍ SILNIC A DÁLNIC

Na Pankráci 546/56

140 00 Praha 40

IČO: 659 93 390

Číslo smlouvy: 14PT-000556

ZHOTOVITEL PD

SUDOP GROUP_Velké projekty_RS

VPÚ DECO PRAHA a.s.

DOPRAVOPROJEKT BRNO

VPÚ DECO PRAHA a.s.

PUDIS

SUDOP PRAHA

HLAVNÍ INŽENÝR PROJEKTU

ING. JAN HRACHOVEC

PROJEKTOVÁ, KONZULTAČNÍ A INŽENÝRSKÁ SPOLEČNOST

CERTIFIKACE ISO 9001

SUDOP PRAHA a.s., OLŠANSKÁ 1a, 130 80 PRAHA 3

Ing. Tomáš ŽITKO

Ing. Marcel POŠTEK

Ing. Tomáš ŽITKO

Ing. Jan HRACHOVEC

PROJEKTANT

VYPRACOVAL

KONTROLA

HIP

ATELIÉR DOPRAVNÍCH STAVEB

AKCE

D35 STARE MĚSTO – MOHELNICE, DŮR, IČ vč. zaměření

ČÍSLO ZAKÁZKY

1-0603-00/10

DOKUMENTACE

DŮR

MĚRITKO

1:2 000/200

DATUM

05.2020

POČET FORMÁTŮ

8 x A4

OSTAV

ČÍSLO PRŮLOHY

010.1

ČÍSLO KOPIE

1

PODÉLNÝ PROFIL PRAVOU TUNELOVOU TROUBOU –VÝKRES 1/2

DOKUMENTACE LZE UŽÍT POUZE VE SMYSLU PŘÍSLUŠNÉ SMLUVY O DÍLO, VÝKRES, O JEHO ČASTI, MŮŽE BYT KOPÍROVÁN NEBO JINAK ZPŮSOBEM ROZŠŘOVÁN POUZE PO PŘEDCHOZÍM SOUHLASÍ VPÚ DECO PRAHA a.s.