


VÝŠKOVÝ SYSTÉM Bpv

SOUŘADNICOVÝ SYSTÉM S-JTSK

OBJEDNATEL PD	ŘEDITELSTVÍ SILNIC A DÁLNIC Na Pankráci 546/56 140 00 Praha 40 IČO: 659 93 390
	

ZHOTOVITEL PD	SUDOP GROUP_Velké projekty_RS	Zastoupené společností PUDIS a.s. Podbabská 1014/20 160 00 Praha 6 IČO:452 72 891
 		
 		
HLAVNÍ INŽENÝR PROJEKTU	ING. JAN HRACHOVEC	


PROJEKTOVÁ, PRŮZKUMNÁ A KONZULTAČNÍ ORGANIZACE tel.: +420 267 004 111 PUDIS a.s., PODBABSKÁ 1014/20, 160 00 PRAHA 6 info@pudis.cz www.pudis.cz					
PROJEKTANT	VYPRACOVAL	KONTROLA	HIP	STŘEDISKO SILNIC A DÁLNIC II.	
Ing. Jan HRACHOVEC	Martina PAŠAVOVÁ	Ing. Ondřej MACOUREK	Ing. Jan HRACHOVEC	ČÍSLO ZAKÁZKY	1-0603-00/10
AKCE D35 STARÉ MĚSTO – MOHELNICE, DUR, IČ vč. zaměření ČÁST F.2 – ZÁBOROVÝ ELABORÁT OBJEKT				DOKUMENTACE	DÚR
				MĚŘÍTKO	—
				DATUM	09.2020
				POČET FORMÁTŮ	—
OBSAH PŘÍLOHY				ČÁST	ČÍSLO PŘÍLOHY
k.ú.Starý Maletín (SITUACE, TABULKY)				F.2	
				KÓD	
DOKUMENTACI LZE UŽÍVAT POUZE VE SMYSLU PŘÍSLUŠNÉ SMLOUVY O DÍLO. VÝKRES, ČI JEHO ČÁST, MŮŽE BÝT KOPÍROVÁN NEBO JINÝM ZPŮSOBEM ROZŠÍŘOVÁN POUZE PO PŘEDCHOZÍM SOUHLASU PUDIS a.s.					

 

LEGENDA

- | | |
|---|---|
| | HRANICE OBCE |
| | HRANICE KATASTRÁLNHO OZEMÍ |
| | HRANICE PARCEL KN |
| | NÁVRH NOVEJ HRANICE PARCEL |
| | VNÚTRNÁ KRESBA |
| | ČÍSLO PARCELY KN |
| | OCHRANNÉ PÁSMO DÁLNICE, SILNICE |
| | TRVALÝ ZÁBOR |
| | TRVALÝ ZÁBOR BEZ VÝKUPU S VÝNĚTÍM ZE ZPF NEBO PUFEL |
| | TRVALÝ ZÁBOR BEZ VÝKUPU |
| | DOČASNÝ ZÁBOR NA D 1 ROK |
| | DOČASNÝ ZÁBOR DO 1 ROKU |

KLAD VÝKRESŮ

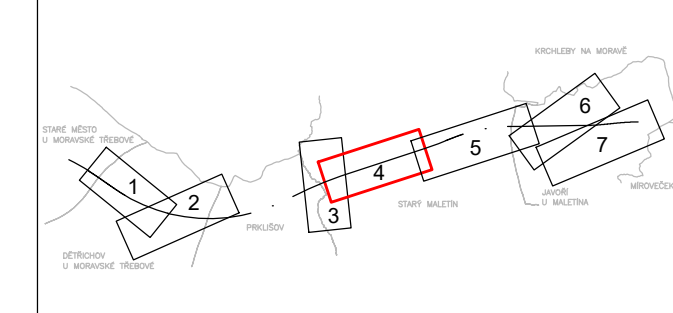

ČÁST F
VÝŠKOVÝ SYSTÉM Bp

SOUŘADNICOVÝ SYSTÉM S-JTSK



ŘEDITELSTVÍ SILNIC A DÁLNIC
Na Paníráci 546/56
140 00 Praha 40
IČO: 659 93 380

ZHOTOVITEL P

SUDOP GROUP, Velké projekty, RS

Zastoupené společnosti
PUDIS a.s.
Podbabská 1014/20
160 00 Praha 6
IČO:452 72 891



ING. JAN HRACHOVEC

PROJEKTOVÁ, PRŮZKUMNÁ A KONZULTAČNÍ ORGANIZACE



tel.: 4420 267 004 111		info@pubs.cz	
FLUXES a.s., PČOBĚNSKÁ 1014/20, 160 00 PRAHA 6		www.pubs.cz	
PROJEKTANT	VYPRACOVATEL	KONTROLA	HIP
Ing. Ján HRACHOVÝ	Miroslav PRÁŠNÝ	Ing. Ondřej MACOUREK	Ing. Ján HRACHOVÝ

D35 STARÉ MĚSTO – MOHELNICE, DŮR, IČ vč. zaměření
F.2 – ZÁBOROVÝ ELABORÁT

SITUACE MAJETKOPRÁVNÍ – km 33–45

OFFICE MARKET/STATION	RM 316 HS	800
-----------------------	-----------	-----

D35 Staré Město - Mohelnice**Katastrální území: Starý Maletín**

LV	Vlastník
6	Česká republika 1, Lesy České republiky, s.p. 42196451, Přemyslova 1106/19, 50008 Hradec Králové, 1/1
18	Miroslav Svozil, Starý Maletín 224, 78901 Maletín, 1/2, Jan Svozil, Starý Maletín 224, 78901 Maletín, 1/2
24	Pavel Pagáč, Starý Maletín 91, 78901 Maletín, 1/1
110	Čepa Antonín a Čepová Jana, Starý Maletín 82, 78901 Maletín, 1/1
111	Vlček Antonín a Vlčková Anna, Na Příkopech 878/1, 78985 Mohelnice, 1/1
117	Josef Dostál, Šafaříkova 570, 51754 Vamberk, 1/1
276	MUDr. Marie Novotná, Bezručova 670/19, 78983 Loštice, 1/2, Hana Samore, Bezručova 670/19, 78983 Loštice, 1/2
286	Olomoucký kraj, Jeremenkova 1191/40a, Hodolany, 77900 Olomouc, Správa silnic Olomouckého kraje, příspěvková organizace, Lipenská 753/120, Hodolany, 77900 Olomouc, 1/1
303	Marie Krejčířová, Československé armády 1621/10, 56802 Svitavy, 4/24, Ing. Jaroslav Frýbort, Zátíší 500, 79821 Bedihošť, 3/24, Dubická zemědělská a.s. 25833774, Družstevní 5, 78972 Dubicko, 17/24
395	Stanislav Král, nám. T. G. Masaryka 122/20, 57101 Moravská Třebová, 1/1
413	Jaroslav Novák, Na Vyhlídce 915, 78353 Velká Bystřice, 1/1
415	Ing. Jaroslav Frýbort, Zátíší 500, 79821 Bedihošť, 1/1
423	Ing. Jiří Krátký, Oborník 566/1, 78901 Zábřeh, 1/1
486	Helena Trojnová, Dlouhomostecká 752, 46311 Liberec, 1/1
499	Ing. Bc. Jiří Krátký, Oborník 566/1, 78901 Zábřeh, 1/1
504	Jan Škoda, Želechovice 21, 78391 Želechovice, 1/1
513	VTE Maletín s.r.o. 24294527, Krajní 233, 29001 Poděbrady, 1/1
10001	Obec Maletín 302988, Starý Maletín 21, 78901 Maletín, 1/1
10002	Státní pozemkový úřad 1312774, Husinecká 1024/11a, 13000 Praha, Česká republika 1, 1/1

D35 Staré Město - Mohelnice**Katastrální území: Starý Maletín**

Obec: Maletín

Okres: Šumperk

Zábor: celek - dle KN

Porádové číslo záboru	Parc.č. dle KN	druh pozemku	způsob využití způsob ochrany	Výměra dle KN	Parc.č. dle KN dle GP	LV	Vlastník	trvalý zábor	trvalý zábor bez výkupu	objekt pro trvalý zábor	dočasný zábor nad 1 rok	objekt pro doč. záb. nad 1 r.	dočasný zábor do 1 roku	věcné břemeno (VB)	objekt pro VB a doč. záb. do 1 r.	oprávněný pro VB (správce SO)
	stávající			m ²	po vkladu			m ²	m ²		m ²		m ²	m ²		
	2	ostatní	ost. kom.	309		10002	Státní pozemkový úřad 1312774, Husinecká 1024/11a, 13000 Praha, Česká republika 1, 1/1	37		117						
	490/1	ostatní	neplodná	1351		110	Čepa Antonín a Čepová Jana, Starý Maletín 82, 78901 Maletín, 1/1						6		381	
	490/2	orná		871		110	Čepa Antonín a Čepová Jana, Starý Maletín 82, 78901 Maletín, 1/1						229		381	
	490/3	ostatní	neplodná	685		110	Čepa Antonín a Čepová Jana, Starý Maletín 82, 78901 Maletín, 1/1						69		381	
	490/4	vodní	koryto vod. toku	373		110	Čepa Antonín a Čepová Jana, Starý Maletín 82, 78901 Maletín, 1/1						51		381	
	491	orná		5393		24	Pavel Pagáč, Starý Maletín 91, 78901 Maletín, 1/1	1232		101,205, 421	1087	205	28		381	
	492	orná		20567		24	Pavel Pagáč, Starý Maletín 91, 78901 Maletín, 1/1	3133		101,205, 421	8128	205				
	495/3	ostatní	neplodná	2248		24	Pavel Pagáč, Starý Maletín 91, 78901 Maletín, 1/1	555		101,205, 421	619	205				
	501	orná		3716		110	Čepa Antonín a Čepová Jana, Starý Maletín 82, 78901 Maletín, 1/1	871		154,101, 205,381, 421	819	205,381	532		381	
	510	orná		4348		10002	Státní pozemkový úřad 1312774, Husinecká 1024/11a, 13000 Praha, Česká republika 1, 1/1	232		154,101, 421						
	511	orná		8166		110	Čepa Antonín a Čepová Jana, Starý Maletín 82, 78901 Maletín, 1/1	7541		154,101, 205,381, 421	91	205	148		381	
	536	orná		10649		504	Jan Škoda, Želechovice 21, 78391 Želechovice, 1/1	1286	6	154,101, 421						
	734	lesní		1473		6	Česká republika 1, Lesy České republiky, s.p. 42196451, Přemyslova 1106/19, 50008 Hradec Králové, 1/1	735		101,421	18	101				
	740	lesní		27178		6	Česká republika 1, Lesy České republiky, s.p. 42196451, Přemyslova 1106/19, 50008 Hradec Králové, 1/1	9433		101,117, 421	94	101				
	744	lesní		17741		6	Česká republika 1, Lesy České republiky, s.p. 42196451, Přemyslova 1106/19, 50008 Hradec Králové, 1/1	5760		101,421	262	101				
	750	lesní		8618		6	Česká republika 1, Lesy České republiky, s.p. 42196451, Přemyslova 1106/19, 50008 Hradec Králové, 1/1	1021		117						
	752	lesní		41527		6	Česká republika 1, Lesy České republiky, s.p. 42196451, Přemyslova 1106/19, 50008 Hradec Králové, 1/1	428		117						
	753/1	orná		1229		18	Miroslav Svozil, Starý Maletín 224, 78901 Maletín, 1/2, Jan Svozil, Starý Maletín 224, 78901 Maletín, 1/2	6		117						
	755/1	ostatní	neplodná	1325		486	Helena Trojnová, Dlouhomostecká 752, 46311 Liberec, 1/1	235		117						

D35 Staré Město - Mohelnice**Katastrální území: Starý Maletín**

Obec: Maletín

Okres: Šumperk

Zábor: celek - dle KN

Pořadové číslo záboru	Parc.č. dle KN stávající	druh pozemku	způsob využití způsob ochrany	Výměra dle KN m ²	Parc.č. dle KN dle GP po vkladu	LV	Vlastník	trvalý zábor m ²	trvalý zábor bez výkupu m ²	objekt pro trvalý zábor	dočasný zábor nad 1 rok m ²	objekt pro doč. záb. nad 1 r. objekt pro doč. zábor do 1 r.	dočasný zábor do 1 roku m ²	věcné břemeno (VB) m ²	objekt pro VB a doč. zábor do 1 r.	oprávněný pro VB (správce SO)
	756/1	lesní		1395		6	Česká republika 1, Lesy České republiky, s.p. 42196451, Přemyslova 1106/19, 50008 Hradec Králové, 1/1	222		117						
	756/2	ostatní	neplodná	424		276	MUDr. Marie Novotná, Bezručova 670/19, 78983 Loštice, 1/2, Hana Samore, Bezručova 670/19, 78983 Loštice, 1/2	16		117						
	760/2	lesní		344		6	Česká republika 1, Lesy České republiky, s.p. 42196451, Přemyslova 1106/19, 50008 Hradec Králové, 1/1	100		117						
	761	lesní		2502		6	Česká republika 1, Lesy České republiky, s.p. 42196451, Přemyslova 1106/19, 50008 Hradec Králové, 1/1	629		117						
	763/1	lesní		14223		6	Česká republika 1, Lesy České republiky, s.p. 42196451, Přemyslova 1106/19, 50008 Hradec Králové, 1/1	878		117						
	768	lesní		17793		6	Česká republika 1, Lesy České republiky, s.p. 42196451, Přemyslova 1106/19, 50008 Hradec Králové, 1/1	1347		117	51	203				
	776	lesní		4182		6	Česká republika 1, Lesy České republiky, s.p. 42196451, Přemyslova 1106/19, 50008 Hradec Králové, 1/1	1865		101,117, 203,421	265	203				
	783	lesní		20880		6	Česká republika 1, Lesy České republiky, s.p. 42196451, Přemyslova 1106/19, 50008 Hradec Králové, 1/1	11879		101,117, 203,421	458	101,203				
	785/1	lesní		26778		6	Česká republika 1, Lesy České republiky, s.p. 42196451, Přemyslova 1106/19, 50008 Hradec Králové, 1/1	3704		101,117, 203,421	399	203				
	800	lesní		1774		6	Česká republika 1, Lesy České republiky, s.p. 42196451, Přemyslova 1106/19, 50008 Hradec Králové, 1/1		15	154						
	804/1	lesní		1672		6	Česká republika 1, Lesy České republiky, s.p. 42196451, Přemyslova 1106/19, 50008 Hradec Králové, 1/1		18	154						
	807	lesní		50912		6	Česká republika 1, Lesy České republiky, s.p. 42196451, Přemyslova 1106/19, 50008 Hradec Králové, 1/1	3061	1399	154,101			492		381	
	819	lesní		1002507		6	Česká republika 1, Lesy České republiky, s.p. 42196451, Přemyslova 1106/19, 50008 Hradec Králové, 1/1	54427	11185	362_2,14 2,154,10 1,204,36 2_1,304, 362,421	1100	362_2,15 4,101,20 4,421	245		304,362	
	924	orná		1122		24	Pavel Pagáč, Starý Maletín 91, 78901 Maletín, 1/1	790		101,205, 421	331	205				
	947/1	trav. por.		6764		10002	Státní pozemkový úřad 1312774, Husinecká 1024/11a, 13000 Praha, Česká republika 1, 1/1	1696		101,205, 421	1080	205				

D35 Staré Město - Mohelnice**Katastrální území: Starý Maletín**

Obec: Maletín

Okres: Šumperk

Zábor: celek - dle KN

Pořadové číslo záboru	Parc.č. dle KN	druh pozemku	způsob využití způsob ochrany	Výměra dle KN	Parc.č. dle KN dle GP	LV	Vlastník	trvalý zábor	trvalý zábor bez výkupu	objekt pro trvalý zábor	dočasný zábor nad 1 rok	objekt pro doč. zábor nad 1 r.	dočasný zábor do 1 roku	věcné břemeno (VB)	objekt pro VB a doč. zábor do 1 r.	oprávněný pro VB (správce SO)
	stávající			m ²	po vkladu			m ²	m ²		m ²		m ²	m ²		
	947/2	trav. por.		4100		413	Jaroslav Novák, Na Vyhliďce 915, 78353 Velká Bystřice, 1/1	873		155,101, 205,421						
	948/1	vodní	koryto vod. toku	1228		6	Česká republika 1, Lesy České republiky, s.p. 42196451, Přemyslova 1106/19, 50008 Hradec Králové, 1/1	258		101,205, 421	248	205				
	948/4	orná		2102		415	Ing. Jaroslav Frýbort, Zátíší 500, 79821 Bedihošť, 1/1	431		101,205, 421	528	205				
	950/1	orná		14789		10002	Státní pozemkový úřad 1312774, Husinecká 1024/11a, 13000 Praha, Česká republika 1, 1/1	815		101,205, 421	727	205				
	951/1	ostatní	neplodná	5340		10001	Obec Maletín 302988, Starý Maletín 21, 78901 Maletín, 1/1				552	205				
	951/2	ostatní	neplodná	1082		499	Ing. Bc. Jiří Krátký, Oborník 566/1, 78901 Zábřeh, 1/1	554		101,205	287	205				
	985	trav. por.		35076		303	Marie Krejčířová, Československé armády 1621/10, 56802 Svitavy, 4/24, Ing. Jaroslav Frýbort, Zátíší 500, 79821 Bedihošť, 3/24, Dubická zemědělská a.s. 25833774, Družstevní 5, 78972 Dubicko, 17/24	4701		155,101, 205,421	971	205				
	1026	trav. por.		46583		415	Ing. Jaroslav Frýbort, Zátíší 500, 79821 Bedihošť, 1/1	8830		155,101, 205,421						
	1087	trav. por.		34889		10001	Obec Maletín 302988, Starý Maletín 21, 78901 Maletín, 1/1	3791	2359	155,101, 807						
	1108	orná		26374		499	Ing. Bc. Jiří Krátký, Oborník 566/1, 78901 Zábřeh, 1/1	32		155						
	1109	trav. por.		32301		395	Stanislav Král, nám. T. G. Masaryka 122/20, 57101 Moravská Třebová, 1/1	6605		155,101						
	1110	trav. por.		1358		423	Ing. Jiří Krátký, Oborník 566/1, 78901 Zábřeh, 1/1	298		155,101						
	1125	trav. por.		16251		423	Ing. Jiří Krátký, Oborník 566/1, 78901 Zábřeh, 1/1	4715		155,101						
	1154/1	orná		26528		415	Ing. Jaroslav Frýbort, Zátíší 500, 79821 Bedihošť, 1/1	9894		155,101, 221						
	1157/1	orná		13948		111	Vlček Antonín a Vlčková Anna, Na Příkopech 878/1, 78985 Mohelnice, 1/1	9610		155,101	174	101				
	1158/1	orná		35177		415	Ing. Jaroslav Frýbort, Zátíší 500, 79821 Bedihošť, 1/1	824		155,101						
	1160	trav. por.		26172		423	Ing. Jiří Krátký, Oborník 566/1, 78901 Zábřeh, 1/1	5085		155,101	6409					
	1179/1	lesní		8725		117	Josef Dostál, Šafaříkova 570, 51754 Vamberk, 1/1	3685		155,101						
	1179/2	orná		6674		513	VTE Maletín s.r.o. 24294527, Krajní 233, 29001 Poděbrady, 1/1	1960		101	157	101				
	1208/1	lesní		11604		10001	Obec Maletín 302988, Starý Maletín 21, 78901 Maletín, 1/1	5574		155,101	206	101				
	1220/2	lesní		5260		10001	Obec Maletín 302988, Starý Maletín 21, 78901 Maletín, 1/1	3144		101	202	101				
	1222	lesní		926		10001	Obec Maletín 302988, Starý Maletín 21, 78901 Maletín, 1/1	221		101	30	101				

D35 Staré Město - Mohelnice**Katastrální území: Starý Maletín**

Obec: Maletín

Okres: Šumperk

Zábor: celek - dle KN

Pořadové číslo záboru	Parc.č. dle KN	druh pozemku	způsob využití způsob ochrany	Výměra dle KN	Parc.č. dle KN dle GP	LV	Vlastník	trvalý zábor	trvalý zábor bez výkupu	objekt pro trvalý zábor	dočasný zábor nad 1 rok	objekt pro doč. záb. nad 1 r.	dočasný zábor do 1 roku	věcné břemeno (VB)	objekt pro VB a doč. záb. do 1 r.	oprávněný pro VB (správce SO)
	stávající			m ²	po vkladu			m ²	m ²		m ²		m ²	m ²		
	1248	lesní		57354		10001	Obec Maletín 302988, Starý Maletín 21, 78901 Maletín, 1/1	4247		101	253	101				
	1255/2	lesní		11994		10001	Obec Maletín 302988, Starý Maletín 21, 78901 Maletín, 1/1	5043		101,206	693	101,206				
	1277	lesní		70472		10001	Obec Maletín 302988, Starý Maletín 21, 78901 Maletín, 1/1		157	161,101						
	1292/2	orná		32188		10001	Obec Maletín 302988, Starý Maletín 21, 78901 Maletín, 1/1	5320	1665	161,101						
	1292/4	orná		18187		10002	Státní pozemkový úřad 1312774, Husinecká 1024/11a, 13000 Praha, Česká republika 1, 1/1	7424		161,101	3092					
	1295/1	orná		18239		10002	Státní pozemkový úřad 1312774, Husinecká 1024/11a, 13000 Praha, Česká republika 1, 1/1	3158		161,101						
	1295/2	lesní		9191		10001	Obec Maletín 302988, Starý Maletín 21, 78901 Maletín, 1/1	2779	1730	161,101, 206						
	1320/1	lesní		4991		10001	Obec Maletín 302988, Starý Maletín 21, 78901 Maletín, 1/1	965	434	161,101, 206	685	206				
	1321	orná		49356		415	Ing. Jaroslav Frýbort, Zátíší 500, 79821 Bedihošť, 1/1	1010		101	172	101				
	2255/1	ostatní	ost. kom.	3710		10001	Obec Maletín 302988, Starý Maletín 21, 78901 Maletín, 1/1						30		381	
	2255/4	orná		621		10001	Obec Maletín 302988, Starý Maletín 21, 78901 Maletín, 1/1	286		154,101, 205,381, 421	86	205	55		381	
	2261	ostatní	ost. kom.	383		10001	Obec Maletín 302988, Starý Maletín 21, 78901 Maletín, 1/1	284		154,101, 421						
	2264	lesní		2067		6	Česká republika 1, Lesy České republiky, s.p. 42196451, Přemyslova 1106/19, 50008 Hradec Králové, 1/1	596	352	154,101, 381,421			31		381	
	2272/2	ostatní	ost. kom.	5265		6	Česká republika 1, Lesy České republiky, s.p. 42196451, Přemyslova 1106/19, 50008 Hradec Králové, 1/1	2291		117						
	2274	lesní		1955		6	Česká republika 1, Lesy České republiky, s.p. 42196451, Přemyslova 1106/19, 50008 Hradec Králové, 1/1	1055		101,117, 203,421	52	203				
	2276	lesní		1927		6	Česká republika 1, Lesy České republiky, s.p. 42196451, Přemyslova 1106/19, 50008 Hradec Králové, 1/1	482		101,117, 421	11	101				
	2282	lesní		2304		6	Česká republika 1, Lesy České republiky, s.p. 42196451, Přemyslova 1106/19, 50008 Hradec Králové, 1/1	239	71	154,101						
	2289/2	ostatní	ost. kom.	17007		10001	Obec Maletín 302988, Starý Maletín 21, 78901 Maletín, 1/1	1220	2148	155,101, 221,807						
	2316/1	ostatní	silnice	30181		286	Olomoucký kraj, Jeremenkova 1191/40a, Hodolany, 77900 Olomouc, Správa silnic Olomouckého kraje, příspěvková organizace, Lipenská 753/120, Hodolany, 77900 Olomouc, 1/1	486		155,101, 205,421	271	205				

D35 Staré Město - Mohelnice**Katastrální území: Starý Maletín**

Obec: Maletín

Okres: Šumperk

Zábor: celek - dle KN

Pořadové číslo záboru	Parc.č. dle KN	druh pozemku	způsob využití způsob ochrany	Výměra dle KN	Parc.č. dle KN dle GP	LV	Vlastník	trvalý zábor	trvalý zábor bez výkupu	objekt pro trvalý zábor	dočasný zábor nad 1 rok	objekt pro doč. záb. nad 1 r.	dočasný zábor do 1 roku	věcné břemeno (VB)	objekt pro VB a doč. záb. do 1 r.	oprávněný pro VB (správce SO)
	stávající			m ²	po vkladu			m ²	m ²		m ²		m ²	m ²		
	2316/4	orná		917		10001	Obec Maletín 302988, Starý Maletín 21, 78901 Maletín, 1/1	204		101,205, 421	263	205				
	2324	trav. por.		2032		10001	Obec Maletín 302988, Starý Maletín 21, 78901 Maletín, 1/1	260		155,101						
	2330/1	trav. por.		3828		10001	Obec Maletín 302988, Starý Maletín 21, 78901 Maletín, 1/1	826		155,101						
	2333/2	trav. por.		2026		395	Stanislav Král, nám. T. G. Masaryka 122/20, 57101 Moravská Třebová, 1/1	685		155,101						
	2334	trav. por.		2397		499	Ing. Bc. Jiří Krátký, Oborník 566/1, 78901 Zábřeh, 1/1	459		155,101						
	2339	orná		1703		10002	Státní pozemkový úřad 1312774, Husinecká 1024/11a, 13000 Praha, Česká republika 1, 1/1	47		155,101						
	2352/1	ostatní	ost. kom.	9793		10001	Obec Maletín 302988, Starý Maletín 21, 78901 Maletín, 1/1	399	201	155,101, 807						
	2358	ostatní	ost. kom.	2975		513	VTE Maletín s.r.o. 24294527, Krajiní 233, 29001 Poděbrady, 1/1	963		155,101	16	101				
	2362	lesní		1195		10001	Obec Maletín 302988, Starý Maletín 21, 78901 Maletín, 1/1	265		101	19	101				
	2367/1	ostatní	ost. kom.	3511		10001	Obec Maletín 302988, Starý Maletín 21, 78901 Maletín, 1/1	170	585	161,101, 206						
	2371/3	orná		969		10001	Obec Maletín 302988, Starý Maletín 21, 78901 Maletín, 1/1	301	68	161,101						
	2375	ostatní	silnice	28711		286	Olomoucký kraj, Jeremenkova 1191/40a, Hodolany, 77900 Olomouc, Správa silnic Olomouckého kraje, příspěvková organizace, Lipenská 753/120, Hodolany, 77900 Olomouc, 1/1	17		117						

k.ú. Starý Maletín**celkem****226500****22393****30906****1916**

D35 Staré Město - Mohelnice**Katastrální území: Starý Maletín**

Obec: Maletín

Okres: Šumperk

Zábor: celek - dle LV

LV	Vlastník	Pořadové číslo záboru	Parc.č. dle KN stávající	druh pozemku	způsob využití způsob ochrany	Výměra dle KN m ²	Parc.č. dle KN dle GP po vkladu	trvalý zábor m ²	trvalý zábor bez výkupu m ²	objekt pro trvalý zábor	dočasný zábor nad 1 rok m ²	objekt pro doč. zábor nad 1 r. objekt pro doč. zábor nad 1 r.	dočasný zábor do 1 roku m ²	věcné břemeno (VB) m ²	objekt pro VB a doč. zábor do 1 r. objekt pro VB a doč. zábor do 1 r.	oprávněný pro VB (správce SO)
6	Česká republika 1, Lesy České republiky, s.p. 42196451, Přemyslova 1106/19, 50008 Hradec Králové, 1/1		734	lesní		1473		735		101,421	18	101				
			740	lesní		27178		9433		101,117, 421	94	101				
			744	lesní		17741		5760		101,421	262	101				
			750	lesní		8618		1021		117						
			752	lesní		41527		428		117						
			756/1	lesní		1395		222		117						
			760/2	lesní		344		100		117						
			761	lesní		2502		629		117						
			763/1	lesní		14223		878		117						
			768	lesní		17793		1347		117	51	203				
			776	lesní		4182		1865		101,117, 203,421	265	203				
			783	lesní		20880		11879		101,117, 203,421	458	101,203				
			785/1	lesní		26778		3704		101,117, 203,421	399	203				
			800	lesní		1774			15	154						
			804/1	lesní		1672			18	154						
			807	lesní		50912		3061	1399	154,101			492		381	
			819	lesní		1002507		54427	11185	362_2,14 2,154,10 1,204,36 2_1,304, 362,421	1100	362_2,15 4,101,20 4,421	245		304,362	
			948/1	vodní	koryto vod. toku	1228		258		101,205, 421	248	205				
			2264	lesní		2067		596	352	154,101, 381,421			31		381	
			2272/2	ostatní	ost. kom.	5265		2291		117						
			2274	lesní		1955		1055		101,117, 203,421	52	203				

D35 Staré Město - Mohelnice**Katastrální území: Starý Maletín**

Obec: Maletín

Okres: Šumperk

Zábor: celek - dle LV

LV	Vlastník	Pořadové číslo záboru	Parc.č. dle KN stávající	druh pozemku	způsob využití způsob ochrany	Výměra dle KN m ²	Parc.č. dle KN dle GP po vkladu	trvalý zábor m ²	trvalý zábor bez výkupu m ²	objekt pro trvalý zábor	dočasný zábor nad 1 rok m ²	objekt pro doč. záb. nad 1 r. objekt pro doč. záb. nad 1 r.	dočasný zábor do 1 roku m ²	věcné břemeno (VB) m ²	objekt pro VB a doč.záb.do 1 r.	oprávněný pro VB (správce SO)
			2276	lesní		1927		482		101,117,421	11	101				
			2282	lesní		2304		239	71	154,101						
	Celkem							100410	13040		2958		768			
18	Miroslav Svozil, Starý Maletín 224, 78901 Maletín, 1/2, Jan Svozil, Starý Maletín 224, 78901 Maletín, 1/2		753/1	orná		1229		6		117						
24	Pavel Pagáč, Starý Maletín 91, 78901 Maletín, 1/1		491	orná		5393		1232		101,205,421	1087	205	28		381	
			492	orná		20567		3133		101,205,421	8128	205				
			495/3	ostatní	neploďná	2248		555		101,205,421	619	205				
			924	orná		1122		790		101,205,421	331	205				
	Celkem							5710			10165		28			
110	Čepa Antonín a Čepová Jana, Starý Maletín 82, 78901 Maletín, 1/1		490/1	ostatní	neploďná	1351							6		381	
			490/2	orná		871							229		381	
			490/3	ostatní	neploďná	685							69		381	
			490/4	vodní	koryto vod. toku	373							51		381	
			501	orná		3716		871		154,101,205,381,421	819	205,381	532		381	
			511	orná		8166		7541		154,101,205,381,421	91	205	148		381	
	Celkem							8412			910		1035			
111	Vlček Antonín a Vlčková Anna, Na Příkopech 878/1, 78985 Mohelnice, 1/1		1157/1	orná		13948		9610		155,101	174	101				
117	Josef Dostál, Šafaříkova 570, 51754 Vamberk, 1/1		1179/1	lesní		8725		3685		155,101						
276	MUDr. Marie Novotná, Bezručova 670/19, 78983 Loštice, 1/2, Hana Samore, Bezručova 670/19, 78983 Loštice, 1/2		756/2	ostatní	neploďná	424		16		117						

D35 Staré Město - Mohelnice**Katastrální území: Starý Maletín**

Obec: Maletín

Okres: Šumperk

Zábor: celek - dle LV

LV	Vlastník	Pořadové číslo záboru	Parc.č. dle KN stávající	druh pozemku	způsob využití způsob ochrany	Výměra dle KN m ²	Parc.č. dle KN dle GP po vkladu	trvalý zábor m ²	trvalý zábor bez výkupu m ²	objekt pro trvalý zábor	dočasný zábor nad 1 rok m ²	objekt pro doč. záb. nad 1 r. objekt pro doč. záb. do 1 r.	dočasný zábor do 1 roku m ²	věcné břemeno (VB) m ²	objekt pro VB a doč.záb.do 1 r.	oprávněný pro VB (správce SO)
286	Olomoucký kraj, Jeremenkova 1191/40a, Hodolany, 77900 Olomouc, Správa silnic Olomouckého kraje, příspěvková organizace, Lipenská 753/120, Hodolany, 77900 Olomouc, 1/1		2316/1	ostatní	silnice	30181		486		155,101, 205,421	271	205				
			2375	ostatní	silnice	28711		17		117						
	Celkem							503			271					
303	Marie Krejčířová, Československé armády 1621/10, 56802 Svitavy, 4/24, Ing. Jaroslav Frýbort, Zátíší 500, 79821 Bedihošť, 3/24, Dubická zemědělská a.s. 25833774, Družstevní 5, 78972 Dubicko, 17/24		985	trav. por.		35076		4701		155,101, 205,421	971	205				
395	Stanislav Král, nám. T. G. Masaryka 122/20, 57101 Moravská Třebová, 1/1		1109	trav. por.		32301		6605		155,101						
			2333/2	trav. por.		2026		685		155,101						
	Celkem							7290								
413	Jaroslav Novák, Na Vyhlídce 915, 78353 Velká Bystřice, 1/1		947/2	trav. por.		4100		873		155,101, 205,421						
415	Ing. Jaroslav Frýbort, Zátíší 500, 79821 Bedihošť, 1/1		948/4	orná		2102		431		101,205, 421	528	205				
			1026	trav. por.		46583		8830		155,101, 205,421						
			1154/1	orná		26528		9894		155,101, 221						
			1158/1	orná		35177		824		155,101						
			1321	orná		49356		1010		101	172	101				
	Celkem							20989			700					
423	Ing. Jiří Krátký, Oborník 566/1, 78901 Zábřeh, 1/1		1110	trav. por.		1358		298		155,101						
			1125	trav. por.		16251		4715		155,101						
			1160	trav. por.		26172		5085		155,101	6409					
	Celkem							10098			6409					
486	Helena Trojnová, Dlouhomostecká 752, 46311 Liberec, 1/1		755/1	ostatní	neploďná	1325		235		117						

D35 Staré Město - Mohelnice**Katastrální území: Starý Maletín**

Obec: Maletín

Okres: Šumperk

Zábor: celek - dle LV

LV	Vlastník	Pořadové číslo záboru	Parc.č. dle KN stávající	druh pozemku	způsob využití způsob ochrany	Výměra dle KN m ²	Parc.č. dle KN dle GP po vkladu	trvalý zábor m ²	trvalý zábor bez výkupu m ²	objekt pro trvalý zábor	dočasný zábor nad 1 rok m ²	objekt pro doč. záb. nad 1 r. objekt pro doč. záb. nad 1 r.	dočasný zábor do 1 roku m ²	věcné břemeno (VB) m ²	objekt pro VB a doč.záb.do 1 r.	oprávněný pro VB (správce SO)
499	Ing. Bc. Jiří Krátký, Oborník 566/1, 78901 Zábřeh, 1/1		951/2	ostatní	neplodná	1082		554		101,205	287	205				
			1108	orná		26374		32		155						
			2334	trav. por.		2397		459		155,101						
	Celkem							1045			287					
504	Jan Škoda, Želechovice 21, 78391 Želechovice, 1/1		536	orná		10649		1286	6	154,101, 421						
513	VTE Maletín s.r.o. 24294527, Krajní 233, 29001 Poděbrady, 1/1		1179/2	orná		6674		1960		101	157	101				
			2358	ostatní	ost. kom.	2975		963		155,101	16	101				
	Celkem							2923			173					
10001	Obec Maletín 302988, Starý Maletín 21, 78901 Maletín, 1/1		951/1	ostatní	neplodná	5340					552	205				
			1087	trav. por.		34889		3791	2359	155,101, 807						
			1208/1	lesní		11604		5574		155,101	206	101				
			1220/2	lesní		5260		3144		101	202	101				
			1222	lesní		926		221		101	30	101				
			1248	lesní		57354		4247		101	253	101				
			1255/2	lesní		11994		5043		101,206	693	101,206				
			1277	lesní		70472			157	161,101						
			1292/2	orná		32188		5320	1665	161,101						
			1295/2	lesní		9191		2779	1730	161,101, 206						
			1320/1	lesní		4991		965	434	161,101, 206	685	206				
			2255/1	ostatní	ost. kom.	3710							30		381	
			2255/4	orná		621		286		154,101, 205,381, 421	86	205	55		381	
			2261	ostatní	ost. kom.	383		284		154,101, 421						
			2289/2	ostatní	ost. kom.	17007		1220	2148	155,101, 221,807						
			2316/4	orná		917		204		101,205, 421	263	205				
			2324	trav. por.		2032		260		155,101						

D35 Staré Město - Mohelnice

Katastrální území: Starý Maletín

Obec: Maletín

Okres: Šumperk

Zábor: celek - dle LV

LV	Vlastník	Pořadové číslo záboru	Parc.č. dle KN stávající	druh pozemku	způsob využití způsob ochrany	Výměra dle KN m ²	Parc.č. dle KN dle GP po vkladu	trvalý zábor m ²	trvalý zábor bez výkupu m ²	objekt pro trvalý zábor	dočasný zábor nad 1 rok m ²	objekt pro doč. záb. nad 1 r. objekt pro doč. záb. do 1 roku	dočasný zábor do 1 roku m ²	věcné břemeno (VB) m ²	objekt pro VB a doč.záb. do 1 r. objekt pro VB a doč.záb. do 1 roku	oprávněný pro VB (správce SO)
			2330/1	trav. por.		3828		826		155,101						
			2352/1	ostatní	ost. kom.	9793		399	201	155,101, 807						
			2362	lesní		1195		265		101	19	101				
			2367/1	ostatní	ost. kom.	3511		170	585	161,101, 206						
			2371/3	orná		969		301	68	161,101						
	Celkem							35299	9347		2989		85			
10002	Státní pozemkový úřad 1312774, Husinecká 1024/11a, 13000 Praha, Česká republika 1, 1/1		2	ostatní	ost. kom.	309		37		117						
			510	orná		4348		232		154,101, 421		154,101, 421				
			947/1	trav. por.		6764		1696		101,205, 421	1080	205				
			950/1	orná		14789		815		101,205, 421	727	205				
			1292/4	orná		18187		7424		161,101	3092					
			1295/1	orná		18239		3158		161,101						
			2339	orná		1703		47		155,101						
	Celkem							13409			4899					
k.ú. Starý Maletín						celkem		226500	22393		30906		1916			

D35 Staré Město - Mohelnice**Katastrální území: Starý Maletín**

Obec: Maletín

Okres: Šumperk

Sousední parcely do 50m

Parc.č. dle KN	Parc.č. PK	LV	Vlastník
767		6	Česká republika, Lesy České republiky, s.p., Přemyslova 1106/19, 50008 Hradec Králové, 1/1
767		6	
758/1		6	Česká republika, Lesy České republiky, s.p., Přemyslova 1106/19, 50008 Hradec Králové, 1/1
758/1		6	
813/1		512	Arcibiskupství olomoucké, Wurmova 562/9, 77900 Olomouc, 1/1
813/2		6	Česká republika, Lesy České republiky, s.p., Přemyslova 1106/19, 50008 Hradec Králové, 1/1
813/2		6	
811/3		479	Ing. Vít Koverdynský Ph.D., Nový Malín 106, 78803 Nový Malín, 1/1
st. 418		354	František Frieb, Starý Maletín 122, 78901 Maletín, 1/1
951/1		10001	Obec Maletín, Starý Maletín 21, 78901 Maletín, 1/1
2179/2		354	František Frieb, Starý Maletín 122, 78901 Maletín, 1/1
2179/1		10001	Obec Maletín, Starý Maletín 21, 78901 Maletín, 1/1
st. 380		276	MUDr. Marie Novotná, Bezručova 670/19, 78983 Loštice, 1/2, Hana Samore, Bezručova 670/19, 78983 Loštice, 1/2
st. 380		276	
st. 343		81	Mgr. Vladana Popelková, Ospělov 25, 79855 Ludmírov, 1/1
st. 252		18	Miroslav Svozil, Starý Maletín 224, 78901 Maletín, 1/2, Jan Svozil, Starý Maletín 224, 78901 Maletín, 1/2
st. 252		18	
753/2		18	Miroslav Svozil, Starý Maletín 224, 78901 Maletín, 1/2, Jan Svozil, Starý Maletín 224, 78901 Maletín, 1/2

D35 Staré Město - Mohelnice**Katastrální území: Starý Maletín**

Obec: Maletín

Okres: Šumperk

Sousední parcely do 50m

Parc.č. dle KN	Parc.č. PK	LV	Vlastník
753/2		18	
753/3		10002	Státní pozemkový úřad, Husinecká 1024/11a, 13000 Praha, Česká republika, 1/1
753/3		10002	
818		6	Česká republika, Lesy České republiky, s.p., Přemyslova 1106/19, 50008 Hradec Králové, 1/1
818		6	
758/2		392	Jiří Močkor, Svatava Močkorová, Lukavice 95, 78901 Lukavice, 1/1
758/2		392	
st. 232/2		10	Jiří Močkor, Lukavice 95, 78901 Lukavice, 1/2, Svatava Močkorová, Lukavice 95, 78901 Lukavice, 1/2
st. 232/2		10	
st. 232/2		10	
st. 232/1		392	Jiří Močkor, Svatava Močkorová, Lukavice 95, 78901 Lukavice, 1/1
st. 232/1		392	
758/4		392	Jiří Močkor, Svatava Močkorová, Lukavice 95, 78901 Lukavice, 1/1
758/4		392	
758/5		10	Jiří Močkor, Lukavice 95, 78901 Lukavice, 1/2, Svatava Močkorová, Lukavice 95, 78901 Lukavice, 1/2

D35 Staré Město - Mohelnice**Katastrální území: Starý Maletín**

Obec: Maletín

Okres: Šumperk

Sousední parcely do 50m

Parc.č. dle KN	Parc.č. PK	LV	Vlastník
758/5		10	
758/5		10	
2196/22		10001	Obec Maletín, Starý Maletín 21, 78901 Maletín, 1/1
755/2		81	Mgr. Vladana Popelková, Ospělov 25, 79855 Ludmírov, 1/1
758/3		393	Miroslav Urban, Nemile 142, 78901 Nemile, 1/1
1086/1		481	Ing. Vincenc Zlatník, Horní náměstí 583, 77900 Olomouc, 1/1
1320/2		10001	Obec Maletín, Starý Maletín 21, 78901 Maletín, 1/1
3/3		225	Ing. Tomáš Appl, Malodvorská 1077/10, 78901 Zábřeh, 1/1
3/2		260	Ing. Tomáš Appl, Bc. Anna Applová, Malodvorská 1077/10, 78901 Zábřeh, 1/1
3/2		260	
764/2		48	Tomáš Karabina, Ondříčkova 65/2, 78336 Křelov-Břuchotín, 1/2, Eva Demlová, Boženy Němcové 651/3, 78985 Mohelnice,1/2
764/2		48	
764/1		6	Česká republika, Lesy České republiky, s.p., Přemyslova 1106/19, 50008 Hradec Králové, 1/1
764/1		6	
st. 255		48	Tomáš Karabina, Ondříčkova 65/2, 78336 Křelov-Břuchotín, 1/2, Eva Demlová, Boženy Němcové 651/3, 78985 Mohelnice,1/2
st. 255		48	
2203		528	Jan Svozil, Starý Maletín 224, 78901 Maletín, 1/1

D35 Staré Město - Mohelnice**Katastrální území: Starý Maletín**

Obec: Maletín

Okres: Šumperk

Sousední parcely do 50m

Parc.č. dle KN	Parc.č. PK	LV	Vlastník
39/3		528	Jan Svozil, Starý Maletín 224, 78901 Maletín, 1/1
753/4		499	Ing. Bc. Jiří Krátký, Oborník 566/1, 78901 Zábřeh, 1/1
745		6	Česká republika, Lesy České republiky, s.p., Přemyslova 1106/19, 50008 Hradec Králové, 1/1
745		6	
790		6	Česká republika, Lesy České republiky, s.p., Přemyslova 1106/19, 50008 Hradec Králové, 1/1
790		6	
754		10002	Státní pozemkový úřad, Husinecká 1024/11a, 13000 Praha, Česká republika, 1/1
754		10002	
3/1		492	Petr Friebe, Jana Welzla 1099/1, 78901 Zábřeh, 1/1
2255/1		10001	Obec Maletín, Starý Maletín 21, 78901 Maletín, 1/1
986		303	Marie Krejčířová, Československé armády 1621/10, 56802 Svitavy, 4/24, Ing. Jaroslav Frýbort, Zátíší 500, 79821 Bedihošť, 3/24, Dubická zemědělská a.s., Družstevní 5, 78972 Dubicko, 17/24
986		303	
986		303	
990/2		303	Marie Krejčířová, Československé armády 1621/10, 56802 Svitavy, 4/24, Ing. Jaroslav Frýbort, Zátíší 500, 79821 Bedihošť, 3/24, Dubická zemědělská a.s., Družstevní 5, 78972 Dubicko, 17/24
990/2		303	

D35 Staré Město - Mohelnice**Katastrální území: Starý Maletín**

Obec: Maletín

Okres: Šumperk

Sousední parcely do 50m

Parc.č. dle KN	Parc.č. PK	LV	Vlastník
990/2		303	
2331		10001	Obec Maletín, Starý Maletín 21, 78901 Maletín, 1/1
800		6	Česká republika, Lesy České republiky, s.p., Přemyslova 1106/19, 50008 Hradec Králové, 1/1
800		6	
804/1		6	Česká republika, Lesy České republiky, s.p., Přemyslova 1106/19, 50008 Hradec Králové, 1/1
804/1		6	
495/2		24	Pavel Pagáč, Starý Maletín 91, 78901 Maletín, 1/1
546		415	Ing. Jaroslav Frýbort, Zátíší 500, 79821 Bedihošť, 1/1
490/2		110	Antonín Čepa, Jana Čepová, Starý Maletín 82, 78901 Maletín, 1/1
490/2		110	
2263/1		10001	Obec Maletín, Starý Maletín 21, 78901 Maletín, 1/1
2317		10001	Obec Maletín, Starý Maletín 21, 78901 Maletín, 1/1
919/1		24	Pavel Pagáč, Starý Maletín 91, 78901 Maletín, 1/1
808		482	JUDr. Ing. et Ing. Bc. Roman Ondříšek MBA, Ph.D., Holečkova 619/59, 15000 Praha, 1/1
2283/3		6	Česká republika, Lesy České republiky, s.p., Přemyslova 1106/19, 50008 Hradec Králové, 1/1
2283/3		6	
497		10002	Státní pozemkový úřad, Husinecká 1024/11a, 13000 Praha, Česká republika, 1/1

D35 Staré Město - Mohelnice**Katastrální území: Starý Maletín**

Obec: Maletín

Okres: Šumperk

Sousední parcely do 50m

Parc.č. dle KN	Parc.č. PK	LV	Vlastník
497		10002	
1207		10001	Obec Maletín, Starý Maletín 21, 78901 Maletín, 1/1
1157/2		10001	Obec Maletín, Starý Maletín 21, 78901 Maletín, 1/1
1277		10001	Obec Maletín, Starý Maletín 21, 78901 Maletín, 1/1
3/12		492	Petr Frieb, Jana Welzla 1099/1, 78901 Zábřeh, 1/1


Číslo objektu	Název	Správce/Vlastník
001	Demolice ČS Benzina v km 16,300	
002	Demolice RD Dolní krčmy č.p. 2543 v k.ú. Mohelnice	
003	Demolice RD Dolní krčmy na p.č. 2539 v k.ú. Mohelnice	
004	Demolice objektu na p.č. 2550/2 v k.ú. Mohelnice	
005	Demolice objektu na p.č. st. 132 v k.ú. Řepová	
006	Demolice objektu na p.č. st. 1 v k.ú. Podolí u Mohelnice	
007	Demolice mostního objektu ev. č. 35-115.3	
008	Demolice mostního objektu ev. č. 35-115a.3	
009	Demolice mostního objektu ev. č. 35-115b.3	
020	Příprava území	
101	Dálnice D35 Hlavní trasa	ŘSD ČR
102	Přeložka silnice I/35 včetně OK	ŘSD ČR
103	Zárodek silnice I/44 Mohelnice - Vlachov	ŘSD ČR
104	Úprava přivaděče I/35	ŘSD ČR
107	Úniková zóna na I/35	ŘSD ČR
108	Nástupní plochy IZS - Hradecký portál	ŘSD ČR
110	MÚK Staré Město	ŘSD ČR
111	MÚK Maletín	ŘSD ČR
112	MÚK Mohelnice - sever	ŘSD ČR
113	MÚK Mohelnice - jih	ŘSD ČR
116	Přístupová komunikace k Pardubickému portálu tunelu	ŘSD ČR
117	Přístupová komunikace k Olomouckému portálu tunelu	ŘSD ČR
118	Služební sjezd na silnici III/31521	ŘSD ČR
119	Služební sjezd v km 9,080	ŘSD ČR
120	Přeložka silnice III/31519	Olomoucký kraj
121	Přeložka silnice III/31521 Řepová	Olomoucký kraj
122	Přeložka silnice III/31521 Křemačov	Olomoucký kraj
123	Sjezd Fenix solutions	MERIVA a.s.
124	Přivaděč Mohelnice sever	Olomoucký kraj
125	Přeložka silnice II/635 včetně OK se silnicí II/644	Olomoucký kraj
125.1	Úprava připojení ČSPHM podél SO 125	UNIPETROL RPA, s.r.o.
126	Přeložka silnice II/635 včetně OK v prostoru MÚK Mohelnice-jih	Olomoucký kraj
127	Přivaděč Mohelnice jih včetně OK se silnicí II/444	Olomoucký kraj
127.1	Úprava místní komunikace - paprsek P2 okružní křižovatky	město Mohelnice
128	Přeložka MK Horní Krčmy	město Mohelnice
129	Přeložka silnice II/635 směr Loštice	Olomoucký kraj
134	Úprava cyklostezky Dolní Krčmy	město Mohelnice
135	Chodník podél SO 124	město Mohelnice
136	Úprava chodníku u SO 125	město Mohelnice
137	Úprava cyklostezky Mohelnice-Křemačov	město Mohelnice
138	Chodník I/35, u vodojemu	město Mohelnice
140	Sjezd k RN v km 0,250	ŘSD ČR
141	Sjezd k RN v km 2,800	ŘSD ČR
142	Sjezd k RN v km 3,350	ŘSD ČR
143.1	Sjezd k RN v km 6,000	ŘSD ČR
143.2	Sjezd k RN v km 6,900	ŘSD ČR
144	Sjezd k RN v km 7,700	ŘSD ČR
145	Sjezd k RN v km 9,300	ŘSD ČR
146	Sjezd k RN v km 10,900	ŘSD ČR
147	Sjezd k RN v km 11,400	ŘSD ČR
148.1	Sjezd k RN v km 13,700	ŘSD ČR
148.2	Sjezd k RN a DUN v km 13,900	ŘSD ČR
148.3	Sjezd k RN v km 14,300	ŘSD ČR
149.1	Sjezd k RN v km 16,200	ŘSD ČR
149.2	Sjezd k RN v km 15,000	ŘSD ČR
149.3	Sjezd k RN v km 0,460 SO 127	ŘSD ČR
151	Přeložka polní cesty v km 0,399	obec Dětřichov u Moravské Třebové
152	Úprava polních cest pro přístup k portálu v km 1,330	ŘSD ČR

153	Úprava lesních cest v km 2,680	Lesy ČR
154	Přeložka polní cesty v km 3,400	Lesy ČR
155	Přeložka polních cest v km 4,973	obec Maletín
156.1	Přeložka polní cesty - Švédská cesta, část 1 v k.ú. Krchleby n Moravě	obec Krchleby
156.2	Přeložka polní cesty - Švédská cesta, část 1 v k.ú. Javoří u Maletína	obec Maletín
156.3	Přeložka polní cesty - Švédská cesta, část 1 v k.ú. Míroveček	obec Mírov
157	Přeložka polní cesty pod SO 209	obec Řepová
158.1	Přeložka polní cesty - Švédská cesta, část 2 v k.ú. Krchleby na Moravě	obec Krchleby
158.2	Přeložka polní cesty - Švédská cesta, část 2 v k.ú. Javoří u Maletína	obec Maletín
158.3	Přeložka polní cesty - Švédská cesta, část 2 v k.ú. Řepová	obec Řepová
159	Přeložka polní cesty pod SO 210	obec Řepová
161	Přístupy na pozemky v km 5,530	obec Maletín
162.1	Přístupy na lesní pozemky v oblasti MÚK Maletín	Lesy ČR
162.2	Přístupy na polní pozemky v oblasti MÚK Maletín	obec Maletín
163	Přístupy na pozemky v k.ú. Moravičany	obec Moravičany
164.1	Přístupy na pozemky v k.ú. Křemačov, část 1	město Mohelnice
164.2	Přístupy na pozemky v k.ú. Křemačov, část 2	město Mohelnice
165	Přístupy na pozemky v k.ú. Podolí u Mohelnice	město Mohelnice
166.1	Přístupy na pozemky v k.ú. Mohelnice, část 1	město Mohelnice
166.2	Přístupy na pozemky v k.ú. Mohelnice, část 2	město Mohelnice
166.3	Přístupy na pozemky v k.ú. Mohelnice, část 3	město Mohelnice
166.4	Přístupy na pozemky v k.ú. Mohelnice, část 4	město Mohelnice
166.5	Přístupy na pozemky v k.ú. Mohelnice, část 5	město Mohelnice
167.1	Sjezd z OK SO 102	vlastníci
167.2	Sjezd v km 0,240 SO 124	město Mohelnice
167.3	Sjezd v km 0,400 SO 124	město Mohelnice
167.4	Sjezd v km 0,550 SO 124	vlastníci
167.5	Sjezdy v km 0,850 a km 0,870 SO 124	vlastníci
167.6	Sjezd v km 0,645 SO 127	vlastníci
167.7	Sjezd v km 0,037 SO 128	vlastníci
167.8	Sjezd v km 0,132 SO 128	vlastníci
167.9	Sjezd v km 0,148 SO 128	město Mohelnice
167.10	Sjezd v km 0,140 SO 129	vlastníci
171	Provizorní komunikace na sil. I/35 - část I	zhotovitel stavby
172	Provizorní komunikace na sil. I/35 - část II	zhotovitel stavby
180	Provizorní komunikace na sil. I/35 - část III	zhotovitel stavby
181	Přechodné dopravní značení na dálnici D35	zhotovitel stavby
182	Přechodné dopravní značení na silnicích I. tříd	zhotovitel stavby
183	Přechodné dopravní značení na silnicích II. a III. tříd	zhotovitel stavby
186	Přechodné dopravní značení na místních komunikacích	ŘSD ČR
190	Stavební úpravy komunikací před, při a po stavbě	ŘSD ČR
190.1	Svislé a vodorovné dopravní značení	ŘSD ČR
190.2	Portály pro dopravní značení	ŘSD ČR
190.3	Proměnné dopravní značení	ŘSD ČR
193	Dopravní značení na komunikacích II. a III. tříd	Olomoucký kraj
193.1	Svislé a vodorovné dopravní značení	Olomoucký kraj
193.2	Portály pro dopravní značení	Olomoucký kraj
193.3	Proměnné dopravní značení	Olomoucký kraj
194	Dopravní značení na místních komunikacích	vlastník komunikace
196	Portály, stavební úpravy a konstrukce pro elektronické myto na D35	ŘSD ČR
201	Most na D35 v km 0,117 v MÚK Staré Město - východ	ŘSD ČR
201.v	Most na větvi MÚK Staré Město - východ v km 0,400 přes Bílý potok	ŘSD ČR
202	Most na D35 v km 0,446 přes Bílý potok	ŘSD ČR
203	Most na D35 v km 2,819 přes údolí potoka u Starého Maletína	ŘSD ČR
204	Most na D35 v km 3,403 pro migraci velkých živočichů	ŘSD ČR
205	Estakáda na D35 v km 4,231 přes silnici III/31518	ŘSD ČR
206	Most na D35 v km 5,510 přes přeložku lesní cesty a biokoridor	ŘSD ČR
207	Most na D35 v km 6,210 přes potok v roklí pod Skalníkem	ŘSD ČR
208	Most na D35 v km 7,992 přes přeložku polní cesty	ŘSD ČR
209	Most na D35 v km 9,499 přes polní cestu	ŘSD ČR
210	Most na D35 v km 11,057 přes údolí	ŘSD ČR
211	Most na D35 v km 13,704 přes sil. III/31521	ŘSD ČR
212	Most na D35 v km 13,880 přes potok Mírovka	ŘSD ČR


213	Most na D35 v km 16,395 přes stezku pro pěší	ŘSD ČR
214	Most na D35 v km 16,580 přes potok Újezdka	ŘSD ČR
215	Most na D35 v km 16,805 přes sil. II/644	ŘSD ČR
221	Most na přeložce Švédské cesty přes D35 v km 4,973	obec Maletín
222	Most na přeložce silnice III/31519 přes D35 v km 6,831	Olomoucký kraj
223	Most na přeložce sil. III/31521 přes D35 v km 12,405	Olomoucký kraj
224	Most na V2 MÚK Mohelnice sever přes D35 v km 14,094	ŘSD ČR
225	Most na V6 MÚK Mohelnice sever přes D35 v km 14,244	ŘSD ČR
226	Most na přeložce silnice II/635 přes D35 v km 15,104	Olomoucký kraj
227	Most na MÚK Mohelnice jih přes D35 v km 17,384	Olomoucký kraj
231	Most na V2 MÚK Mohelnice sever přes potok Mírovka	ŘSD ČR
232	Most na V4 MÚK Mohelnice sever přes potok Mírovka	ŘSD ČR
233	Most na V6 MÚK Mohelnice sever přes potok Mírovka	ŘSD ČR
234	Most na V6 MÚK Mohelnice sever přes V2 v km 0,652	ŘSD ČR
240.1	Oprava mostu 35-115B1	Olomoucký kraj
240.2	Oprava mostu 644-010	Olomoucký kraj
241	Most na sil. II/635 přes stezku pro pěší	Olomoucký kraj
242	Most na přivaděči Mohelnice - jih přes potok Újezdka	Olomoucký kraj
250	Zárubní zeď větve 112-V2	ŘSD ČR
300	Kanalizace na přivaděči I/35	ŘSD ČR
301	Kanalizace na D35 v km 0,000 - 0,100	ŘSD ČR
302	Kanalizace na D35 v km 0,140 - 1,364	ŘSD ČR
303	Kanalizace na D35 v km 2,686 - 3,419	ŘSD ČR
304	Kanalizace na D35 v km 3,419 - 5,267	ŘSD ČR
305	Kanalizace na D35 v km 5,267 - 6,100	ŘSD ČR
306	Kanalizace na D35 v km 6,100 - 6,920	ŘSD ČR
307	Kanalizace na D35 v km 6,920 - 7,680	ŘSD ČR
308	Kanalizace na D35 v km 7,680 - 9,420	ŘSD ČR
309	Kanalizace na D35 v km 9,420 - 10,660	ŘSD ČR
310	Kanalizace na D35 v km 11,360	ŘSD ČR
311	Kanalizace na D35 v km 11,400 - 13,820	ŘSD ČR
312	Kanalizace MUK Mohelnice sever	ŘSD ČR
313	Kanalizace na D35 v km 14,300 - 16,240	ŘSD ČR
314	Kanalizace na D35 v km 16,240 - KÚ	ŘSD ČR
315	Kanalizace na stezce pro pěší v km 16,395 D35	ŘSD ČR
316	Odvodnění MUK Mohelnice jih	ŘSD ČR
317	Kanalizace SO 122	Olomoucký kraj
320	Přeložka vodního toku Mírovka	PMO
321	Přeložka vodního toku Újezdka	PMO
322	Úprava Podolského potoka	PMO
323	Úprava Řepovského potoka	PMO
330	Přeložka kanalizace v km 15,1	ŠPVS a.s.
331	Přeložka kanalizace v km 16,4	ŠPVS a.s.
332	Přeložka dešťové kanalizace v km 15,1	ŠPVS a.s.
340	Přeložka vodovodu v km 0,450	ŠPVS a.s.
341	Přeložka výtlačného vodovodního řadu v km 6,950	ŠPVS a.s.
343	Přeložka vodovodu v km 10,4	ŠPVS a.s.
344	Přeložky vodovodů v km 10,5 - 10,8	ŠPVS a.s.
345	Přeložka vodovodu v km 10,9 - 11,5	ŠPVS a.s.
346	Přeložka vodovodu v km 12,1 - 12,5	ŠPVS a.s.
347	Přeložka vodovodu v km 13,5	ŠPVS a.s.
348	Přeložky vodovodů v km 14,8	ŠPVS a.s.
349	Přeložka vodovodu v km 15,1	ŠPVS a.s.
350	Přeložka vodovodu v km 16,4	ŠPVS a.s.
351	Přeložka vodovodu u OK SO 127	ŠPVS a.s.
352	Přeložka vodovodu u MÚK Mohelnice - jih	ŠPVS a.s.
353	Přeložka vodovodu v km 16,200 vlevo	ŠPVS a.s.
354	Přeložka vodovodu k vodojemu Neptun	vlastník
360.1	Dešťová usazovací nádrž na přivaděči	ŘSD ČR
360.2	Dešťová usazovací nádrž v km 0,200	ŘSD ČR
360.3	Retenční nádrž v km 0,250 vpravo	ŘSD ČR
361.1	Dešťová usazovací nádrž v km 2,700	ŘSD ČR
361.2	Retenční nádrž v km 2,800	ŘSD ČR

362.1	Dešťová usazovací nádrž v km 3,500	ŘSD ČR
362.2	Retenční nádrž v km 3,360 vpravo	ŘSD ČR
363.1	Dešťová usazovací nádrž v km 6,050	ŘSD ČR
363.2	Retenční nádrž v km 6,020 vpravo	ŘSD ČR
364.1	Dešťová usazovací nádrž v km 6,920	ŘSD ČR
364.2	Retenční nádrž v km 6,920 vpravo	ŘSD ČR
365.1	Dešťová usazovací nádrž v km 7,700	ŘSD ČR
365.2	Retenční nádrž v km 7,700 vpravo	ŘSD ČR
366.1	Dešťová usazovací nádrž v km 9,400 vlevo	ŘSD ČR
366.2	Retenční nádrž v km 9,400 vlevo	ŘSD ČR
367.1	Dešťová usazovací nádrž v km 10,940 vlevo	ŘSD ČR
367.2	Retenční nádrž v km 10,940 vlevo	ŘSD ČR
368.1	Dešťová usazovací nádrž v km 11,400 vlevo	ŘSD ČR
368.2	Retenční nádrž v km 11,400 vlevo	ŘSD ČR
369.1	Dešťová usazovací nádrž v km 13,700 vlevo	ŘSD ČR
369.2	Retenční nádrž v km 13,700 vlevo	ŘSD ČR
369.3	Dešťová usazovací nádrž v km 13,860 vlevo	ŘSD ČR
370.1	Dešťová usazovací nádrž pro MUK - sever	ŘSD ČR
370.2	Retenční nádrž pro MUK - sever	ŘSD ČR
371	Dešťová usazovací nádrž únikové zóny	ŘSD ČR
372	Retenční nádrž v km 15,000	ŘSD ČR
373.1	Dešťová usazovací nádrž v km 16,240 vpravo	ŘSD ČR
373.2	Retenční nádrž v km 16,240 vpravo	ŘSD ČR
374.1	Dešťová usazovací nádrž MÚK Mohelnice jih	ŘSD ČR
374.2	Retenční nádrž MÚK Mohelnice jih	ŘSD ČR
380	Úprava meliorací u MÚK s I/35	vlastníci pozemků
381	Úprava meliorací v km 3,900 - 4,400	vlastníci pozemků
382	Úprava meliorací v km 12,300 - 14,100	vlastníci pozemků
383	Úprava zatrubněného koryta v km 15,900	vlastníci pozemků
384	Úprava závlahového přivaděče v km 16,560	vlastníci pozemků
385	Úprava meliorací u MÚK Mohelnice jih	vlastníci pozemků
390	Čerpací stanice v km 15,1	ŠPVS a.s.
410	Přeložka venkovního vedení VN (ČEZ) MÚK D43 - km 0,350 SO 101	ČEZ Distribuce a.s.
411	Přeložka venkovního vedení VN (ČEZ) MÚK Maletín	ČEZ Distribuce a.s.
412	Přeložka venkovního vedení VN (ČEZ) km 10,300 až 10,800 SO 101	ČEZ Distribuce a.s.
413	Přeložka TS 22/0,4kV MO ČRS Mohelnice	ČEZ Distribuce a.s.
414	Přeložka venkovního vedení VN (ČEZ) MÚK Mohelnice - sever	ČEZ Distribuce a.s.
415	Přeložka venkovního vedení VN (ČEZ) km 16,400 až 16,620 SO 101	ČEZ Distribuce a.s.
416	Ochrana kabelového vedení VN (ČEZ) SO 127	ČEZ Distribuce a.s.
417	Odbočka venkovního vedení VN (ČEZ) Starý Maletín	ČEZ Distribuce a.s.
420	Přípojka vedení VN PTO Maletín – Hradecký portál	ŘSD ČR
421	Přípojka vedení VN PTO Maletín - Olomoucký portál	ŘSD ČR
430	Přeložka vedení NN (ČEZ) km 4,350 SO 101 (Jahodnice)	ČEZ Distribuce a.s.
431	Přeložka vedení NN (ŠPVS) k VDJ Řepová km 10,400 až 10,700 SO 101	ČEZ Distribuce a.s.
432	Přeložka vedení NN (ČEZ) km 16,420 SO 101 (Mohelnice)	ČEZ Distribuce a.s.
433	Přeložka vedení NN (ČEZ) km 16,690 SO 101 (Mohelnice - garáže)	ČEZ Distribuce a.s.
434	Přeložka elektroměrového rozvaděče u cyklostezky Dolní Krčmy (km 16,400 SO 101)	Drahomír Srovnal
435	Přeložka kabelového vedení pro DZ (únikový pruh)	ŘSD ČR
436	Přípojka pro čerpací stanici v ul. Třebovská	ŠPVS
440	Přeložka VO Podolí (ul. Třebovská) km 0,500 až 0,850 SO 124	město Mohelnice
441	Přeložka VO cyklostezka Dolní Krčmy (km 16,380 SO 101)	město Mohelnice
442	Přeložka VO křižovatky se silnicí II/644 (Olomoucká)	město Mohelnice
443	Veřejné osvětlení okružní křižovatky na SO 127 (FENIX)	město Mohelnice
460	Přeložka SEK CETIN v km 7,090 SO 101 (MÚK Maletín)	CETIN
461	Přeložka SEK CETIN v km 10,960 SO 101	CETIN
462	Přeložka SEK CETIN v km 12,280 SO 101	CETIN
463	Přeložka SEK CETIN v km 13,650 a MÚK Mohelnice - sever	CETIN
464	Přeložka SEK CETIN v km 14,990 SO 101	CETIN
465	Přeložka SEK CETIN v km 16,420 SO 101	CETIN
466	Přeložka SEK CETIN u OK (SO 128 a SO 129)	CETIN
490.1	Přípojka vedení NN pro systém DIS-SOS Javoří	ŘSD ČR
490.2	Přípojka vedení NN pro systém DIS-SOS Řepová	ŘSD ČR
490.3	Přípojka vedení NN pro systém DIS-SOS Mohelnice	ŘSD ČR

491	Systém DIS-SOS - kabelové vedení	ŘSD ČR
492	Systém DIS-SOS - hlásky	ŘSD ČR
493	Systém DIS-SOS - šachty a prostupy	ŘSD ČR
494	Systém DIS-SOS - trubky pro optické kabely	ŘSD ČR
495	Systém DIS-SOS - meteostanice	ŘSD ČR
496	Systém DIS-SOS - automatické sčítače dopravy	ŘSD ČR
497	Systém DIS-SOS - kamerový dohled	ŘSD ČR
498	Systém DIS-SOS - optické kabely ŘSD	ŘSD ČR
499.1	Dálniční informační systém DIS	ŘSD ČR
499.2	Elektrické závory	ŘSD ČR
499.3	Rozvod v komorách mostu SO 210	ŘSD ČR
499.4	EZS mostu SO 210	ŘSD ČR
499.5	Úpravy na dispečinku SSÚD a PČR	ŘSD ČR
511	Přeložka VTL plynovodu DN 300 v km 17,202	GasNet, s.r.o.
512	Přeložka VTL plynovodu DN 200 v km 17,184	GasNet, s.r.o.
513	Přeložka VTL plynovodu DN 100 v km 15,654	GasNet, s.r.o.
514	Přeložka VTL plynovodu DN 300 v km 14,079	GasNet, s.r.o.
515	Přeložka VTL plynovodu DN 500 v km 14,072	GasNet, s.r.o.
516	Ochrana VTL plynovodu DN 500 u polní cesty 164	GasNet, s.r.o.
520	Přeložka STL plynovodu DN 63 v km 15,189	GasNet, s.r.o.
601	Tunel Maletín	ŘSD ČR
650	GTM - Tunel Maletín	ŘSD ČR
760.1	Protihlukové stěny vpravo podél dálnice D35 v km 2,690 - 2,955	ŘSD ČR
760.2	Protihlukové stěny vlevo podél dálnice D35 v km 2,690 - 2,945	ŘSD ČR
760.3	Protihlukové stěny ve středu dálnice D35 u SO 203	ŘSD ČR
761.1	Protihlukové stěny vpravo podél dálnice D35 v km 3,340 - 3,466	ŘSD ČR
761.2	Protihlukové stěny vlevo podél dálnice D35 v km 3,340 - 3,466	ŘSD ČR
762.1	Protihlukové stěny vpravo podél dálnice D35 v km 5,431 - 5,589	ŘSD ČR
762.2	Protihlukové stěny vlevo podél dálnice D35 v km 5,431 - 5,589	ŘSD ČR
763.1	Protihlukové stěny v km 7,920 - 8,050 vpravo	ŘSD ČR
763.2	Protihlukové stěny v km 7,920 - 8,050 vlevo	ŘSD ČR
764	Protihlukové stěny na SO 209	ŘSD ČR
765.1	Protihluková stěna v km 11,275 - 11,500 vpravo	ŘSD ČR
765.2	Protihluková stěna v km 10,683 - 11,500 vlevo	ŘSD ČR
766.1	Protihluková stěna v km 12,890 - 13,893 vpravo	ŘSD ČR
766.2	Protihluková stěna na SO 212 vlevo	ŘSD ČR
767.1	Protihluková stěna na SO 231	ŘSD ČR
767.2	Protihluková stěna na SO 232	ŘSD ČR
768.1	Protihlukové stěny v km 14,820 - 15,260 vpravo	ŘSD ČR
768.2	Protihlukové stěny v km 14,820 - 15,280 vlevo	ŘSD ČR
769	Protihluková stěna v km 15,870 - 16,760 vlevo	ŘSD ČR
770	Protihluková stěna v km 16,215 - 17,315 vpravo	ŘSD ČR
771	Protihluková stěna podél SO 125 vlevo	Olomoucký kraj
781	Oplocení pozemku v k.ú. Podolí u Mohelnice	vlastníci pozemků
782	Oplocení pozemků v k.ú. Mohelnice	vlastníci pozemků
801	Vegetační úpravy D35	ŘSD ČR
806	Vegetační úpravy u překládaného biokoridoru u MUK Maletín	obec Maletín
807	Vegetační úpravy u ostatních komunikací	obec
808	Vegetační úpravy u vodních toků	vlastník povodí
820	Úpravy ploch skládek a zařízení stavenišť	zhotovitel
830	Rekultivace po rušených komunikacích a vodotečích	vlastníci pozemků
860	Oplocení dálnice	ŘSD ČR
901	Provizorní přístupové komunikace	zhotovitel

 

- LEGENDA
- HRANICE OCE
 - HRANICE KATASTRÁLNÍHO ÚZEMÍ
 - HRANICE PARCEL KN
 - NAVRH NOVÉ HRANICE PARCEL
 - VNITŘNÍ KRESBA
 - ČÍSLO PARCELY KN
 - DOHRANÉ PÁSMO DÁLNIČE, SILNICE
 - BPEJ
 - 52514
 - TRVALÉ VYNĚTÍ ZE ZPF
 - DOČASNÉ VYNĚTÍ ZE ZPF NA D 1 ROK
 - DOČASNÉ VYNĚTÍ ZE ZPF DO 1 ROKU

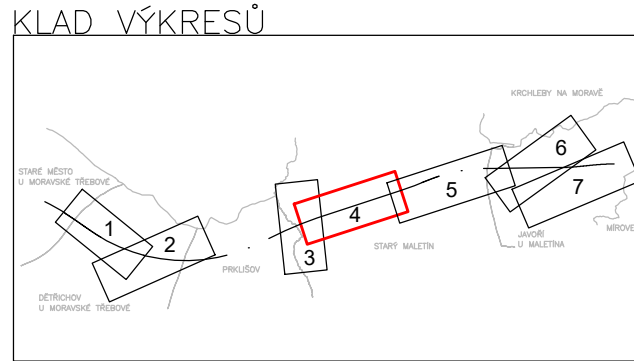

ČÁST F
VÝŠKOVÝ SYSTÉM BpV

SOUŘADNICOVÝ SYSTÉM S-JTSK

OBJEDNATEL PD

ŘSD ČR
ŘEDITELSTVÍ SILNIC A DÁLNIC

Ředitelství silnic a dálnic
Na Pankraci 540/50
140 00 Praha 4
IČO: 659 93 389

ZHOTOVITEL PD

SUDOP GROUP_Velké projekty_RS

PUDIS
PUDIS a.s.
Výškový systém BpV

SUDOP PRAHA
SUDOP PRAHA a.s.

HLAVNÍ INŽENÝR PROJEKTU

ING. JAN HRACHOVEC

PROJEKTOVÁ, PRŮZKUMNÁ A KONZULTAČNÍ ORGANIZACE

PROJEKTANT: Ing. Jan Hrachovec
VYPRACOVAV: Martina Pašáková
KONTROLA: Ing. Ondřej Macourek
NAD: Ing. Jan Hrachovec

STŘEDISKO SILNIC A DÁLNIC II.

ČÍSLO ZAKÁZKY: 1-0603-00/10
DOKUMENTACE: DOK
MĚŘITKO: 1:1000
DATUM: 08.2020
POČET FORMÁTŮ: 8x2, 44
F.2

SITUACE ZPF - km 3.3-4.5

FORMÁT: F.2, 6.4

D35 Staré Město - Mohelnice**Katastrální území: Starý Maletín**

Obec: Maletín

Okres: Šumperk

Rekapitulace záborů ZPF v kat. území: Starý Maletín**dle kultur**

kultura	ZÁBOR		
	trvalé vynětí	dočasné vynětí nad 1 rok	dočasné vynětí do 1 roku
orná	58146	15655	992
trav. por.	41183	8460	
	99329	24115	992
	m ²	m ²	m ²

dle bonit

BPEJ	ZÁBOR		
	trvalé vynětí	dočasné vynětí nad 1 rok	dočasné vynětí do 1 roku
72944	23601	10038	728
77201	6		
76811		3698	264
72914	33635	9736	
72954	16055	268	
73716	26032	375	
	99329	24115	992
	m ²	m ²	m ²

D35 Staré Město - Mohelnice**Katastrální území: Starý Maletín**

Obec: Maletín

Okres: Šumperk

Zábor: ZPF vynětí - dle KN

Parc.č. dle KN	druh pozemku	Výměra dle KN	LV	Vlastník	trvalý zábor	dočasný zábor nad 1 rok	dočasný zábor do 1 roku
stávající		m ²			m ²	m ²	m ²
490/2	orná	871	110	Čepa Antonín a Čepová Jana, Starý Maletín 82, 78901 Maletín, 1/1			229
491	orná	5393	24	Pavel Pagáč, Starý Maletín 91, 78901 Maletín, 1/1	1232	1087	28
492	orná	20567	24	Pavel Pagáč, Starý Maletín 91, 78901 Maletín, 1/1	3133	8128	
501	orná	3716	110	Čepa Antonín a Čepová Jana, Starý Maletín 82, 78901 Maletín, 1/1	871	819	532
510	orná	4348	10002	Státní pozemkový úřad 1312774, Husinecká 1024/11a, 13000 Praha, Česká republika 1, 1/1	232		
511	orná	8166	110	Čepa Antonín a Čepová Jana, Starý Maletín 82, 78901 Maletín, 1/1	7541	91	148
536	orná	10649	504	Jan Škoda, Želechovice 21, 78391 Želechovice, 1/1	1292		
753/1	orná	1229	18	Miroslav Svozil, Starý Maletín 224, 78901 Maletín, 1/2, Jan Svozil, Starý Maletín 224, 78901 Maletín, 1/2	6		
924	orná	1122	24	Pavel Pagáč, Starý Maletín 91, 78901 Maletín, 1/1	790	331	
947/1	trav. por.	6764	10002	Státní pozemkový úřad 1312774, Husinecká 1024/11a, 13000 Praha, Česká republika 1, 1/1	1696	1080	
947/2	trav. por.	4100	413	Jaroslav Novák, Na Vyhliďce 915, 78353 Velká Bystřice, 1/1	873		
948/4	orná	2102	415	Ing. Jaroslav Frýbort, Zátíší 500, 79821 Bedihošť, 1/1	431	528	
950/1	orná	14789	10002	Státní pozemkový úřad 1312774, Husinecká 1024/11a, 13000 Praha, Česká republika 1, 1/1	815	727	
985	trav. por.	35076	303	Marie Krejčířová, Československé armády 1621/10, 56802 Svitavy, 4/24, Ing. Jaroslav Frýbort, Zátíší 500, 79821 Bedihošť, 3/24, Dubická zemědělská a.s. 25833774, Družstevní 5, 78972 Dubicko, 17/24	4701	971	
1026	trav. por.	46583	415	Ing. Jaroslav Frýbort, Zátíší 500, 79821 Bedihošť, 1/1	8830		
1087	trav. por.	34889	10001	Obec Maletín 302988, Starý Maletín 21, 78901 Maletín, 1/1	6150		
1108	orná	26374	499	Ing. Bc. Jiří Krátký, Oborník 566/1, 78901 Zábřeh, 1/1	32		
1109	trav. por.	32301	395	Stanislav Král, nám. T. G. Masaryka 122/20, 57101 Moravská Třebová, 1/1	6605		
1110	trav. por.	1358	423	Ing. Jiří Krátký, Oborník 566/1, 78901 Zábřeh, 1/1	298		
1125	trav. por.	16251	423	Ing. Jiří Krátký, Oborník 566/1, 78901 Zábřeh, 1/1	4715		
1154/1	orná	26528	415	Ing. Jaroslav Frýbort, Zátíší 500, 79821 Bedihošť, 1/1	9894		
1157/1	orná	13948	111	Vlček Antonín a Vlčková Anna, Na Příkopech 878/1, 78985 Mohelnice, 1/1	9610	174	
1158/1	orná	35177	415	Ing. Jaroslav Frýbort, Zátíší 500, 79821 Bedihošť, 1/1	824		
1160	trav. por.	26172	423	Ing. Jiří Krátký, Oborník 566/1, 78901 Zábřeh, 1/1	5085	6409	
1179/2	orná	6674	513	VTE Maletín s.r.o. 24294527, Krajní 233, 29001 Poděbrady, 1/1	1960	157	
1292/2	orná	32188	10001	Obec Maletín 302988, Starý Maletín 21, 78901 Maletín, 1/1	6985		
1292/4	orná	18187	10002	Státní pozemkový úřad 1312774, Husinecká 1024/11a, 13000 Praha, Česká republika 1, 1/1	7424	3092	
1295/1	orná	18239	10002	Státní pozemkový úřad 1312774, Husinecká 1024/11a, 13000 Praha, Česká republika 1, 1/1	3158		
1321	orná	49356	415	Ing. Jaroslav Frýbort, Zátíší 500, 79821 Bedihošť, 1/1	1010	172	
2255/4	orná	621	10001	Obec Maletín 302988, Starý Maletín 21, 78901 Maletín, 1/1	286	86	55
2316/4	orná	917	10001	Obec Maletín 302988, Starý Maletín 21, 78901 Maletín, 1/1	204	263	
2324	trav. por.	2032	10001	Obec Maletín 302988, Starý Maletín 21, 78901 Maletín, 1/1	260		
2330/1	trav. por.	3828	10001	Obec Maletín 302988, Starý Maletín 21, 78901 Maletín, 1/1	826		
2333/2	trav. por.	2026	395	Stanislav Král, nám. T. G. Masaryka 122/20, 57101 Moravská Třebová, 1/1	685		
2334	trav. por.	2397	499	Ing. Bc. Jiří Krátký, Oborník 566/1, 78901 Zábřeh, 1/1	459		
2339	orná	1703	10002	Státní pozemkový úřad 1312774, Husinecká 1024/11a, 13000 Praha, Česká republika 1, 1/1	47		
2371/3	orná	969	10001	Obec Maletín 302988, Starý Maletín 21, 78901 Maletín, 1/1	369		
k.ú. Starý Maletín					celkem	99329	24115
							992

D35 Staré Město - Mohelnice**Katastrální území: Starý Maletín**

Obec: Maletín

Okres: Šumperk

Zábor: ZPF vynětí - dle LV

LV	Vlastník	Parc.č. dle KN stávající	druh pozemku	Výměra dle KN m ²	trvalý zábor m ²	dočasný zábor nad 1 rok m ²	dočasný zábor do 1 roku m ²
110	Čepa Antonín a Čepová Jana, Starý Maletín 82, 78901 Maletín, 1/1	490/2	orná	871			229
18	Miroslav Svozil, Starý Maletín 224, 78901 Maletín, 1/2, Jan Svozil, Starý Maletín 224, 78901 Maletín, 1/2	753/1	orná	1229	6		
24	Pavel Pagáč, Starý Maletín 91, 78901 Maletín, 1/1	491	orná	5393	1232	1087	28
		492	orná	20567	3133	8128	
		924	orná	1122	790	331	
	Celkem				5155	9546	28
110	Čepa Antonín a Čepová Jana, Starý Maletín 82, 78901 Maletín, 1/1	501	orná	3716	871	819	532
		511	orná	8166	7541	91	148
	Celkem				8412	910	680
111	Viček Antonín a Vičková Anna, Na Příkopech 878/1, 78985 Mohelnice, 1/1	1157/1	orná	13948	9610	174	
303	Marie Krejčířová, Československé armády 1621/10, 56802 Svitavy, 4/24, Ing. Jaroslav Frýbort, Zátíší 500, 79821 Bedihošť, 3/24, Dubická zemědělská a.s. 25833774, Družstevní 5, 78972 Dubicko, 17/24	985	trav. por.	35076	4701	971	
395	Stanislav Král, nám. T. G. Masaryka 122/20, 57101 Moravská Třebová, 1/1	1109	trav. por.	32301	6605		
		2333/2	trav. por.	2026	685		
	Celkem				7290		
413	Jaroslav Novák, Na Vyhliďce 915, 78353 Velká Bystřice, 1/1	947/2	trav. por.	4100	873		
415	Ing. Jaroslav Frýbort, Zátíší 500, 79821 Bedihošť, 1/1	948/4	orná	2102	431	528	
		1026	trav. por.	46583	8830		
		1154/1	orná	26528	9894		
		1158/1	orná	35177	824		
		1321	orná	49356	1010	172	
	Celkem				20989	700	
423	Ing. Jiří Krátký, Oborník 566/1, 78901 Zábřeh, 1/1	1110	trav. por.	1358	298		
		1125	trav. por.	16251	4715		
		1160	trav. por.	26172	5085	6409	
	Celkem				10098	6409	
499	Ing. Bc. Jiří Krátký, Oborník 566/1, 78901 Zábřeh, 1/1	1108	orná	26374	32		
		2334	trav. por.	2397	459		
	Celkem				491		
504	Jan Škoda, Želechovice 21, 78391 Želechovice, 1/1	536	orná	10649	1292		
513	VTE Maletín s.r.o. 24294527, Krajní 233, 29001 Poděbrady, 1/1	1179/2	orná	6674	1960	157	
10001	Obec Maletín 302988, Starý Maletín 21, 78901 Maletín, 1/1	1087	trav. por.	34889	6150		
		1292/2	orná	32188	6985		
		2255/4	orná	621	286	86	55
		2316/4	orná	917	204	263	
		2324	trav. por.	2032	260		
		2330/1	trav. por.	3828	826		
		2371/3	orná	969	369		
	Celkem				15080	349	55

D35 Staré Město - Mohelnice**Katastrální území: Starý Maletín**

Obec: Maletín

Okres: Šumperk

Zábor: ZPF vynětí - dle LV

LV	Vlastník	Parc.č. dle KN	druh pozemku	Výměra dle KN	trvalý zábor	dočasný zábor nad 1 rok	dočasný zábor do 1 roku
		stávající		m ²	m ²	m ²	m ²
10002	Státní pozemkový úřad 1312774, Husinecká 1024/11a, 13000 Praha, Česká republika 1, 1/1	510	orná	4348	232		
		947/1	trav. por.	6764	1696	1080	
		950/1	orná	14789	815	727	
		1292/4	orná	18187	7424	3092	
		1295/1	orná	18239	3158		
		2339	orná	1703	47		
	Celkem				13372	4899	

k.ú. Starý Maletín

celkem

99329

24115

992

D35 Staré Město - Mohelnice**Katastrální území: Starý Maletín**

Obec: Maletín

Okres: Šumperk

Zábor: ZPF dle KN a BPEJ

Parc.č. dle KN	Kultura	Výměra dle KN m ²	VYNĚTÍ								
			trvalé			dočasné nad 1 rok			dočasné do 1 roku		
			plocha dle bonit			plocha dle bonit			plocha dle bonit		
			m ²	BPEJ	m ²	m ²	BPEJ	m ²	m ²	BPEJ	m ²
490/2	orná	871							229	76811	229
491	orná	5393	1232	72944	1232	1087	72944	1087	28	72944	10
										76811	18
492	orná	20567	3133	72944	3133	8128	72944	4434			
							76811	3694			
501	orná	3716	871	72944	871	819	72944	819	532	72944	515
										76811	17
510	orná	4348	232	72944	232						
511	orná	8166	7541	72944	7541	91	72944	91	148	72944	148
536	orná	10649	1292	72944	1292						
753/1	orná	1229	6	77201	6						
924	orná	1122	790	72944	790	331	72944	331			
947/1	trav. por.	6764	1696	72944	1696	1080	72944	1080			
947/2	trav. por.	4100	873	72944	873						
948/4	orná	2102	431	72944	431	528	72944	528			
950/1	orná	14789	815	72944	815	727	72944	727			
985	trav. por.	35076	4701	72944	2979	971	72944	596			
				73716	1722		73716	375			
1026	trav. por.	46583	8830	72944	2						
				73716	8828						
1087	trav. por.	34889	6150	73716	6150						
1108	orná	26374	32	72944	11						
				72914	21						
1109	trav. por.	32301	6605	73716	6557						
				72944	48						
1110	trav. por.	1358	298	73716	296						
				72944	2						
1125	trav. por.	16251	4715	73716	895						
				72944	976						
				72914	2844						
1154/1	orná	26528	9894	72914	9894						
1157/1	orná	13948	9610	72914	9610	174	72914	174			
1158/1	orná	35177	824	72914	824						
1160	trav. por.	26172	5085	72914	5085	6409	72914	6409			
1179/2	orná	6674	1960	72914	1960	157	72914	157			
1292/2	orná	32188	6985	72954	6985						
1292/4	orná	18187	7424	72954	5543	3092	72954	268			
				72914	1881		72914	2824			
1295/1	orná	18239	3158	72954	3158						
1321	orná	49356	1010	72914	1010	172	72914	172			
2255/4	orná	621	286	72944	286	86	72944	86	55	72944	55
2316/4	orná	917	204	72944	204	263	72944	259			
							76811	4			
2324	trav. por.	2032	260	73716	260						
2330/1	trav. por.	3828	826	73716	826						
2333/2	trav. por.	2026	685	73716	498						
				72944	187						
2334	trav. por.	2397	459	72914	459						
2339	orná	1703	47	72914	47						
2371/3	orná	969	369	72954	369						
			99329		99329	24115		24115	992		992
orná			58146	72944	16838	15655	72944	8362	992	72944	728
				77201	6		76811	3698		76811	264
				72914	25247		72914	3327			
				72954	16055		72954	268			
			58146		58146	15655		15655	992		992

trav. por.	41183	72944	6763	8460	72944	1676		
		73716	26032		73716	375		
		72914	8388		72914	6409		
	41183		41183	8460		8460		
	99329		99329	24115		24115	992	992

D35 Staré Město - Mohelnice**Katastrální území: Starý Maletín**

Obec: Maletín

Okres: Šumperk

Zábor: PUPFL vynětí - dle KN

Parc.č. dle KN	druh pozemku	Výměra dle KN	LV	Vlastník	trvalý zábor	dočasný zábor nad 1 rok	dočasný zábor do 1 roku
stávající		m ²			m ²	m ²	m ²
734	lesní	1473	6	Česká republika 1, Lesy České republiky, s.p. 42196451, Přemyslova 1106/19, 50008 Hradec Králové, 1/1	735	18	
740	lesní	27178	6	Česká republika 1, Lesy České republiky, s.p. 42196451, Přemyslova 1106/19, 50008 Hradec Králové, 1/1	9433	94	
744	lesní	17741	6	Česká republika 1, Lesy České republiky, s.p. 42196451, Přemyslova 1106/19, 50008 Hradec Králové, 1/1	5760	262	
750	lesní	8618	6	Česká republika 1, Lesy České republiky, s.p. 42196451, Přemyslova 1106/19, 50008 Hradec Králové, 1/1	1021		
752	lesní	41527	6	Česká republika 1, Lesy České republiky, s.p. 42196451, Přemyslova 1106/19, 50008 Hradec Králové, 1/1	428		
756/1	lesní	1395	6	Česká republika 1, Lesy České republiky, s.p. 42196451, Přemyslova 1106/19, 50008 Hradec Králové, 1/1	222		
760/2	lesní	344	6	Česká republika 1, Lesy České republiky, s.p. 42196451, Přemyslova 1106/19, 50008 Hradec Králové, 1/1	100		
761	lesní	2502	6	Česká republika 1, Lesy České republiky, s.p. 42196451, Přemyslova 1106/19, 50008 Hradec Králové, 1/1	629		
763/1	lesní	14223	6	Česká republika 1, Lesy České republiky, s.p. 42196451, Přemyslova 1106/19, 50008 Hradec Králové, 1/1	878		
768	lesní	17793	6	Česká republika 1, Lesy České republiky, s.p. 42196451, Přemyslova 1106/19, 50008 Hradec Králové, 1/1	1347	51	
776	lesní	4182	6	Česká republika 1, Lesy České republiky, s.p. 42196451, Přemyslova 1106/19, 50008 Hradec Králové, 1/1	1865	265	
783	lesní	20880	6	Česká republika 1, Lesy České republiky, s.p. 42196451, Přemyslova 1106/19, 50008 Hradec Králové, 1/1	11879	458	
785/1	lesní	26778	6	Česká republika 1, Lesy České republiky, s.p. 42196451, Přemyslova 1106/19, 50008 Hradec Králové, 1/1	3704	399	
800	lesní	1774	6	Česká republika 1, Lesy České republiky, s.p. 42196451, Přemyslova 1106/19, 50008 Hradec Králové, 1/1	15		
804/1	lesní	1672	6	Česká republika 1, Lesy České republiky, s.p. 42196451, Přemyslova 1106/19, 50008 Hradec Králové, 1/1	18		
807	lesní	50912	6	Česká republika 1, Lesy České republiky, s.p. 42196451, Přemyslova 1106/19, 50008 Hradec Králové, 1/1	4460		492
819	lesní	1002507	6	Česká republika 1, Lesy České republiky, s.p. 42196451, Přemyslova 1106/19, 50008 Hradec Králové, 1/1	65612	1100	245
1179/1	lesní	8725	117	Josef Dostál, Šafaříkova 570, 51754 Vamberk, 1/1	3685		
1208/1	lesní	11604	10001	Obec Maletín 302988, Starý Maletín 21, 78901 Maletín, 1/1	5574	206	
1220/2	lesní	5260	10001	Obec Maletín 302988, Starý Maletín 21, 78901 Maletín, 1/1	3144	202	
1222	lesní	926	10001	Obec Maletín 302988, Starý Maletín 21, 78901 Maletín, 1/1	221	30	
1248	lesní	57354	10001	Obec Maletín 302988, Starý Maletín 21, 78901 Maletín, 1/1	4247	253	
1255/2	lesní	11994	10001	Obec Maletín 302988, Starý Maletín 21, 78901 Maletín, 1/1	5043	693	
1277	lesní	70472	10001	Obec Maletín 302988, Starý Maletín 21, 78901 Maletín, 1/1	157		
1295/2	lesní	9191	10001	Obec Maletín 302988, Starý Maletín 21, 78901 Maletín, 1/1	4509		
1320/1	lesní	4991	10001	Obec Maletín 302988, Starý Maletín 21, 78901 Maletín, 1/1	1399	685	
2264	lesní	2067	6	Česká republika 1, Lesy České republiky, s.p. 42196451, Přemyslova 1106/19, 50008 Hradec Králové, 1/1	948		31
2274	lesní	1955	6	Česká republika 1, Lesy České republiky, s.p. 42196451, Přemyslova 1106/19, 50008 Hradec Králové, 1/1	1055	52	
2276	lesní	1927	6	Česká republika 1, Lesy České republiky, s.p. 42196451, Přemyslova 1106/19, 50008 Hradec Králové, 1/1	482	11	
2282	lesní	2304	6	Česká republika 1, Lesy České republiky, s.p. 42196451, Přemyslova 1106/19, 50008 Hradec Králové, 1/1	310		
2362	lesní	1195	10001	Obec Maletín 302988, Starý Maletín 21, 78901 Maletín, 1/1	265	19	

k.ú. Starý Maletín**celkem 139145 4798 768**

D35 Staré Město - Mohelnice**Katastrální území: Starý Maletín**

Obec: Maletín

Okres: Šumperk

Zábor: PUPFL vynětí - dle LV

LV	Vlastník	Parc.č. dle KN	druh pozemku	Výměra dle KN	trvalý zábor	dočasný zábor nad 1 rok	dočasný zábor do 1 roku
		stávající		m ²	m ²	m ²	m ²
6	Česká republika 1, Lesy České republiky, s.p. 42196451, Přemyslova 1106/19, 50008 Hradec Králové, 1/1	734	lesní	1473	735	18	
		740	lesní	27178	9433	94	
		744	lesní	17741	5760	262	
		750	lesní	8618	1021		
		752	lesní	41527	428		
		756/1	lesní	1395	222		
		760/2	lesní	344	100		
		761	lesní	2502	629		
		763/1	lesní	14223	878		
		768	lesní	17793	1347	51	
		776	lesní	4182	1865	265	
		783	lesní	20880	11879	458	
		785/1	lesní	26778	3704	399	
		800	lesní	1774	15		
		804/1	lesní	1672	18		
		807	lesní	50912	4460		492
		819	lesní	1002507	65612	1100	245
		2264	lesní	2067	948		31
		2274	lesní	1955	1055	52	
		2276	lesní	1927	482	11	
		2282	lesní	2304	310		
	Celkem				110901	2710	768
117	Josef Dostál, Šafaříkova 570, 51754 Vamberk, 1/1	1179/1	lesní	8725	3685		
10001	Obec Maletín 302988, Starý Maletín 21, 78901 Maletín, 1/1	1208/1	lesní	11604	5574	206	
		1220/2	lesní	5260	3144	202	
		1222	lesní	926	221	30	
		1248	lesní	57354	4247	253	
		1255/2	lesní	11994	5043	693	
		1277	lesní	70472	157		
		1295/2	lesní	9191	4509		
		1320/1	lesní	4991	1399	685	
		2362	lesní	1195	265	19	
	Celkem				24559	2088	
k.ú. Starý Maletín				celkem	139145	4798	768

Parcely dotčené stavbou v ochranném pásmu PUPFL 50m

Parc.č. dle KN stávající	druh pozemku	Výměra dle KN m ²	LV	Vlastník	katastrální území
1325	lesní	967	10001	Obec Děřichov u Moravské Třebové, Děřichov u Moravské Třebové 82, 57101 Děřichov u Moravské Třebové, 1/1	Děřichov u MT
1318	trav. por.	19818	10001	Obec Děřichov u Moravské Třebové, Děřichov u Moravské Třebové 82, 57101 Děřichov u Moravské Třebové, 1/1	Děřichov u MT
1319	lesní	80	10001	Obec Děřichov u Moravské Třebové, Děřichov u Moravské Třebové 82, 57101 Děřichov u Moravské Třebové, 1/1	Děřichov u MT
1317	trav. por.	10299	129	AGRONA Staré Město, a.s., Staré Město 5, 56932 Staré Město, 1/1	Děřichov u MT
1320	lesní	313	10001	Obec Děřichov u Moravské Třebové, Děřichov u Moravské Třebové 82, 57101 Děřichov u Moravské Třebové, 1/1	Děřichov u MT
1310	trav. por.	6829	168	AGRONA Staré Město, a.s., Staré Město 5, 56932 Staré Město, 1/8, Žaneta Hudriková, Horní 791/3, 70030 Ostrava, 3/4, Josef Dokoupil, Sušice 53, 57101 Moravská Třebová, 1/8	Děřichov u MT
1307	trav. por.	1221	149	Libuše Žáková, Děřichov u Moravské Třebové 21, 57101 Děřichov u Moravské Třebové, 2/12, Ing. Pavel Adamec, Děřichov u Moravské Třebové 98, 57101 Děřichov u Moravské Třebové, 5/12, Jiří Adamec, Děřichov u Moravské Třebové 94, 57101 Děřichov u Moravské Třebové, 5/12	Děřichov u MT
1311	lesní	93	10001	Obec Děřichov u Moravské Třebové, Děřichov u Moravské Třebové 82, 57101 Děřichov u Moravské Třebové, 1/1	Děřichov u MT
343/2	lesní	5679	10001	Obec Děřichov u Moravské Třebové, Děřichov u Moravské Třebové 82, 57101 Děřichov u Moravské Třebové, 1/1	Děřichov u MT
443	lesní	15541	10001	Obec Děřichov u Moravské Třebové, Děřichov u Moravské Třebové 82, 57101 Děřichov u Moravské Třebové, 1/1	Děřichov u MT
750	ostat. pl.	457	10001	Obec Děřichov u Moravské Třebové, Děřichov u Moravské Třebové 82, 57101 Děřichov u Moravské Třebové, 1/1	Děřichov u MT
495/4	lesní	102	149	Libuše Žáková, Děřichov u Moravské Třebové 21, 57101 Děřichov u Moravské Třebové, 2/12, Ing. Pavel Adamec, Děřichov u Moravské Třebové 98, 57101 Děřichov u Moravské Třebové, 5/12, Jiří Adamec, Děřichov u Moravské Třebové 94, 57101 Děřichov u Moravské Třebové, 5/12	Děřichov u MT
447/1	lesní	5679	10001	Obec Děřichov u Moravské Třebové, Děřichov u Moravské Třebové 82, 57101 Děřichov u Moravské Třebové, 1/1	Děřichov u MT
495/20	lesní	233	61	Lesy České republiky, s.p., Přemyslova 1106/19, 50008 Hradec Králové, Česká republika, 1/1	Děřichov u MT
495/8	lesní	717	10001	Obec Děřichov u Moravské Třebové, Děřichov u Moravské Třebové 82, 57101 Děřichov u Moravské Třebové, 1/1	Děřichov u MT
495/7	lesní	89	61	Lesy České republiky, s.p., Přemyslova 1106/19, 50008 Hradec Králové, Česká republika, 1/1	Děřichov u MT
495/6	ostat. pl.	88	61	Lesy České republiky, s.p., Přemyslova 1106/19, 50008 Hradec Králové, Česká republika, 1/1	Děřichov u MT
249/9	lesní	5708	277	FARMA Krcleby s.r.o., Klopina 33, 78973 Klopina, 1/1	Javoří u Maletína
568/3	lesní	956	6	Česká republika, Lesy České republiky, s.p., Přemyslova 1106/19, 50008 Hradec Králové, 1/1	Javoří u Maletína
555	lesní	2427	10001	Obec Maletín, Starý Maletín 21, 78901 Maletín, 1/1	Javoří u Maletína
232/4	trav. por.	1101	10001	Obec Maletín, Starý Maletín 21, 78901 Maletín, 1/1	Javoří u Maletína
230/1	trav. por.	28807	295	ÚSOVSKO a. s., Klopina 33, 78973 Klopina, 1/1	Javoří u Maletína
230/3	lesní	729	10001	Obec Maletín, Starý Maletín 21, 78901 Maletín, 1/1	Javoří u Maletína
249/8	orná půda	8001	313	K - 100 s.r.o., Klopina 33, 78973 Klopina, 1/1	Javoří u Maletína
249/6	orná půda	1630	313	K - 100 s.r.o., Klopina 33, 78973 Klopina, 1/1	Javoří u Maletína
282/2	lesní	1340	10001	Obec Maletín, Starý Maletín 21, 78901 Maletín, 1/1	Javoří u Maletína
249/7	ostat. pl.	75	289	Ing. Jaroslav Frýbort, Zátíší 500, 79821 Bedihošť, 1/1	Javoří u Maletína
282/1	trav. por.	8073	295	ÚSOVSKO a. s., Klopina 33, 78973 Klopina, 1/1	Javoří u Maletína
249/4	ostat. pl.	1737	10001	Obec Maletín, Starý Maletín 21, 78901 Maletín, 1/1	Javoří u Maletína
553/2	lesní	230	295	ÚSOVSKO a. s., Klopina 33, 78973 Klopina, 1/1	Javoří u Maletína
691	ostat. pl.	2085	296	Ing. Jan Krůza, Dolní Krčmy 1064/12, 78985 Mohelnice, 1/1	Javoří u Maletína
690	lesní	190	6	Česká republika, Lesy České republiky, s.p., Přemyslova 1106/19, 50008 Hradec Králové, 1/1	Javoří u Maletína
689	lesní	1076	10001	Obec Maletín, Starý Maletín 21, 78901 Maletín, 1/1	Javoří u Maletína
694	lesní	453	6	Česká republika, Lesy České republiky, s.p., Přemyslova 1106/19, 50008 Hradec Králové, 1/1	Javoří u Maletína
688	lesní	2295	10001	Obec Maletín, Starý Maletín 21, 78901 Maletín, 1/1	Javoří u Maletína
695/1	lesní	2277	10001	Obec Maletín, Starý Maletín 21, 78901 Maletín, 1/1	Javoří u Maletína
797/1	ostat. pl.	3464	10001	Obec Maletín, Starý Maletín 21, 78901 Maletín, 1/1	Javoří u Maletína
797/3	lesní	556	10001	Obec Maletín, Starý Maletín 21, 78901 Maletín, 1/1	Javoří u Maletína
230/2	lesní	1133	10001	Obec Maletín, Starý Maletín 21, 78901 Maletín, 1/1	Javoří u Maletína
246/1	lesní	3863	10001	Obec Maletín, Starý Maletín 21, 78901 Maletín, 1/1	Javoří u Maletína
244/2	ostat. pl.	2021	246	Rostislav Gába, Javoří 22, 78901 Maletín, 1/1	Javoří u Maletína
246/2	ostat. pl.	1166	10001	Obec Maletín, Starý Maletín 21, 78901 Maletín, 1/1	Javoří u Maletína
230/5	ostat. pl.	584	289	Ing. Jaroslav Frýbort, Zátíší 500, 79821 Bedihošť, 1/1	Javoří u Maletína
232/3	ostat. pl.	300	10001	Obec Maletín, Starý Maletín 21, 78901 Maletín, 1/1	Javoří u Maletína
232/2	trav. por.	389	10001	Obec Maletín, Starý Maletín 21, 78901 Maletín, 1/1	Javoří u Maletína
334	lesní	5715	303	Jana Pospíšilová, Horní Krčmy 1091/8, 78985 Mohelnice, 1/2, MUDr. Stanislava Coufalová, Jižní 1295/18, 78985 Mohelnice, 1/2	Javoří u Maletína
401	lesní	4514	10001	Obec Maletín, Starý Maletín 21, 78901 Maletín, 1/1	Javoří u Maletína
400	lesní	35898	10001	Obec Maletín, Starý Maletín 21, 78901 Maletín, 1/1	Javoří u Maletína
809/1	lesní	1119	10001	Obec Maletín, Starý Maletín 21, 78901 Maletín, 1/1	Javoří u Maletína
399	lesní	2802	10001	Obec Maletín, Starý Maletín 21, 78901 Maletín, 1/1	Javoří u Maletína
396	lesní	6195	10001	Obec Maletín, Starý Maletín 21, 78901 Maletín, 1/1	Javoří u Maletína
810	lesní	202	10001	Obec Maletín, Starý Maletín 21, 78901 Maletín, 1/1	Javoří u Maletína
389/1	lesní	5238	10001	Obec Maletín, Starý Maletín 21, 78901 Maletín, 1/1	Javoří u Maletína
391/1	lesní	4904	10001	Obec Maletín, Starý Maletín 21, 78901 Maletín, 1/1	Javoří u Maletína

Parcely dotčené stavbou v ochranném pásmu PUPFL 50m

Parc.č. dle KN stávající	druh pozemku	Výměra dle KN m²	LV	Vlastník	katastrální území
380/2	lesní	162	10001	Obec Maletín, Starý Maletín 21, 78901 Maletín, 1/1	Javoří u Maletína
389/2	lesní	2638	10001	Obec Maletín, Starý Maletín 21, 78901 Maletín, 1/1	Javoří u Maletína
336	lesní	1855	303	Jana Pospíšilová, Horní Krčmy 1091/8, 78985 Mohelnice, 1/2, MUDr. Stanislava Coufalová, Jižní 1295/18, 78985 Mohelnice, 1/2	Javoří u Maletína
12	lesní	1363	3	Lesy České republiky, s.p., Přemyslova 1106/19, 50008 Hradec Králové, Česká republika, 1/1	Krchleby na Moravě
732	lesní	17803	12	Česká republika, Lesy České republiky, s.p., Přemyslova 1106/19, 50008 Hradec Králové, 1/1	Petrušov
546/1	ostat. pl.	6272	10001	Obec Borušov, Borušov 60, 57101 Borušov, 1/1	Prklišov
292/3	lesní	60154	13	Lesy České republiky, s.p., Česká republika, , 1/1	Prklišov
62	lesní	18241	10001	Obec Borušov, Borušov 60, 57101 Borušov, 1/1	Prklišov
98/2	lesní	208	10001	Obec Borušov, Borušov 60, 57101 Borušov, 1/1	Prklišov
535/4	ostat. pl.	213	10001	Obec Borušov, Borušov 60, 57101 Borušov, 1/1	Prklišov
55/14	trav. por.	11513	336	Anna Marvanová, Borušov 18, 57101 Borušov, 1/2, AGRONA Staré Město, a.s., Staré Město 5, 56932 Staré Město, 1/2	Prklišov
173/6	trav. por.	10103	308	AGRONA Staré Město, a.s., Staré Město 5, 56932 Staré Město, 1/1	Prklišov
174/3	lesní	665	10001	Obec Borušov, Borušov 60, 57101 Borušov, 1/1	Prklišov
173/7	trav. por.	3293	308	AGRONA Staré Město, a.s., Staré Město 5, 56932 Staré Město, 1/1	Prklišov
176	trav. por.	180	308	AGRONA Staré Město, a.s., Staré Město 5, 56932 Staré Město, 1/1	Prklišov
174/4	lesní	164	10001	Obec Borušov, Borušov 60, 57101 Borušov, 1/1	Prklišov
297/1	vod. pl.	929	304	Miroslav Urban, Nemile 142, 78901 Nemile, 1/1	Prklišov
297/3	trav. por.	177	304	Miroslav Urban, Nemile 142, 78901 Nemile, 1/1	Prklišov
55/11	trav. por.	15228	140	František Růžička, Dětfichov u Moravské Třebové 90, 57101 Dětfichov u Moravské Třebové, 1/1	Prklišov
767	lesní	541	6	Česká republika, Lesy České republiky, s.p., Přemyslova 1106/19, 50008 Hradec Králové, 1/1	Starý Maletín
758/1	lesní	10586	6	Česká republika, Lesy České republiky, s.p., Přemyslova 1106/19, 50008 Hradec Králové, 1/1	Starý Maletín
2370	lesní	439	512	Arcibiskupství olomoucké, Wurmova 562/9, 77900 Olomouc, 1/1	Starý Maletín
1284/2	lesní	3625	10001	Obec Maletín, Starý Maletín 21, 78901 Maletín, 1/1	Starý Maletín
1284/1	lesní	8886	10001	Obec Maletín, Starý Maletín 21, 78901 Maletín, 1/1	Starý Maletín
2369	lesní	193	512	Arcibiskupství olomoucké, Wurmova 562/9, 77900 Olomouc, 1/1	Starý Maletín
813/1	lesní	7234	512	Arcibiskupství olomoucké, Wurmova 562/9, 77900 Olomouc, 1/1	Starý Maletín
813/2	lesní	2162	6	Česká republika, Lesy České republiky, s.p., Přemyslova 1106/19, 50008 Hradec Králové, 1/1	Starý Maletín
811/3	ostat. pl.	1128	479	Ing. Vít Koverdinský Ph.D., Nový Malín 106, 78803 Nový Malín, 1/1	Starý Maletín
2269	ostat. pl.	3096	10001	Obec Maletín, Starý Maletín 21, 78901 Maletín, 1/1	Starý Maletín
1320/3	orná půda	42	10002	Státní pozemkový úřad, Husinecká 1024/11a, 13000 Praha, Česká republika, 1/1	Starý Maletín
st. 380	zast. pl.	53	276	MUDr. Marie Novotná, Bezručova 670/19, 78983 Loštice, 1/2, Hana Samore, Bezručova 670/19, 78983 Loštice, 1/2	Starý Maletín
785/3	lesní	43759	10001	Obec Maletín, Starý Maletín 21, 78901 Maletín, 1/1	Starý Maletín
st. 343	zast. pl.	52	81	Mgr. Vladana Popelková, Ospělov 25, 79855 Ludmírov, 1/1	Starý Maletín
818	lesní	34804	6	Česká republika, Lesy České republiky, s.p., Přemyslova 1106/19, 50008 Hradec Králové, 1/1	Starý Maletín
758/2	zahrad	1490	392	Jiří Močkor, Svatava Močkorová, Lukavice 95, 78901 Lukavice, 1/1	Starý Maletín
758/4	zahrad	1616	392	Jiří Močkor, Svatava Močkorová, Lukavice 95, 78901 Lukavice, 1/1	Starý Maletín
755/2	trav. por.	358	81	Mgr. Vladana Popelková, Ospělov 25, 79855 Ludmírov, 1/1	Starý Maletín
758/3	vod. pl.	3210	393	Miroslav Urban, Nemile 142, 78901 Nemile, 1/1	Starý Maletín
1314	lesní	9314	10001	Obec Maletín, Starý Maletín 21, 78901 Maletín, 1/1	Starý Maletín
1320/2	lesní	1614	10001	Obec Maletín, Starý Maletín 21, 78901 Maletín, 1/1	Starý Maletín
764/2	trav. por.	880	48	Tomáš Karabína, Ondříčkova 65/2, 78336 Křelov-Břuchotín, 1/2, Eva Demlová, Boženy Němcové 651/3, 78985 Mohelnice, 1/2	Starý Maletín
764/1	lesní	688	6	Česká republika, Lesy České republiky, s.p., Přemyslova 1106/19, 50008 Hradec Králové, 1/1	Starý Maletín
st. 255	zast. pl.	88	48	Tomáš Karabína, Ondříčkova 65/2, 78336 Křelov-Břuchotín, 1/2, Eva Demlová, Boženy Němcové 651/3, 78985 Mohelnice, 1/2	Starý Maletín
753/4	trav. por.	11467	499	Ing. Bc. Jiří Krátký, Oborník 566/1, 78901 Zábřeh, 1/1	Starý Maletín
749	lesní	1941	6	Česká republika, Lesy České republiky, s.p., Přemyslova 1106/19, 50008 Hradec Králové, 1/1	Starý Maletín
794	lesní	39642	6	Česká republika, Lesy České republiky, s.p., Přemyslova 1106/19, 50008 Hradec Králové, 1/1	Starý Maletín
745	lesní	3076	6	Česká republika, Lesy České republiky, s.p., Přemyslova 1106/19, 50008 Hradec Králové, 1/1	Starý Maletín
729/1	lesní	1152	6	Česká republika, Lesy České republiky, s.p., Přemyslova 1106/19, 50008 Hradec Králové, 1/1	Starý Maletín
790	lesní	3533	6	Česká republika, Lesy České republiky, s.p., Přemyslova 1106/19, 50008 Hradec Králové, 1/1	Starý Maletín
725/2	trav. por.	13848	499	Ing. Bc. Jiří Krátký, Oborník 566/1, 78901 Zábřeh, 1/1	Starý Maletín
694/1	trav. por.	5019	10001	Obec Maletín, Starý Maletín 21, 78901 Maletín, 1/1	Starý Maletín
688	trav. por.	3803	415	Ing. Jaroslav Frýbort, Zátíší 500, 79821 Bedihošť, 1/1	Starý Maletín
795	lesní	439	6	Česká republika, Lesy České republiky, s.p., Přemyslova 1106/19, 50008 Hradec Králové, 1/1	Starý Maletín
694/2	ostat. pl.	185	10001	Obec Maletín, Starý Maletín 21, 78901 Maletín, 1/1	Starý Maletín
697	lesní	7178	6	Česká republika, Lesy České republiky, s.p., Přemyslova 1106/19, 50008 Hradec Králové, 1/1	Starý Maletín
712/1	trav. por.	32096	10001	Obec Maletín, Starý Maletín 21, 78901 Maletín, 1/1	Starý Maletín
2270/1	ostat. pl.	1285	10001	Obec Maletín, Starý Maletín 21, 78901 Maletín, 1/1	Starý Maletín
718/4	trav. por.	247	499	Ing. Bc. Jiří Krátký, Oborník 566/1, 78901 Zábřeh, 1/1	Starý Maletín
718/1	trav. por.	12622	499	Ing. Bc. Jiří Krátký, Oborník 566/1, 78901 Zábřeh, 1/1	Starý Maletín
721	ostat. pl.	296	10002	Státní pozemkový úřad, Husinecká 1024/11a, 13000 Praha, Česká republika, 1/1	Starý Maletín
725/1	lesní	2839	6	Česká republika, Lesy České republiky, s.p., Přemyslova 1106/19, 50008 Hradec Králové, 1/1	Starý Maletín
648/1	orná půda	22324	423	Ing. Jiří Krátký, Oborník 566/1, 78901 Zábřeh, 1/1	Starý Maletín

Parcely dotčené stavbou v ochranném pásmu PUPFL 50m

Parc.č. dle KN stávající	druh pozemku	Výměra dle KN m²	LV	Vlastník	katastrální území
797/1	lesní	616	6	Česká republika, Lesy České republiky, s.p., Přemyslova 1106/19, 50008 Hradec Králové, 1/1	Starý Maletín
2268	lesní	234	6	Česká republika, Lesy České republiky, s.p., Přemyslova 1106/19, 50008 Hradec Králové, 1/1	Starý Maletín
800	lesní	1774	6	Česká republika, Lesy České republiky, s.p., Přemyslova 1106/19, 50008 Hradec Králové, 1/1	Starý Maletín
804/1	lesní	1672	6	Česká republika, Lesy České republiky, s.p., Přemyslova 1106/19, 50008 Hradec Králové, 1/1	Starý Maletín
686/2	vod. pl.	692	6	Česká republika, Lesy České republiky, s.p., Přemyslova 1106/19, 50008 Hradec Králové, 1/1	Starý Maletín
686/1	lesní	3203	6	Česká republika, Lesy České republiky, s.p., Přemyslova 1106/19, 50008 Hradec Králové, 1/1	Starý Maletín
804/2	vod. pl.	56	6	Česká republika, Lesy České republiky, s.p., Přemyslova 1106/19, 50008 Hradec Králové, 1/1	Starý Maletín
687	lesní	1438	6	Česká republika, Lesy České republiky, s.p., Přemyslova 1106/19, 50008 Hradec Králové, 1/1	Starý Maletín
686/3	lesní	228	6	Česká republika, Lesy České republiky, s.p., Přemyslova 1106/19, 50008 Hradec Králové, 1/1	Starý Maletín
546	orná půda	5918	415	Ing. Jaroslav Frýbort, Zátíší 500, 79821 Bedihošť, 1/1	Starý Maletín
806	lesní	407	6	Česká republika, Lesy České republiky, s.p., Přemyslova 1106/19, 50008 Hradec Králové, 1/1	Starý Maletín
555/2	orná půda	1131	499	Ing. Bc. Jiří Krátký, Oborník 566/1, 78901 Zábřeh, 1/1	Starý Maletín
555/1	ostat. pl.	2369	10002	Státní pozemkový úřad, Husinecká 1024/11a, 13000 Praha, Česká republika, 1/1	Starý Maletín
564	ostat. pl.	1290	415	Ing. Jaroslav Frýbort, Zátíší 500, 79821 Bedihošť, 1/1	Starý Maletín
561/2	ostat. pl.	595	10002	Státní pozemkový úřad, Husinecká 1024/11a, 13000 Praha, Česká republika, 1/1	Starý Maletín
561/1	lesní	1044	6	Česká republika, Lesy České republiky, s.p., Přemyslova 1106/19, 50008 Hradec Králové, 1/1	Starý Maletín
561/4	vod. pl.	424	6	Česká republika, Lesy České republiky, s.p., Přemyslova 1106/19, 50008 Hradec Králové, 1/1	Starý Maletín
685	lesní	686	6	Česká republika, Lesy České republiky, s.p., Přemyslova 1106/19, 50008 Hradec Králové, 1/1	Starý Maletín
561/3	lesní	887	6	Česká republika, Lesy České republiky, s.p., Přemyslova 1106/19, 50008 Hradec Králové, 1/1	Starý Maletín
648/2	lesní	1074	6	Česká republika, Lesy České republiky, s.p., Přemyslova 1106/19, 50008 Hradec Králové, 1/1	Starý Maletín
585	lesní	7182	6	Česká republika, Lesy České republiky, s.p., Přemyslova 1106/19, 50008 Hradec Králové, 1/1	Starý Maletín
2263/1	orná půda	911	10001	Obec Maletín, Starý Maletín 21, 78901 Maletín, 1/1	Starý Maletín
500	orná půda	9235	10002	Státní pozemkový úřad, Husinecká 1024/11a, 13000 Praha, Česká republika, 1/1	Starý Maletín
808	ostat. pl.	1048	482	UDr. Ing. et Ing. Bc. Roman Ondříšek MBA, Ph.D., Holečkova 619/59, 15000 Praha, 1/1	Starý Maletín
2283/3	ostat. pl.	338	6	Česká republika, Lesy České republiky, s.p., Přemyslova 1106/19, 50008 Hradec Králové, 1/1	Starý Maletín
497	orná půda	5096	10002	Státní pozemkový úřad, Husinecká 1024/11a, 13000 Praha, Česká republika, 1/1	Starý Maletín
960	lesní	58383	10001	Obec Maletín, Starý Maletín 21, 78901 Maletín, 1/1	Starý Maletín
2283/1	lesní	1129	6	Česká republika, Lesy České republiky, s.p., Přemyslova 1106/19, 50008 Hradec Králové, 1/1	Starý Maletín
816/1	lesní	9221	6	Česká republika, Lesy České republiky, s.p., Přemyslova 1106/19, 50008 Hradec Králové, 1/1	Starý Maletín
914/1	trav. por.	2986	305	Lesní družstvo "Háj", Nový Maletín 21, 78901 Maletín, 1/1	Starý Maletín
1287	lesní	4249	10001	Obec Maletín, Starý Maletín 21, 78901 Maletín, 1/1	Starý Maletín
1151	lesní	79004	10001	Obec Maletín, Starý Maletín 21, 78901 Maletín, 1/1	Starý Maletín
1185	lesní	8368	117	Josef Dostál, Šafaříkova 570, 51754 Vamberk, 1/1	Starý Maletín
1207	lesní	24741	10001	Obec Maletín, Starý Maletín 21, 78901 Maletín, 1/1	Starý Maletín
1157/2	lesní	3540	10001	Obec Maletín, Starý Maletín 21, 78901 Maletín, 1/1	Starý Maletín
1206	lesní	2827	160	Růžena Šoupalová, Dlouhá Ves 4, 78901 Hynčína, 1/1	Starý Maletín
1225	lesní	3268	293	Hynek Štajgl, Severovýchod 484/26, 78901 Zábřeh, 1/1	Starý Maletín
2368	ostat. pl.	1119	10001	Obec Maletín, Starý Maletín 21, 78901 Maletín, 1/1	Starý Maletín
1317/1	lesní	7981	10001	Obec Maletín, Starý Maletín 21, 78901 Maletín, 1/1	Starý Maletín
1317/3	trav. por.	580	10002	Státní pozemkový úřad, Husinecká 1024/11a, 13000 Praha, Česká republika, 1/1	Starý Maletín
1315	lesní	2434	10001	Obec Maletín, Starý Maletín 21, 78901 Maletín, 1/1	Starý Maletín
1273/2	ostat. pl.	782	10001	Obec Maletín, Starý Maletín 21, 78901 Maletín, 1/1	Starý Maletín
1277	lesní	70472	10001	Obec Maletín, Starý Maletín 21, 78901 Maletín, 1/1	Starý Maletín
2367/2	orná půda	882	10001	Obec Maletín, Starý Maletín 21, 78901 Maletín, 1/1	Starý Maletín
2371/1	ostat. pl.	756	10001	Obec Maletín, Starý Maletín 21, 78901 Maletín, 1/1	Starý Maletín
1280	ostat. pl.	124	507	Petr Jeglík, Křížanov 6, 78901 Hynčína, 1/1	Starý Maletín
1250/3	ostat. pl.	219	10001	Obec Maletín, Starý Maletín 21, 78901 Maletín, 1/1	Starý Maletín
1281	ostat. pl.	207	511	Martin Till, Starý Maletín 133, 78901 Maletín, 1/1	Starý Maletín
1292/1	lesní	1460	10001	Obec Maletín, Starý Maletín 21, 78901 Maletín, 1/1	Starý Maletín
2284	lesní	1166	6	Česká republika, Lesy České republiky, s.p., Přemyslova 1106/19, 50008 Hradec Králové, 1/1	Starý Maletín

parcely PUPFL, v jejichž ochranném pásmu 50m se nachází stavba

Parc.č. dle KN	druh pozemku	způsob využití	Výměra dle KN	LV	Vlastník	katastrální území
stávající			m ²			
20*)	lesní	PUPFL	7859	13	Lesy České republiky, s.p. 42196451, Přemyslova 1106/19, 50008 Hradec Králové, Česká republika 1, 1/1	Prklišov
98/1*)	lesní	PUPFL	188231	10001	Obec Borušov 579475, Borušov 60, 57101 Borušov, 1/1	Prklišov
292/4*)	lesní	PUPFL	431897	13	Lesy České republiky, s.p. 42196451, Přemyslova 1106/19, 50008 Hradec Králové, Česká republika 1, 1/1	Prklišov
343/1*)	lesní	PUPFL	5732	10001	Obec Dětičichov u Moravské Třebové 579491, Dětičichov u Moravské Třebové 82, 57101 Dětičichov u Moravské Třebové, 1/1	Dětičichov u Moravské Třebové
343/2	lesní	PUPFL	5679	10001	Obec Dětičichov u Moravské Třebové 579491, Dětičichov u Moravské Třebové 82, 57101 Dětičichov u Moravské Třebové, 1/1	Dětičichov u Moravské Třebové
380*)	lesní	PUPFL	14804	10001	Obec Dětičichov u Moravské Třebové 579491, Dětičichov u Moravské Třebové 82, 57101 Dětičichov u Moravské Třebové, 1/1	Dětičichov u Moravské Třebové
381/1*)	lesní	PUPFL	36704	10001	Obec Dětičichov u Moravské Třebové 579491, Dětičichov u Moravské Třebové 82, 57101 Dětičichov u Moravské Třebové, 1/1	Dětičichov u Moravské Třebové
439*)	lesní	PUPFL	12099	10001	Obec Dětičichov u Moravské Třebové 579491, Dětičichov u Moravské Třebové 82, 57101 Dětičichov u Moravské Třebové, 1/1	Dětičichov u Moravské Třebové
443	lesní	PUPFL	15541	10001	Obec Dětičichov u Moravské Třebové 579491, Dětičichov u Moravské Třebové 82, 57101 Dětičichov u Moravské Třebové, 1/1	Dětičichov u Moravské Třebové
446*)	lesní	PUPFL	898	10001	Obec Dětičichov u Moravské Třebové 579491, Dětičichov u Moravské Třebové 82, 57101 Dětičichov u Moravské Třebové, 1/1	Dětičichov u Moravské Třebové
447/1*)	lesní	PUPFL	5679	10001	Obec Dětičichov u Moravské Třebové 579491, Dětičichov u Moravské Třebové 82, 57101 Dětičichov u Moravské Třebové, 1/1	Dětičichov u Moravské Třebové
477/1	lesní	PUPFL	1185	10001	Obec Dětičichov u Moravské Třebové 579491, Dětičichov u Moravské Třebové 82, 57101 Dětičichov u Moravské Třebové, 1/1	Dětičichov u Moravské Třebové
484/1*)	lesní	PUPFL	18349	10001	Obec Dětičichov u Moravské Třebové 579491, Dětičichov u Moravské Třebové 82, 57101 Dětičichov u Moravské Třebové, 1/1	Dětičichov u Moravské Třebové
495/4	lesní	PUPFL	102	149	Libuše Žáková, Dětičichov u Moravské Třebové 21, 57101 Dětičichov u Moravské Třebové, 2/12, Ing. Pavel Adamec, Dětičichov u Moravské Třebové 98, 57101 Dětičichov u Moravské Třebové, 5/12, Jiří Adamec, Dětičichov u Moravské Třebové 94, 57101 Dětičichov u Moravské Třebové, 5/12	Dětičichov u Moravské Třebové
495/8*)	lesní	PUPFL	717	10001	Obec Dětičichov u Moravské Třebové 579491, Dětičichov u Moravské Třebové 82, 57101 Dětičichov u Moravské Třebové, 1/1	Dětičichov u Moravské Třebové
495/9*)	lesní	PUPFL	1925	10001	Obec Dětičichov u Moravské Třebové 579491, Dětičichov u Moravské Třebové 82, 57101 Dětičichov u Moravské Třebové, 1/1	Dětičichov u Moravské Třebové
495/18*)	lesní	PUPFL	105	60000	Česká republika 1, Úřad pro zastupování státu ve věcech majetkových 69797111, Rašínovo nábřeží 390/42, 12800 Praha, 1/1	Dětičichov u Moravské Třebové
495/20	lesní	PUPFL	233	61	Lesy České republiky, s.p. 42196451, Přemyslova 1106/19, 50008 Hradec Králové, Česká republika 1, 1/1	Dětičichov u Moravské Třebové
521/1*)	lesní	PUPFL	411	10001	Obec Dětičichov u Moravské Třebové 579491, Dětičichov u Moravské Třebové 82, 57101 Dětičichov u Moravské Třebové, 1/1	Dětičichov u Moravské Třebové
522/1	lesní	PUPFL	10822	10001	Obec Dětičichov u Moravské Třebové 579491, Dětičichov u Moravské Třebové 82, 57101 Dětičichov u Moravské Třebové, 1/1	Dětičichov u Moravské Třebové
1266*)	lesní	PUPFL	8251	6	Pavel Komárek, Dětičichov u Moravské Třebové 45, 57101 Dětičichov u Moravské Třebové, 1/2, Ludmila Komárková, Dětičichov u Moravské Třebové 45, 57101 Dětičichov u Moravské Třebové, 1/2	Dětičichov u Moravské Třebové
1268*)	lesní	PUPFL	3535	10001	Obec Dětičichov u Moravské Třebové 579491, Dětičichov u Moravské Třebové 82, 57101 Dětičichov u Moravské Třebové, 1/1	Dětičichov u Moravské Třebové
1290	lesní	PUPFL	3533	10001	Obec Dětičichov u Moravské Třebové 579491, Dětičichov u Moravské Třebové 82, 57101 Dětičichov u Moravské Třebové, 1/1	Dětičichov u Moravské Třebové
1309*)	lesní	PUPFL	1763	10001	Obec Dětičichov u Moravské Třebové 579491, Dětičichov u Moravské Třebové 82, 57101 Dětičichov u Moravské Třebové, 1/1	Dětičichov u Moravské Třebové
1311	lesní	PUPFL	93	10001	Obec Dětičichov u Moravské Třebové 579491, Dětičichov u Moravské Třebové 82, 57101 Dětičichov u Moravské Třebové, 1/1	Dětičichov u Moravské Třebové
1319	lesní	PUPFL	80	10001	Obec Dětičichov u Moravské Třebové 579491, Dětičichov u Moravské Třebové 82, 57101 Dětičichov u Moravské Třebové, 1/1	Dětičichov u Moravské Třebové
1323*)	lesní	PUPFL	750	10001	Obec Dětičichov u Moravské Třebové 579491, Dětičichov u Moravské Třebové 82, 57101 Dětičichov u Moravské Třebové, 1/1	Dětičichov u Moravské Třebové
1324*)	lesní	PUPFL	104	10001	Obec Dětičichov u Moravské Třebové 579491, Dětičichov u Moravské Třebové 82, 57101 Dětičichov u Moravské Třebové, 1/1	Dětičichov u Moravské Třebové
1325	lesní	PUPFL	967	10001	Obec Dětičichov u Moravské Třebové 579491, Dětičichov u Moravské Třebové 82, 57101 Dětičichov u Moravské Třebové, 1/1	Dětičichov u Moravské Třebové
1407	lesní	PUPFL	1441	241	Mintěl Dalibor Ing., Pod Morávií 1316/16, 74221 Kopřivnice	Krchleby na Moravě
1423/1	lesní	PUPFL	11780	214	Zábřežská lesní s.r.o. 45193185, Lukavice 115, 78901 Lukavice, 1/1	Krchleby na Moravě
1423/3	lesní	PUPFL	812	214	Zábřežská lesní s.r.o. 45193185, Lukavice 115, 78901 Lukavice, 1/1	Krchleby na Moravě
1424	lesní	PUPFL	369	214	Zábřežská lesní s.r.o. 45193185, Lukavice 115, 78901 Lukavice, 1/1	Krchleby na Moravě
232/1*)	lesní	PUPFL	175016	10001	Obec Maletín 302988, Starý Maletín 21, 78901 Maletín, 1/1	Javoří u Maletína
246/1	lesní	PUPFL	3863	10001	Obec Maletín 302988, Starý Maletín 21, 78901 Maletín, 1/1	Javoří u Maletína
249/2*)	lesní	PUPFL	284	10001	Obec Maletín 302988, Starý Maletín 21, 78901 Maletín, 1/1	Javoří u Maletína
301	lesní	PUPFL	2148	286	Ing. Antonín Vaculík Ph.D., Nemocniční 1769/41, 78701 Šumperk, 1/1	Javoří u Maletína
328/2*)	lesní	PUPFL	270	10001	Obec Maletín 302988, Starý Maletín 21, 78901 Maletín, 1/1	Javoří u Maletína
332*)	lesní	PUPFL	43513	10001	Obec Maletín 302988, Starý Maletín 21, 78901 Maletín, 1/1	Javoří u Maletína
334	lesní	PUPFL	5715	303	Jana Pospíšilová, Horní Krčmy 1091/8, 78985 Mohelnice, 1/2, MUDr. Stanislava Coufalová, Jižní 1295/18, 78985 Mohelnice, 1/2	Javoří u Maletína
347/2*)	lesní	PUPFL	2751	10001	Obec Maletín 302988, Starý Maletín 21, 78901 Maletín, 1/1	Javoří u Maletína
347/3*)	lesní	PUPFL	5303	10001	Obec Maletín 302988, Starý Maletín 21, 78901 Maletín, 1/1	Javoří u Maletína
379/2*)	lesní	PUPFL	534	6	Česká republika 1, Lesy České republiky, s.p. 42196451, Přemyslova 1106/19, 50008 Hradec Králové, 1/1	Javoří u Maletína

parcely PUPFL, v jejichž ochranném pásmu 50m se nachází stavba

Parc.č. dle KN	druh pozemku	způsob využití	Výměra dle KN	LV	Vlastník	katastrální území
stávající			m ²			
380/2	lesní	PUPFL	162	10001	Obec Maletín 302988, Starý Maletín 21, 78901 Maletín, 1/1	Javoří u Maletína
391/1	lesní	PUPFL	4904	10001	Obec Maletín 302988, Starý Maletín 21, 78901 Maletín, 1/1	Javoří u Maletína
500/2*)	lesní	PUPFL	3432	6	Česká republika 1, Lesy České republiky, s.p. 42196451, Přemyslova 1106/19, 50008 Hradec Králové, 1/1	Javoří u Maletína
553/1*)	lesní	PUPFL	3338	295	ÚSOVSKO a. s. 60793015, Klopina 33, 78937 Klopina, 1/1	Javoří u Maletína
568/3	lesní	PUPFL	956	6	Česká republika 1, Lesy České republiky, s.p. 42196451, Přemyslova 1106/19, 50008 Hradec Králové, 1/1	Javoří u Maletína
600	lesní	PUPFL	4981	10001	Obec Maletín 302988, Starý Maletín 21, 78901 Maletín, 1/1	Javoří u Maletína
642*)	lesní	PUPFL	555	274	Ludmila Cupalová, Medlov 42, 78391 Medlov, 1/4, Božena Turková, Medlov 127, 78391 Medlov, 1/4, Jaroslava Čislinská, Medlov 91, 78391 Medlov, 1/12, Miroslav Svorada, Medlov 47, 78391 Medlov, 1/12, Pavla Koupilová, Medlov 129, 78391 Medlov, 1/12, Marie Štopplová, Medlov 45, 78391 Medlov, 1/4	Javoří u Maletína
643*)	lesní	PUPFL	805	274	Ludmila Cupalová, Medlov 42, 78391 Medlov, 1/4, Božena Turková, Medlov 127, 78391 Medlov, 1/4, Jaroslava Čislinská, Medlov 91, 78391 Medlov, 1/12, Miroslav Svorada, Medlov 47, 78391 Medlov, 1/12, Pavla Koupilová, Medlov 129, 78391 Medlov, 1/12, Marie Štopplová, Medlov 45, 78391 Medlov, 1/4	Javoří u Maletína
649	lesní	PUPFL	7746	10001	Obec Maletín 302988, Starý Maletín 21, 78901 Maletín, 1/1	Javoří u Maletína
650	lesní	PUPFL	786	10001	Obec Maletín 302988, Starý Maletín 21, 78901 Maletín, 1/1	Javoří u Maletína
652	lesní	PUPFL	1008	10001	Obec Maletín 302988, Starý Maletín 21, 78901 Maletín, 1/1	Javoří u Maletína
799/1*)	lesní	PUPFL	614	10001	Obec Maletín 302988, Starý Maletín 21, 78901 Maletín, 1/1	Javoří u Maletína
801/2*)	lesní	PUPFL	666	10001	Obec Maletín 302988, Starý Maletín 21, 78901 Maletín, 1/1	Javoří u Maletína
514/1	lesní	PUPFL	1239	6	Česká republika 1, Lesy České republiky, s.p. 42196451, Přemyslova 1106/19, 50008 Hradec Králové, 1/1	Starý Maletín
734*)	lesní	PUPFL	1473	6	Česká republika 1, Lesy České republiky, s.p. 42196451, Přemyslova 1106/19, 50008 Hradec Králové, 1/1	Starý Maletín
740*)	lesní	PUPFL	27178	6	Česká republika 1, Lesy České republiky, s.p. 42196451, Přemyslova 1106/19, 50008 Hradec Králové, 1/1	Starý Maletín
744*)	lesní	PUPFL	17741	6	Česká republika 1, Lesy České republiky, s.p. 42196451, Přemyslova 1106/19, 50008 Hradec Králové, 1/1	Starý Maletín
745	lesní	PUPFL	3076	6	Česká republika 1, Lesy České republiky, s.p. 42196451, Přemyslova 1106/19, 50008 Hradec Králové, 1/1	Starý Maletín
750*)	lesní	PUPFL	8618	6	Česká republika 1, Lesy České republiky, s.p. 42196451, Přemyslova 1106/19, 50008 Hradec Králové, 1/1	Starý Maletín
752*)	lesní	PUPFL	41527	6	Česká republika 1, Lesy České republiky, s.p. 42196451, Přemyslova 1106/19, 50008 Hradec Králové, 1/1	Starý Maletín
756/1*)	lesní	PUPFL	1395	6	Česká republika 1, Lesy České republiky, s.p. 42196451, Přemyslova 1106/19, 50008 Hradec Králové, 1/1	Starý Maletín
758/1	lesní	PUPFL	10586	6	Česká republika 1, Lesy České republiky, s.p. 42196451, Přemyslova 1106/19, 50008 Hradec Králové, 1/1	Starý Maletín
760/2*)	lesní	PUPFL	344	6	Česká republika 1, Lesy České republiky, s.p. 42196451, Přemyslova 1106/19, 50008 Hradec Králové, 1/1	Starý Maletín
761*)	lesní	PUPFL	2502	6	Česká republika 1, Lesy České republiky, s.p. 42196451, Přemyslova 1106/19, 50008 Hradec Králové, 1/1	Starý Maletín
763/1*)	lesní	PUPFL	14223	6	Česká republika 1, Lesy České republiky, s.p. 42196451, Přemyslova 1106/19, 50008 Hradec Králové, 1/1	Starý Maletín
764/1	lesní	PUPFL	688	6	Česká republika 1, Lesy České republiky, s.p. 42196451, Přemyslova 1106/19, 50008 Hradec Králové, 1/1	Starý Maletín
767	lesní	PUPFL	541	6	Česká republika 1, Lesy České republiky, s.p. 42196451, Přemyslova 1106/19, 50008 Hradec Králové, 1/1	Starý Maletín
768*)	lesní	PUPFL	17793	6	Česká republika 1, Lesy České republiky, s.p. 42196451, Přemyslova 1106/19, 50008 Hradec Králové, 1/1	Starý Maletín
776*)	lesní	PUPFL	4182	6	Česká republika 1, Lesy České republiky, s.p. 42196451, Přemyslova 1106/19, 50008 Hradec Králové, 1/1	Starý Maletín
783*)	lesní	PUPFL	20880	6	Česká republika 1, Lesy České republiky, s.p. 42196451, Přemyslova 1106/19, 50008 Hradec Králové, 1/1	Starý Maletín
785/1*)	lesní	PUPFL	26778	6	Česká republika 1, Lesy České republiky, s.p. 42196451, Přemyslova 1106/19, 50008 Hradec Králové, 1/1	Starý Maletín
790	lesní	PUPFL	3533	6	Česká republika 1, Lesy České republiky, s.p. 42196451, Přemyslova 1106/19, 50008 Hradec Králové, 1/1	Starý Maletín
794	lesní	PUPFL	39642	6	Česká republika 1, Lesy České republiky, s.p. 42196451, Přemyslova 1106/19, 50008 Hradec Králové, 1/1	Starý Maletín
800*)	lesní	PUPFL	1774	6	Česká republika 1, Lesy České republiky, s.p. 42196451, Přemyslova 1106/19, 50008 Hradec Králové, 1/1	Starý Maletín
804/1*)	lesní	PUPFL	1672	6	Česká republika 1, Lesy České republiky, s.p. 42196451, Přemyslova 1106/19, 50008 Hradec Králové, 1/1	Starý Maletín
806	lesní	PUPFL	407	6	Česká republika 1, Lesy České republiky, s.p. 42196451, Přemyslova 1106/19, 50008 Hradec Králové, 1/1	Starý Maletín
807*)	lesní	PUPFL	50912	6	Česká republika 1, Lesy České republiky, s.p. 42196451, Přemyslova 1106/19, 50008 Hradec Králové, 1/1	Starý Maletín
813/1	lesní	PUPFL	7234	512	Arcibiskupství olomoucké 445151, Wurmova 562/9, 77900 Olomouc, 1/1	Starý Maletín
813/2	lesní	PUPFL	2162	6	Česká republika 1, Lesy České republiky, s.p. 42196451, Přemyslova 1106/19, 50008 Hradec Králové, 1/1	Starý Maletín
818	lesní	PUPFL	34804	6	Česká republika 1, Lesy České republiky, s.p. 42196451, Přemyslova 1106/19, 50008 Hradec Králové, 1/1	Starý Maletín
819*)	lesní	PUPFL	1002507	6	Česká republika 1, Lesy České republiky, s.p. 42196451, Přemyslova 1106/19, 50008 Hradec Králové, 1/1	Starý Maletín
1151	lesní	PUPFL	79004	10001	Obec Maletín 302988, Starý Maletín 21, 78901 Maletín, 1/1	Starý Maletín
1157/2	lesní	PUPFL	3540	10001	Obec Maletín 302988, Starý Maletín 21, 78901 Maletín, 1/1	Starý Maletín
1179/1*)	lesní	PUPFL	8725	117	Josef Dostál, Šafaříkova 570, 51754 Vamberk, 1/1	Starý Maletín

parcely PUPFL, v jejichž ochranném pásmu 50m se nachází stavba

Parc.č. dle KN stávající	druh pozemku	způsob využití	Výměra dle KN m ²	LV	Vlastník	katastrální území
1207	lesní	PUPFL	24741	10001	Obec Maletín 302988, Starý Maletín 21, 78901 Maletín, 1/1	Starý Maletín
1208/1*)	lesní	PUPFL	11604	10001	Obec Maletín 302988, Starý Maletín 21, 78901 Maletín, 1/1	Starý Maletín
1220/2*)	lesní	PUPFL	5260	10001	Obec Maletín 302988, Starý Maletín 21, 78901 Maletín, 1/1	Starý Maletín
1222*)	lesní	PUPFL	926	10001	Obec Maletín 302988, Starý Maletín 21, 78901 Maletín, 1/1	Starý Maletín
1248*)	lesní	PUPFL	57354	10001	Obec Maletín 302988, Starý Maletín 21, 78901 Maletín, 1/1	Starý Maletín
1255/2*)	lesní	PUPFL	11994	10001	Obec Maletín 302988, Starý Maletín 21, 78901 Maletín, 1/1	Starý Maletín
1277*)	lesní	PUPFL	70472	10001	Obec Maletín 302988, Starý Maletín 21, 78901 Maletín, 1/1	Starý Maletín
1284/1	lesní	PUPFL	8886	10001	Obec Maletín 302988, Starý Maletín 21, 78901 Maletín, 1/1	Starý Maletín
1284/2	lesní	PUPFL	3625	10001	Obec Maletín 302988, Starý Maletín 21, 78901 Maletín, 1/1	Starý Maletín
1295/2*)	lesní	PUPFL	9191	10001	Obec Maletín 302988, Starý Maletín 21, 78901 Maletín, 1/1	Starý Maletín
1320/1*)	lesní	PUPFL	4991	10001	Obec Maletín 302988, Starý Maletín 21, 78901 Maletín, 1/1	Starý Maletín
1320/2	lesní	PUPFL	1614	10001	Obec Maletín 302988, Starý Maletín 21, 78901 Maletín, 1/1	Starý Maletín
2264*)	lesní	PUPFL	2067	6	Česká republika 1, Lesy České republiky, s.p. 42196451, Přemyslova 1106/19, 50008 Hradec Králové, 1/1	Starý Maletín
2274*)	lesní	PUPFL	1955	6	Česká republika 1, Lesy České republiky, s.p. 42196451, Přemyslova 1106/19, 50008 Hradec Králové, 1/1	Starý Maletín
2276*)	lesní	PUPFL	1927	6	Česká republika 1, Lesy České republiky, s.p. 42196451, Přemyslova 1106/19, 50008 Hradec Králové, 1/1	Starý Maletín
2282*)	lesní	PUPFL	2304	6	Česká republika 1, Lesy České republiky, s.p. 42196451, Přemyslova 1106/19, 50008 Hradec Králové, 1/1	Starý Maletín
2362*)	lesní	PUPFL	1195	10001	Obec Maletín 302988, Starý Maletín 21, 78901 Maletín, 1/1	Starý Maletín
2370	lesní	PUPFL	439	512	Arcibiskupství olomoucké 445151, Wurmova 562/9, 77900 Olomouc, 1/1	Starý Maletín

*) takto označené parcely jsou předmětem záborů stavby D35 Staré Město-Mohelnice