




SMĚROVĚ ROZDĚLENÁ KOMUNIKACE
ZÁŘEZ V OBLOKU

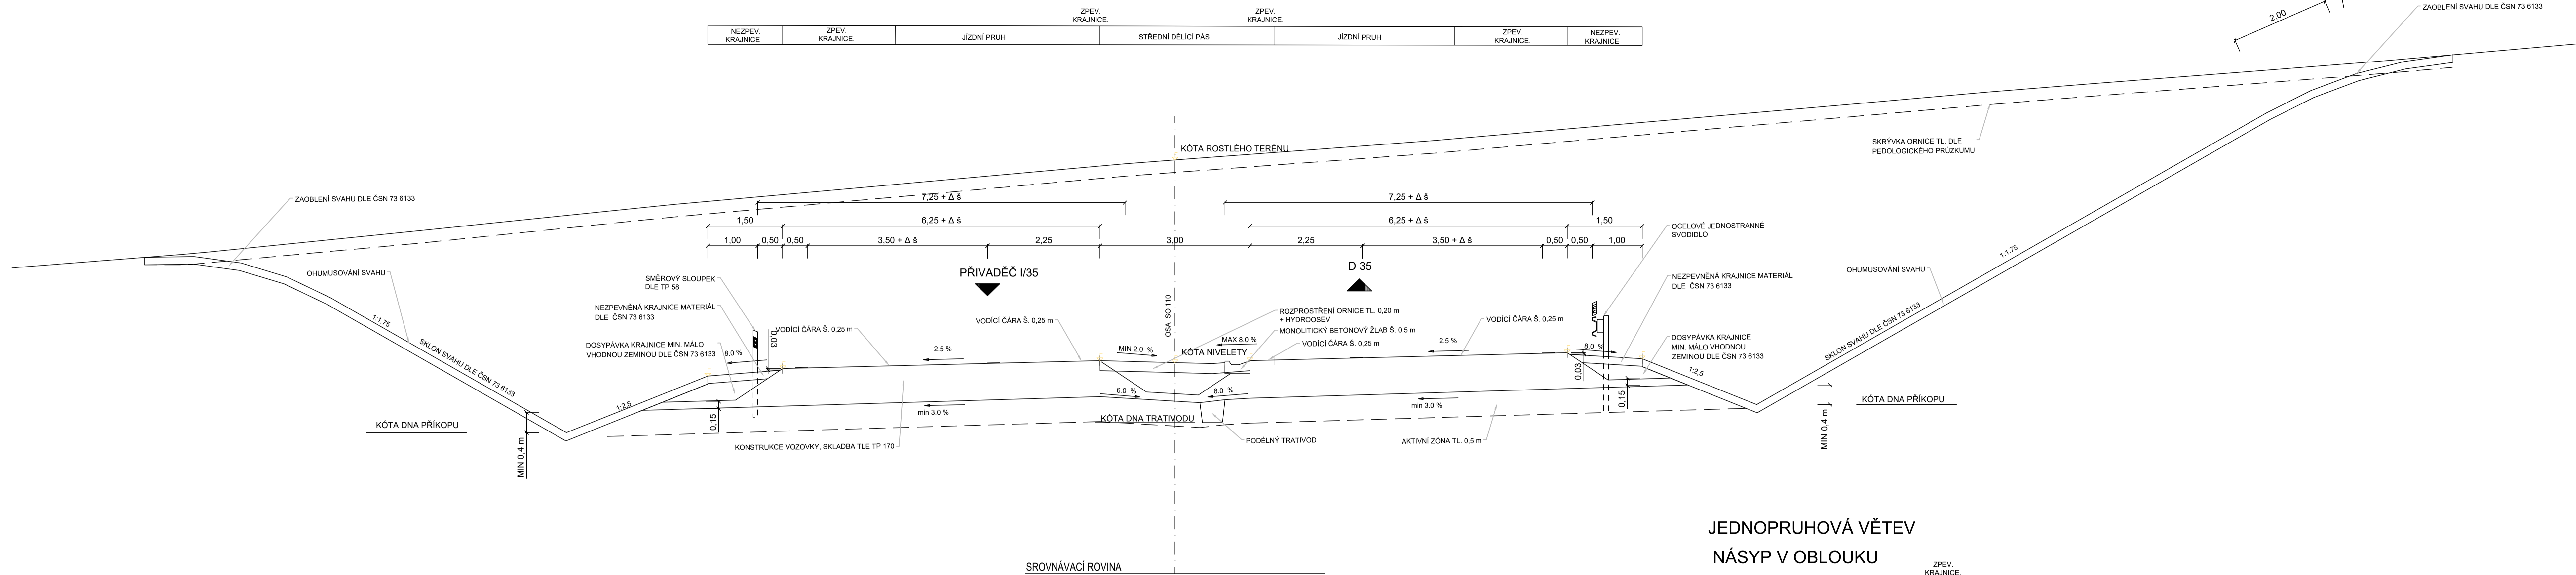

JEDNOPRUHOVÁ VĚTV
NÁSYV V OBLOKU

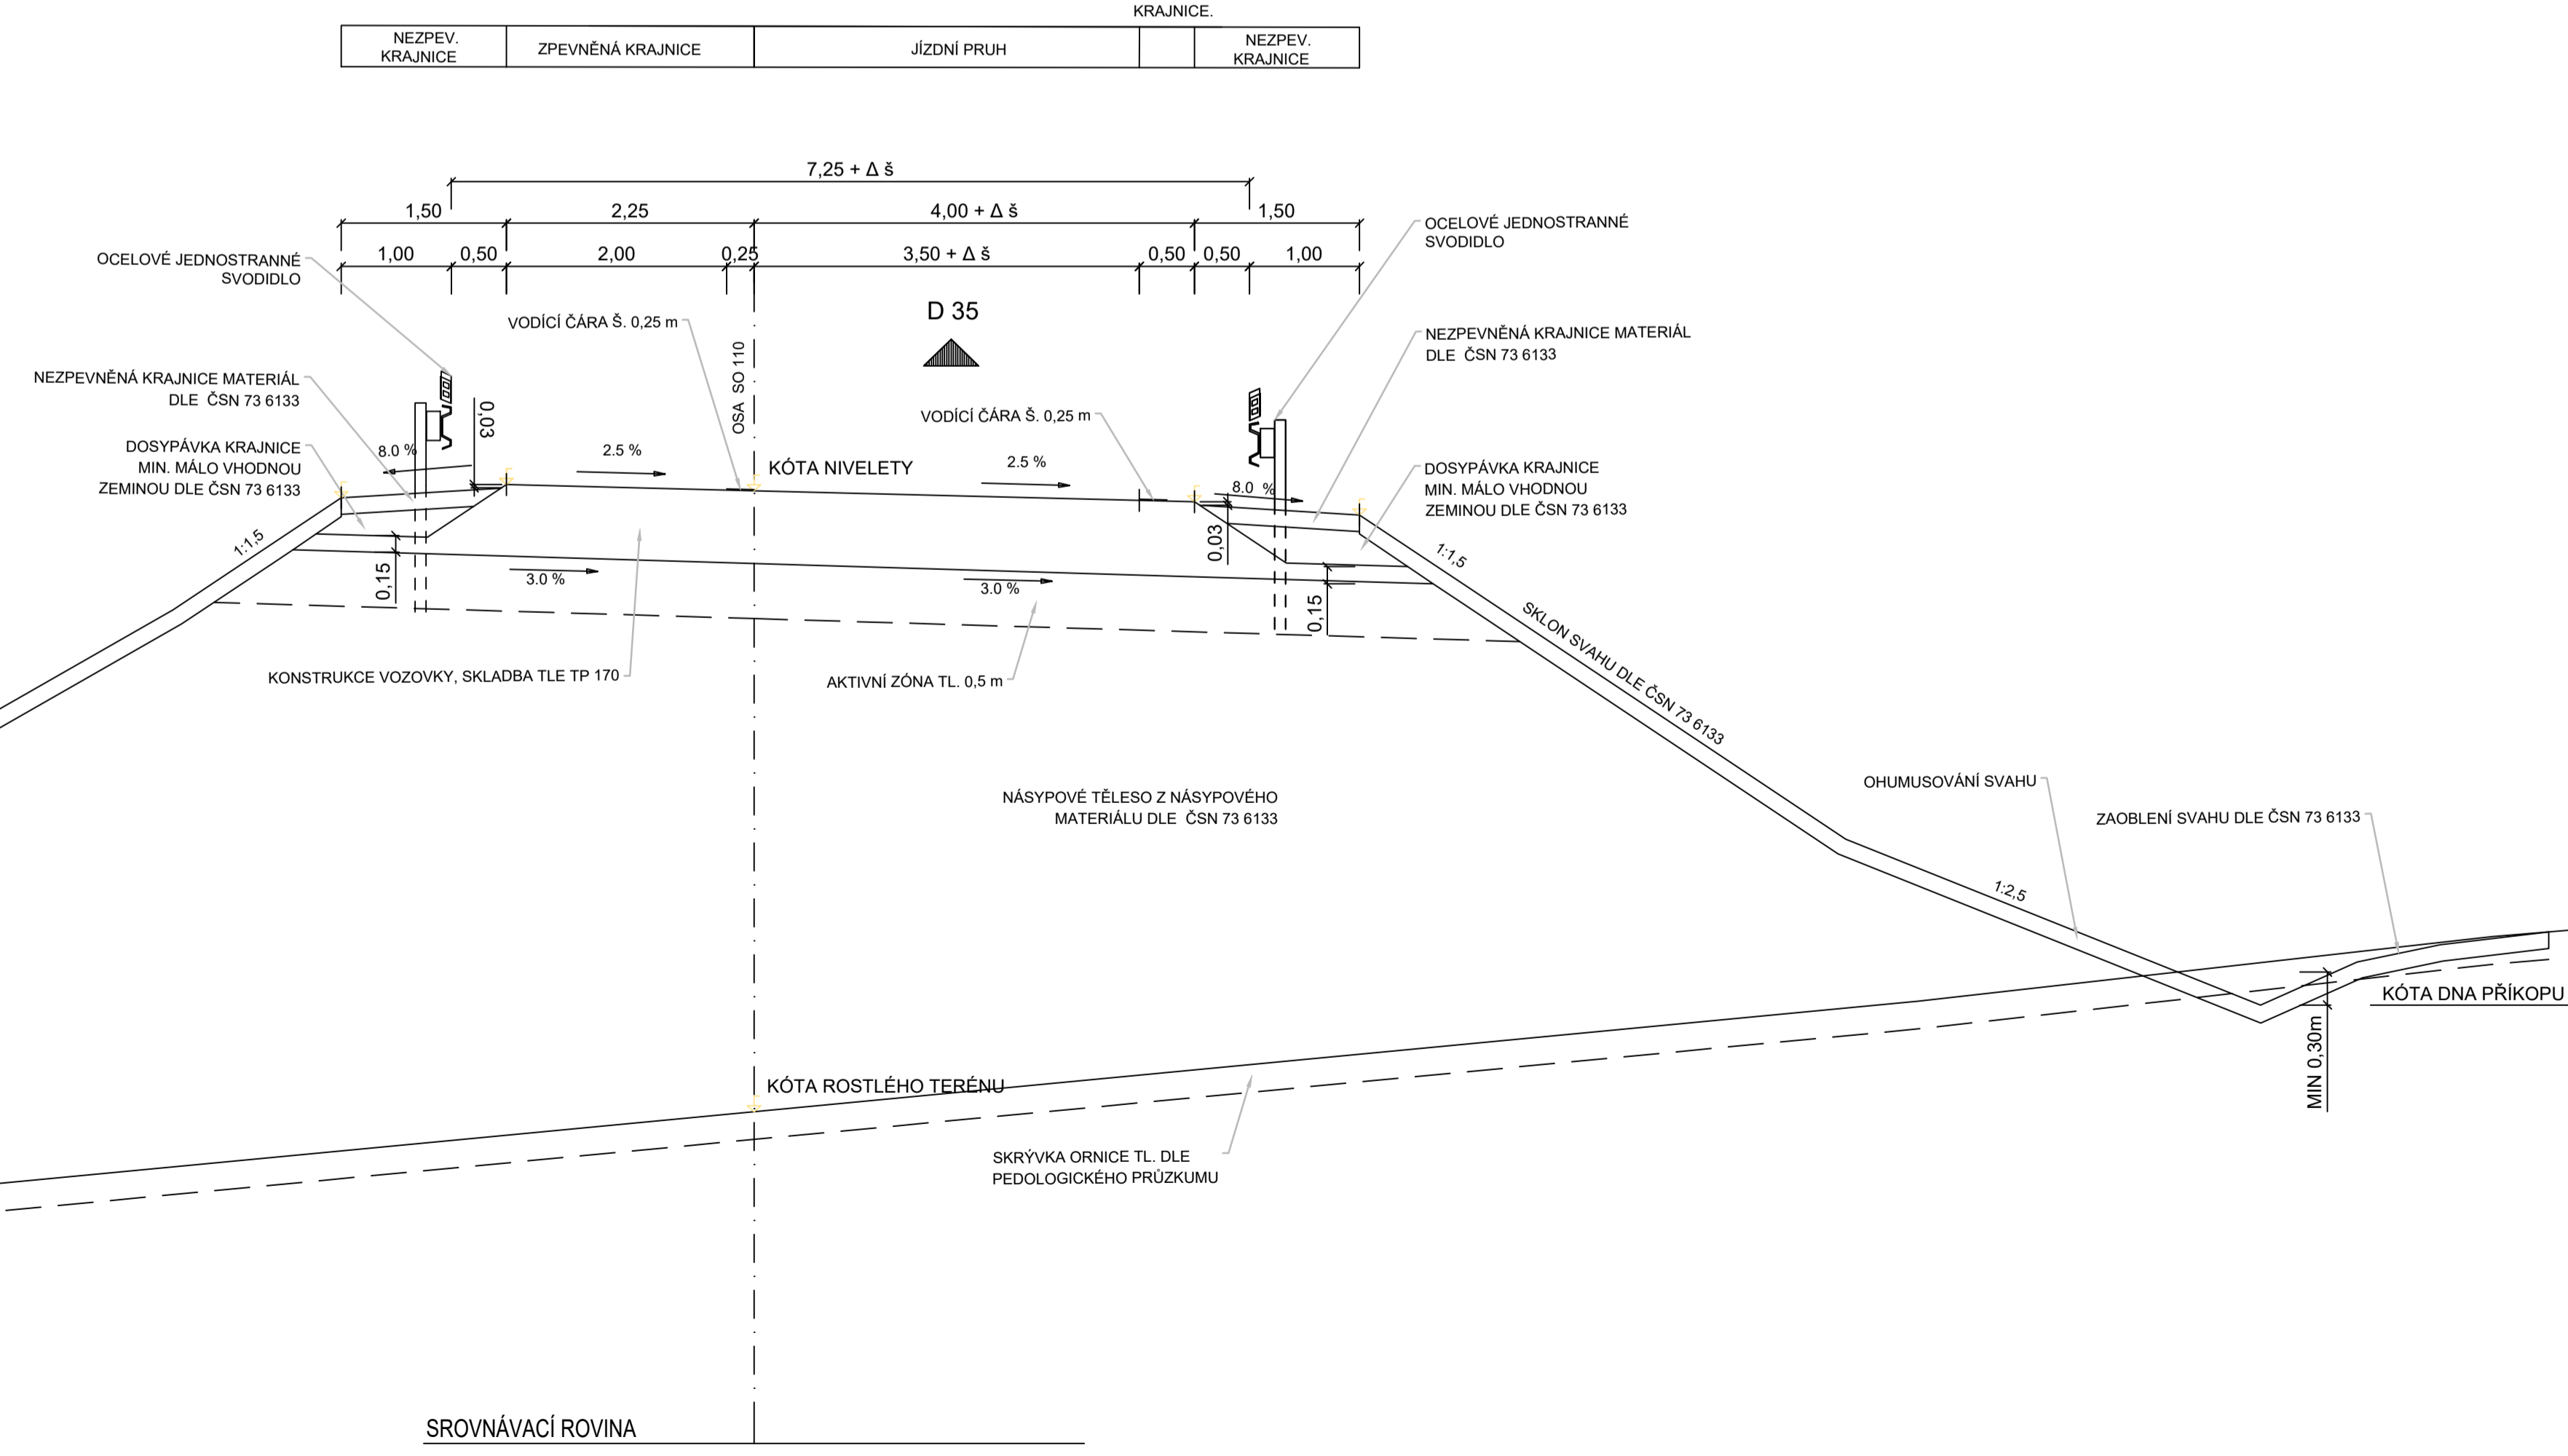

SMĚROVĚ ROZDĚLENÁ KOMUNIKACE
NÁSYV V PŘÍMÉM ÚSEKU
D 21,5/110

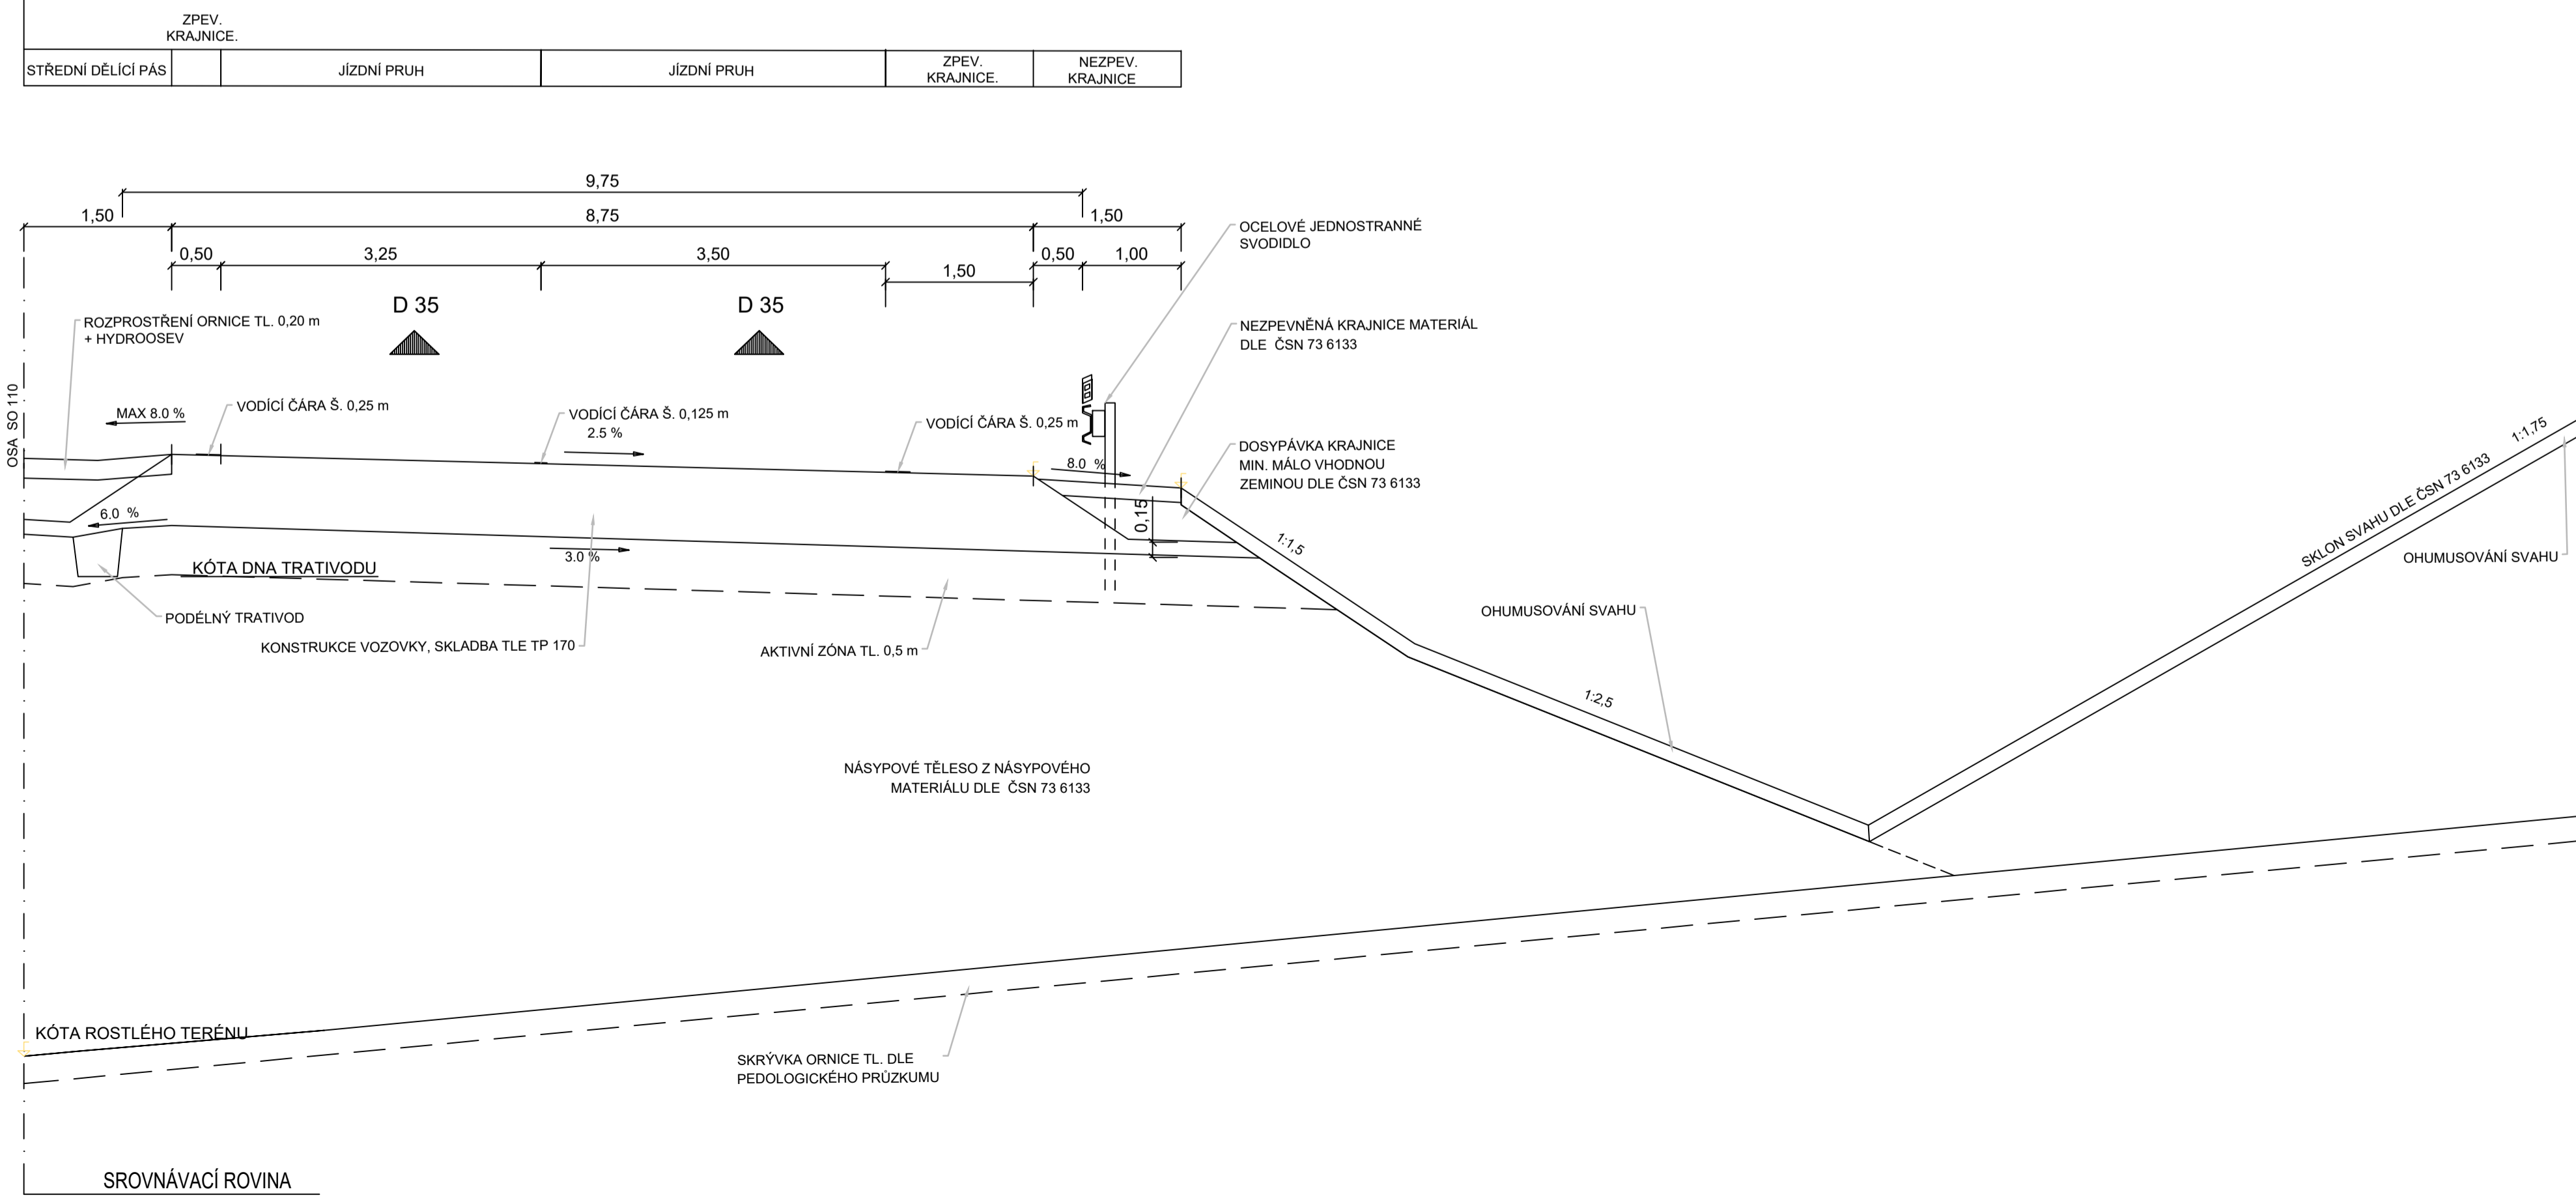

ČÁST D
VÝŠKOVÝ SYSTÉM BpV SOUŘADNICOVÝ SYSTÉM S-JTSK

OBJEDNATEL PD

 ŘEDITELSTVÍ SILNIC A DÁLNIC
 Na Pankraci 540/56
 140 00 Praha 40
 IČO: 659 93 990
 Číslo směrnicy: 14PT-000556

ZHOTOVITEL PD

 Zastoupené společností PUDIS a.s.
 Podbabská 1014/20
 160 00 Praha 6
 IČO: 482 72 891
 HLAVNÍ INŽENÝR PROJEKTU
 ING. JAN HRACHOVEC

PROJEKTOVÁ, PRŮZKUMNÁ A KONZULTAČNÍ ORGANIZACE PUDIS a.s., PODBABSKÁ 1014/20, 160 00 PRAHA 6 www.pudis.cz				 STŘEDSKO SILNIC A DÁLNIC II.
PROJEKTANT Ing. Martin KARGA	VYPRACOVAL Ing. Martin KARGA	KONTROLA Ing. Jan HRACHOVEC	HIP Ing. Jan HRACHOVEC	
PRŮJEM D35 STARÉ MĚSTO – MOHELNICE, DŮR, IČ vč. zaměření D.1.1 STAVEBNÍ ČÁST, D.1.1 OBJEKTY POZEMNÍCH KOMUNIKACÍ SO 110 – MŮK STARÉ MĚSTO				ČÍSLO ZAKÁZKY 1-0603-00/10 DOKUMENTACE DŮR MĚŘÍTKO 1:50 DATUM 04.2020 POČET FORMÁTŮ 12x44
VZOROVÉ PŘÍČNÉ ŘEZY				ČÍSLO KOPIE 110.4 1/20