


SITUACE km 7,200 - 7,900

M 1:2500

- SO 307 KANALIZACE NA D35 v km 7,400 - 7,680
- SO 308 KANALIZACE NA D35 v km 7,680 - 9,420
- SO 365.1 DEŠŤOVÁ USAZOVACÍ NÁDRŽ v km 7,700 VPRAVO
- SO 365.2 RETENČNÍ NÁDRŽ v km 7,700 VPRAVO

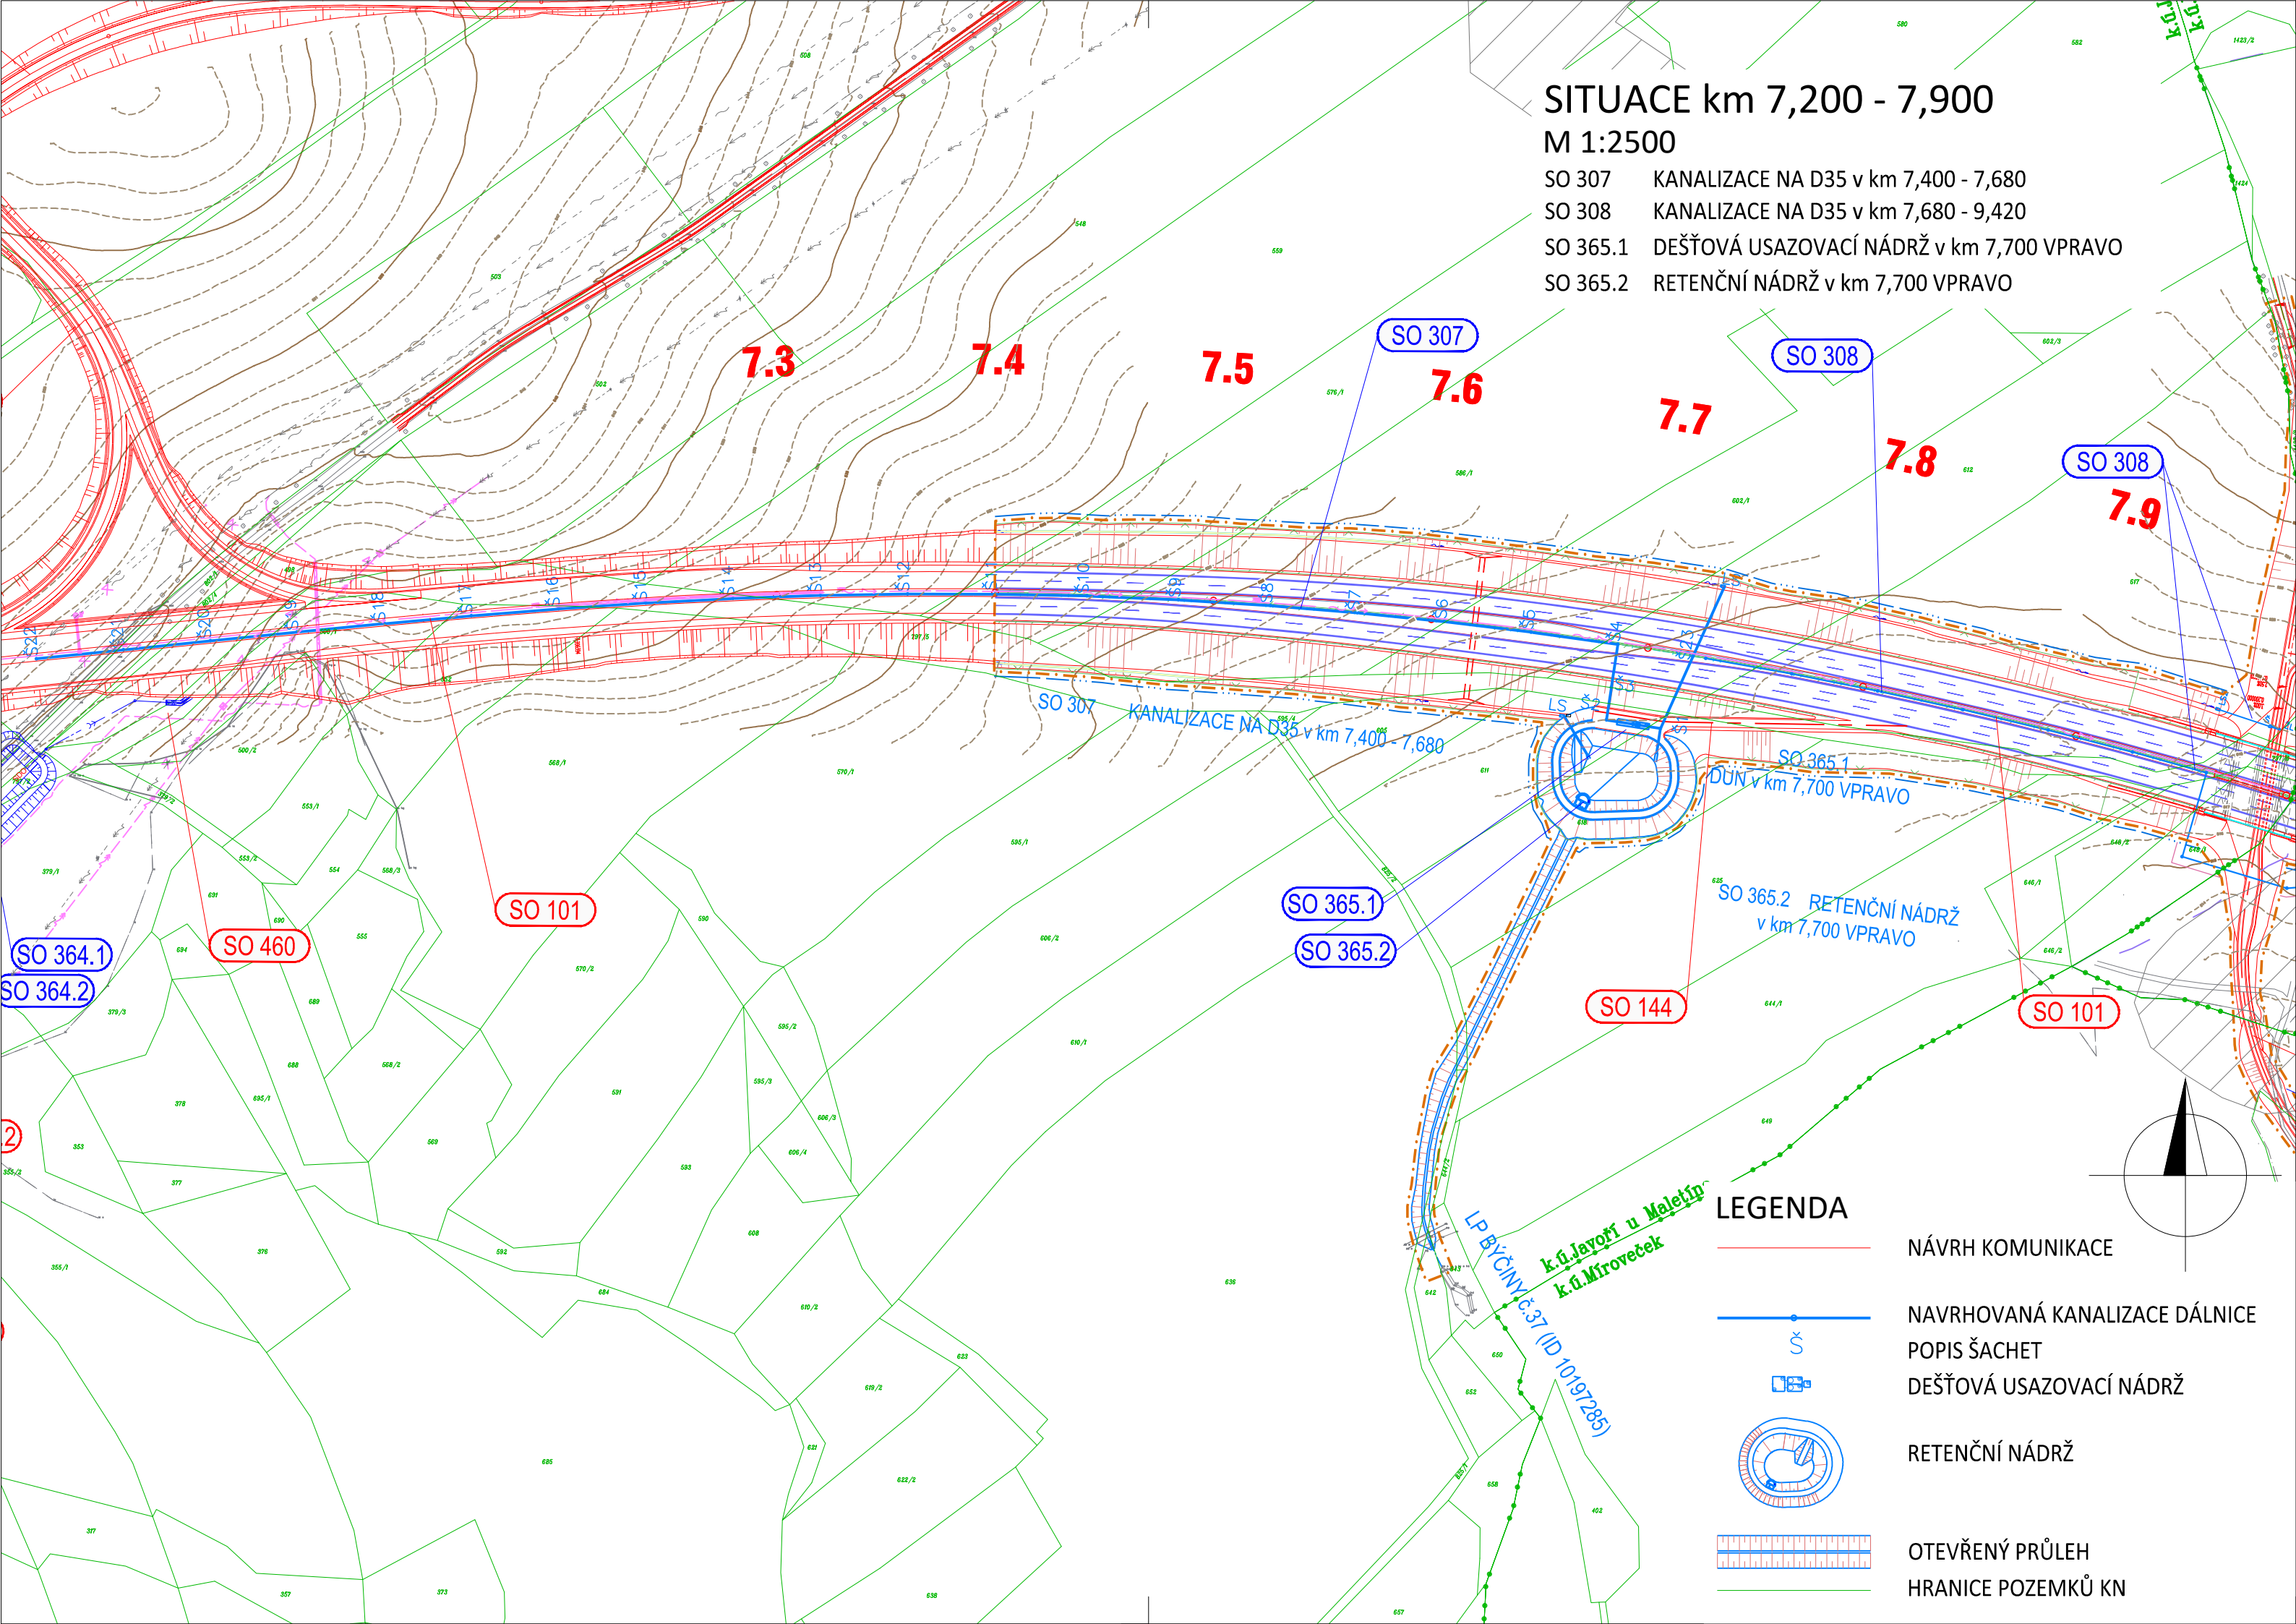

LEGENDA

- NÁVRH KOMUNIKACE
- NAVRHOVANÁ KANALIZACE DÁLNICE
- POPIS ŠACHET
- DEŠŤOVÁ USAZOVACÍ NÁDRŽ
- RETENČNÍ NÁDRŽ
- OTEVŘENÝ PRŮLEH
- HRANICE POZEMKŮ KN