
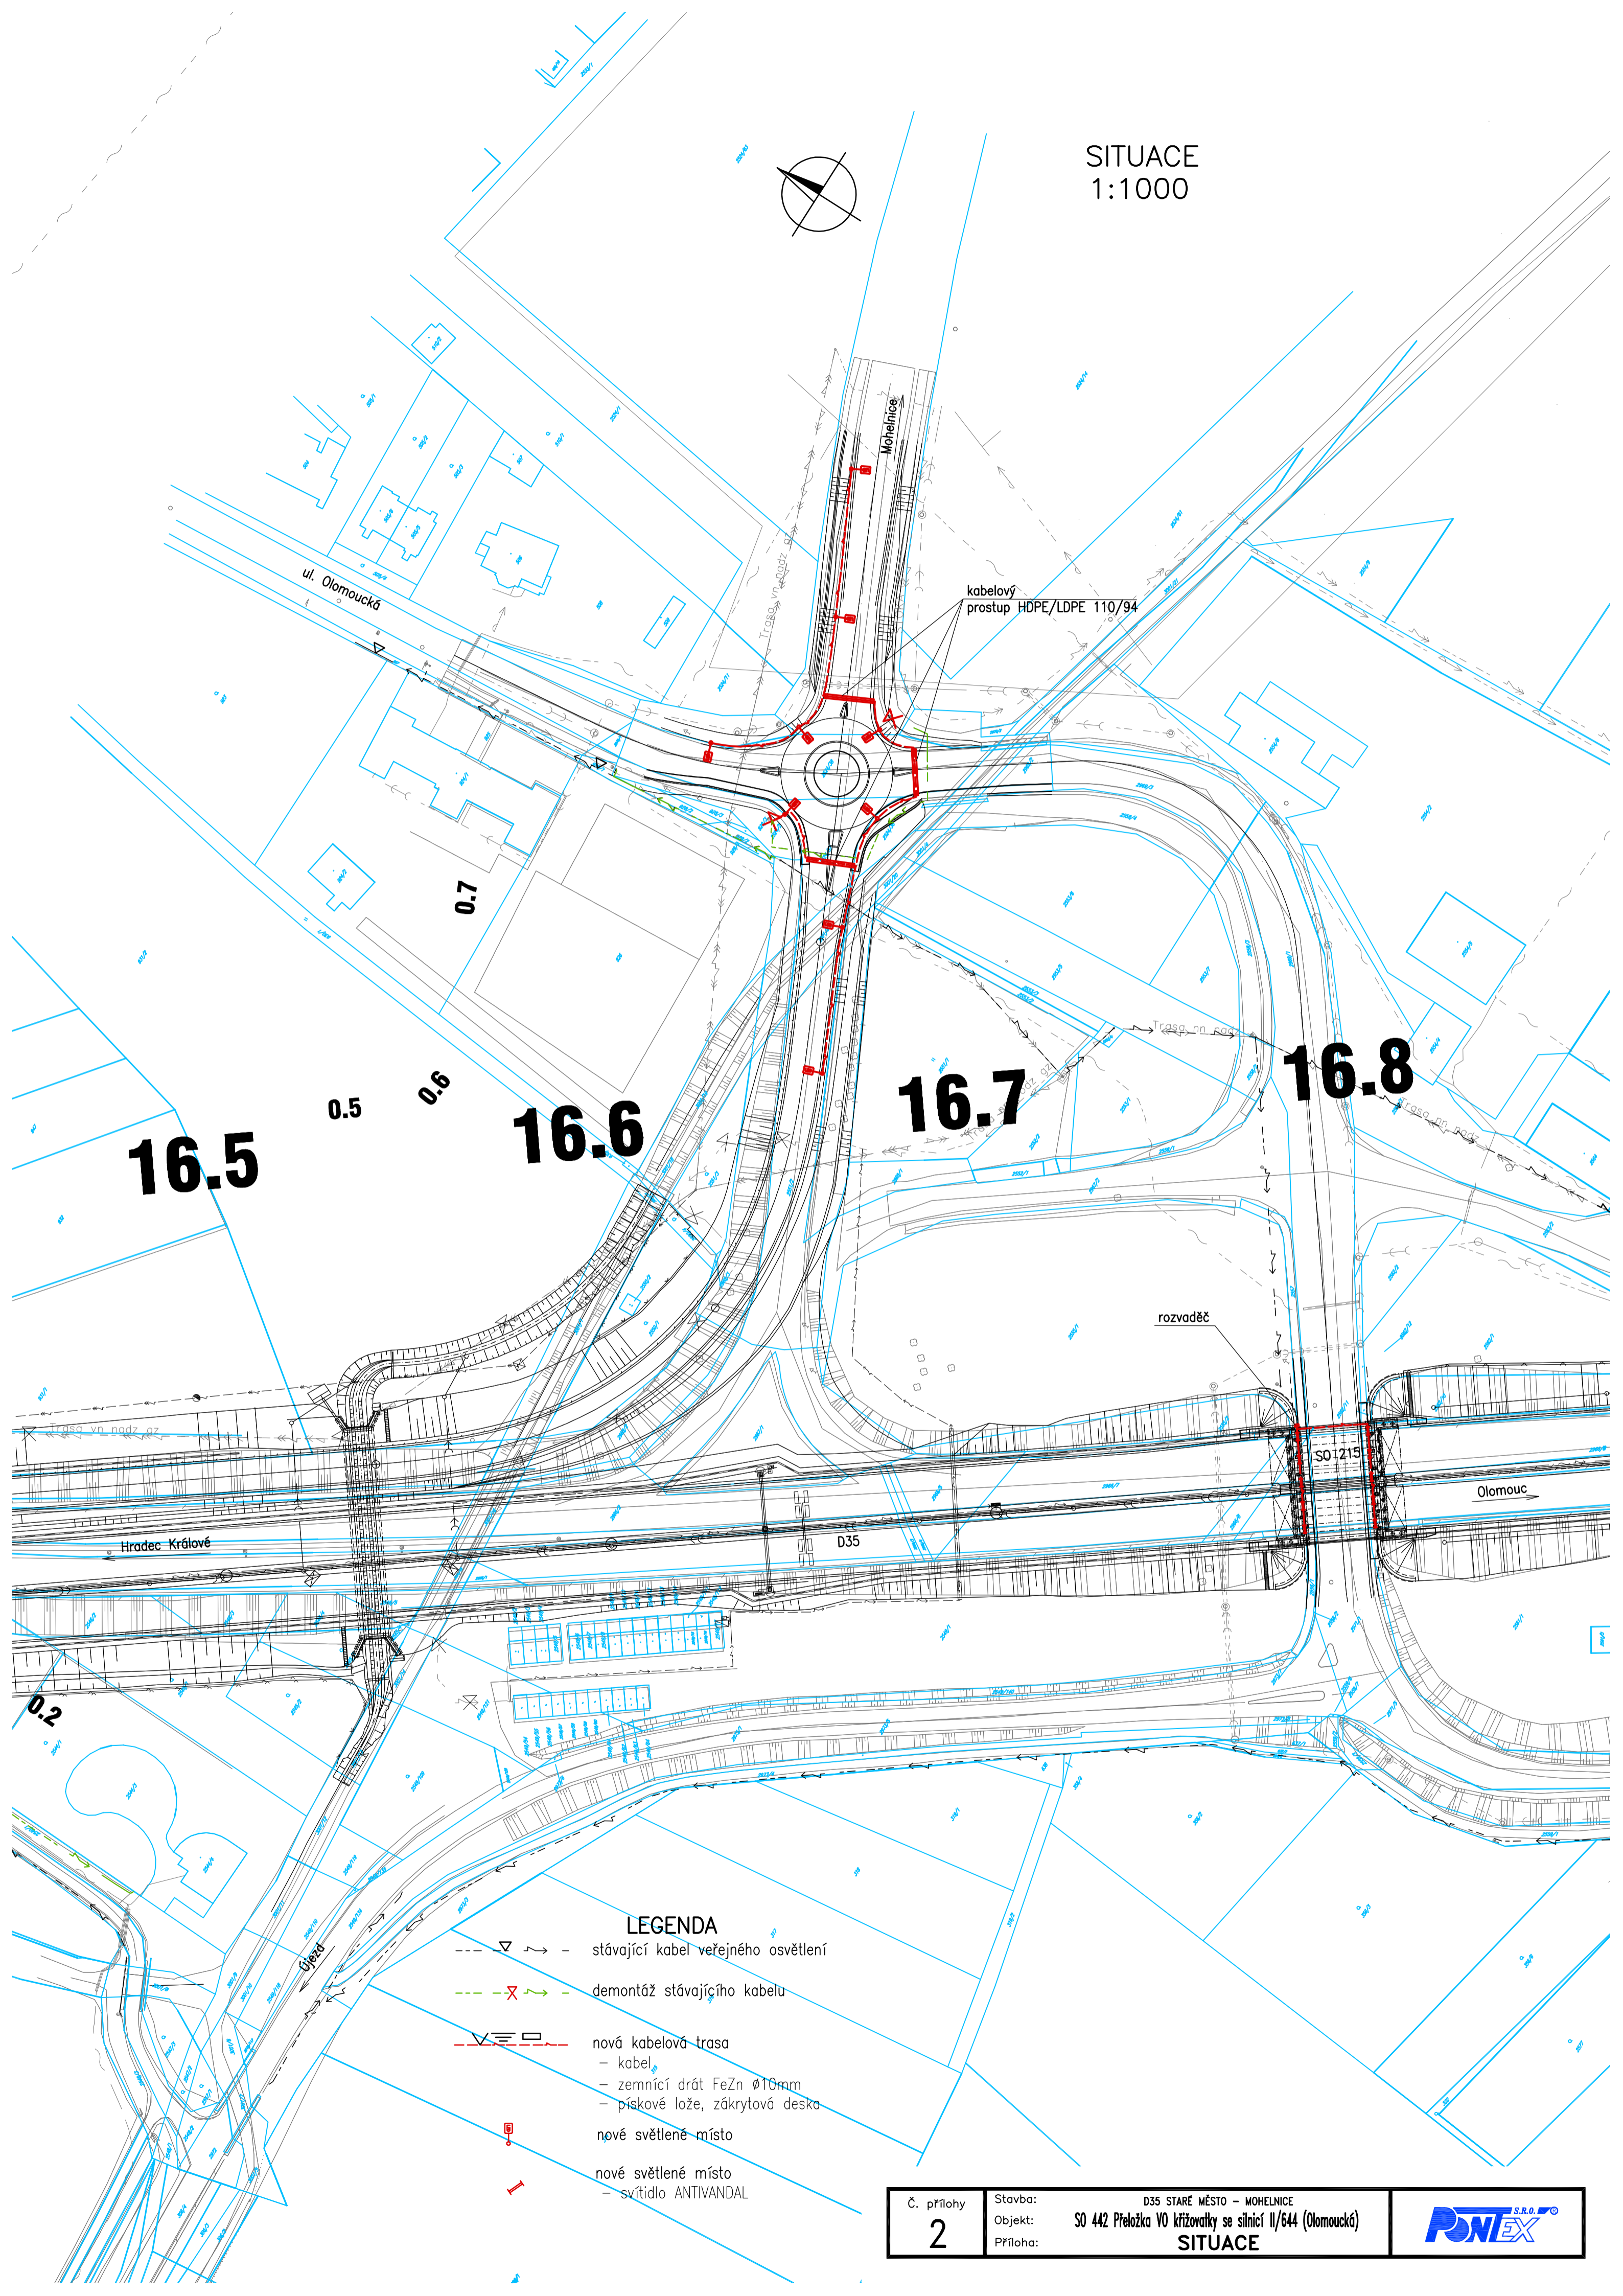


SITUACE
1:1000

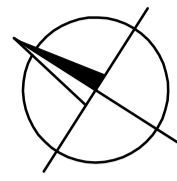


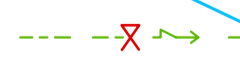



kabelový
prostup HDPE/LDPE 110/94

rozdávěč

SO 215

Olomouc

LEGENDA

-  stávající kabel veřejného osvětlení
-  demontáž stávajícího kabelu
-  nová kabelová trasa
 - kabel
 - zemnicí drát FeZn Ø10mm
 - pískové lože, zákrytová deska
-  nové světlené místo
-  nové světlené místo
- svítidlo ANTIVANDAL