

DRUH POVRCHU ÚZEMÍ
KATASTRÁLNÍ ÚZEMÍ

VOZOVKA VĚTEV 113-V1	ORNÁ PŮDA	LOŤICE	VOZOVKA DÁLNIČE D35
----------------------	-----------	--------	---------------------

KRAJ: OLOMOUCKÝ

PODÉLNÝ PROFIL

M 1 : 1000 / 100

SO 113 MŮK MOHELNICE - JIH VĚTEV V2

SKLONOVÉ POMĚRY

LEGENDA PŘÍKOPŮ:

Příkop vpravo

Příkop vlevo

ZMĚNA PŘÍČ. SKLONU:


KÓTY NIVELETY

KÓTY TERÉNU

SROVNÁVACÍ ROVINA:

STANIČENÍ

SMĚROVÉ POMĚRY

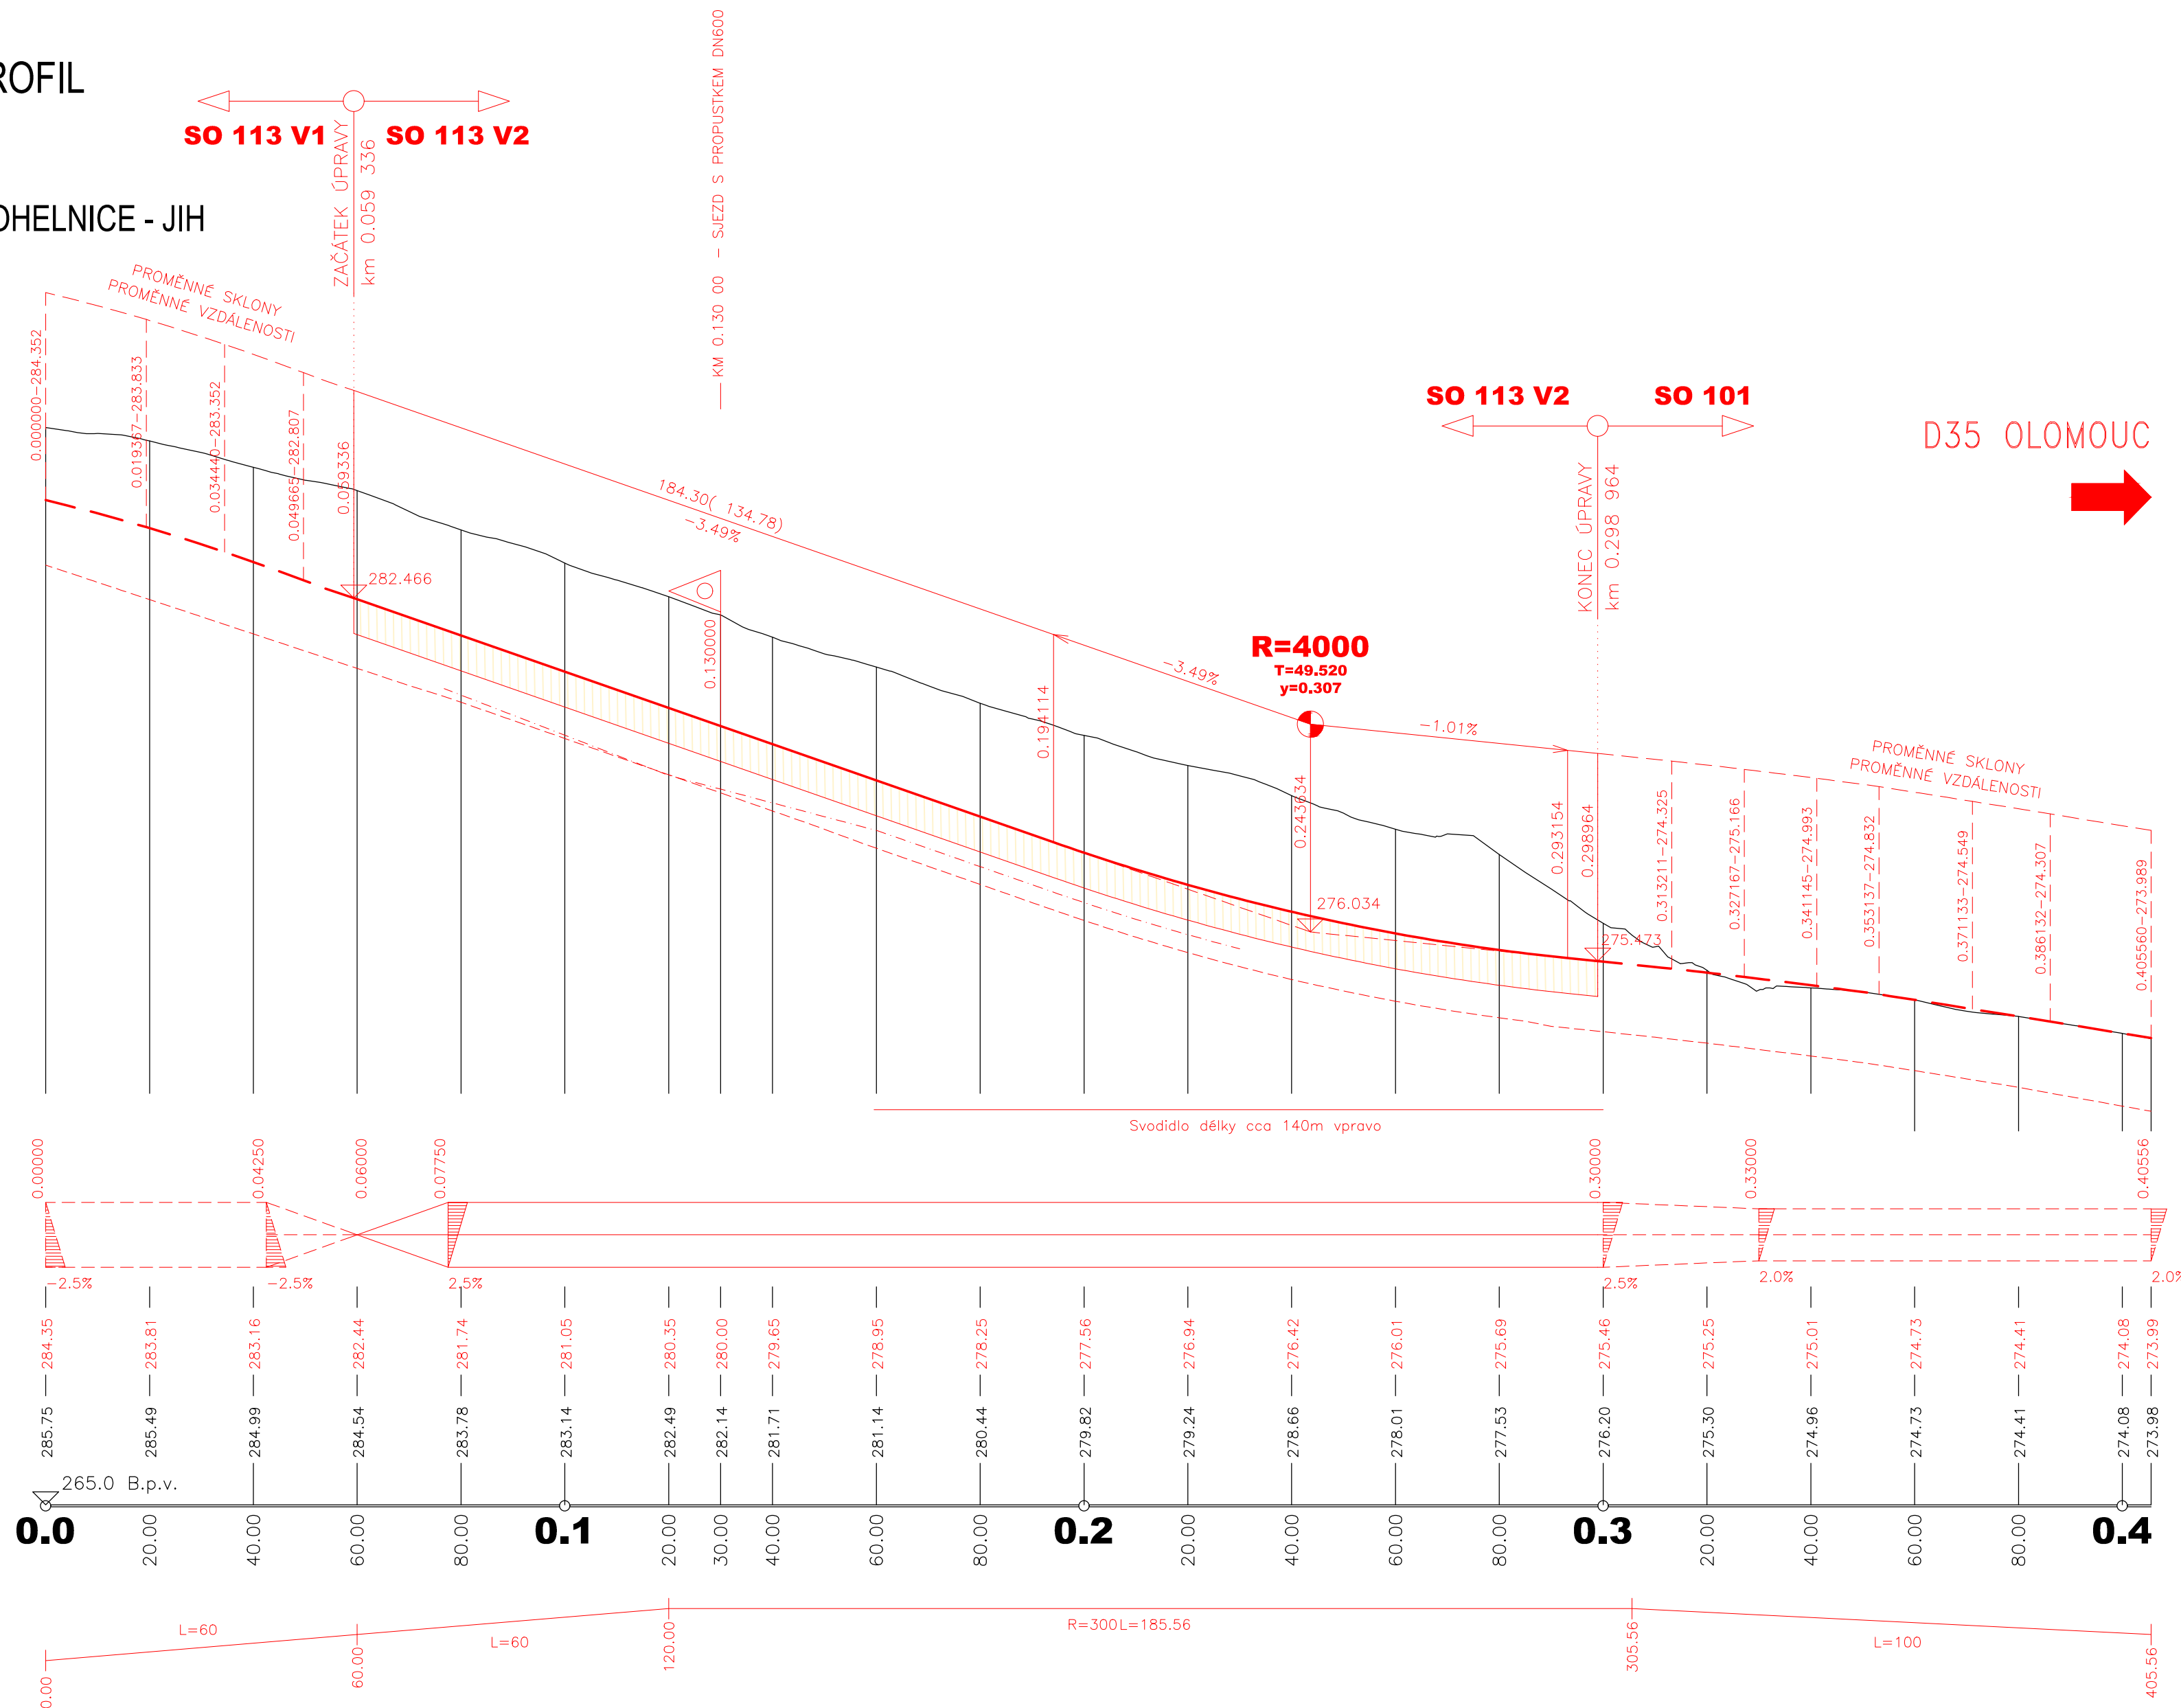

ČÁST D

VÝŠKOVÝ SYSTÉM BpV

SOUŘADNICOVÝ SYSTÉM S-JTSK

OBJEDNATEL PD	ŘEDITELSTVÍ SILNIC A DÁLNIC Na Pankráci 546/56 140 00 Praha 40 IČO: 659 93 390
	Číslo smlouvy: 14PT-000556

ZHOTOVITEL PD	SUDOP GROUP_Velké projekty_RS Zastoupené společností VPÚ DECO PRAHA a.s. Podbabská 1014/20 160 00 Praha 6 IČO:601 93 280
	ING. JAN HRACHOVEC

ŘEDITEL ATELIERU	ING. VLADIMÍR NAVRÁTIL	DOPRAVOPROJEKT BRNO Kounicova 271/13, 602 00 BRNO
HLAVNÍ INŽENÝR PROJEKTU	ING. JAN HRACHOVEC	
ZODPOVĚDNÝ PROJEKTANT	ING. IVO KIŠŠ	DATUM 04/2020
VYPRACOVAL	ING. MARTIN VENCL	FORMÁT 8 A4
KONTROLOVAL	ING. VLADIMÍR NAVRÁTIL	MĚŘÍTKO 1:1000/100
NÁZEV AKCE	D35 STARÉ MĚSTO - MOHELNICE, DŮR, IČ vč. zaměření	Č. ZAKÁZKY 19-003-A1-DUR
OBJEKT	SO 113 - MUK MOHELNICE - JIH	ÚČEL DŮR
PŘÍLOHA	PODÉLNÝ PROFIL VĚTVY V2	Č. SOUPRAVY ČÁST PŘÍLOHA D.1.1 113.3.2

DOKUMENTACE LZE UŽÍVAT POJZE VE SMYSLU PŘÍSLUŠNÉ SMLOVY O DILO VÝKRES, ČI JEHO ČÁST, MŮŽE BYTI KOPROVAN NEBO JINYM ZPŮSOBEM ROZŠŘOVAN POJZE PO PŘEDCHOZÍM SOUHLASÍ DOPRAVOPROJEKT BRNO a.s.