


SITUACE MUK Mohelnice - sever

M 1:2500

SO 312 KANALIZACE NA D35 MUK - sever

SO 370.1 DEŠŤOVÁ USAZOVACÍ NÁDRŽ MUK - sever

SO 370.2 RETENČNÍ NÁDRŽ MUK - sever

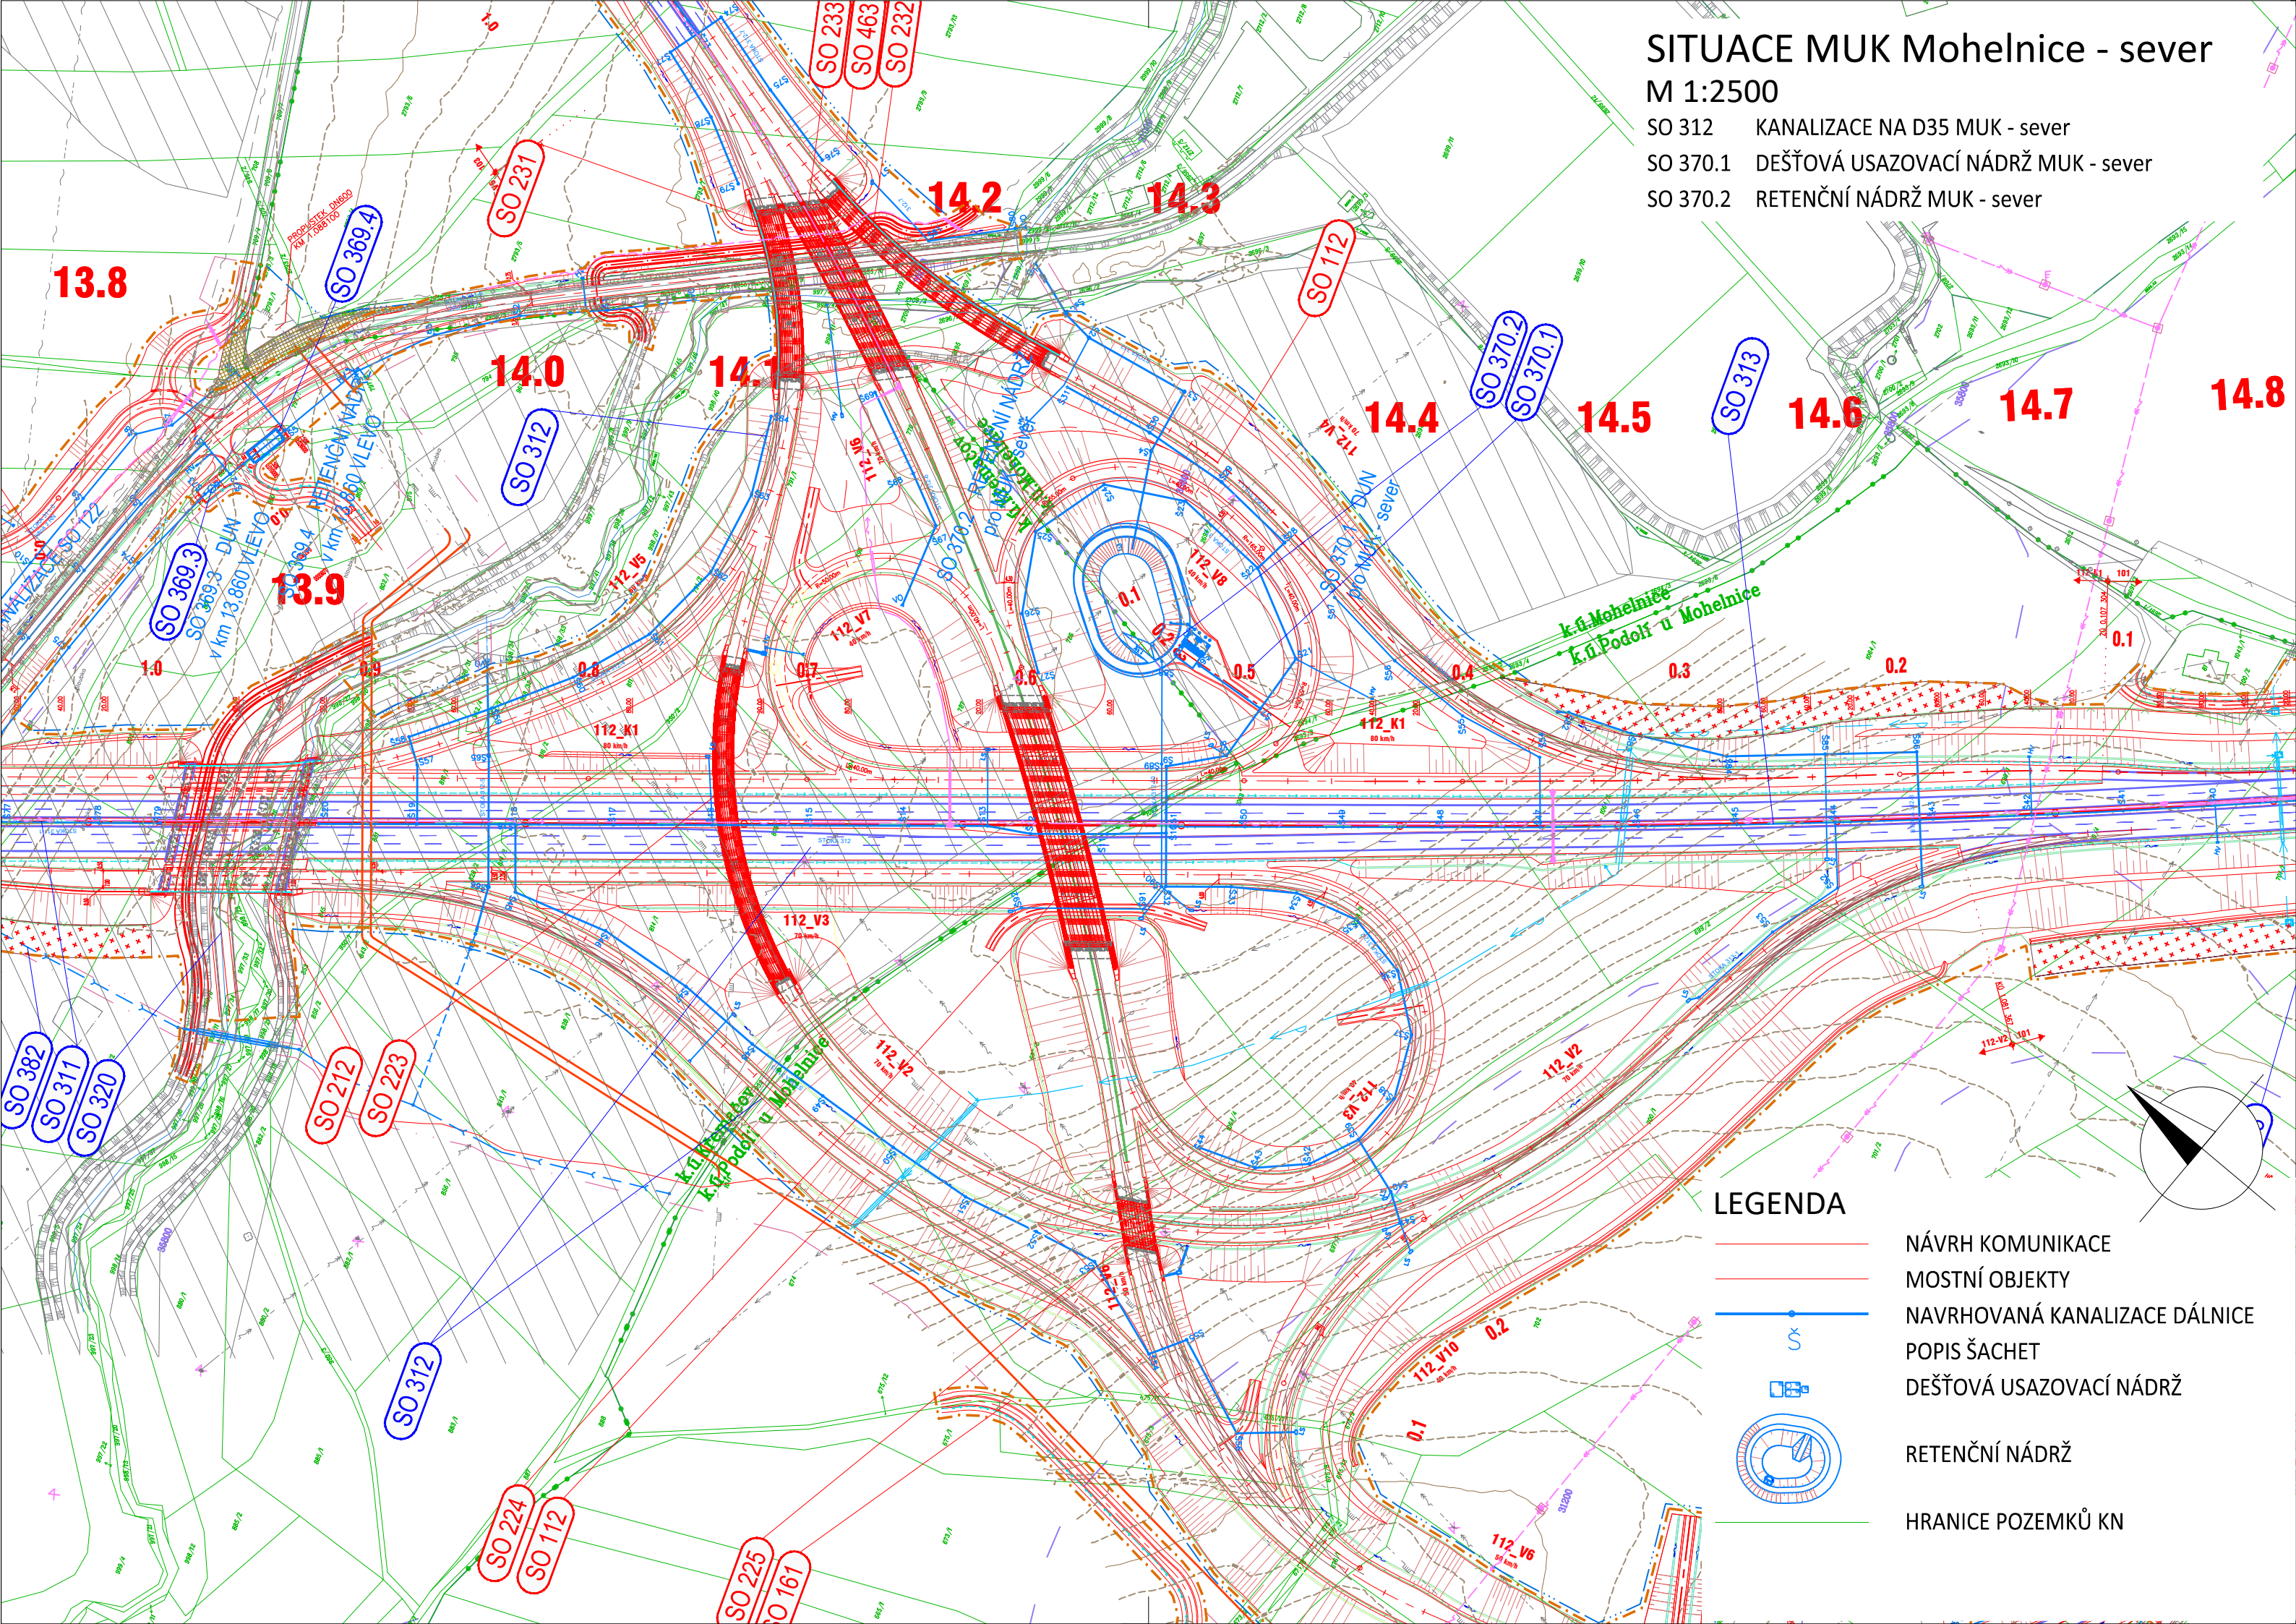

LEGENDA

- NÁVRH KOMUNIKACE
- MOSTNÍ OBJEKTY
- NAVRHOVANÁ KANALIZACE DÁLNICE
- POPIS ŠACHET
- DEŠŤOVÁ USAZOVACÍ NÁDRŽ
- RETENČNÍ NÁDRŽ
- HRANICE POZEMKŮ KN