


DRUH POVRCHU ÚZEMÍ
KATASTRÁLNÍ ÚZEMÍ
KRAJ: OLOMOUČSKÝ

ORNÁ PŮDA	PODOLÍ U MOHELNICE	VOZOVKA SIL. I/35	MOHELNICE
-----------	--------------------	-------------------	-----------

PODÉLNÝ PROFIL
M 1:1000/100

D35 PARDUBICE
I/35 MORAVSKÁ TŘEBOVÁ
I/44 ŠUMPERK

SO 124

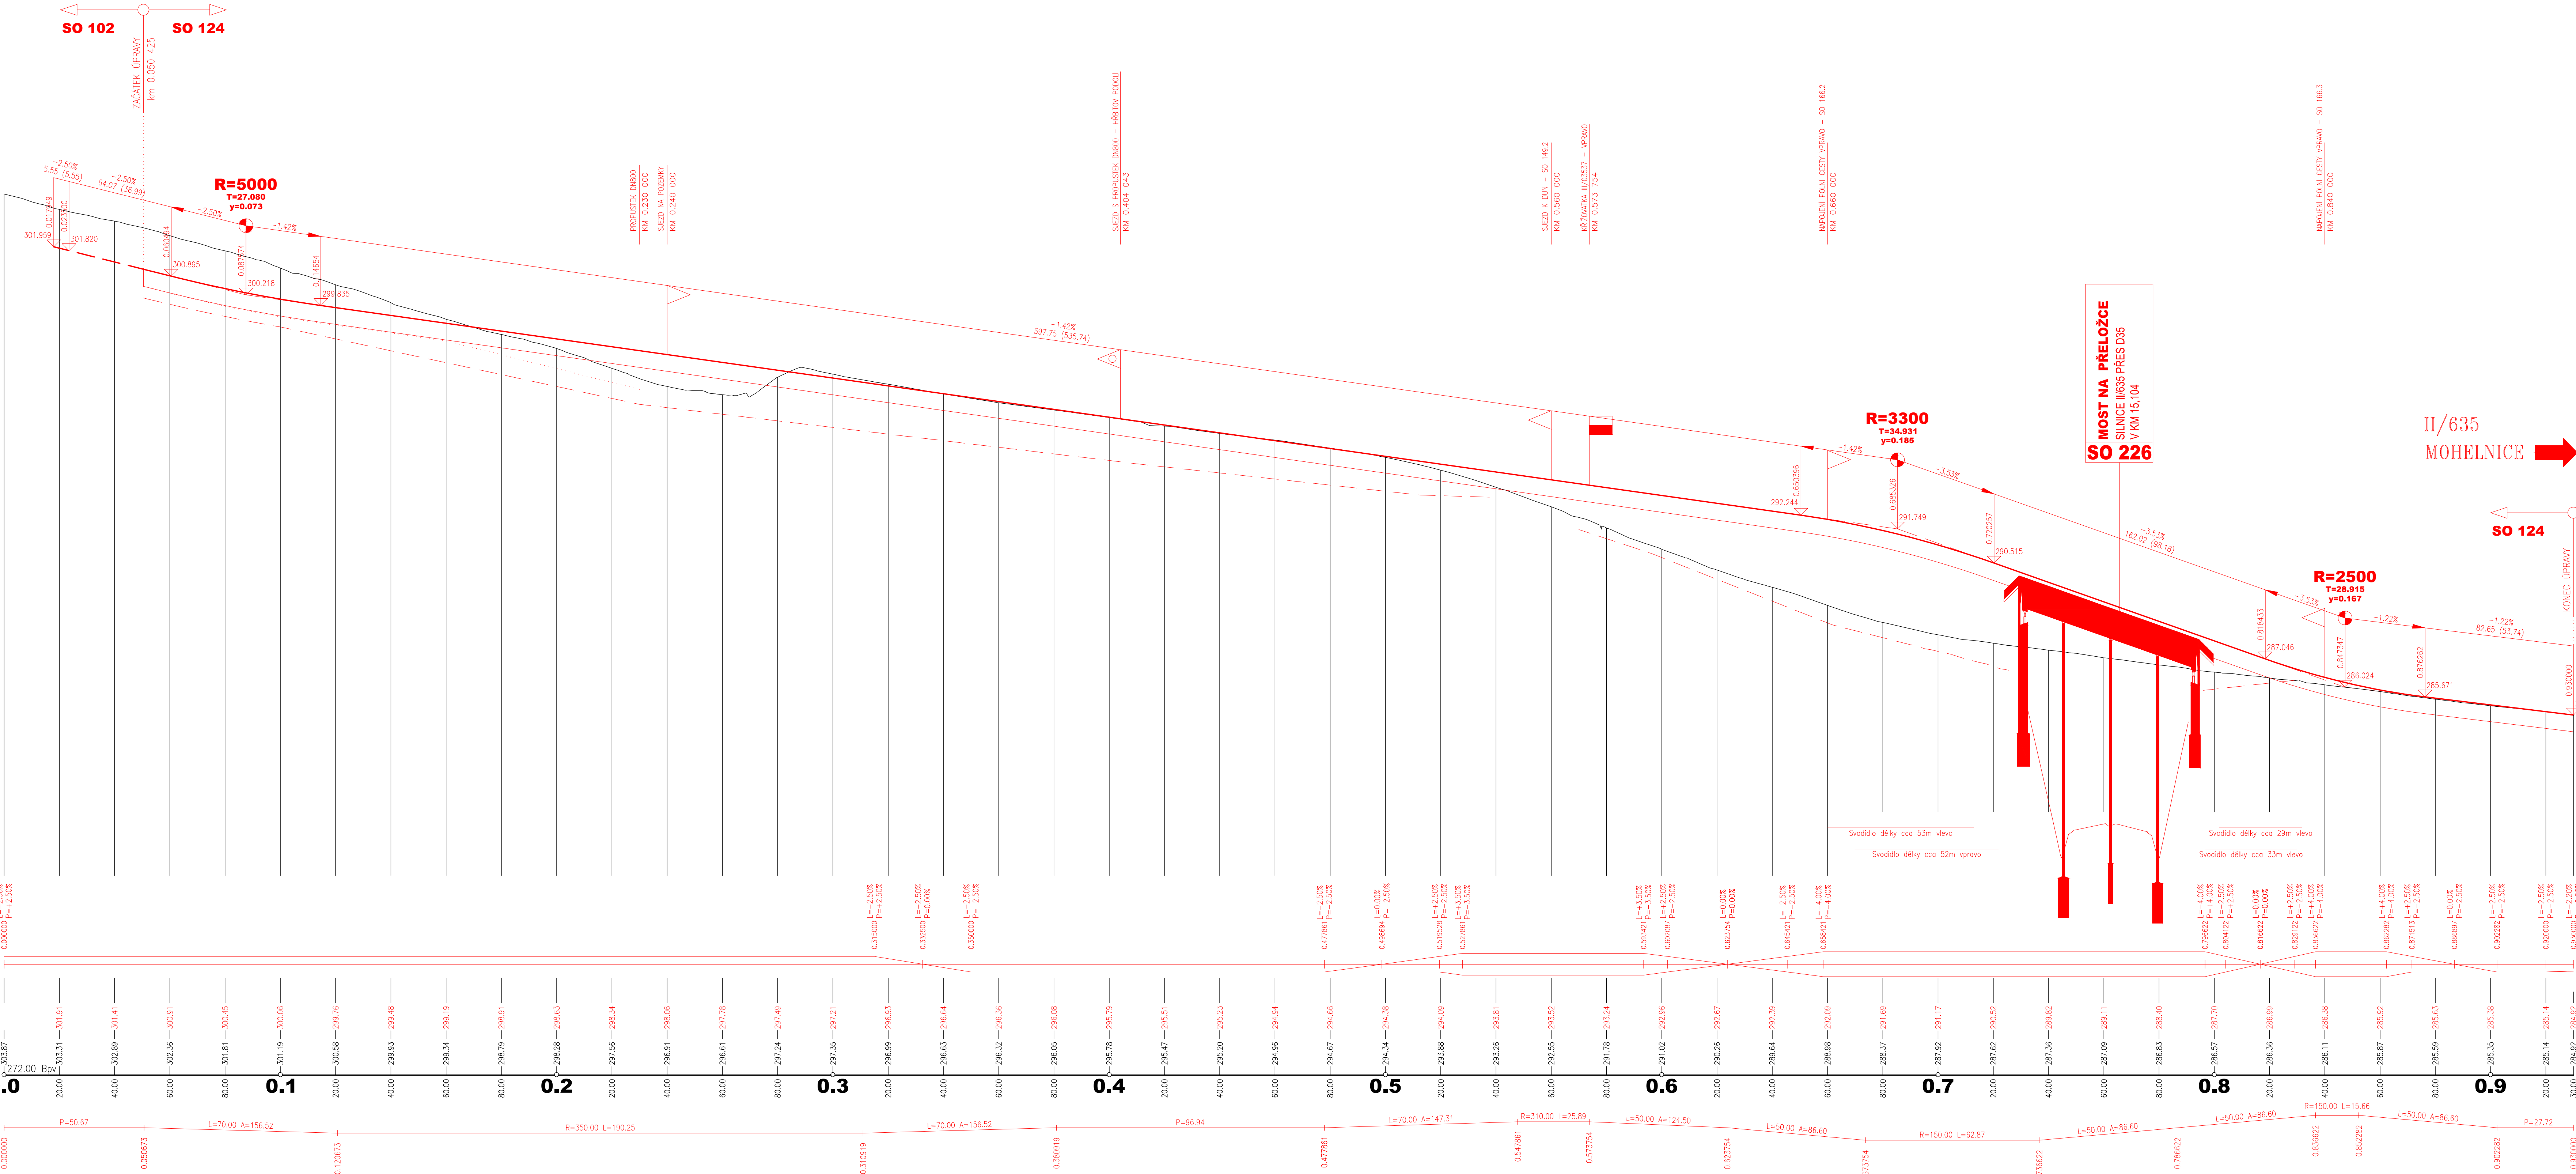

ZMĚNA PRŮC. SKLONU:

KÓTY NIVELETY:

KÓTY TERÉNU:
SROVNÁVACÍ ROVINA:
STANČENÍ:


SMĚROVÉ POMĚRY:

DRUH POVRCHU ÚZEMÍ
KATASTRÁLNÍ ÚZEMÍ
KRAJ: OLOMOUČSKÝ

ORNÁ PŮDA	PODOLÍ U MOHELNICE
-----------	--------------------

PODÉLNÝ PROFIL
M 1:1000/100

SO 124 KŘIŽOVATKA III/03537

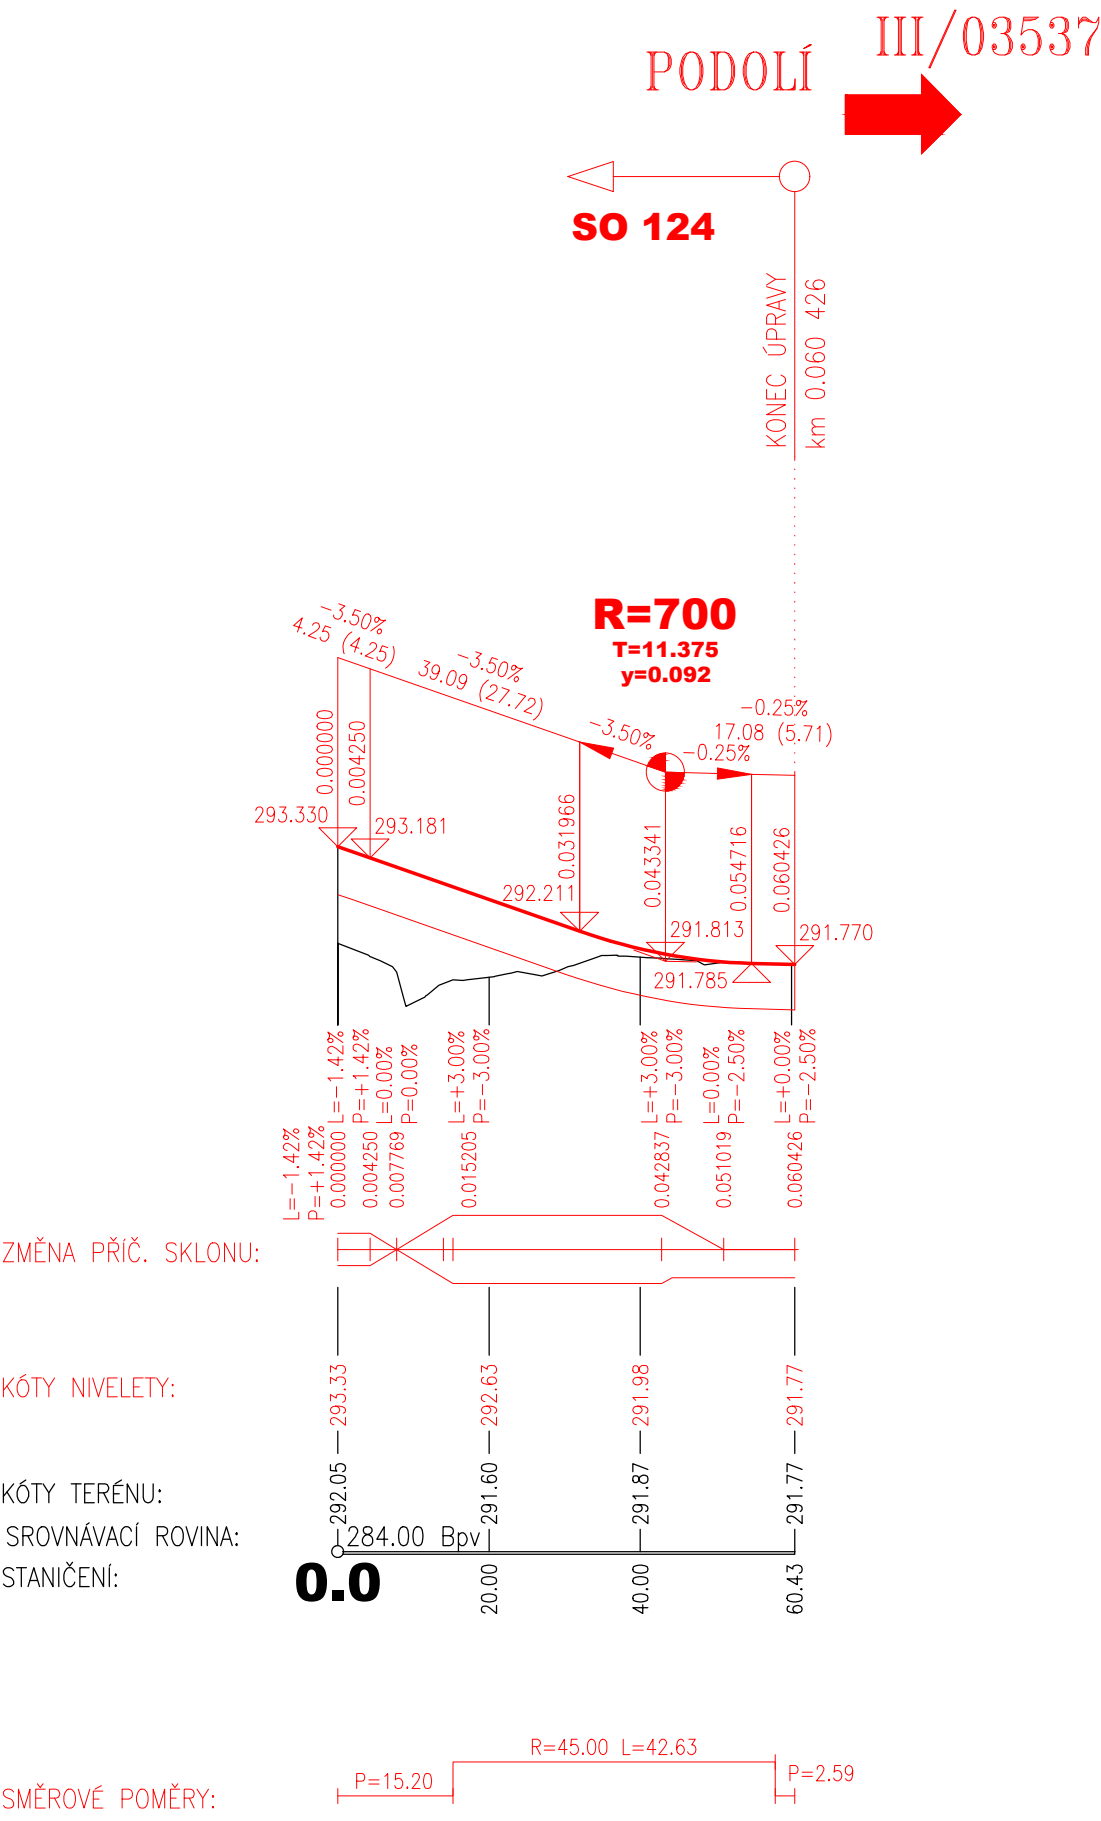

ZMĚNA PRŮC. SKLONU:

KÓTY NIVELETY:

KÓTY TERÉNU:
SROVNÁVACÍ ROVINA:
STANČENÍ:

SMĚROVÉ POMĚRY:

ČÁST D

VÝŠKOVÝ SYSTÉM Bpv

SOUŘADNICOVÝ SYSTÉM S-JTSK

OBJEDNATEL PD	ŘSD ČR ŘEDITELSTVÍ SILNIC A DÁLNIC	REDITELSTVÍ SILNIC A DÁLNIC Na Parkáři 546/95 140 00 Praha 40 IČO: 659 93 380
		Číslo směrovky: 14PT-000556

ZHOTOVITEL PD	SUDOP GROUP_Veiké projekty_RS	Zastupující společnosti: VPU DECO PRAHA a.s. Podbabská 1014/20 160 00 Praha 6 IČO: 601 93 280
HLAVNÍ INŽENÝR PROJEKTU	ING. VLADIMÍR NAVRÁTIL	ING. JAN HRACHOVEC

REDITEL ATLETERU	ING. VLADIMÍR NAVRÁTIL	DOPRAVOVÝ PROJEKT BRNO
HLAVNÍ INŽENÝR PROJEKTU	ING. JAN HRACHOVEC	Kounicova 27 I/13, 602 00 BRNO
ZODPOVĚDNÝ PROJEKTANT	ING. RUDOLF KISS	DATUM: 04/2020
VYPRACOVAL	ING. MARTIN VENCIL	FORMÁT: A4, A3
KONTROLOVAL	ING. VLADIMÍR NAVRÁTIL	MĚŘITKO: 1:1000/100
NÁZEV AKCE	D35 STARÉ MĚSTO - MOHELNICE, DÚR, IČ vč. zaměření	Z. ZAKÁZKY: 19-003-A1-DUR
ČÁST	D.1.1 OBJEKTY POZEMNÍCH KOMUNIKACÍ	ÚČEL: DÚR
OBJEKT	SO 124 PŘÍVADĚČ MOHELNICE SEVER	Č. SOUPRAVY: ČÁST 124.3
PRŮJEDNA	PODÉLNÝ PROFIL	PRŮJEDNA

POZNÁMKA: 1. ÚSTNÍ PRŮJEDNA JE VYPRACOVÁNA V SOUHRNĚNÉ MĚŘITKOVÉ SKUPINĚ. 2. ÚSTNÍ PRŮJEDNA JE VYPRACOVÁNA V SOUHRNĚNÉ MĚŘITKOVÉ SKUPINĚ. 3. ÚSTNÍ PRŮJEDNA JE VYPRACOVÁNA V SOUHRNĚNÉ MĚŘITKOVÉ SKUPINĚ.