





BLOKOVÉ SCHÉMA - RADIOVÉ SPOJENÍ


PS601.77 RADIOVÉ SPOJENÍ

LEGENDA:

-  VÝRAZOVACÍ KABEL
-  KOAXIÁLNÍ KABEL
-  OCHRANA PROTI PŘEPĚTÍ
-  ODBOČOVAČ

POZNÁMKA:

VEŠKERÉ KÓTY JSOU POUZE ORIENTAČNÍ A BUDOU UPRĚSNĚNY V DALŠÍCH STUPNÍCH PROJEKTOVÉ DOKUMENTACE. TATO PŘÍLOHA NESLOUŽÍ JAKO REALIZAČNÍ DOKUMENTACE

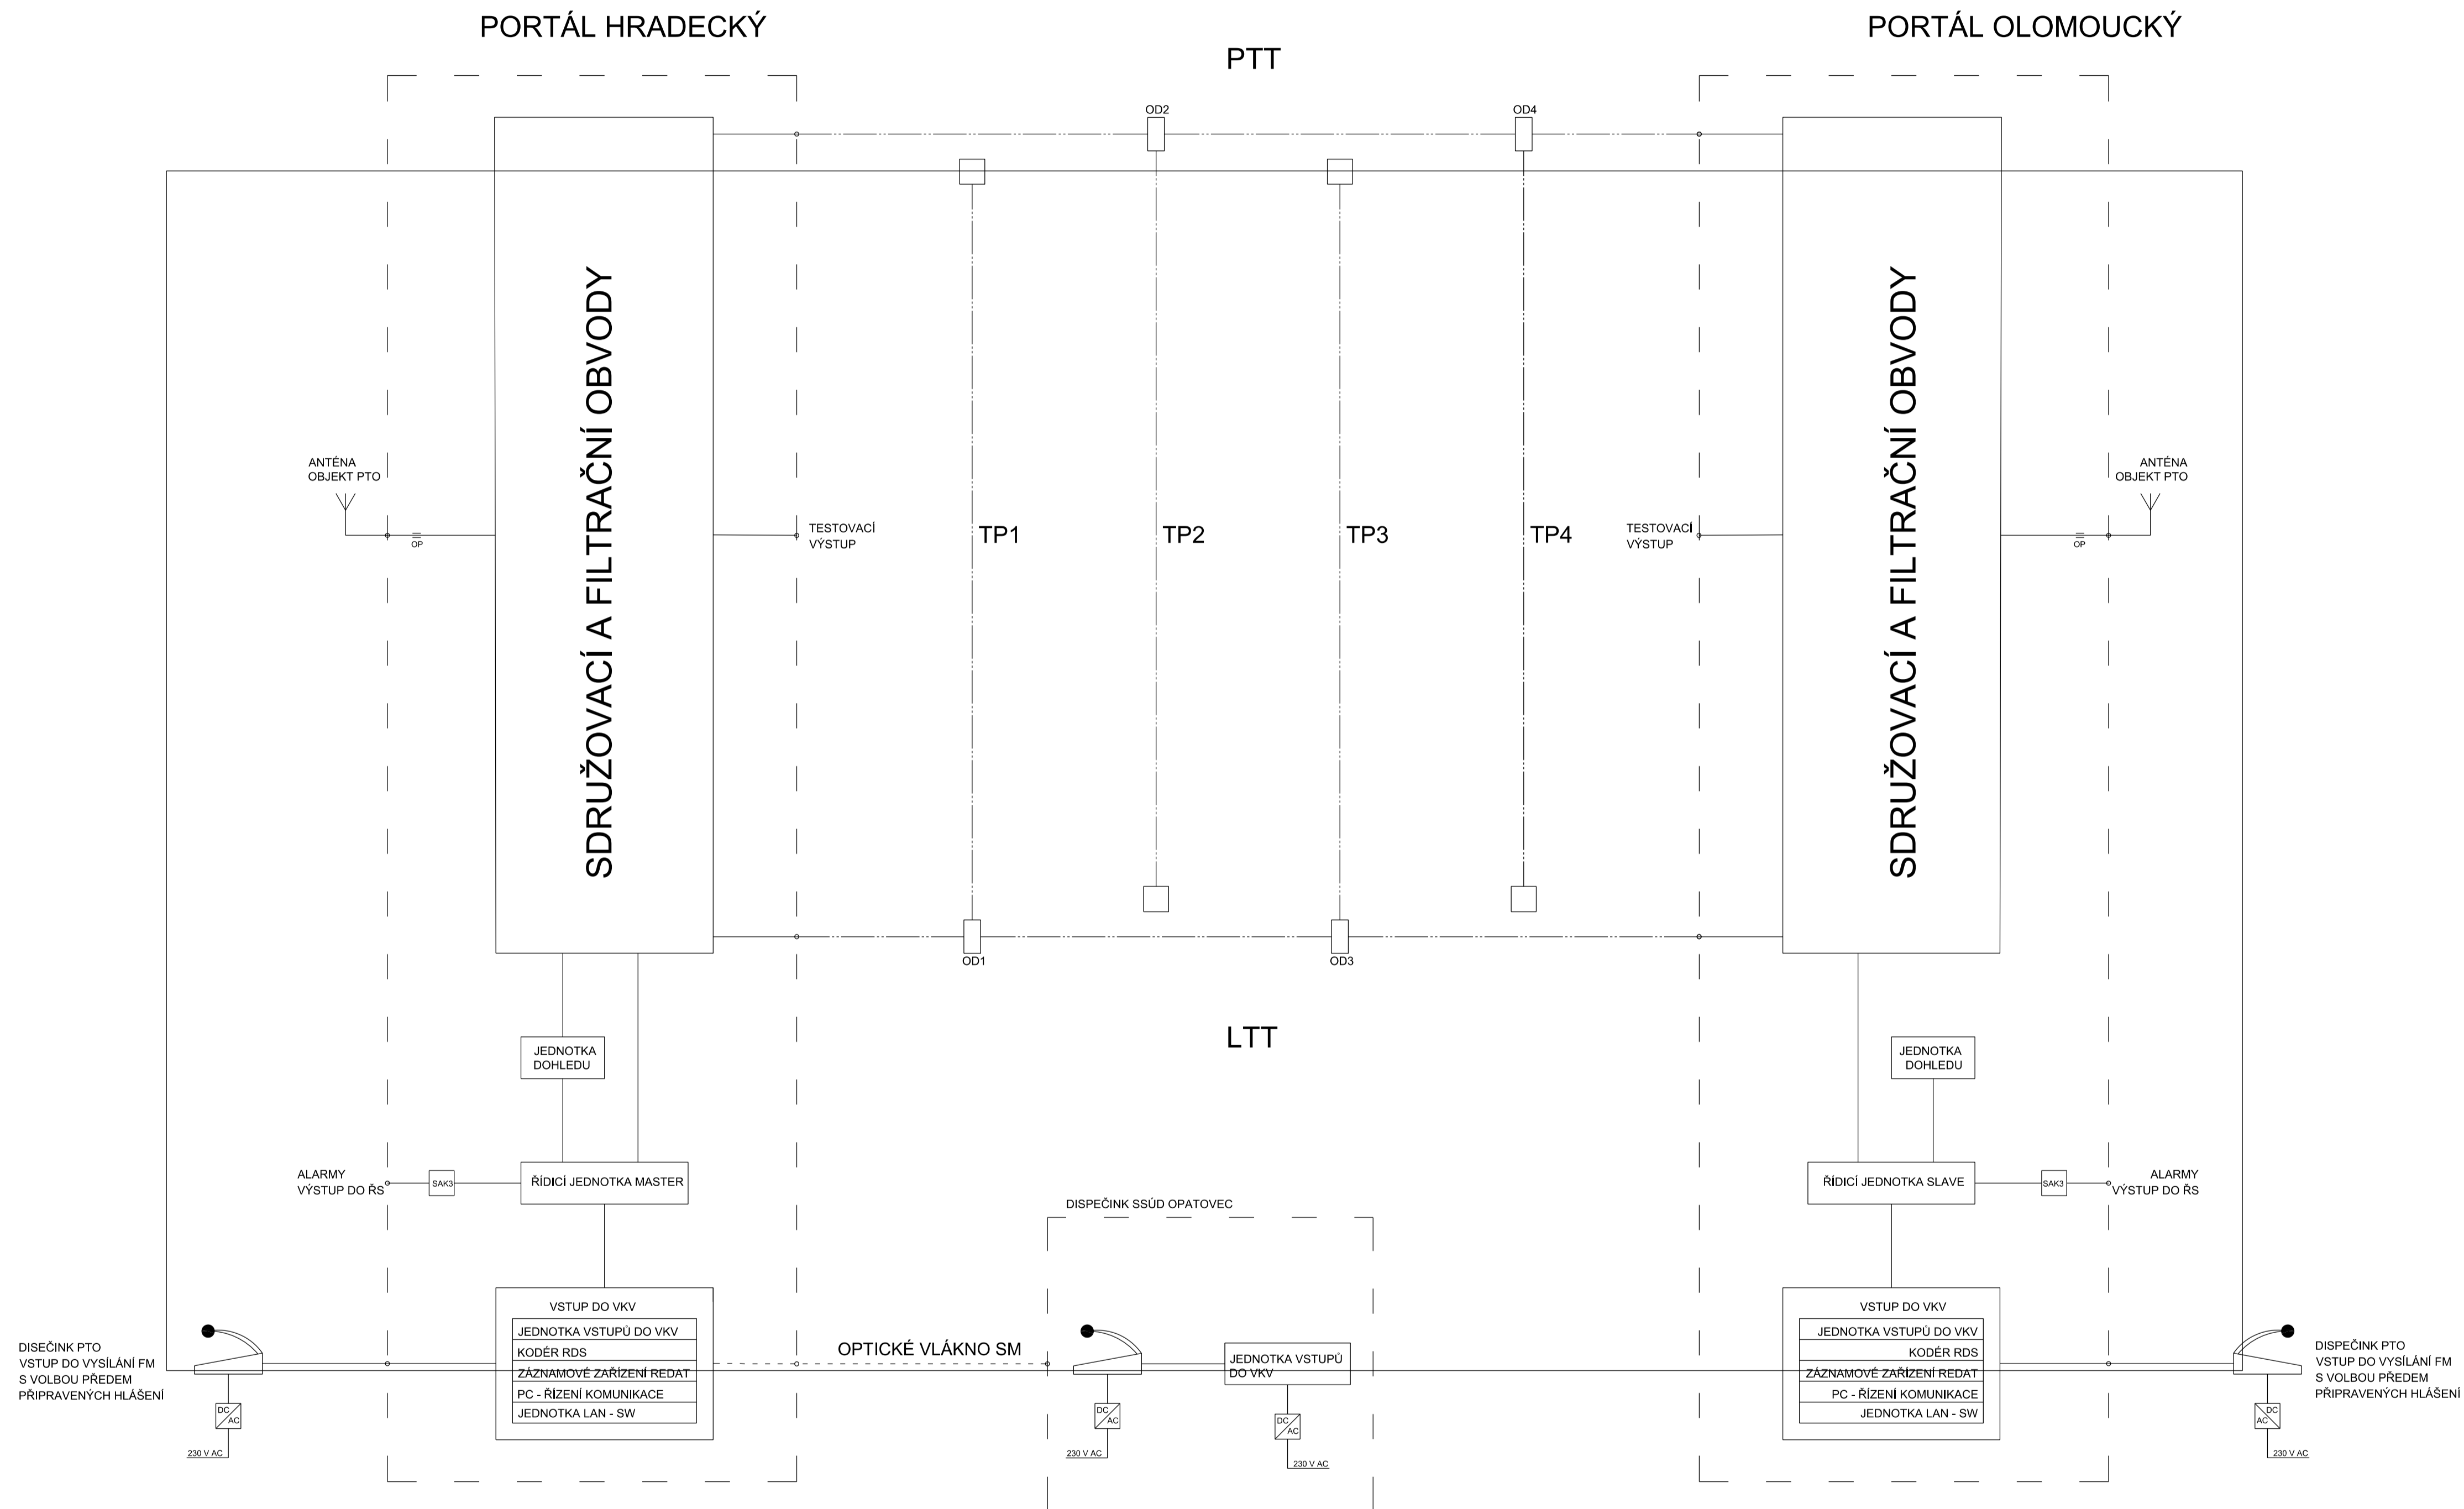

ČÁST D

VÝŠKOVÝ SYSTÉM Bpv

SOUŘADNICOVÝ SYSTÉM S-JTSK

OBJEDNATEL PD	ŘEDITELSTVÍ SILNIC A DÁLNIC Na Pankráči 548/56 140 00 Praha 40 IČO: 659 93 390 Číslo smlouvy: 14PT-000556
---------------	---

ZHOTOVITEL PD	SUDOP GROUP_Velké projekty_RS Zastoupené společností VPÚ DECO PRAHA a.s. Podbabská 1014/20 150 00 Praha 6 IČO: 601 93 280
	VPÚ DECO PRAHA a.s. PUDIS SUDOP PRAHA
HLAVNÍ INŽENÝR PROJEKTU	ING. JAN HRACHOVEC

PORADENSKÉ, KONZULTAČNÍ, PROJEKČNÍ A INŽENÝRSKÉ SLUŽBY ALMAPRO, s.r.o. Průběžná 1108/77, 100 00 Praha 10 - Střešovice IČO: 224150134 www.almapro.cz		ATELIÉR DOPRAVNÍCH STAVEB	
PROJEKTANT Ing. Jiří Řeřák	VYPRACOVAL Ing. Martin Kučera	KONTROLOVAL Ing. Jan HRACHOVEC	HIP
AKCE D35 STARE MĚSTO – MOHELNICE, DŮR, IČ vč. zaměření část D.2 TECHNOLOGICKÁ ČÁST – TUNEL MALETÍN	ČÍSLO ZAKÁZKY 1-0603-00/10	DOKUMENTACE DŮR	MĚŘITKO ---
OBJEKT TUNEL MALETÍN	DATUM 05.2020	POČET FORMÁTŮ 8 x A4	ČÁST D.1.5
BLOKOVÉ SCHÉMA - RADIOVÉ SPOJENÍ		ČÍSLO PRŮLOHY 203	ČÍSLO KÓPE ---
DOKUMENTACE LZE LEHNĚ POUŽÍVAT KE SVOJÍM PRŮLOHÁM SMLOUVY O SVOJÍ VÝKRES, O JEHO ČÁSTI MŮŽE BÝT KOPÍROVÁN NEBO JINAK PŘÍSLUŠNĚ KOPÍROVÁN POUZE PO PŘEDCHOZÍM SOUHLASÍ VPÚ DECO PRAHA a.s.			