


VZOROVÝ PŘÍČNÝ ŘEZ
M 1:50

MS2 -/9/50
KM 0.419 103 - V SOUBĚHU S SO101
V NÁSYPU
V PŘÍMĚ

D 26.0/130
KM 16.450 000 - V SOUBĚHU S SO125
V NÁSYPU
V PŘÍMĚ



- K KONSTRUKCE VOZOVKY dle TP 170 - Navrhování vozovek pozemních komunikací
- K KONSTRUKCE VOZOVKY dle TP 170 - Navrhování vozovek pozemních komunikací
- K KONSTRUKCE VOZOVKY dle TP 170 - Navrhování vozovek pozemních komunikací

- NAS TĚLESO NÁSYPU: násypový materiál dle ČSN 73 6133 a s ní souvisejících ČSN, příslušných TP
- KRAJ NEZPEVNĚNÁ KRAJNICE: nezpevněná krajnice materiál nezpevněné krajnice dle ČSN 73 6133 a s ní souvisejících ČSN, příslušných TP, TKP
- DOS DOSYPÁVKY: materiál dosypávek dle ČSN 73 6133 a s ní souvisejících ČSN, příslušných TP, TKP
- OHU OHUMUSOVÁNÍ: ohumusování

ČÁST D
VÝŠKOVÝ SYSTÉM Bpv
SOUŘADNICOVÝ SYSTÉM S-JTSK

OBJEDNATEL PD	ŘEDITELSTVÍ SILNIC A DÁLNIC Na Pankráci 546/59 140 00 Praha 40 IČO: 659 93 390 Číslo smlouvy: 14PT-000556
---------------	---

ZHOTOVITEL PD	SUDOP GROUP_Velké projekty_RS Zastoupené společnosti: VPÚ DECO PRAHA a.s. Podbabská 1014/20 160 00 Praha 6 IČO: 601 93 280
---------------	---

ŘEDITEL ATELIERU	ING. VLADIMÍR NAVRÁTIL	DOPRAVOVÝ PROJEKT BRNO Kounicova 271/13, 602 00 BRNO	
HLAVNÍ INŽENÝR PROJEKTU	ING. JAN HRACHOVEC		
ZODPOVĚDNÝ PROJEKTANT	ING. IVO KIŠŠ		
VYPRACOVAL	ING. VERONIKA TILHONOVÁ		
KONTROLOVAL	ING. VLADIMÍR NAVRÁTIL		
NÁZEV AKCE	D35 STARÉ MĚSTO - MOHELNICE, DÚR, IČ vč. zaměření	DATUM	04/2020
ČÁST	D.1.1 STAVEBNÍ ČÁST, D.1.1 OBJEKTY POZEMNÍCH KOMUNIKACÍ	FORMÁT	8 A4
OBJEKT	SO 125 PŘELOŽKA SILNICE II/635 VČETNÉ OK SE SILNICÍ II/644	MĚŘÍTKO	1:50
		Č. ZAKÁZKY	19-003-A1-DÚR
		ÚČEL	DÚR
PŘÍLOHA	VZOROVÝ PŘÍČNÝ ŘEZ	Č. SOUPRAVY	ČÁST
			PŘÍLOHA
		D.1.1	125.4

DOKUMENTACE LZE UŽÍVAT POUZE VE SMYSLU PŘÍLOŽNÉ SMLOUVY O DÍLO VÝKRES, O JEJÍM ČÁSTI MŮŽE BYT KOPÍROVÁN NEBO JINÝM ZPŮSOBEM ROZŠŘŮVÁN POUZE PO PŘEDCHOZÍM SOUHLASÍ DOPRAVOVÝ PROJEKT BRNO a.s.