


# SITUACE ÚPRAVY VODNÍHO TOKU PODOLSKÝ POTOK

M 1:1000

- SO 322 ÚPRAVA PODOLSKÉHO POTOKA
- SO 101 DÁLNIČE D35 HLAVNÍ TRASA
- SO 149.1 SJEZD K RN V km 16,200
- SO 166 PŘÍSTUPY NA POZEMKY V K.Ú. MOHELNICE
- SO 313 KANALIZACE NA D35 v km 14,300 - 16,240
- SO 373.1 DEŠŤOVÁ USAZOVACÍ NÁDRŽ v km 16,240 vpravo
- SO 373.2 RETENČNÍ NÁDRŽ km 16,240 vpravo
- SO 383 ÚPRAVA ZATRUBNĚNÉHO KORYTA V km 15,900

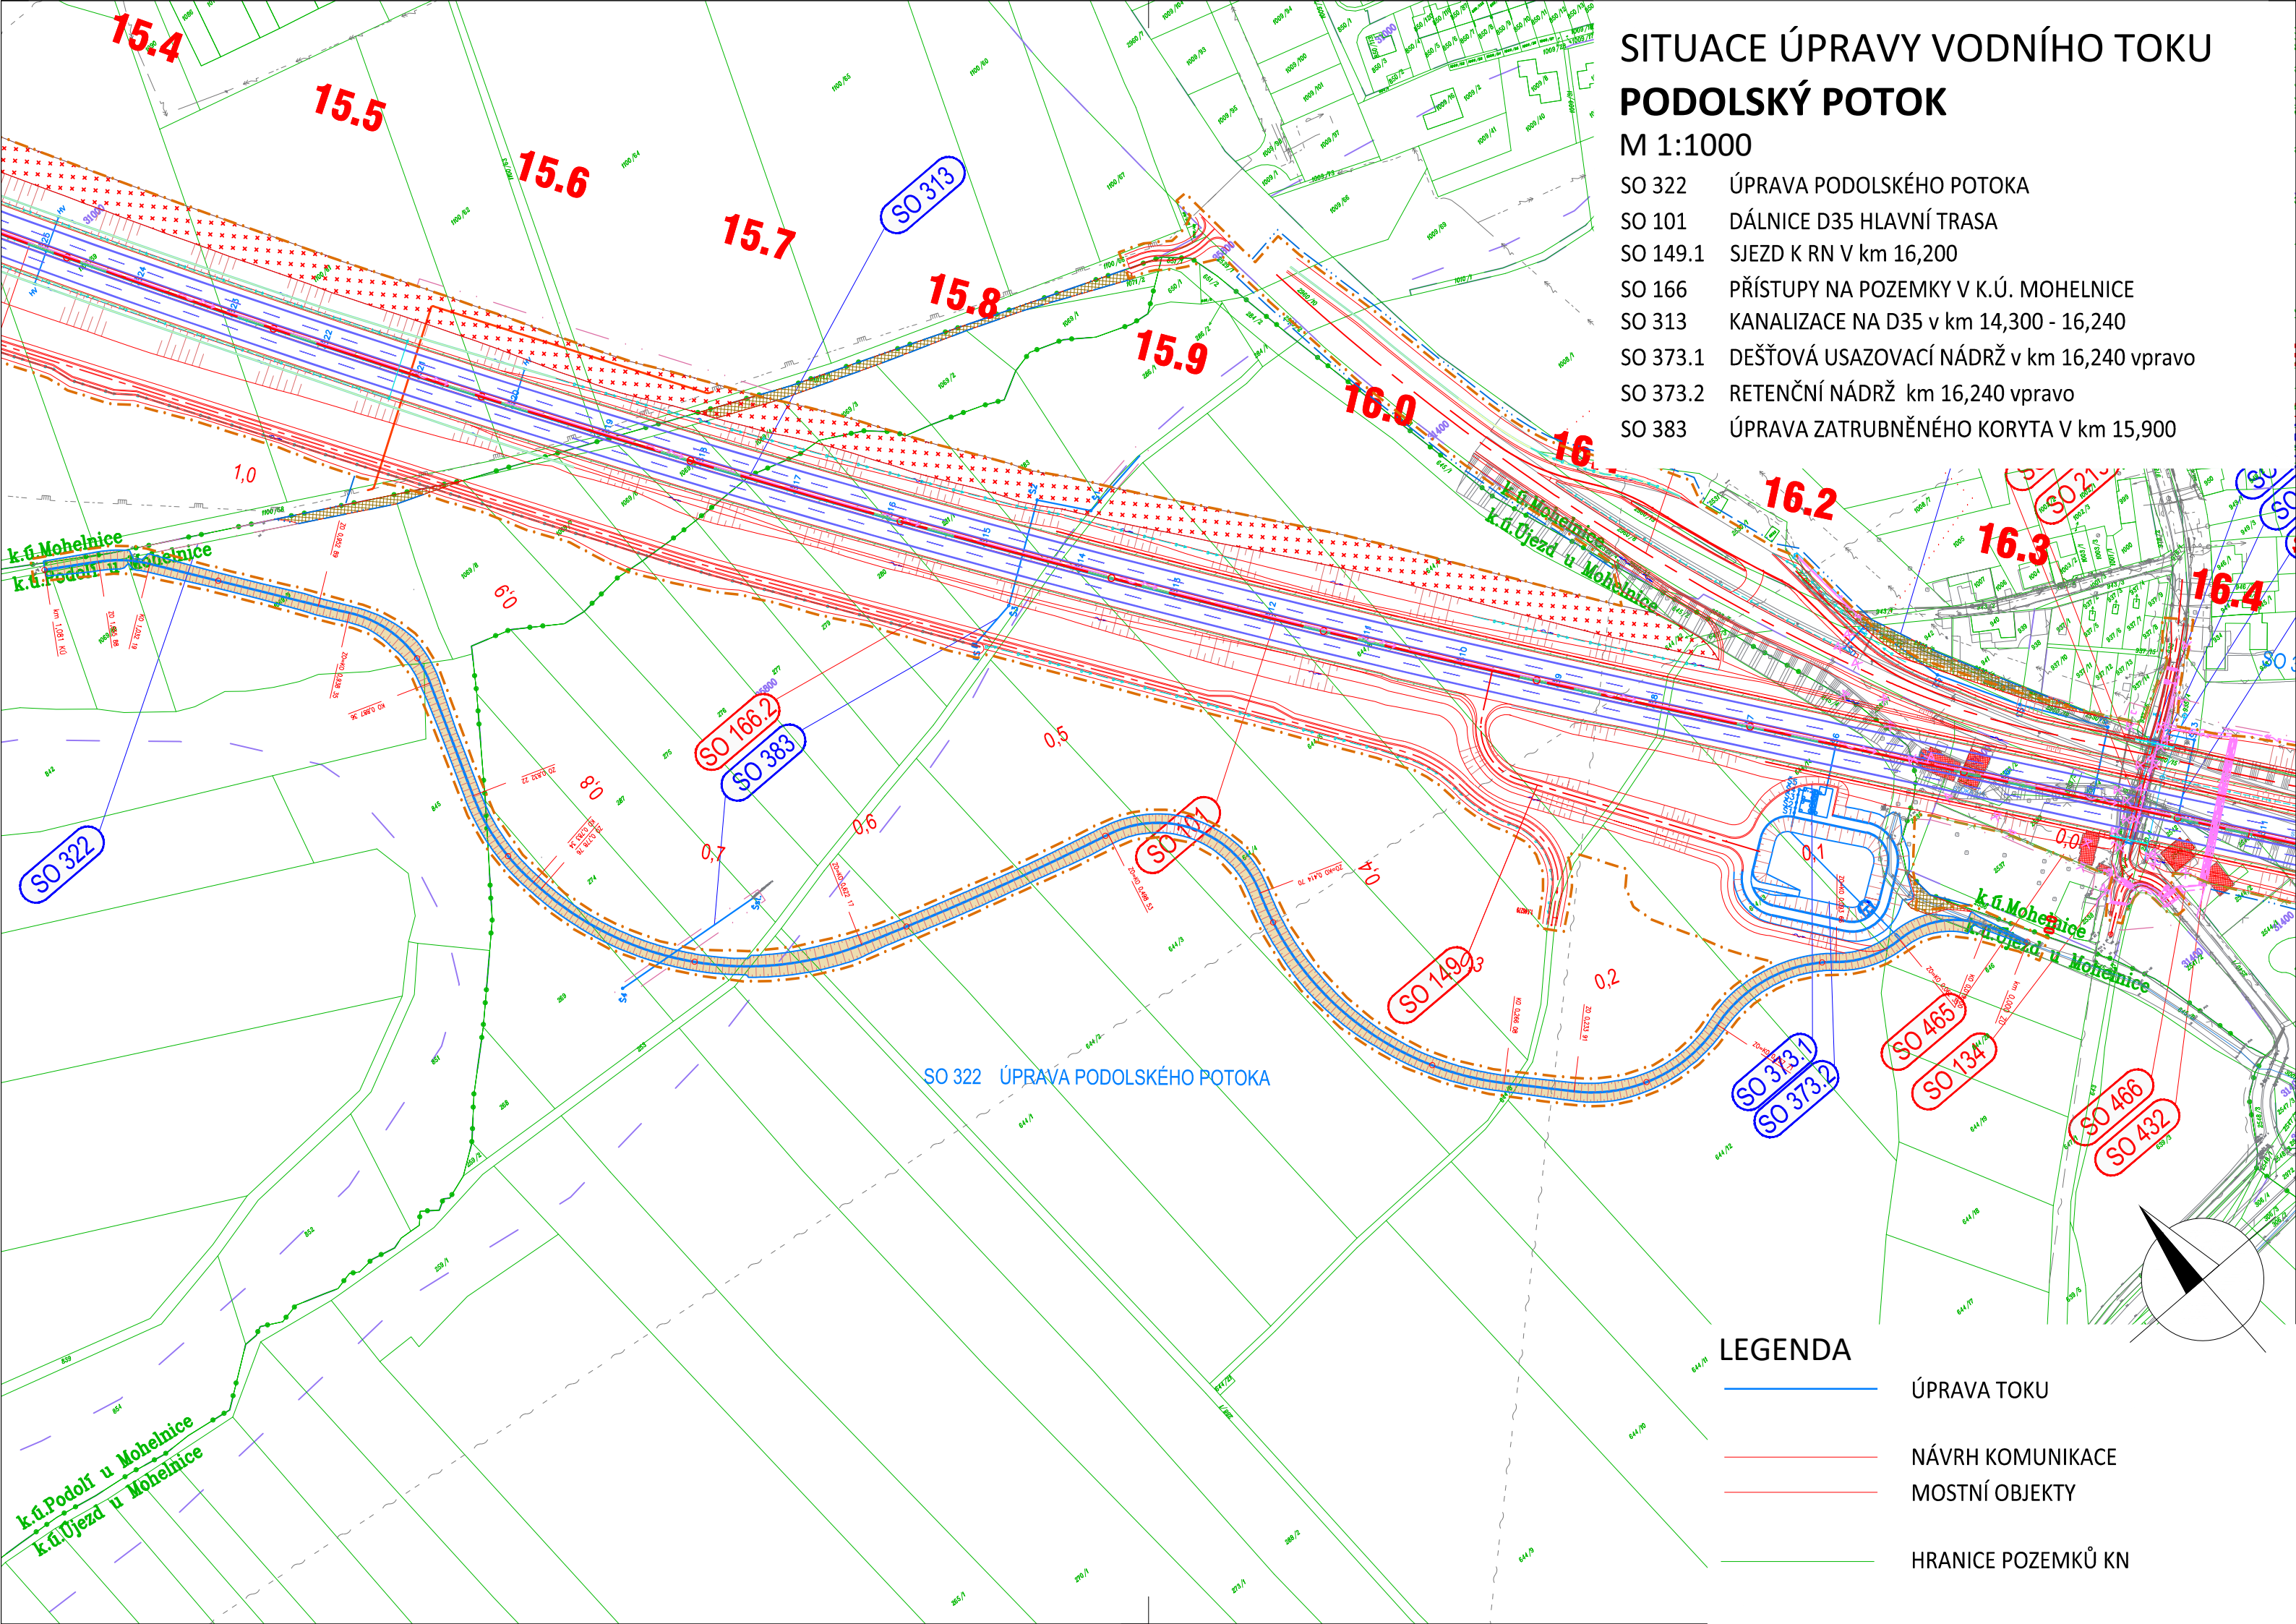

SO 322 ÚPRAVA PODOLSKÉHO POTOKA

## LEGENDA

- ÚPRAVA TOKU
- NÁVRH KOMUNIKACE
- MOSTNÍ OBJEKTY
- HRANICE POZEMKŮ KN