
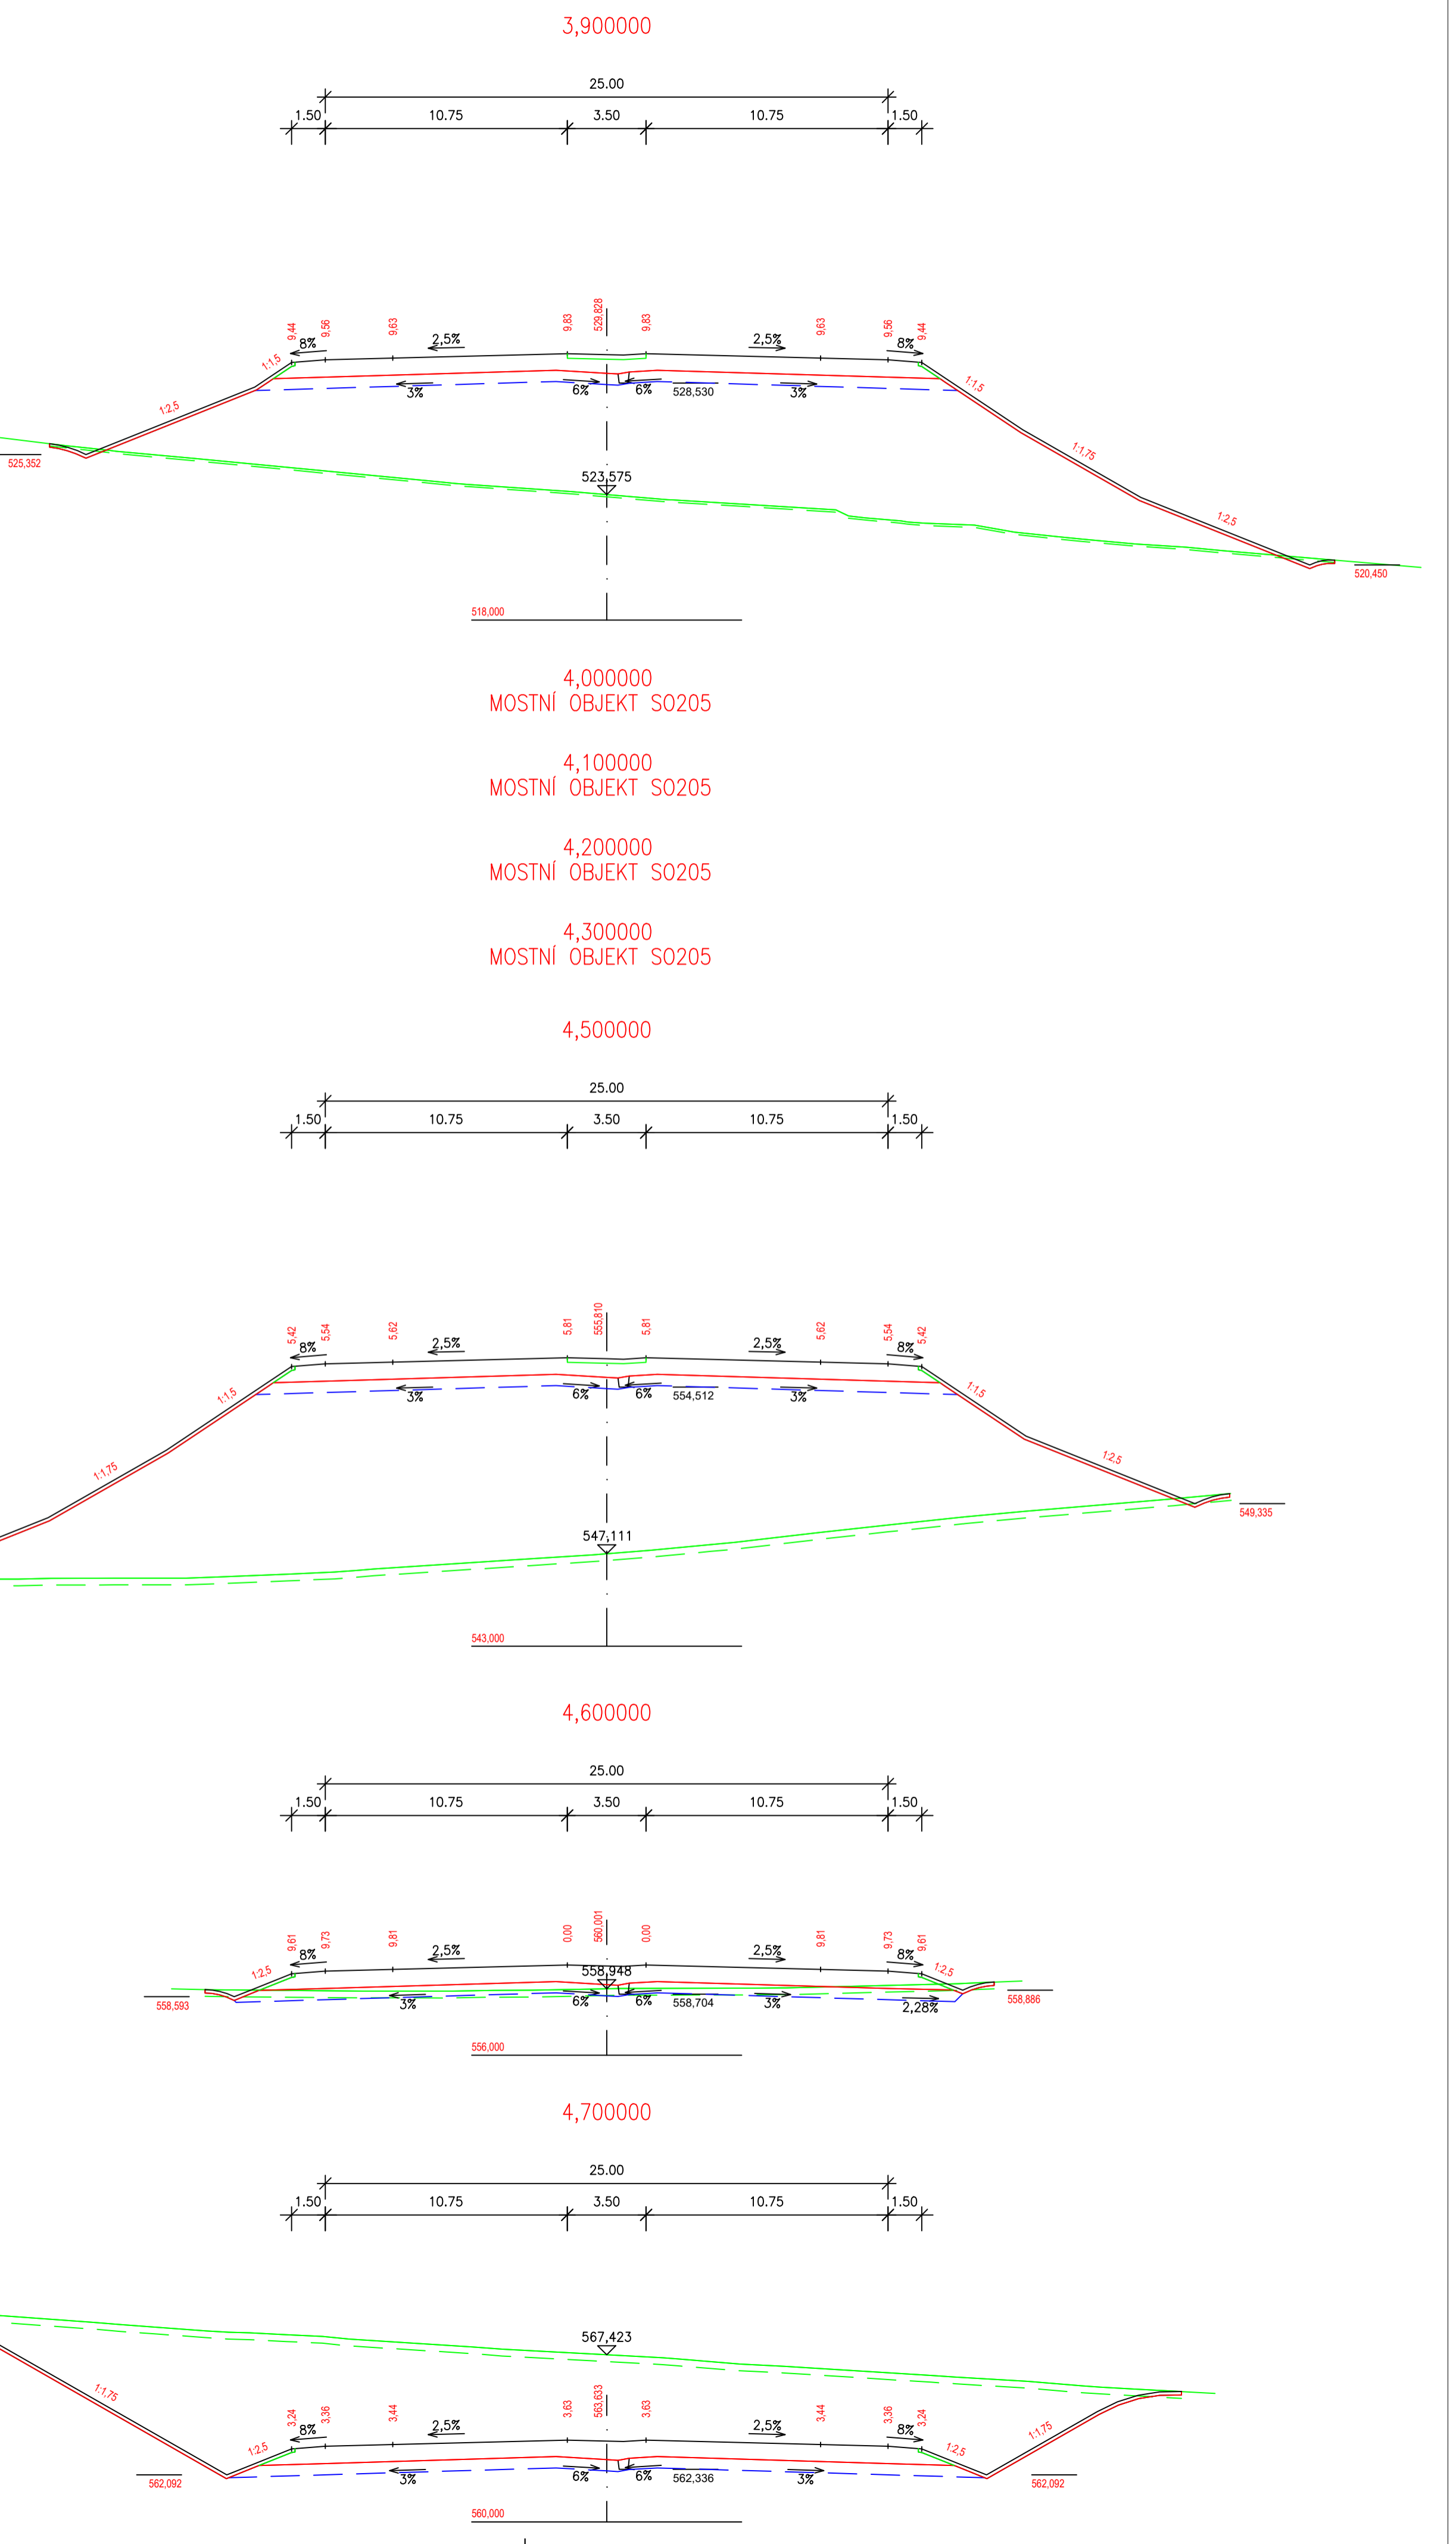
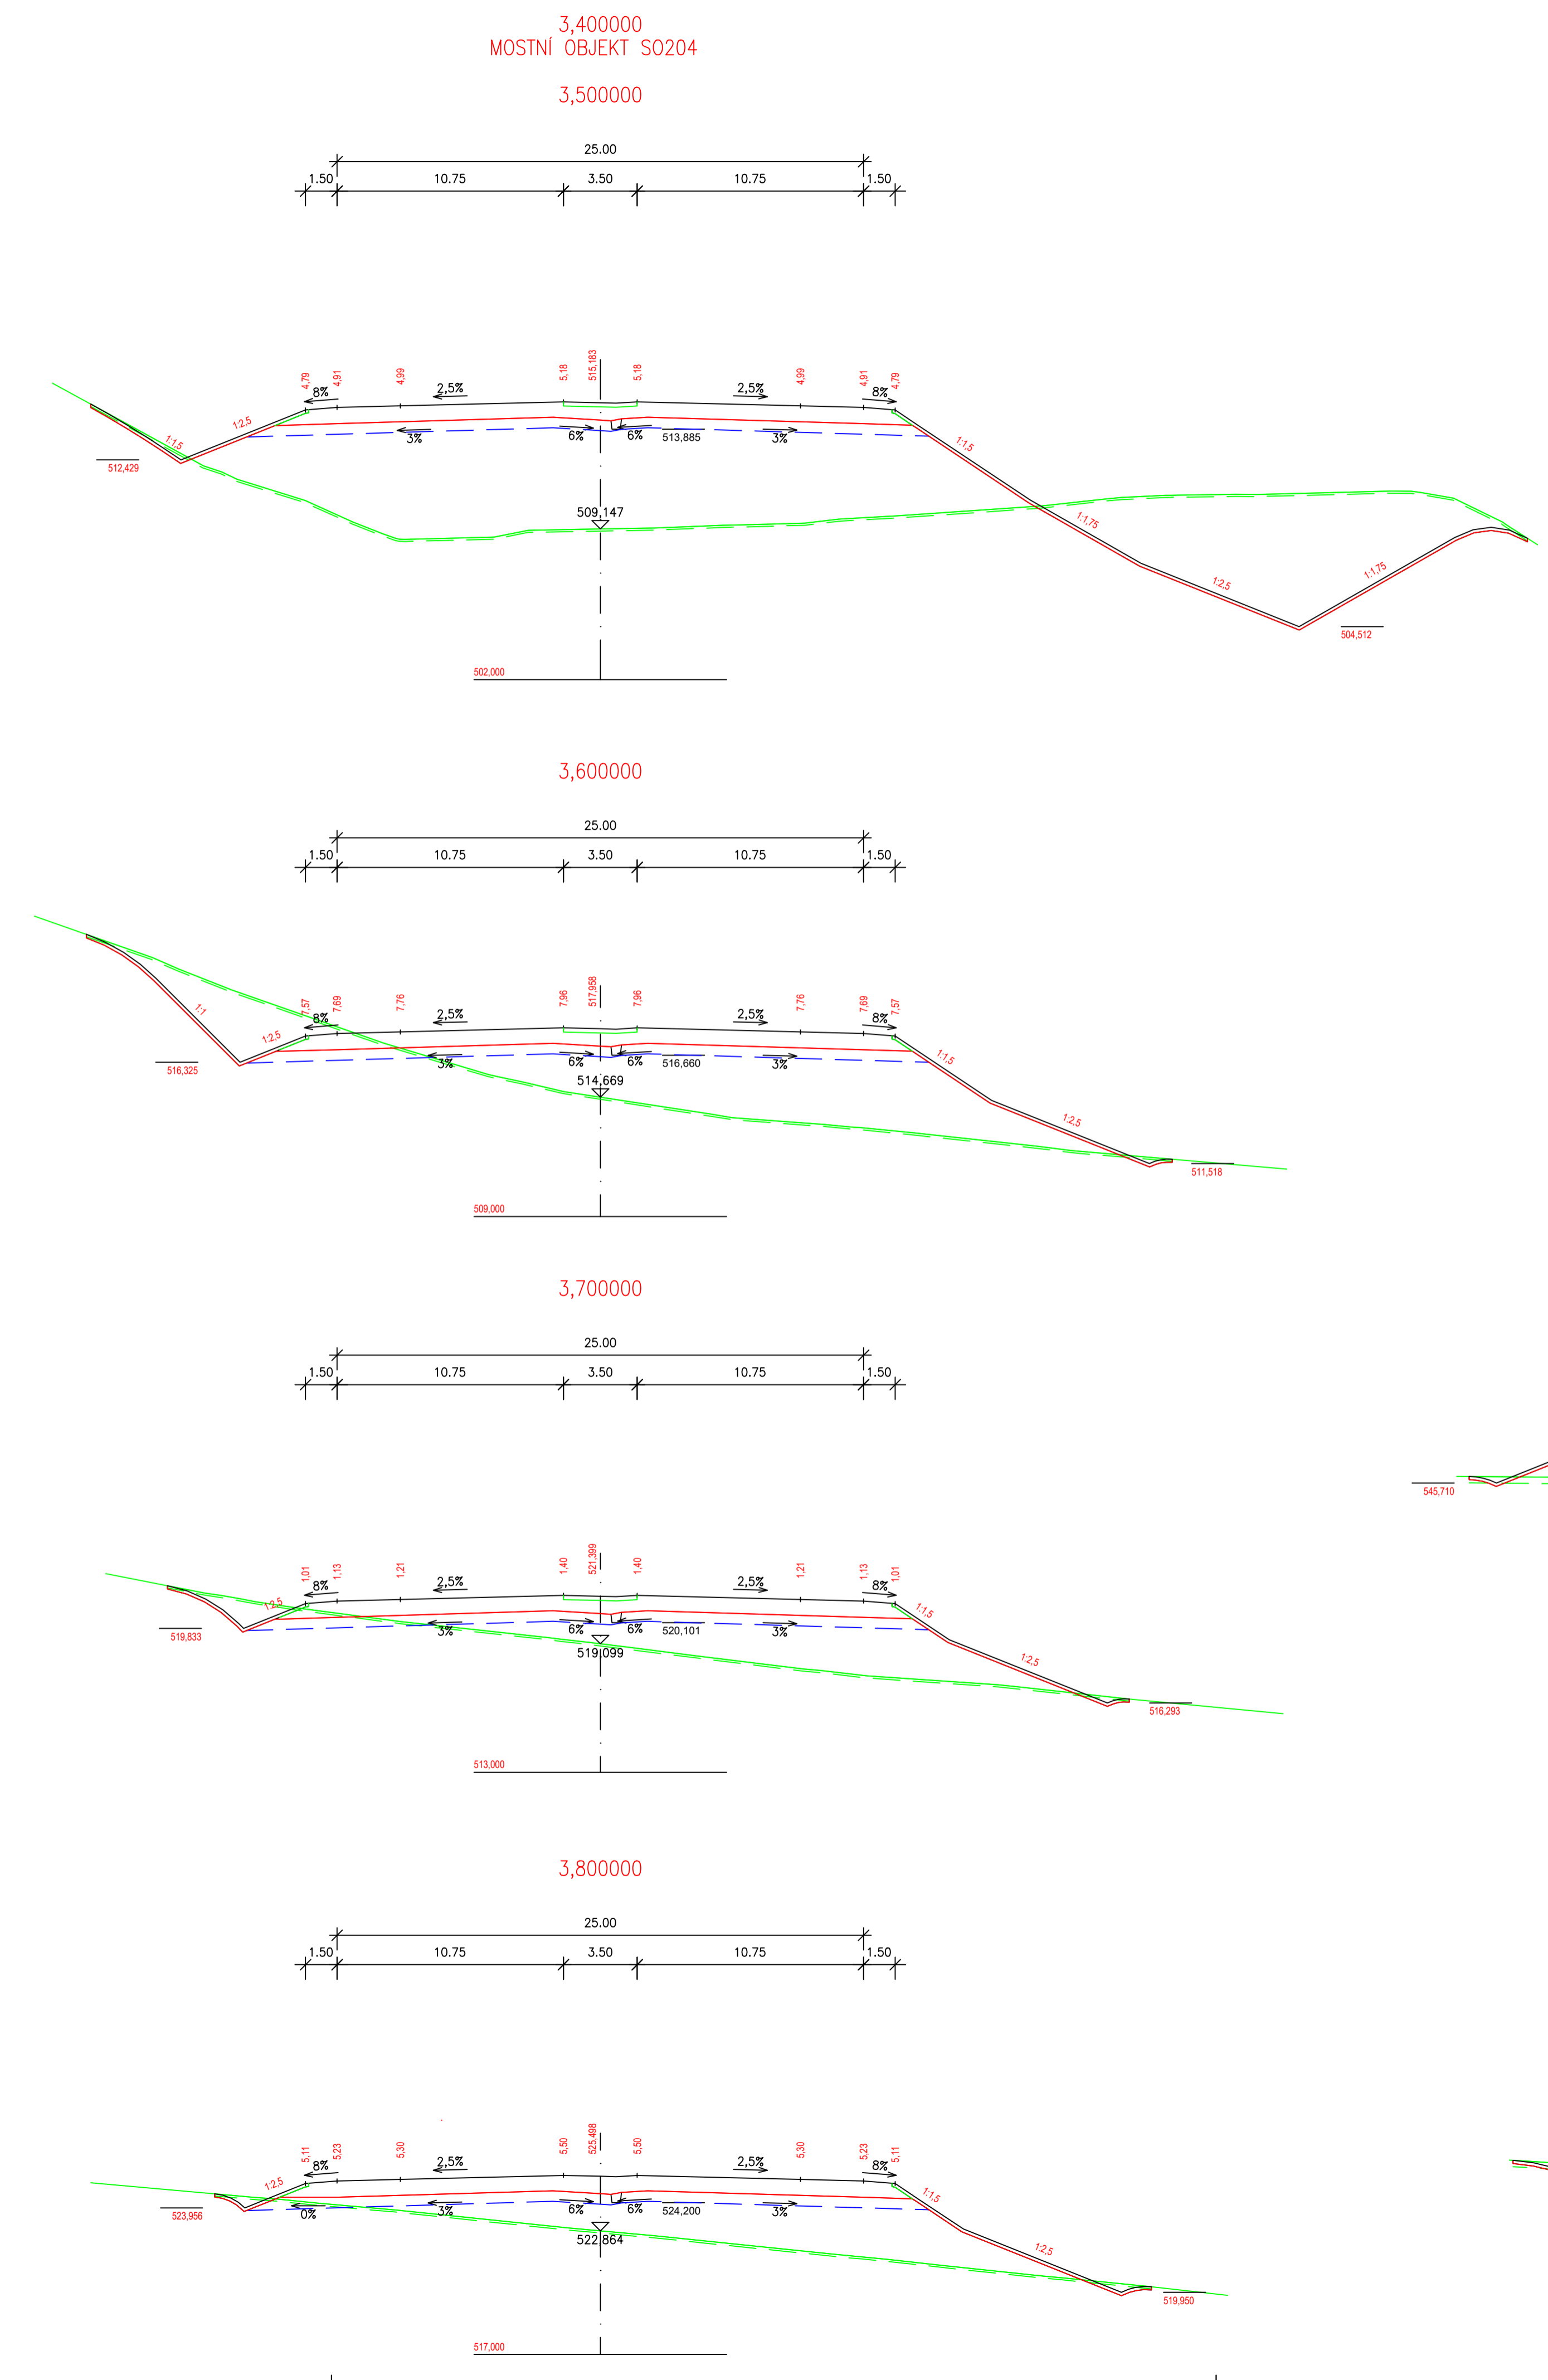


D35 - STARÉ MĚSTO - MOHELNICE
 SO 101 DÁLNIČE D35 HLAVNÍ TRASA
 CHARAKTERISTICKÉ PŘÍČNÉ ŘEZY ČÁST 2, M 1:200

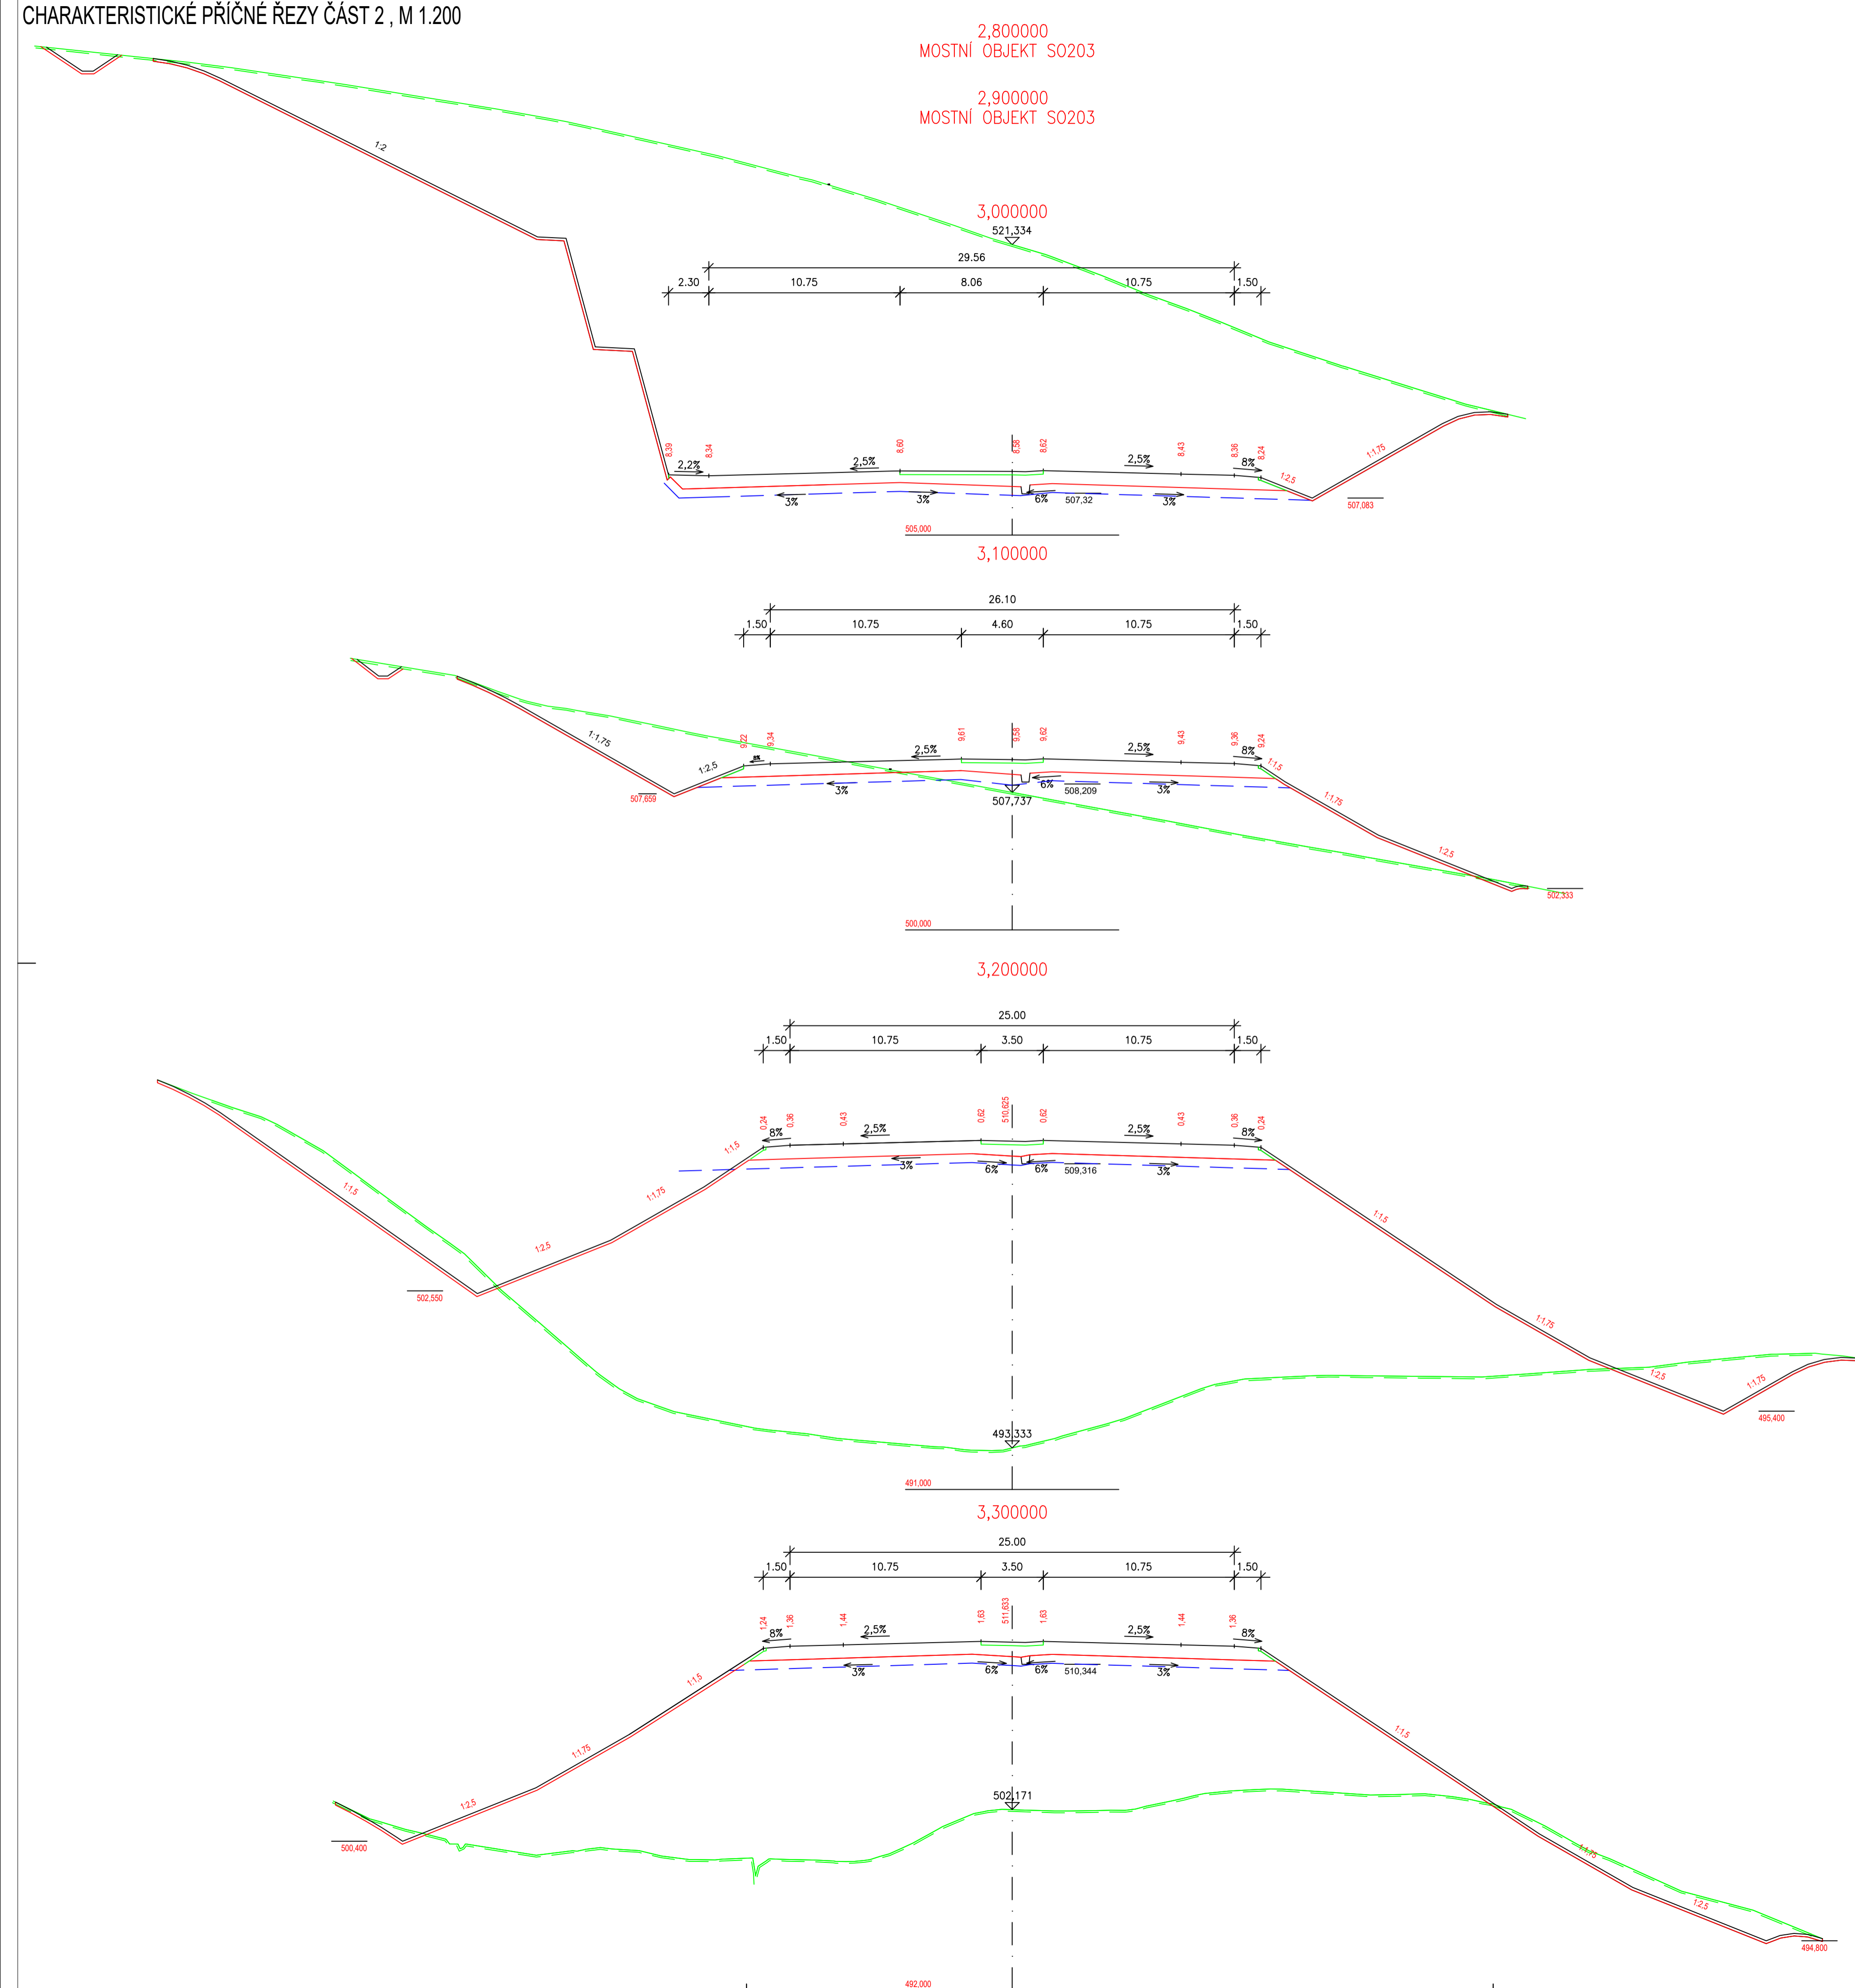

ČÁST D

VÝŠKOVÝ SYSTÉM BpV SOUŘADNICOVÝ SYSTÉM S-JTSK

	ŘEDITELSTVÍ SILNIC A DÁLNIC Na Pankraci 646/08 140 00 Praha 4 IČO: 659 93 390 Číslo směrovky: 14PT-000555
--	---

ZHOTOVITEL PD 	Zastoupení společnosti PUDIS a.s. Podbabská 101/420 160 00 Praha 6 IČO: 452 72 891
-------------------	--

PROJEKTOVÁ, PRŮZKUMNÁ A KONZULTAČNÍ ORGANIZACE tel: +420 377 004 111 PUDIS a.s., POBOŘENÁ 1014/205, 160 00 PRAHA 6 IČO: 452 72 891					
PROJEKTANT Ing. Martin KŘEPA	VYPRÁČOVATEL Ing. Jan HRACHOVEC	KONTROLA Ing. Jan HRACHOVEC	HEJ Ing. Jan HRACHOVEC	STŘEDISKO SILNIC A DÁLNIC II	ČÍSLO ZAKÁZKY 1-0603-00/10
MĚŘÍTKO 1:200				DOKUMENTACE DGR	ČÍSLO PŘÍLOHY 101.5.2
SO 101 - DÁLNIČE D35 HLAVNÍ TRASA				DATUM 04.2020	POČET FORMÁTŮ 14x44
CHARAKTERISTICKÉ PŘÍČNÉ ŘEZY část 2				ČÍSLO KOPIE 101.5.2	ČÍSLO KOPIE 101.5.2

ODKAZEM LEŽÍ ČIHNÍ PŘÍČNÉ ŘEZY Č. 1 A 2. VÝŠKOVÝ SYSTÉM BpV SOUŘADNICOVÝ SYSTÉM S-JTSK