



210 MOST NA D35 V KM 11,057 PŘES ÚDOLÍ


PŘÍČNÝ ŘEZ 1 : 100

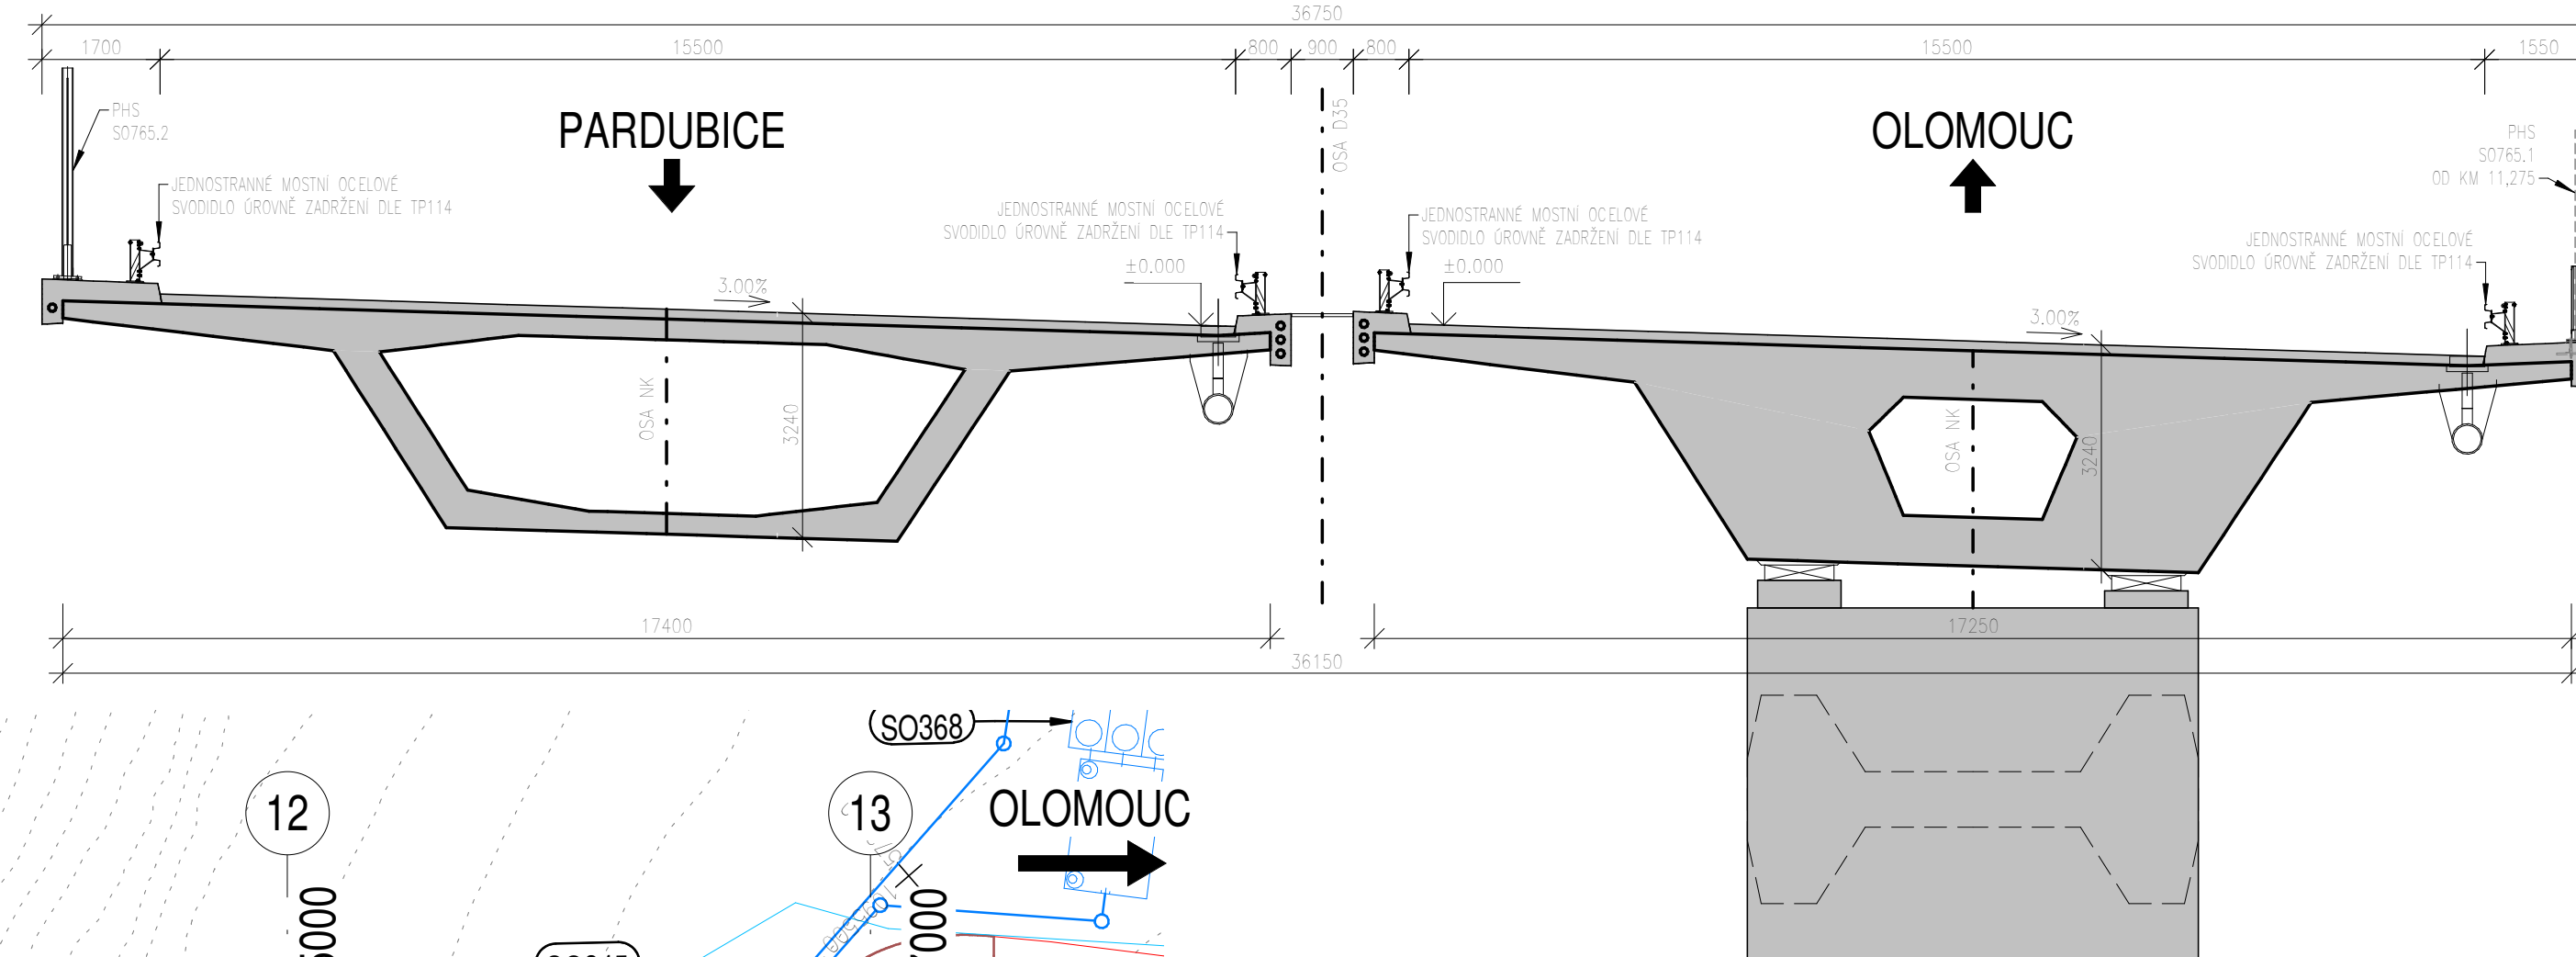

PŮDORYS 1 : 500

 

PODÉLNÝ ŘEZ 1 : 500

 

ČÁST D

VÝŠKOVÝ SYSTÉM BpV SOUŘADNICOVÝ SYSTÉM S-JTSK

OBJEDNATEL PD

**ŘSD ČR**

ŘEDITELSTVÍ SILNIC A DÁLNIC  
Na Pankraci 548/06  
140 00 Praha 4  
IČO: 669 93 390  
Číslo směrnice: 14PT-000556

ŘEDITELSTVÍ SILNIC A DÁLNIC

Na Pankraci 548/06  
140 00 Praha 4  
IČO: 669 93 390  
Číslo směrnice: 14PT-000556

ZHOTOVITEL PD

**SUDOP GROUP\_Velké projekty\_RS**

**VPJ DECO PRAHA a.s.**

**PUDIS**

**SUDOP PRAHA**

Zastoupené společnosti  
VPJ DECO PRAHA a.s.  
Podobanská 1014/09  
140 00 Praha 4  
IČO: 669 93 390

HLAVNÍ INŽENÝR PROJEKTU

ING. JAN HRACHOVEC

|                         |                                              |          |            |
|-------------------------|----------------------------------------------|----------|------------|
| ŘEŠITEL ATELÉRY         | ING. VLADIMÍR NAVRÁTIL                       | DO PRAHA | 14.02.2020 |
| HLAVNÍ INŽENÝR PROJEKTU | ING. JAN HRACHOVEC                           | DO PRAHA | 14.02.2020 |
| ZODPOVĚDNÝ PROJEKTANT   | ING. OLDRICH KABELKA                         | DO PRAHA | 14.02.2020 |
| VYPRACOVAL              | ING. DOMINIK HOCHMAN                         | DO PRAHA | 14.02.2020 |
| KONTROLOVAL             | ING. VLADIMÍR NAVRÁTIL                       | DO PRAHA | 14.02.2020 |
| NÁZEV AKCE              | D.1 STAVEBNÍ ČÁST, D.1. MOSTNÍ OBJEKTY A ZDI |          |            |
| ČÁST                    | D.1.2                                        |          |            |
| OBJEKT                  | SO 210 - MOST NA D35 V KM 11,057 PŘES ÚDOLÍ  |          |            |
| PŘEHLED                 | PŘEHLEDNÝ VÝKRES                             |          |            |