
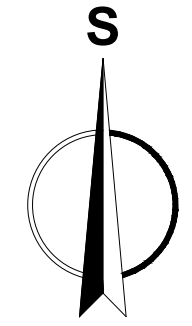


**D35 STARÉ MĚSTO - MOHELNICE, DÚR, IČ vč. zaměření
SO 767.2 - Protihluková stěna na SO 232**

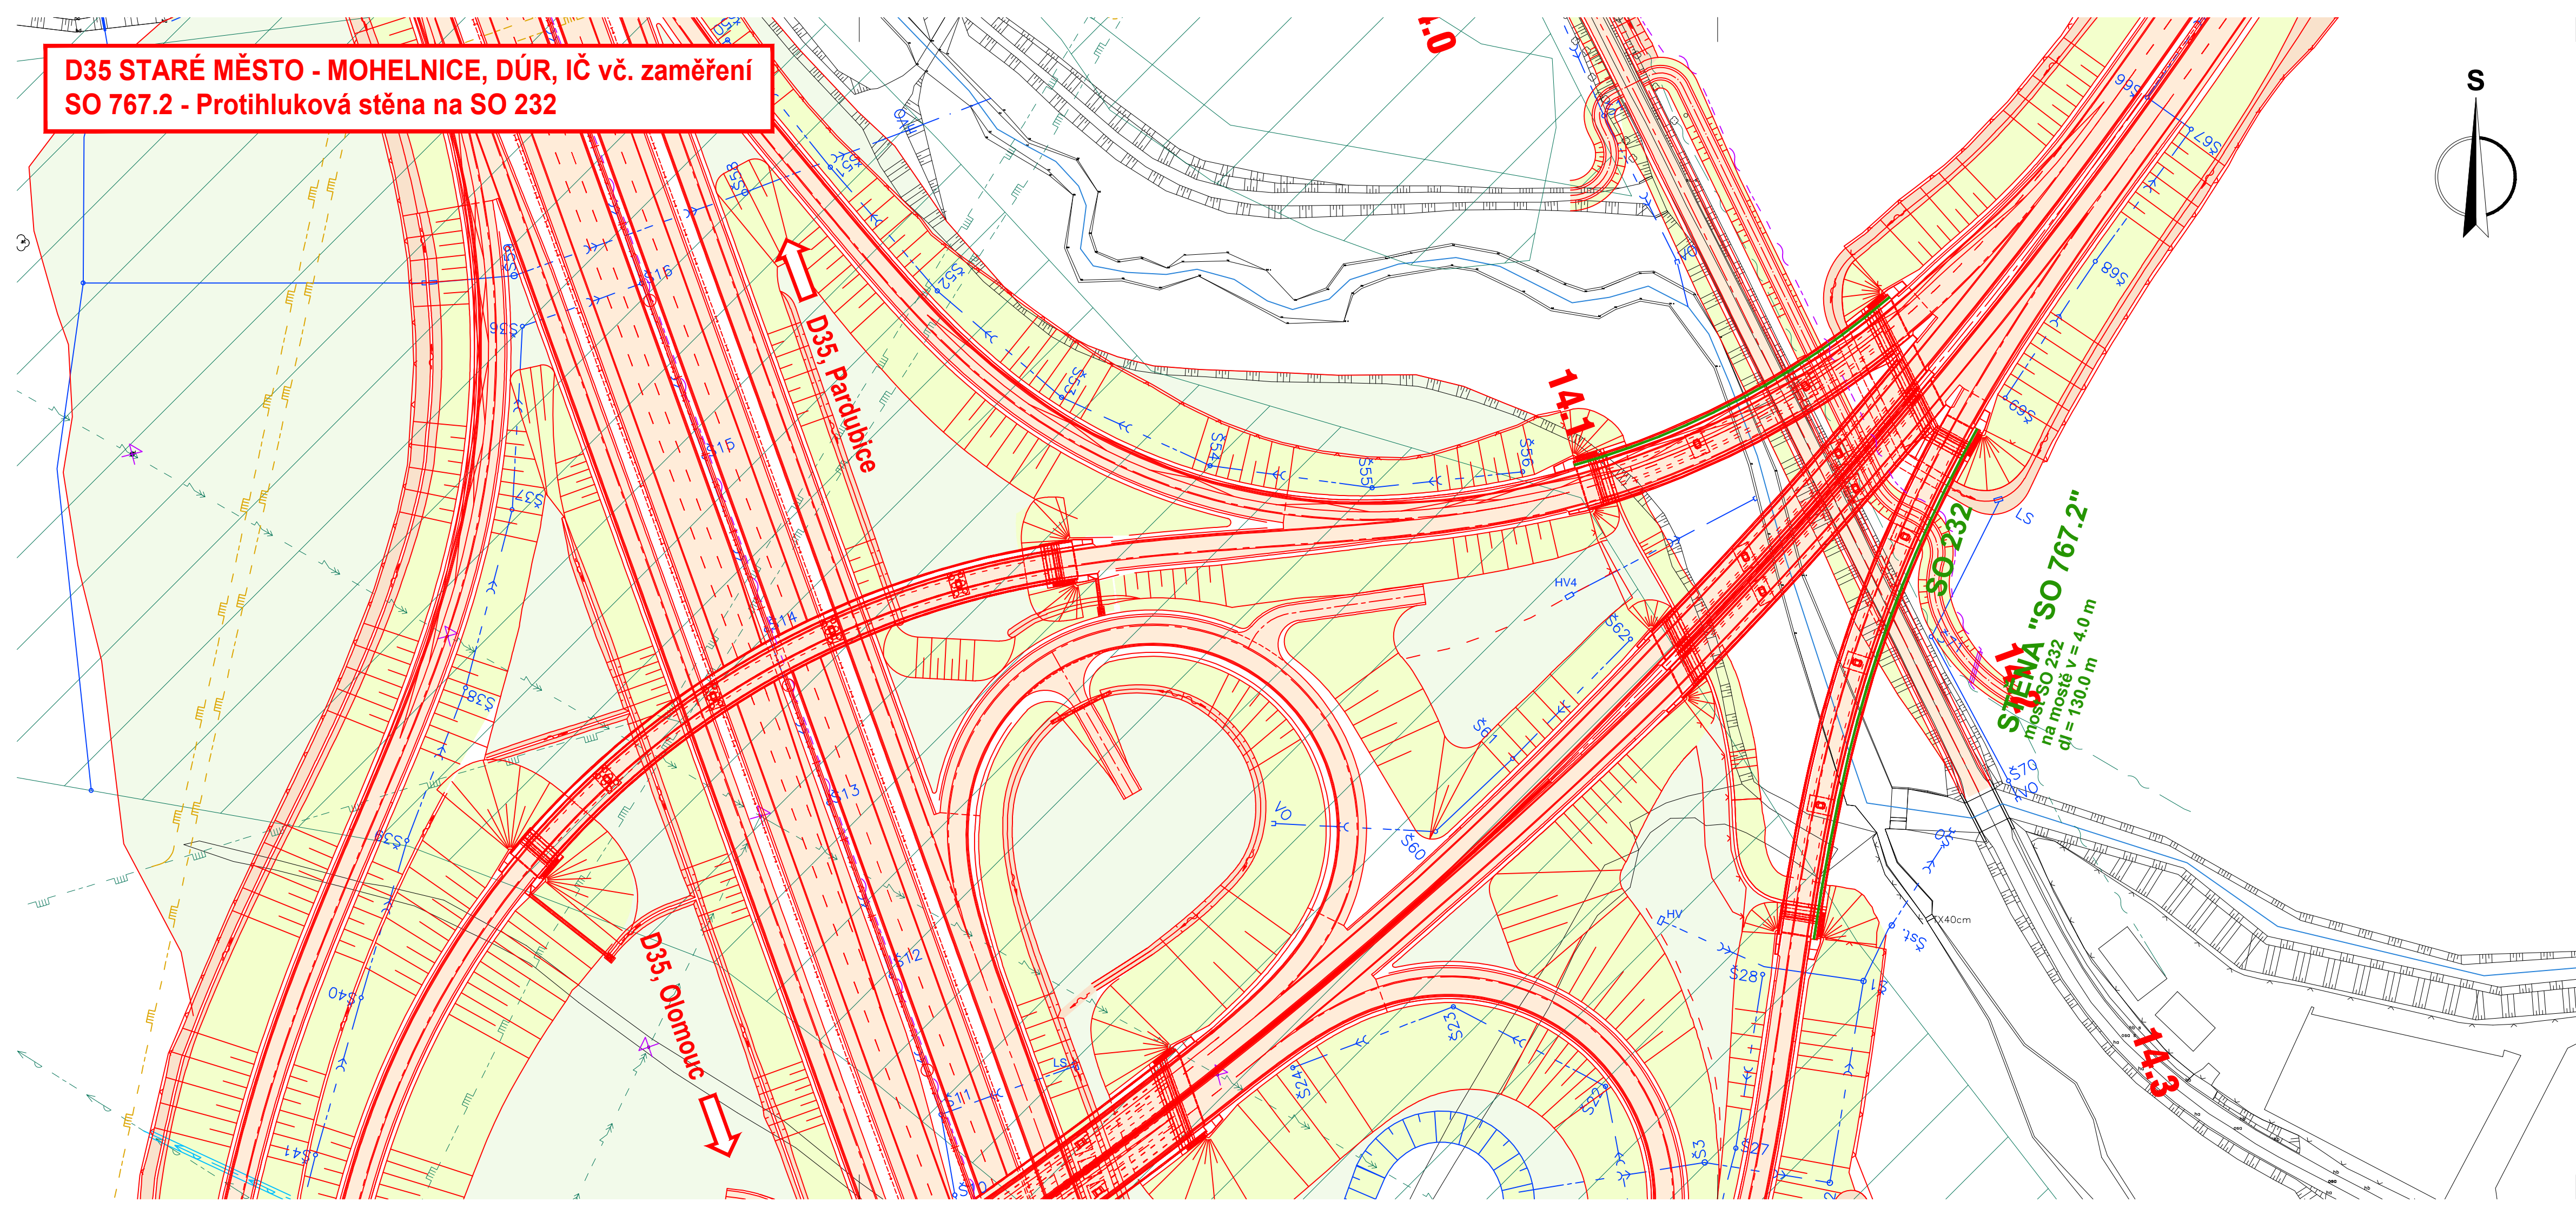

LEGENDA:

- Hranice parcel KN
- Zaměření
- Nový návrh silnice D35
- Protihluková stěna

INŽENÝRSKÉ SÍTĚ STÁVAJÍCÍ:

- Kanalizace nerozlišená
- Kanalizace jednotná
- Kanalizace splašková
- Plynovod NTL
- Plynovod STL
- Plynovod VTL
- Sdělovací nadzemní
- Sdělovací podzemní neověřené
- Sdělovací podzemní ověřené
- Vedení NN nadzemní
- Vedení NN podzemní neověřené
- Vedení NN podzemní ověřené
- Vedení VN nadzemní
- Vedení VN podzemní neověřené
- Vedení VN podzemní ověřené
- Vodovod bez rozlišení
- Vodovod

PŘELOŽKY INŽENÝRSKÝCH SÍTÍ:

- - - Vedení NN
- - - Vedení VN
- - - Sdělovací vedení
- - - v.o. Věřejné osvětlení
- - - Plynovod STL
- - - Plynovod VTL
- - - Kanalizace
- - - Vodovod

ČÁST D

Souřadnicový systém S-JTSK, Výškový systém Bpv

OBJEDNATEL PD

ŘSD ČR
ŘEDITELSTVÍ SILNIC A DÁLNIC ČR

ŘEDITELSTVÍ SILNIC A DÁLNIC
Na Pankraci 546/56
140 00 Praha 40
IČO: 659 93 390

Číslo smlouvy: 14PT-000556

ZHOTOVITEL PD

SUDOP GROUP_Velké projekty_RS

Zastoupené společností
VPÚ DECO PRAHA a.s.
Podbabská 1014/20
160 00 Praha 6
IČO: 601 93 280

VPÚ DECO PRAHA a.s.

DOPRAVOPROJEKT BRNO

PUDIS

SUDOP PRAHA

HLAVNÍ INŽENÝR PROJEKTU ING. JAN HRACHOVEC

VEDOUCÍ PROJEKTANT	ING. MARTIN ŘEHULKA	<p>PROJEKČNÍ KANCELÁŘ PRIS spol. s r. o. OSOVA 20, 625 00 BRNO</p>										
ZODPOVĚDNÝ PROJEKTANT	ING. ONDŘEJ HOLEMÝ											
VYPRACOVAL	ING. ONDŘEJ HOLEMÝ											
KONTROLOVAL	ING. JIŘÍ ŠRUBAŘ											
NÁZEV STAVBY												
<p>D35 STARÉ MĚSTO - MOHELNICE</p> <p>NÁZEV OBJEKTU SO 767.2 - Protihluková stěna na SO 232</p>		<table border="1" style="width: 100%; border-collapse: collapse;"> <tr> <td>DATUM</td> <td>04/2020</td> </tr> <tr> <td>FORMÁT</td> <td>4xA4</td> </tr> <tr> <td>MĚŘÍTKO</td> <td>1:1000</td> </tr> <tr> <td>Č. ZAKÁZKY</td> <td>19118</td> </tr> <tr> <td>ÚČEL</td> <td style="text-align: center;">DÚR</td> </tr> </table>	DATUM	04/2020	FORMÁT	4xA4	MĚŘÍTKO	1:1000	Č. ZAKÁZKY	19118	ÚČEL	DÚR
DATUM	04/2020											
FORMÁT	4xA4											
MĚŘÍTKO	1:1000											
Č. ZAKÁZKY	19118											
ÚČEL	DÚR											
PŘÍLOHA	Situace	<table border="1" style="width: 100%; border-collapse: collapse;"> <tr> <td>Č. SOUPRAVY</td> <td>Č. PŘÍLOHY</td> </tr> <tr> <td></td> <td style="text-align: center;">767.2.2</td> </tr> </table>	Č. SOUPRAVY	Č. PŘÍLOHY		767.2.2						
Č. SOUPRAVY	Č. PŘÍLOHY											
	767.2.2											