


DRUH POVRCHU ÚZEMÍ KATASTRÁLNÍ ÚZEMÍ KRAJ: OLOMOUCKÝ	ORNA PŮDA	TRVALÝ TRAVNÍ POROST		LESNÍ POZEMEK		TRVALÝ TRAVNÍ POROST		P.Č.		TRVALÝ TRAVNÍ POROST		POLNÍ CESTA		ORNA PŮDA		POLNÍ C.		TRVALÝ TRAVNÍ POROST		LESNÍ POZEMEK		POLNÍ CESTA	
		JAVOŘÍ U MALETINA																					

PODÉLNÝ PROFIL 1 : 2000 / 200
SO 158.2 PŘELOŽKA POLNÍ CESTY - SVĚDSKÁ CESTA, ČÁST 2 V K.Ú. KRCHLEBY NA MORAVĚ

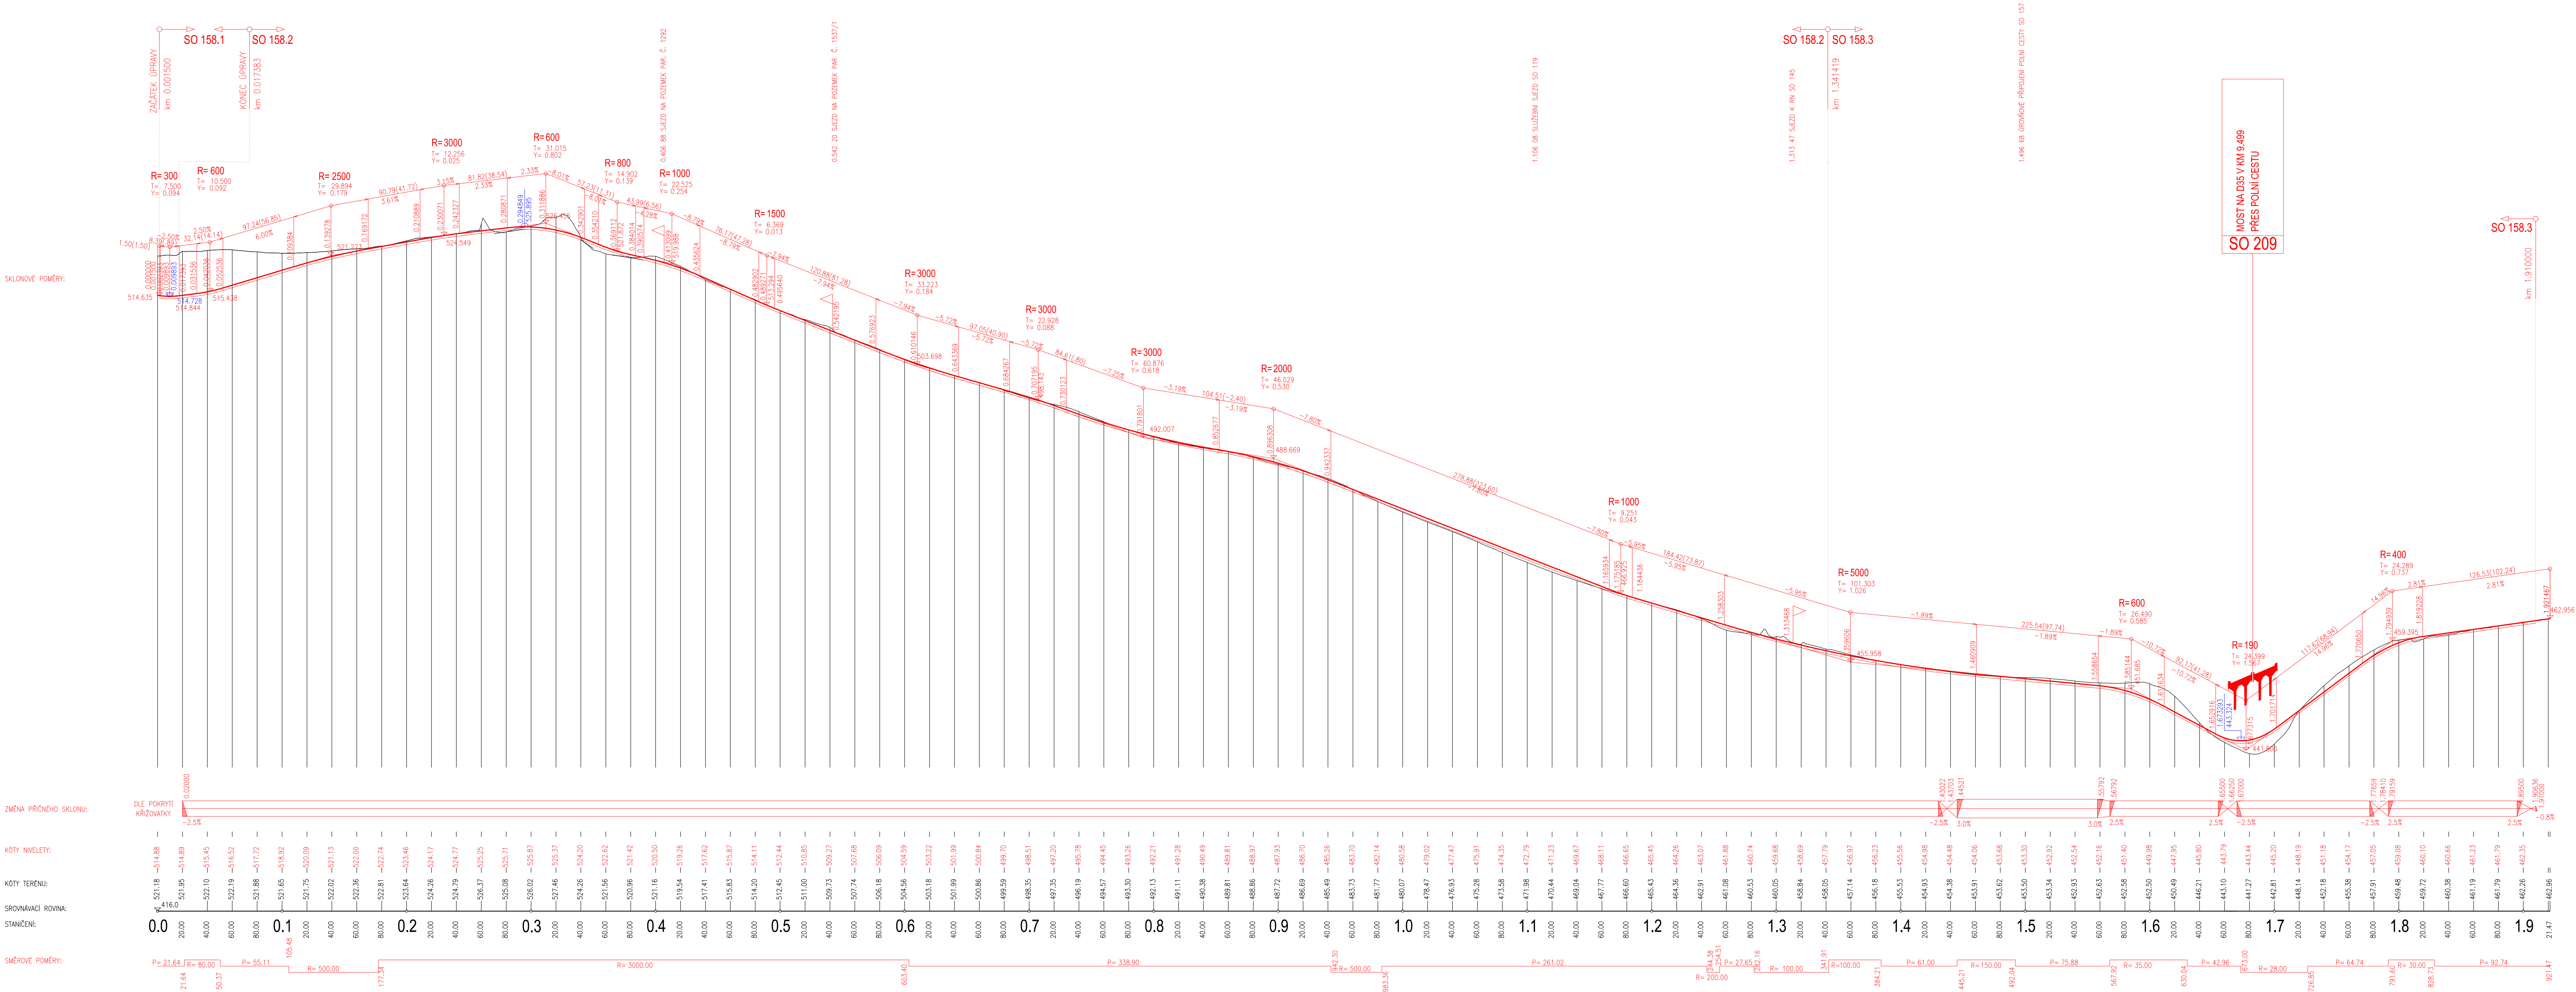

ČÁST D

VÝŠKOVÝ SYSTÉM Bpv

SOUŘADNICOVÝ SYSTÉM S-JTSK

OBJEDNATEL PD

ŘEDITELSTVÍ SILNIC A DÁLNIC
Na Pankráči 546/96
140 00 Praha 40
IČO: 659 83 590
Číslo smlouvy: 14PT-000566

ZHOTOVITEL PD

VPU DECO PRAHA a.s.
PUDIS
SUDOP PRAHA

Zastoupené společnosti
VPU DECO PRAHA a.s.
Podbabská 1014/20
160 00 Praha 6
IČO: 601 93 280

HLAVNÍ INŽENÝR PROJEKTU

ING. JAN HRACHOVEC

ŘEDITEL ATELIERU

ING. VLADIMÍR NAVRÁTIL

HLAVNÍ INŽENÝR PROJEKTU

ING. JAN HRACHOVEC

ZODPOVĚDNÝ PROJEKTANT

ING. IVO KÁŠ

VYPRACOVAV

ING. VERONIKA TILIHOMOVÁ

KONTROLOVAL

ING. VLADIMÍR NAVRÁTIL

NÁZEV AKCE

D35 STARÉ MĚSTO - MOHELNICE, DŮR, IČ vč. zaměření

ČÁST

D.1.1 STAVEBNÍ ČÁST, D.1.1 OBJEKTY POZEMNÍCH KOMUNIKACÍ

OBJEKT

SO 158.2 PŘELOŽKA POLNÍ CESTY - SVĚDSKÁ CESTA, ČÁST 2 V K.Ú. KRCHLEBY NA MORAVĚ

PRÍLOHA

PRÍLOHA

PODÉLNÝ PROFIL

D.1.1 158.2.3

DATUM

04/2020

FORMÁT

12 A4

MĚŘÍTKO

1:2000/200

Č. ZAKÁZKY

19-003-A1-DŮR

ÚČEL

DŮR