DRUH POVRCHU ÚZEMÍ	NEPLODNÁ PŮDA / ORNÁ PŮDA / VOZOVKA SIL. III/31521
KATASTRÁLNÍ ÚZEMÍ	KŘEMAČOV
OKRES:	ŠUMPERK
KRAJ:	OLOMOUCKÝ

PODÉLNÝ PROFIL 1 : 1000 / 100

SO 164.2 PŘÍSTUPY NA POZEMKY V K.Ú. KŘEMAČOV, ČÁST 2

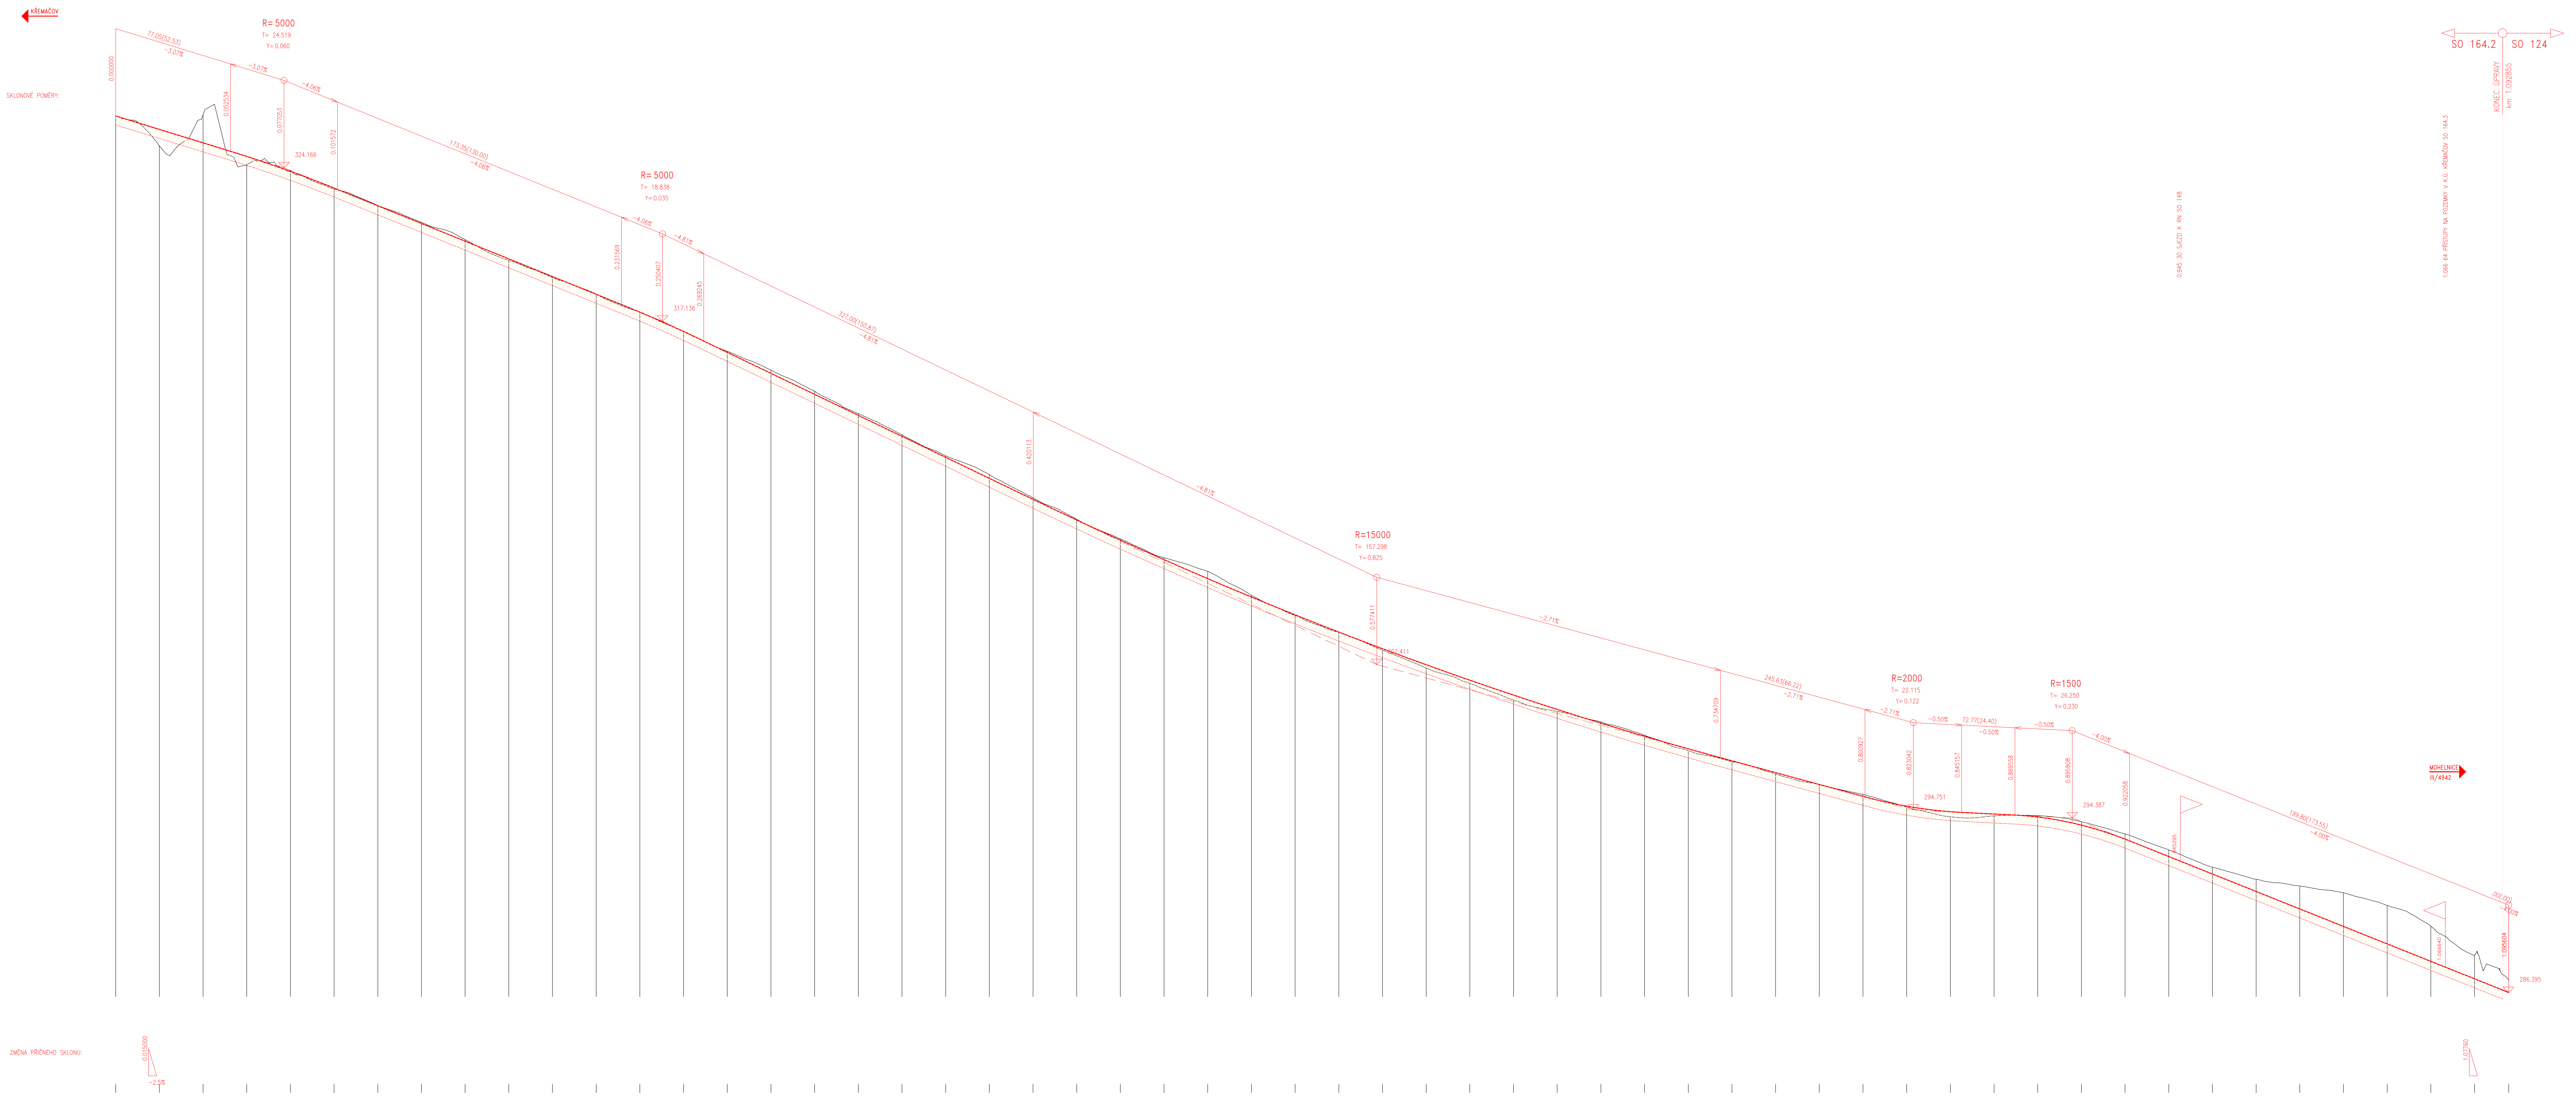

STANIČENÍ:	KÓTY NIVELETY:	KÓTY TERÉNU:
0.0	326.54	326.54
20.00	325.92	325.17
40.00	325.31	326.59
60.00	324.68	324.30
80.00	324.00	324.05
0.1	323.24	323.20
20.00	322.42	322.44
40.00	321.61	321.66
60.00	320.80	320.87
80.00	319.99	319.92
0.2	319.18	319.13
20.00	318.37	318.38
40.00	317.55	317.56
60.00	316.67	316.67
80.00	315.71	315.76
0.3	314.75	314.89
20.00	313.79	313.92
40.00	312.83	312.91
60.00	311.87	311.93
80.00	310.90	310.97
0.4	309.94	310.11
20.00	308.98	309.05
40.00	308.03	308.07
60.00	307.11	307.17
80.00	306.21	306.31
0.5	305.35	305.69
20.00	304.50	304.58
40.00	303.69	303.66
60.00	302.90	302.89
80.00	302.14	302.08
0.6	301.40	301.25
20.00	300.69	300.55
40.00	300.01	299.79
60.00	299.36	299.26
80.00	298.73	298.78
0.7	298.13	298.17
20.00	297.55	297.47
40.00	297.00	296.96
60.00	296.46	296.40
80.00	295.92	295.92
0.8	295.38	295.47
20.00	294.92	294.89
40.00	294.67	294.44
60.00	294.57	294.48
80.00	294.43	294.50
0.9	294.06	294.22
20.00	293.42	293.65
40.00	292.62	292.93
60.00	291.82	292.13
80.00	291.02	291.58
1.0	290.22	291.27
20.00	289.42	290.97
40.00	288.62	290.38
60.00	287.82	289.43
80.00	287.02	288.11
95.60		286.97

SROVNÁVACÍ ROVINA: 278.0

VZDÁLENOST PŘ. ŘEZŮ:

SMĚROVÉ POMĚRY:
P=91.43 (91.43); R=500.00 L= 76.75 (168.19); P=125.02 (293.20); R=1742.46 L= 301.97 (595.17); P=139.20 (734.38); R=500.00 L= 46.04 (780.41); P=12.85 (793.26); R=50.00 L= 61.88 (855.14); R=50.00 L= 64.53 (919.67); P=29.09 (948.77); R=50.00 L= 43.86 (992.63); P=51.74 (44.37); R=25.00 L= 44.54 (88.91); P=6.69 (95.60)

ČÁST D

VÝŠKOVÝ SYSTÉM Bpv

SOUŘADNICOVÝ SYSTÉM S-JTSK

OBJEDNATEL PD

ŘSD ČR
ŘEDITELSTVÍ SILNIC A DÁLNIC ČR

ŘEDITELSTVÍ SILNIC A DÁLNIC
Na Pankráci 546/56
140 00 Praha 40
IČO: 659 93 390

Číslo smlouvy: 14PT-000556

ZHOTOVITEL PD

SUDOP GROUP_Velké projekty_RS

VPÚ DECO PRAHA a.s.
DOPRAVOPROJEKT BRNO
PUDIS
SUDOP PRAHA

Zastoupené společností
VPÚ DECO PRAHA a.s.
Podbabská 1014/20
160 00 Praha 6
IČO:601 93 280

HLAVNÍ INŽENÝR PROJEKTU — ING. JAN HRACHOVEC

ŘEDITEL ATELIÉRU	ING. VLADIMÍR NAVRÁTIL
HLAVNÍ INŽENÝR PROJEKTU	ING. JAN HRACHOVEC
ZODPOVĚDNÝ PROJEKTANT	ING. IVO KIŠŠ
VYPRACOVAL	ING. VERONIKA TILLHONOVÁ
KONTROLOVAL	ING. VLADIMÍR NAVRÁTIL

DOPRAVOPROJEKT BRNO
Kounicova 271/13, 602 00 BRNO

NÁZEV AKCE
D35 STARÉ MĚSTO - MOHELNICE, DÚR, IČ vč. zaměření
ČÁST
D.1 STAVEBNÍ ČÁST, D.1.1 OBJEKTY POZEMNÍCH KOMUNIKACÍ
OBJEKT
SO 164.2 PŘÍSTUPY NA POZEMKY V K.Ú. KŘEMAČOV, ČÁST 2

DATUM	04/2020
FORMÁT	21 A4
MĚŘÍTKO	1:1000/100
Č. ZAKÁZKY	19-003-A1-DUR
ÚČEL	**DÚR**

PŘÍLOHA
PODÉLNÝ PROFIL

Č. SOUPRAVY	ČÁST	PŘÍLOHA
	D.1.1	**164.2.3**

DOKUMENTACI LZE UŽÍVAT POUZE VE SMYSLU PŘÍSLUŠNÉ SMLOUVY O DÍLO. VÝKRES, ČI JEHO ČÁST, MŮŽE BÝT KOPÍROVÁN NEBO JINÝM ZPŮSOBEM ROZŠIŘOVÁN POUZE PO PŘEDCHOZÍM SOUHLASU DOPRAVOPROJEKT BRNO a.s.