


SITUACE
SO 121
M 1:1000

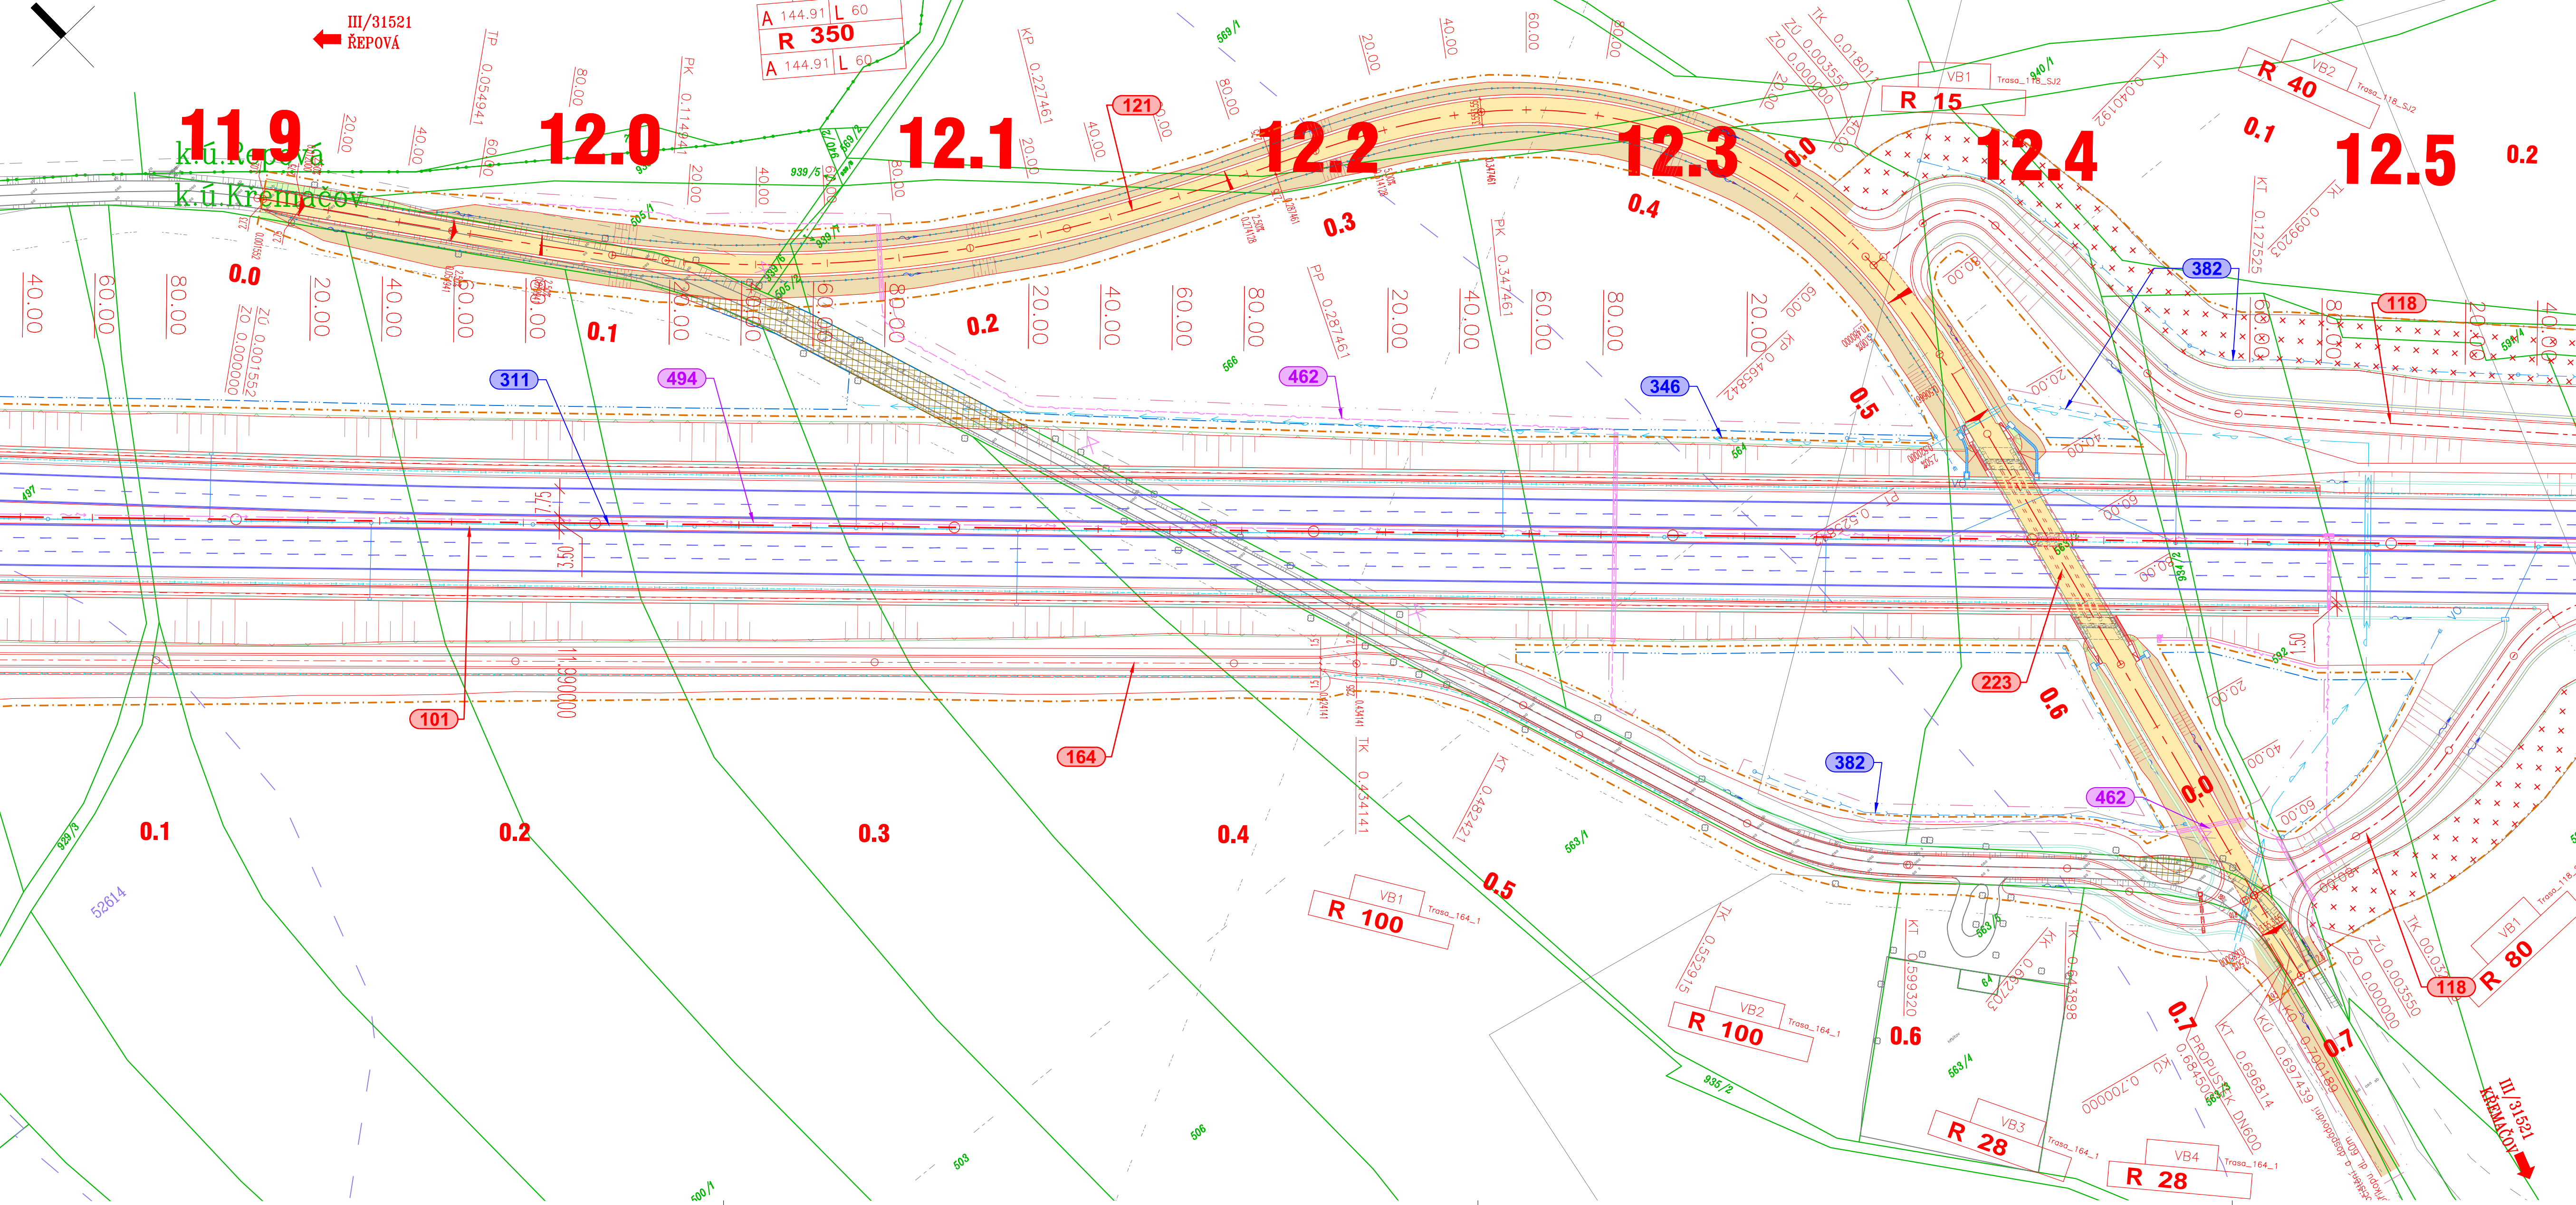

LEGENDA:

LEGENDA ČAR:

- OCHRANNÁ PÁSMA POZEMNÍCH KOMUNIKACÍ
- NAVROVÁNE KOMUNIKACE - NOVÝ STAV
- NOVÉ SVAHY SILNIČNÍHO TĚLESA
- STÁVAJÍCÍ STAV
- OCELOVÁ SVODIDLA
- NAVÁZUJÍCÍ STAVBY
- VODOROVNÉ DOPRAVNÍ ZNAČENÍ
- PŘÍKOPOVÁ TVÁRNICE
- DRENÁŽ / DRENÁŽNÍ ŠACHTICE
- VSÁKOVACÍ ŽEBRA
- OPLOČENÍ
- ZÁBRADLÍ
- PROTILUKOVÁ STĚNA
- ČÍSLO STAVEBNÍHO OBJEKTU
- HORSKÁ VPUŠŤ
- LAPAČ SPLAVENIN
- ULIČNÍ VPUŠŤ
- SMĚR TOKU
- PŘÍČNÝ SKLON VOZOVKY
- HRANICE PARCEL KN
- HRANICE KATASTRÁLNÍCH ÚZEMÍ
- TRVALÝ ZÁBOR
- DOČASNÝ ZÁBOR DO 1 ROKU
- DOČASNÝ ZÁBOR NAD 1 ROK
- BPEJ
- SILNIČNÍ OCHRANNE PÁSMA
- HLAVNÍ VRSTEVNICE
- VEDEJŠÍ VRSTEVNICE

LEGENDA PLOCH:

- ASFALTOVÁ VOZOVKA
- ZÁRUBNÍ A OPĚRNÉ ZDI
- NEZPEVNĚNÁ VOZOVKA
- ZÁMKOVÁ DLAŽBA - CHODNÍK
- ZÁMKOVÁ DLAŽBA - RELIEFNÍ
- ZÁMKOVÁ DLAŽBA - POJÍZDNÁ
- ZVÝŠENÉ DOPRAVNÍ OSTRŮVKY
- KÁMEN DO BET. LOŽE
- NÁŠYP
- TERÉNNÍ ÚPRAVY
- VÝKOP
- REKULTIVACE
- REKULTIVACE DOČASNÉHO ZÁBORU
- VEGETAČNÍ ÚPRAVY
- PLOCHY ZAŘÍZENÍ STAVENÍŠTĚ A SKLÁDKY
- PŘEDPOKLADANÝ PRŮBĚH STÁVAJÍCÍ SIL. II/44

INŽENÝRSKÉ SÍTĚ STÁVAJÍCÍ

- KANALIZACE
- VODOVOD
- PLYN - VYSOKOTLAK
- SDĚLOVACÍ VEDENÍ
- SILOVÉ VEDENÍ NN
- SILOVÉ VEDENÍ VN

INŽENÝRSKÉ SÍTĚ NOVÉ

- KANALIZACE
- MELIORACE
- VODOVOD
- PLYN - VYSOKOTLAK
- SDĚLOVACÍ VEDENÍ
- SILOVÉ VEDENÍ NN
- SILOVÉ VEDENÍ VN

ČÁST D

VÝŠKOVÝ SYSTÉM Bpv

SOUŘADNICOVÝ SYSTÉM S-JTSK

OBJEDNATEL PD

ŘSD ČR
ŘEDITELSTVÍ SILNIC A DÁLNIC

Číslo smlouvy: 14PT-000596

ZHOTOVITEL PD

SUDOP GROUP_Velké projekty_RS
VPU DECO PRAHA a.s.
DOPRAVOVÝ PROJEKT BRNO

PUDIS
PRAHA

SUDOP PRAHA

Zastoupené společnosti
VPU DECO PRAHA a.s.
Podbabská 1014/20
160 00 Praha 6
IČO: 601 93 280

HLAVNÍ INŽENÝR PROJEKTU

ING. JAN HRACHOVEC

ŘEDITEL ATELIERU	ING. VLADIMÍR NAVRÁTIL	DOPRAVOVÝ PROJEKT BRNO Kounicova 271/13, 602 00 BRNO		
HLAVNÍ INŽENÝR PROJEKTU	ING. JAN HRACHOVEC			
ZODPOVĚDNÝ PROJEKTANT	ING. IVO KÍŠŠ			
VYPRACOVAL	ING. VERONIKA TILHONOVÁ			
KONTROLOVAL	ING. VLADIMÍR NAVRÁTIL			
NÁZEV AKCE	D35 STARÉ MĚSTO - MOHELNICE, DÚR, IČ vč. zaměření		DATUM	04/2020
ČÁST	D.1 STAVEBNÍ ČÁST, D.1.1 OBJEKTY POZEMNÍCH KOMUNIKACÍ		FORMÁT	6 A4
OBJEKT	SO 121 - PŘELOŽKA SILNICE III/31521 ŘEPOVÁ		MĚŘÍTKO	1:1000
PRÍLOHA			Č. ZAKÁZKY	19-003-A1-DUR
SITUACE			ÚČEL	DÚR
			Č. SOUPRAVY	ČÁST
				D.1.1
				121.2

DOVEDENÍ LÉZ ÚČASTI POLE VE SMĚRU PŘÍSLUŠNÉ SMLUVY O DÍLO VÝKRES, ČI JEHO ČÁSTI, MÁTE BYT KOPÍROVÁN NEBO JINÝM ZPŮSOBEM ROZŠŘOVÁN POLE PO PŘEDCHOZÍM SOHLÁSÍ DOPRAVOVÝ PROJEKT BRNO a.s.