
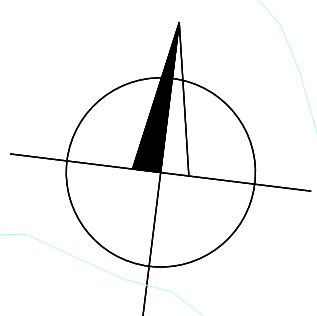


SO 161 SITUACE  
M 1:1000

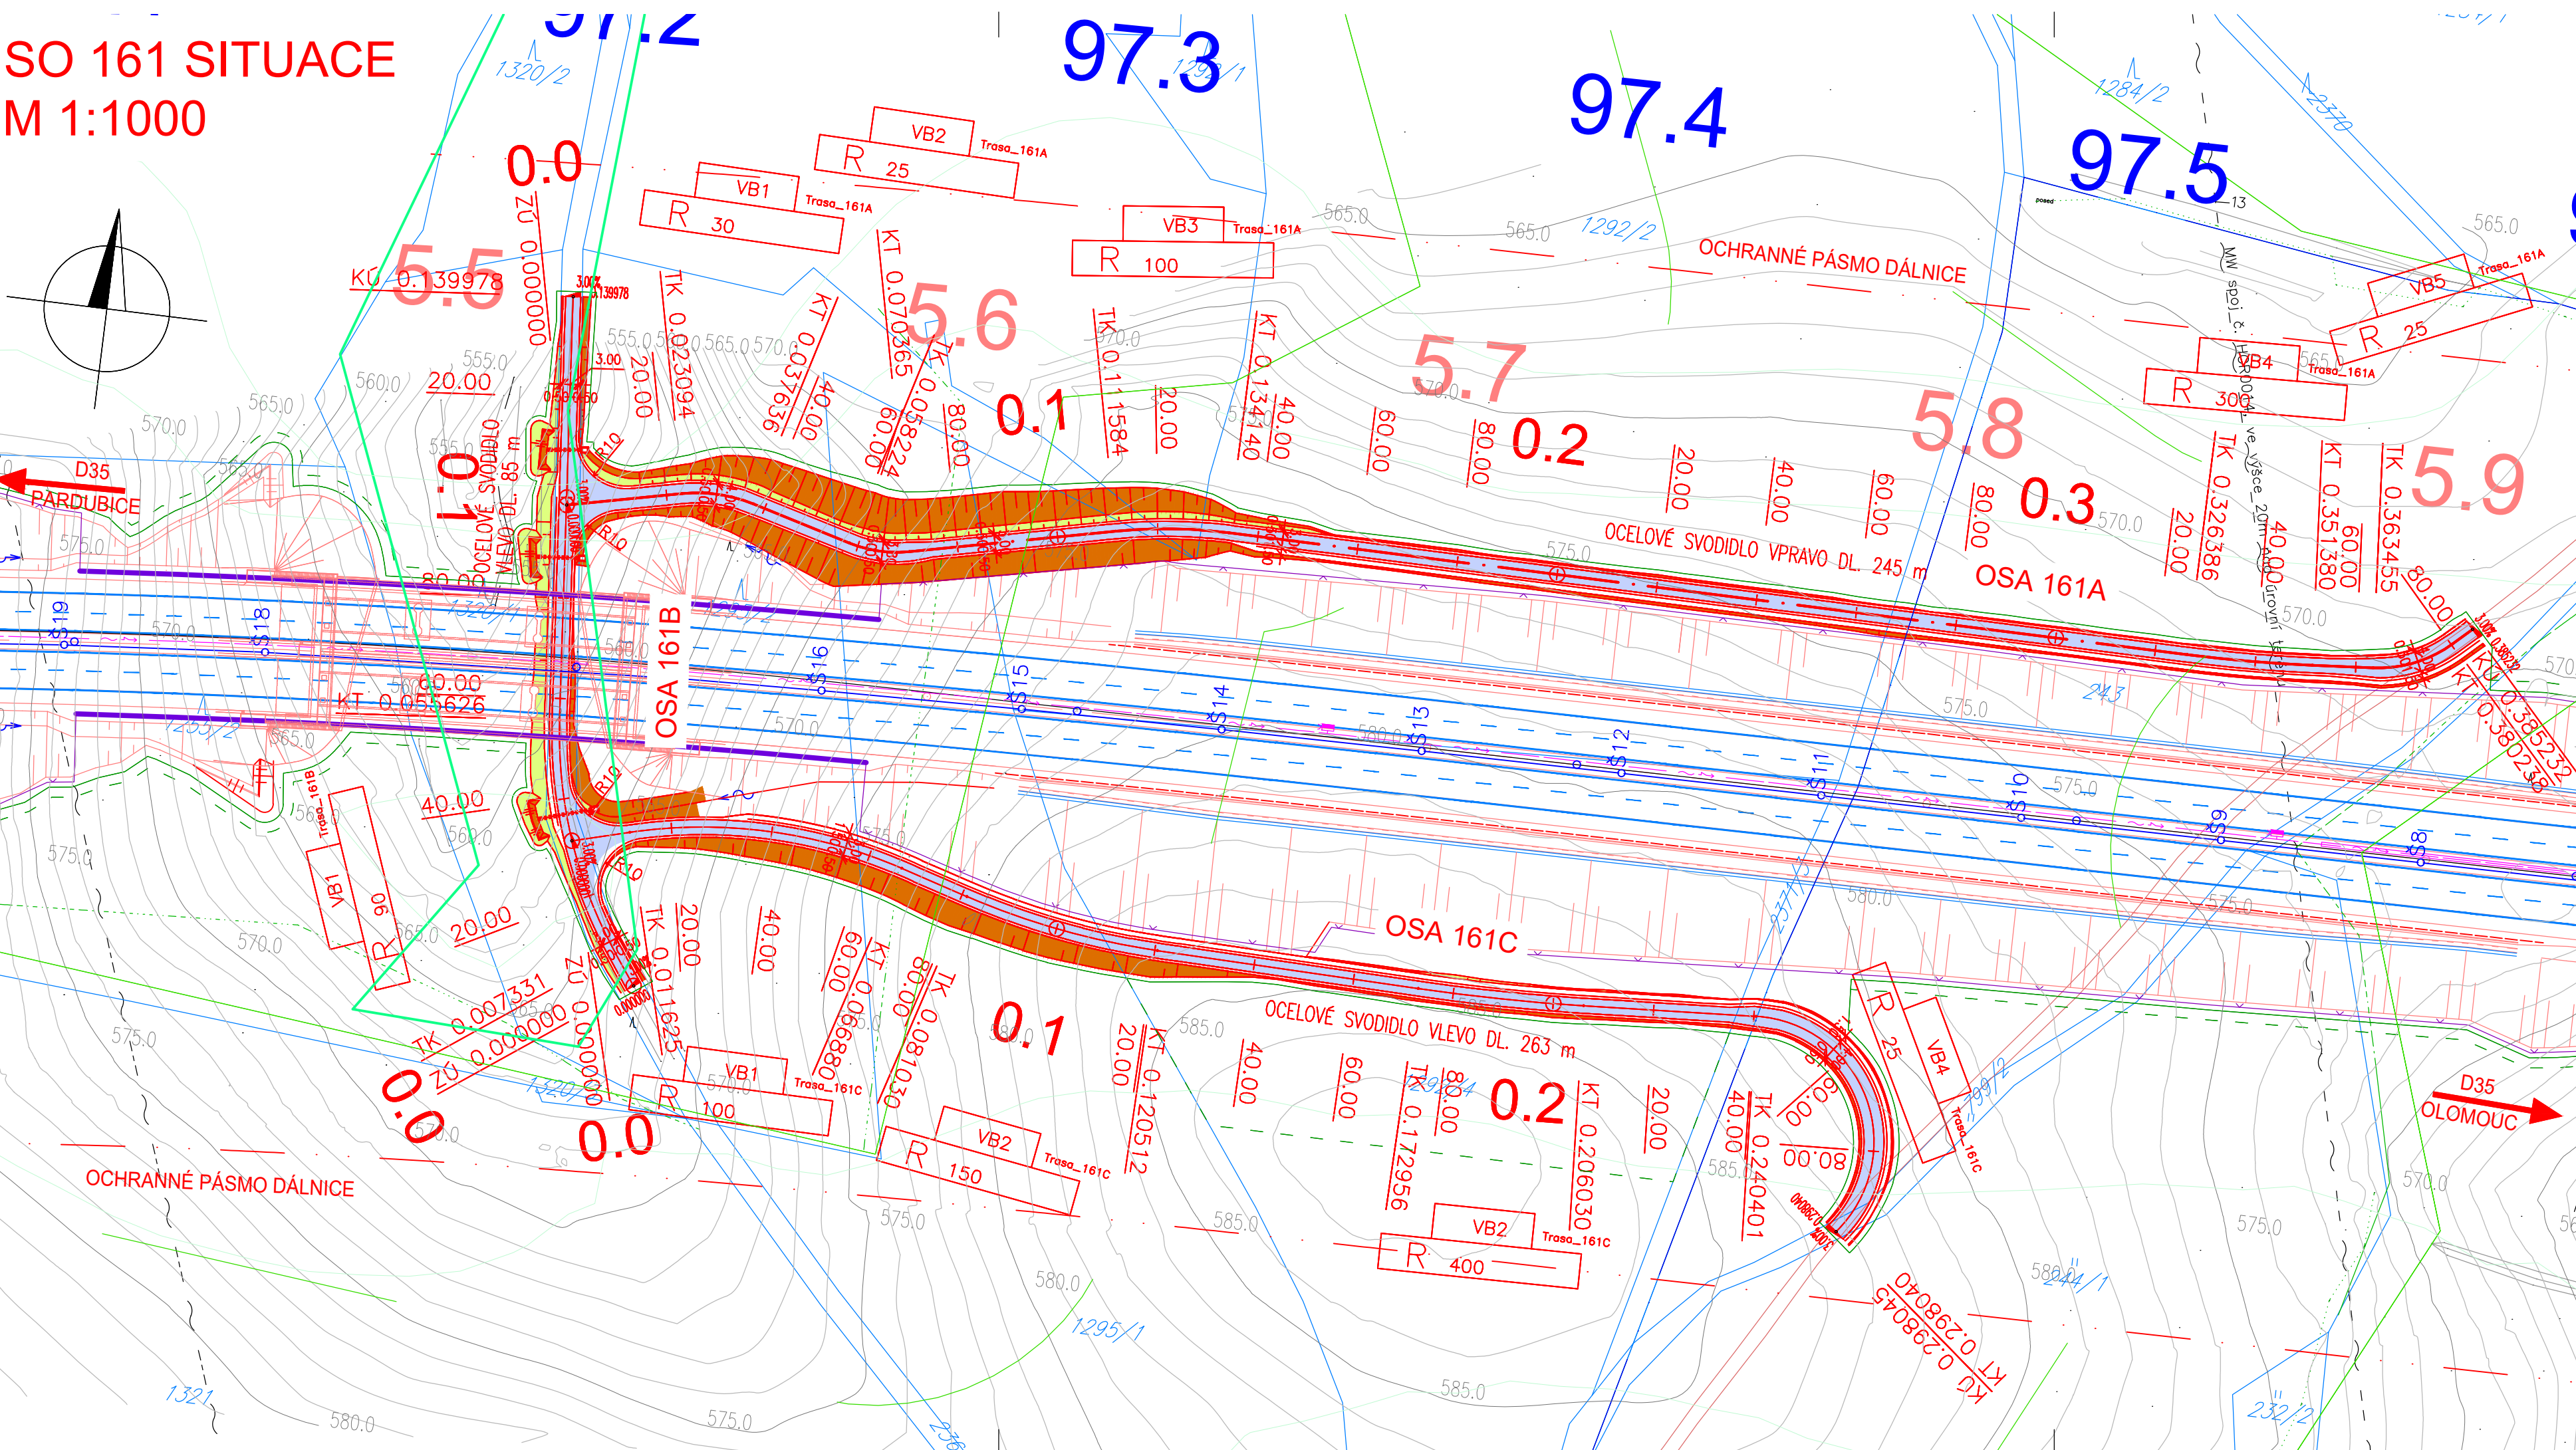

- LEGENDA:
- POLNÍ CESTY
  - VÝKOP
  - NÁSYP
  - NOVÉ HRANY
  - HRANY ZAMĚŘENÍ
  - HRANY KATASTRU
  - PHS
  - OPLOCENÍ DÁLNICE
  - TRVALÝ ZÁBOR
  - DOČASNÝ ZÁBOR
- LEGENDA PŘELOŽEK IS:
- SYSTÉM DIS-SOS-KABELOVÉ VEDENÍ
  - SYSTÉM DIS-SOS-KABELOVÉ VEDENÍ
  - SYSTÉM DIS-SOS-TRUBKY PRO OPT. KABELY
  - PŘELOŽKA SILOVÉHO NN
  - VEDENÍ VN
  - DÁLNIČNÍ KANALIZACE
  - PŘELOŽKA VODOVODU
- LEGENDA VEGETAČNÍCH ÚPRAV :
- SKUPINY MENŠÍCH KEŘŮ
  - 1/K – x/K
  - SKUPINY STROMŮ
  - xx/S – xxx/S
  - VÍCEPATROVÉ POROSTY KEŘŮ
  - xxxx/P – xxxxx/P
  - POPIS DRUHŮ DŘEVIN
- LEGENDA STÁVAJÍCÍCH IS:
- SDĚLOVACÍ SPOJOVÉ NADZEMNÍ
  - SDĚLOVACÍ SPOJOVÉ PODZEMNÍ
  - SILOVÉ NN NADZEMNÍ
  - SILOVÉ NN PODZEMNÍ
  - SILOVÉ VN NADZEMNÍ
  - SILOVÉ VN PODZEMNÍ
  - PLYN NTL PODZEMNÍ
  - PLYN STL PODZEMNÍ
  - PLYN VTL PODZEMNÍ
  - KANALIZACE DEŠŤOVÁ PODZEMNÍ
  - KANALIZACE SPLAŠKOVÁ PODZEMNÍ
  - KANALIZACE JEDNOTNÁ PODZEMNÍ
  - VODOVOD PITNÁ PODZEMNÍ
  - VODOVOD UŽITKOVÁ PODZEMNÍ
  - AREÁL ODVODNĚNÍ

ČÁST D

VÝŠKOVÝ SYSTÉM Bpv SOUŘADNICOVÝ SYSTÉM S-JTSK

OBJEDNATEL PD ŘEDITELSTVÍ SILNIC A DÁLNIC  
Na Pankráci 546/56  
140 00 Praha 40  
IČO: 659 93 390  
Číslo smlouvy: 14PT-000556

ZHOTOVITEL PD SUDOP GROUP\_Velké projekty\_RS  
DOPRAVOPROJEKT BRNO  
VPU DECO PRAHA a.s.  
PUDIS  
SUDOP PRAHA  
HLAVNÍ INŽENÝR PROJEKTU ING. JAN HRACHOVEC

|   |                                      |                                |                           |   |                        |
|---|--------------------------------------|--------------------------------|---------------------------|---|------------------------|
| PROJEKTOVÁ, PRŮZKUMNÁ A KONZULTAČNÍ ORGANIZACE<br>tel.: +420 267 004 111<br>PUDIS a.s., PODBABSKÁ 1014/20, 160 00 PRAHA 6<br>info@pudis.cz<br>www.pudis.cz                        |                                      |                                |                           | STŘEDISKO SILNIC A DÁLNIC II.<br>ČÍSLO ZAKÁZKY 1-0603-00/10<br>DOKUMENTACE DŮR<br>MĚŘITKO 1:1000<br>DATUM 04.2020<br>POČET FORMÁTŮ 4xA4 |                        |
| PROJEKTANT<br>Ing. Barbora HETZEROVÁ   | VYPRACOVAL<br>Ing. Barbora HETZEROVÁ | KONTROLA<br>Ing. Jan HRACHOVEC | HIP<br>Ing. Jan HRACHOVEC | ČÁST<br>D.1.1   | ČÍSLO PŘÍLOHY<br>161.2 |
| SITUACE   |                                      |                                |                           | ČÍSLO KOPIE   |                        |
| DOKUMENTAČNÍ LZE UŽÍVAT POUZE VE SMYSLU PŘÍSLUŠNÉ SMLOUVY O DÍLO, VÝKRES, ČI JEHO ČÁST, MŮŽE BÝT KOPÍROVÁN NEBO JINÝM ZPŮSOBEM ROZŠÍŘOVÁN POUZE PO PŘEDCHOZÍM SOUHLASU PUDIS a.s. |                                      |                                |                           |   |                        |