


# SO 761.1 SITUACE M 1:1000

- LEGENDA:
- VOZOVKA HLAVNÍ TRASY  
ASFALTOVÝ KRYT
  - PŘÍSTUPOVÉ KOMUNIKACE  
ASFALTOVÝ KRYT
  - POLNÍ CESTY
  - VÝKOP
  - NÁSYP
  - NOVÉ HRANY
  - HRANY ZAMĚŘENÍ
  - HRANY KATASTRU
  - PHS

- LEGENDA PŘELOŽEK IS:
- SYSTÉM DIS-SOS-KABELOVÉ VEDENÍ
  - SYSTÉM DIS-SOS-KABELOVÉ VEDENÍ
  - SYSTÉM DIS-SOS-TRUBKY PRO OPT. KABELY
  - PŘELOŽKA SILOVÉHO NN
  - PŘÍPOJKA VEDENÍ VN
  - PŘELOŽKA VEDENÍ VN
  - DÁLNIČNÍ KANALIZACE
  - PŘELOŽKA VODOVODU

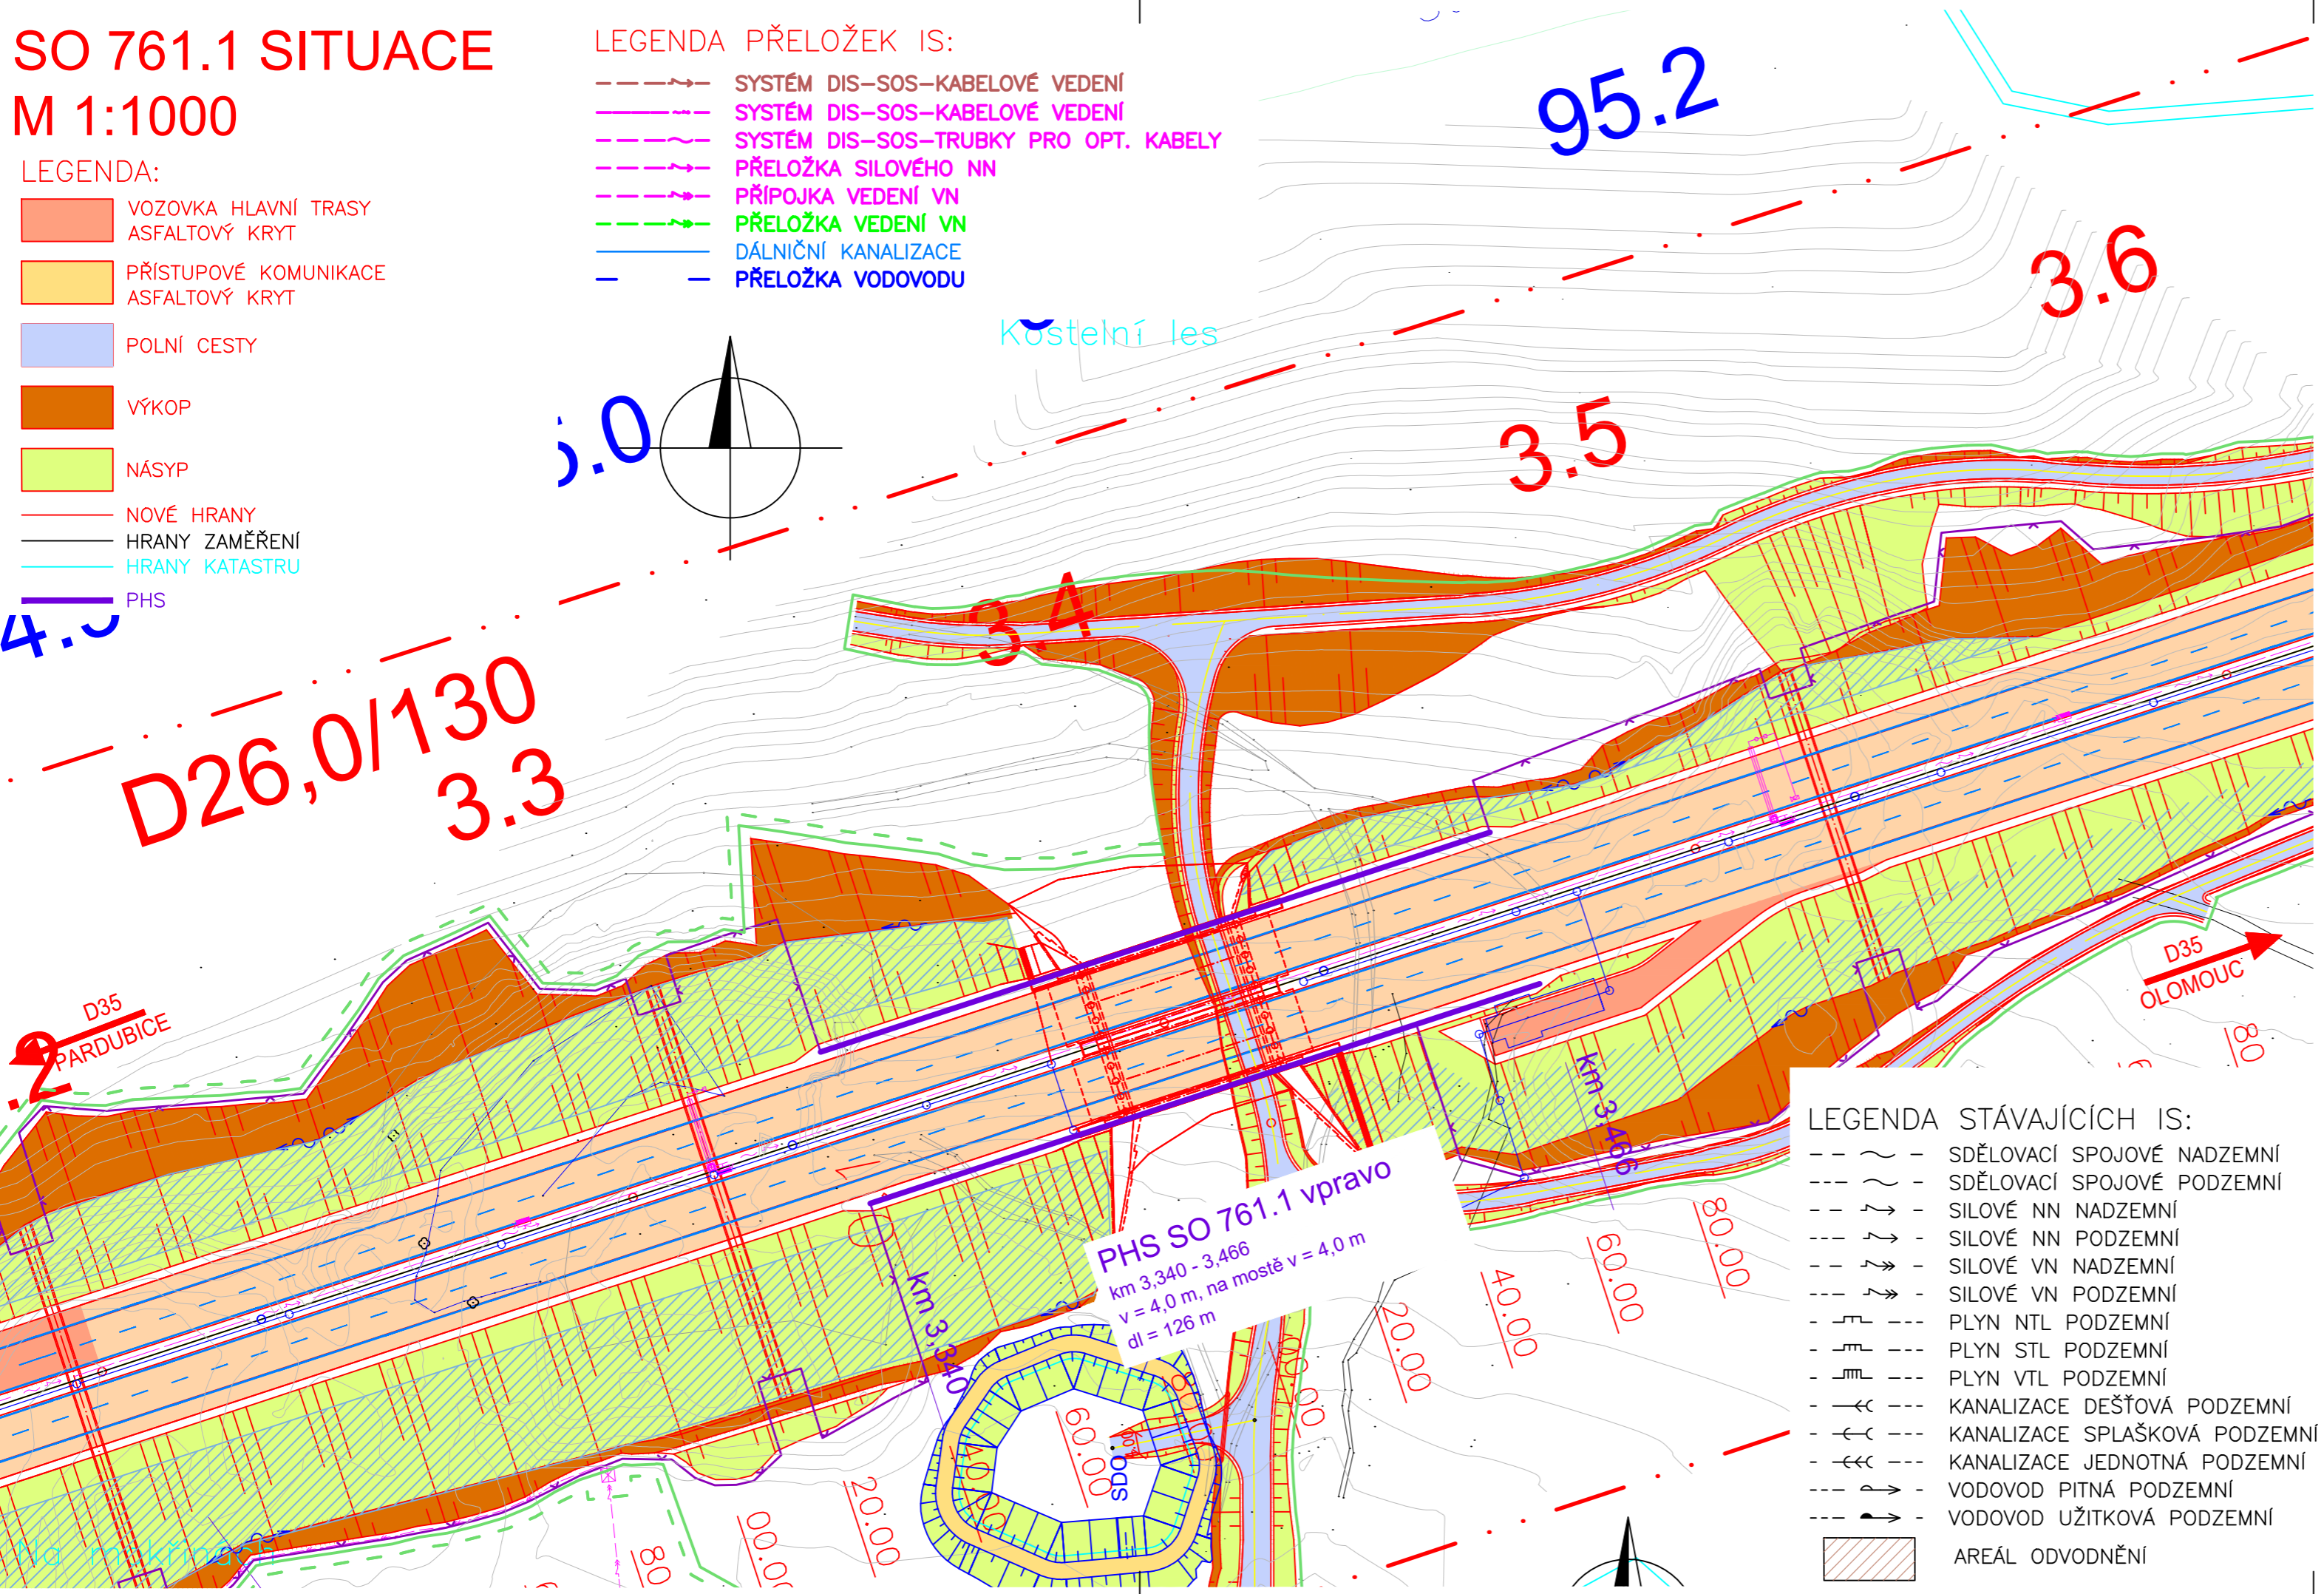

- LEGENDA STÁVAJÍCÍCH IS:
- SDĚLOVACÍ SPOJOVÉ NADZEMNÍ
  - SDĚLOVACÍ SPOJOVÉ PODZEMNÍ
  - SILOVÉ NN NADZEMNÍ
  - SILOVÉ NN PODZEMNÍ
  - SILOVÉ VN NADZEMNÍ
  - SILOVÉ VN PODZEMNÍ
  - PLYN NTL PODZEMNÍ
  - PLYN STL PODZEMNÍ
  - PLYN VTL PODZEMNÍ
  - KANALIZACE DEŠŤOVÁ PODZEMNÍ
  - KANALIZACE SPLAŠKOVÁ PODZEMNÍ
  - KANALIZACE JEDNOTNÁ PODZEMNÍ
  - VODOVOD PITNÁ PODZEMNÍ
  - VODOVOD UŽITKOVÁ PODZEMNÍ
  - AREÁL ODVODNĚNÍ

## ČÁST D

VÝŠKOVÝ SYSTÉM Bpv

SOUŘADNICOVÝ SYSTÉM S-JTSK

OBJEDNATEL PD



**ŘSD ČR**  
ŘEDITELSTVÍ SILNIC A DÁLNIC ČR

ŘEDITELSTVÍ SILNIC A DÁLNIC  
Na Pankráci 546/56  
140 00 Praha 40  
IČO: 659 93 390  
Číslo smlouvy: 14PT-000556

ZHOTOVITEL PD

**SUDOP GROUP\_Velké projekty\_RS**



VPÚ DECO PRAHA a.s.

Zastoupené společností  
PUDIS a.s.  
Podbabská 1014/20  
160 00 Praha 6  
IČO: 452 72 891

HLAVNÍ INŽENÝR PROJEKTU

ING. JAN HRACHOVEC

<p><b>PROJEKTOVÁ, PRŮZKUMNÁ A KONZULTAČNÍ ORGANIZACE</b></p> <p>tel: +420 267 004 111 info@pudis.cz PUDIS a.s., PODBABSKÁ 1014/20, 160 00 PRAHA 6 www.pudis.cz</p>					
PROJEKTANT	VYPRACOVAL	KONTROLA	HIP	STŘEDISKO SILNIC A DÁLNIC II.	
Ing. Markéta FOUSOVÁ	Ing. Barbora HETZEROVÁ	Ing. Jan HRACHOVEC	Ing. Jan HRACHOVEC		
<p>AKCE D35 STARÉ MĚSTO – MOHELNICE, DŮR, IČ vč. zaměření</p> <p>ČÁST D.1 STAVEBNÍ ČÁST, D.1.8 OBJEKTY POZEMNÍCH STAVEB</p> <p>OBJEKT SO 761.1–PROTIHLUKOVÉ STĚNY VPRAVO PODĚL DÁLNICE D35 V KM 3,340–3,466</p>				<p>ČÍSLO ZAKÁZKY 1–0603–00/10</p>	
				<p>DOKUMENTACE DŮR</p>	
<p>OBSAH PŘÍLOHY</p> <p>SITUACE</p>				<p>DATUM 04.2020</p>	
				<p>POČET FORMÁTŮ 3xA4</p>	
<p>DOKUMENTACI LZE UŽÍMAT POUZE VE SMYSLU PŘÍSLUŠNÉ SMLOUVY O DÍLO. VÝKRES, ČI JEHO ČÁST, MŮŽE BÝT KOPIROVÁN NEBO JINÝM ZPŮSOBEM ROZŠŘOVÁN POUZE PO PŘEDCHOZÍM SOUHLASÍ PUDIS a.s.</p>				<p>ČÁST D.1.8</p>	
				<p>ČÍSLO PŘÍLOHY 761.1.2</p>	
				<p>ČÍSLO KOPIE</p>	
				<p>KÓD</p>	