
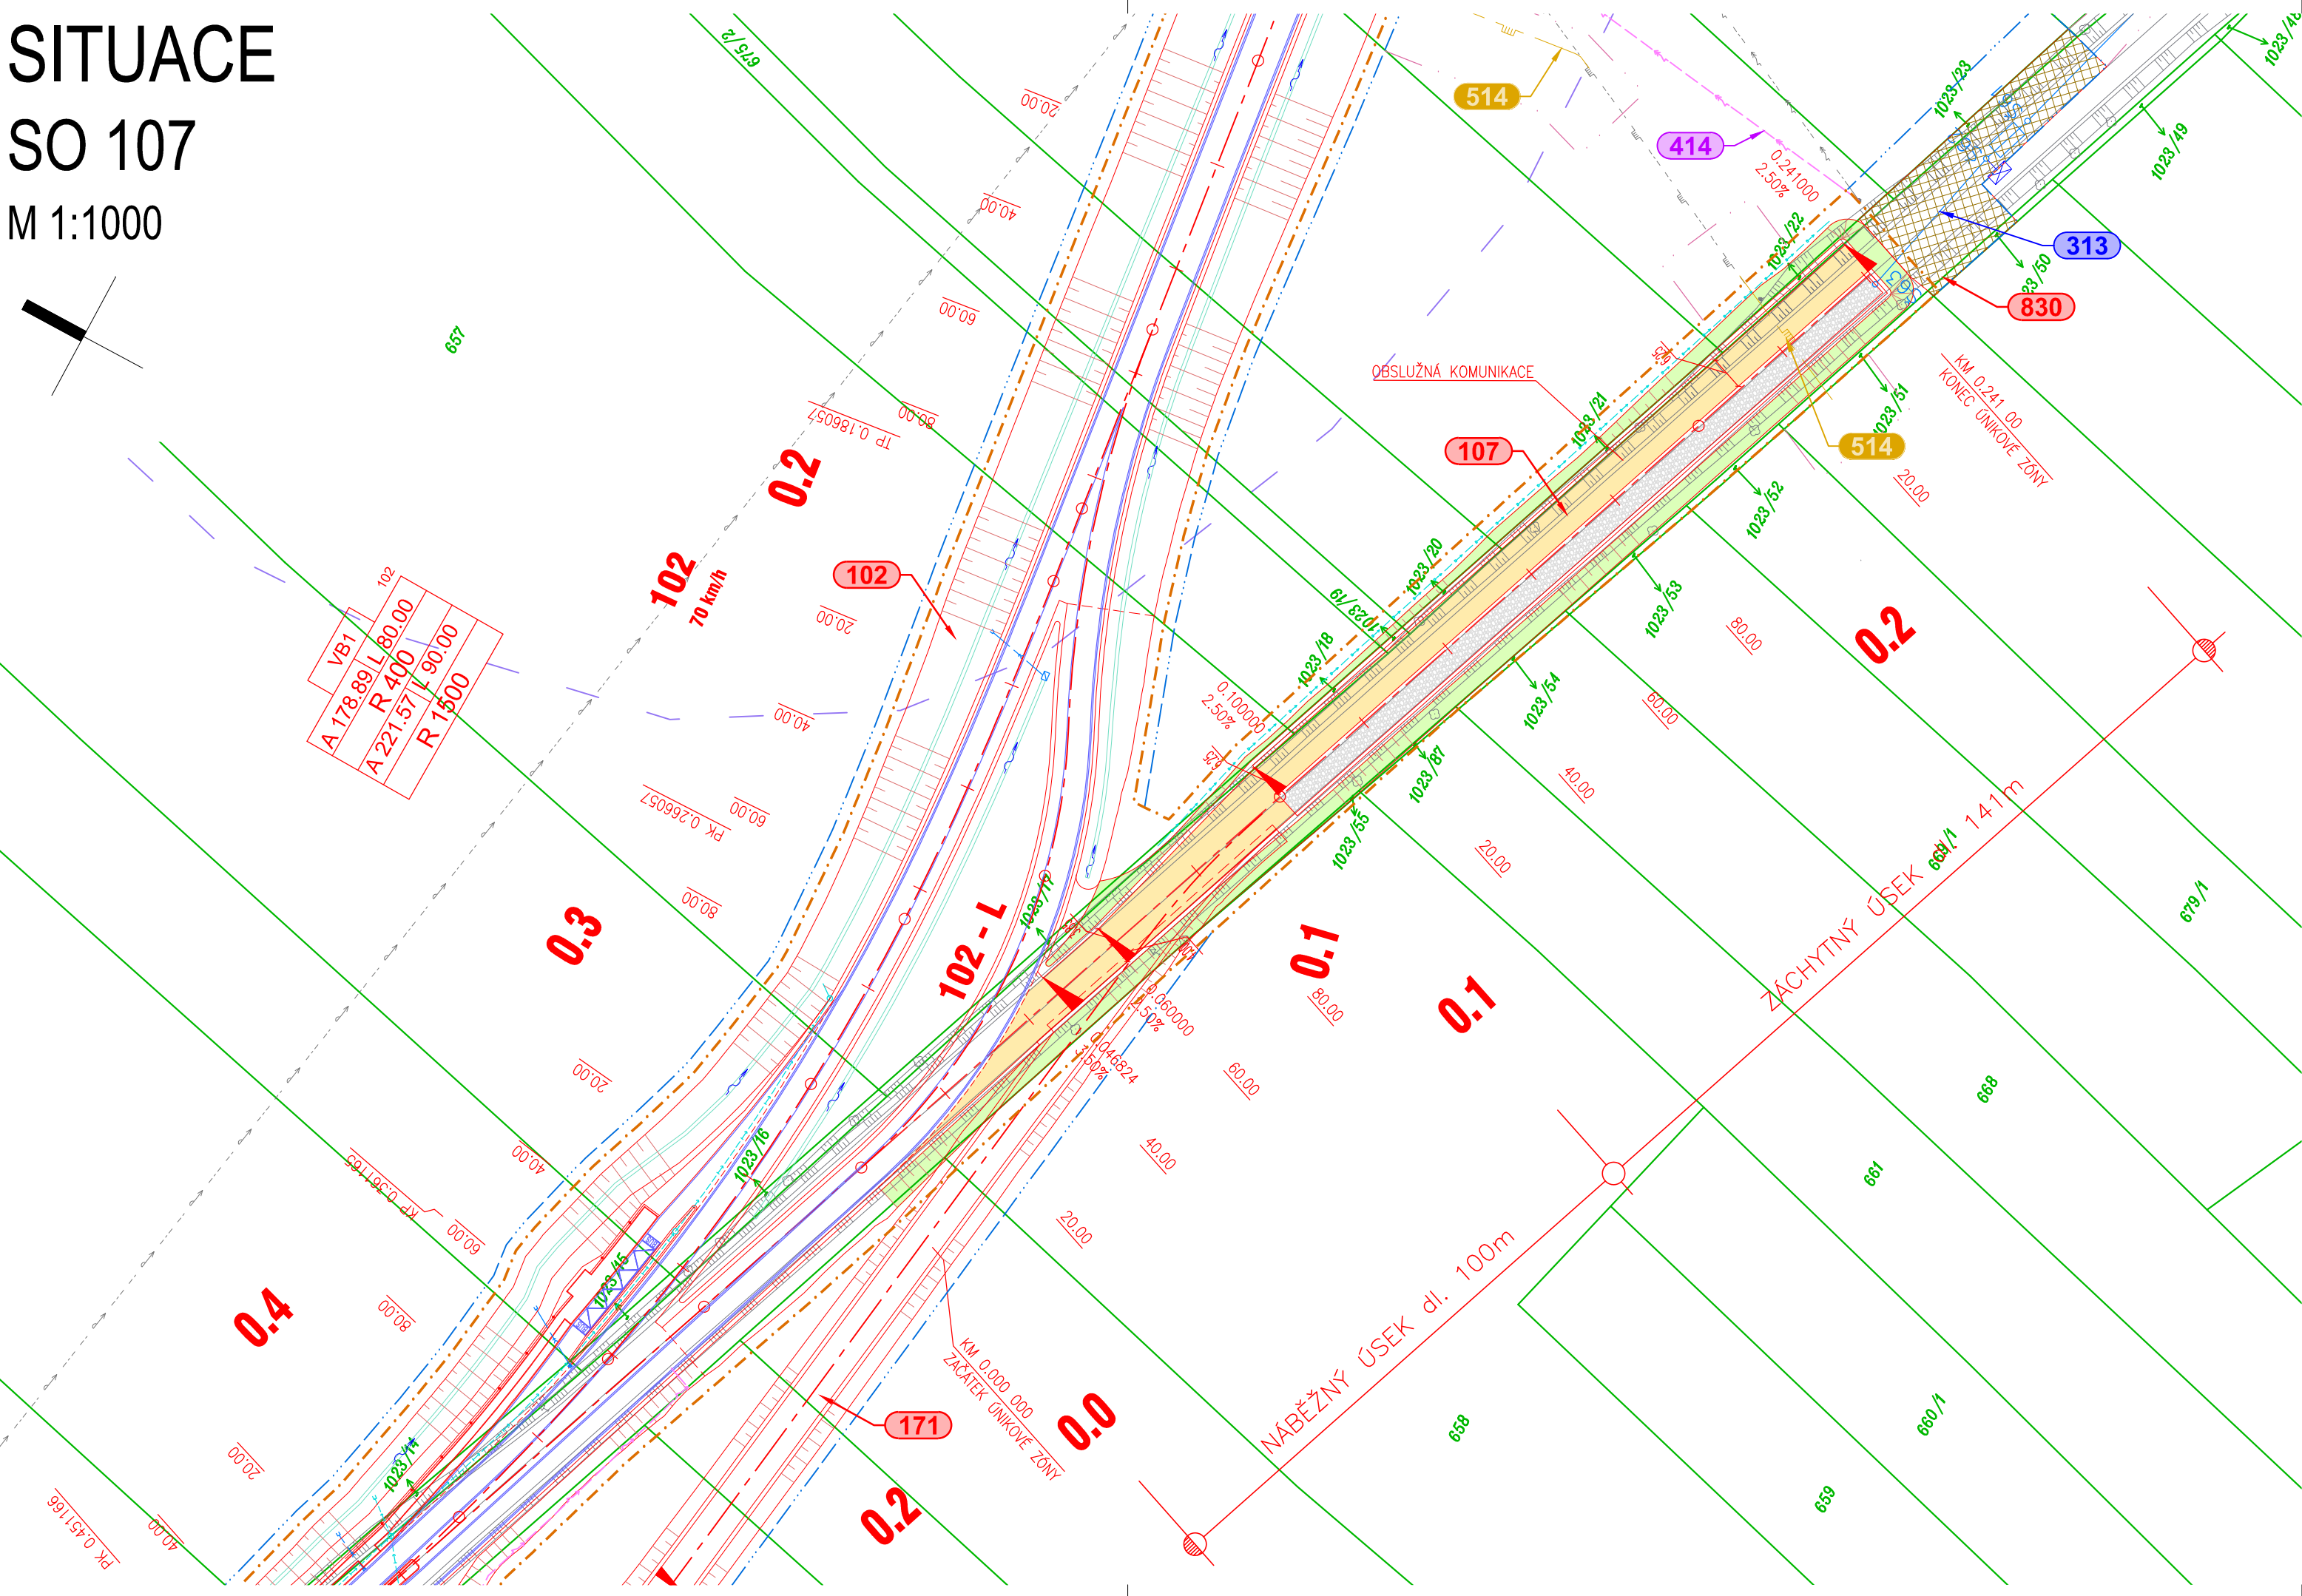


SITUACE

SO 107

M 1:1000

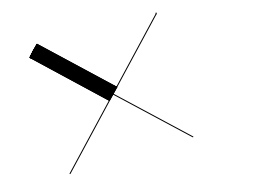

LEGENDA:

- LEGENDA ČAR:**
- OCHRANNÁ PÁSMA POZEMNÍCH KOMUNIKACÍ
 - NAVRHOVANÉ KOMUNIKACE - NOVÝ STAV
 - NOVÉ SVAHY SILNIČNÍHO TĚLESA STÁVAJÍCÍ STAV
 - OCELOVÁ SVODIDLA
 - NAVAZUJÍCÍ STAVBY
 - VODOROVNÉ DOPRAVNÍ ZNAČENÍ
 - PŘÍKOPOVÁ TVÁRNICE
 - DRENÁŽ / DRENÁŽNÍ ŠACHTICE
 - VSAKOVACÍ ŽEBRA
 - OPLOCENÍ
 - ZÁBRADLÍ
 - PROTILUKOVÁ STĚNA
 - ČÍSLO STAVEBNÍHO OBJEKTU
 - HORSKÁ VPUŠŤ
 - LAPAČ SPLAVENIN
 - ULIČNÍ VPUŠŤ
 - SMĚR TOKU
 - PŘÍČNÝ SKLON VOZOVKY
 - HRANICE PARCEL KN
 - HRANICE KATASTRÁLNÍCH ÚZEMÍ
 - TRVALÝ ZÁBOR
 - DOČASNÝ ZÁBOR DO 1 ROKU
 - DOČASNÝ ZÁBOR NAD 1 ROK
 - BPEJ
 - SILNIČNÍ OCHRANNÉ PÁSMA
 - HLAVNÍ VRSTEVNICE
 - VEDLEJŠÍ VRSTEVNICE

- LEGENDA PLOCH:**
- ASFALTOVÁ VOZOVKA
 - ZÁRUBNÍ A OPĚRNÉ ZDI
 - NEZPEVNĚNÁ VOZOVKA
 - ZÁMKOVÁ DLAŽBA - CHODNÍK
 - ZÁMKOVÁ DLAŽBA - RELIÉFNÍ
 - ZÁMKOVÁ DLAŽBA - POJÍZDNÁ
 - ZVÝŠENÉ DOPRAVNÍ OSTRŮVKY
 - KÁMEN DO BET. LOŽE
 - NÁSYP
 - TERÉNNÍ ÚPRAVY
 - VÝKOP
 - REKULTIVACE
 - REKULTIVACE DOČASNÉHO ZÁBORU
 - VEGETAČNÍ ÚPRAVY
 - PLOCHY ZAŘÍZENÍ STAVENIŠTĚ A SKLÁDKY
 - PŘEDPOKLÁDANÝ PRŮBĚH STÁVAJÍCÍ SIL. I/44

- INŽENÝRSKÉ SÍTĚ STÁVAJÍCÍ**
- KANALIZACE
 - VODOVOD
 - PLYN - VYSOKOTLAK
 - SDĚLOVACÍ VEDENÍ
 - SILOVÉ VEDENÍ NN
 - SILOVÉ VEDENÍ VN

- INŽENÝRSKÉ SÍTĚ NOVÉ**
- KANALIZACE
 - MELIORACE
 - VODOVOD
 - PLYN - VYSOKOTLAK
 - SDĚLOVACÍ VEDENÍ
 - SILOVÉ VEDENÍ NN
 - SILOVÉ VEDENÍ VN

ČÁST D

VÝŠKOVÝ SYSTÉM BpV SOUŘADNICOVÝ SYSTÉM S-JTSK

OBJEDNATEL PD	ŘEDITELSTVÍ SILNIC A DÁLNIC Na Pankráci 546/56 140 00 Praha 40 IČO: 659 93 390
	Číslo smlouvy: 14PT-000556

ZHOTOVITEL PD	SUDOP GROUP_Velké projekty_RS Zastoupené společností VPÚ DECO PRAHA a.s. Podbabská 1014/20 160 00 Praha 6 IČO: 601 93 280
HLAVNÍ INŽENÝR PROJEKTU	ING. JAN HRACHOVEC

ŘEDITEL ATÉLIÉRU	ING. VLADIMÍR NAVRÁTIL	DOPRAVOPROJEKT BRNO Kounicova 271/13, 602 00 BRNO
HLAVNÍ INŽENÝR PROJEKTU	ING. JAN HRACHOVEC	
ZODPOVĚDNÝ PROJEKTANT	ING. IVO KIŠŠ	
VYPRACOVAL	ING. MARTIN VENCL	
KONTROLOVAL	ING. VLADIMÍR NAVRÁTIL	
NÁZEV AKCE	D35 STARÉ MĚSTO - MOHELNICE, DŮR, IČ vč. zaměření	
ČÁST	D.1.1 STAVEBNÍ ČÁST, D.1.1 OBJEKTY POZEMNÍCH KOMUNIKACÍ	
OBJEKT	SO 107 - ÚNIKOVÉ ZÓNY NA D35	
PŘÍLOHA	Č. SOUPRAVY	ČÁST
SITUACE	D.1.1	PŘÍLOHA 107.2

DO KONTAKTU LZE UŽÍVAT POUZE VE SMYSLU PŘÍSLUŠNÉ SMLOUVY O DÍLO. VÝKRES, CI JEHO ČÁST, MÁŽE BÝT KOPÍROVÁN NEBO JINÝM ZPŮSOBEM ROZŠÍŘOVÁN POUZE PO PŘEDCHOZÍM SOUHLASÍ DOPRAVOPROJEKT BRNO a.s.