


**D35 STARÉ MĚSTO - MOHELNICE, DÚR, IČ vč. zaměření  
SO 769 - Protihluková stěna v km 15,870 - 16,760 vlevo**

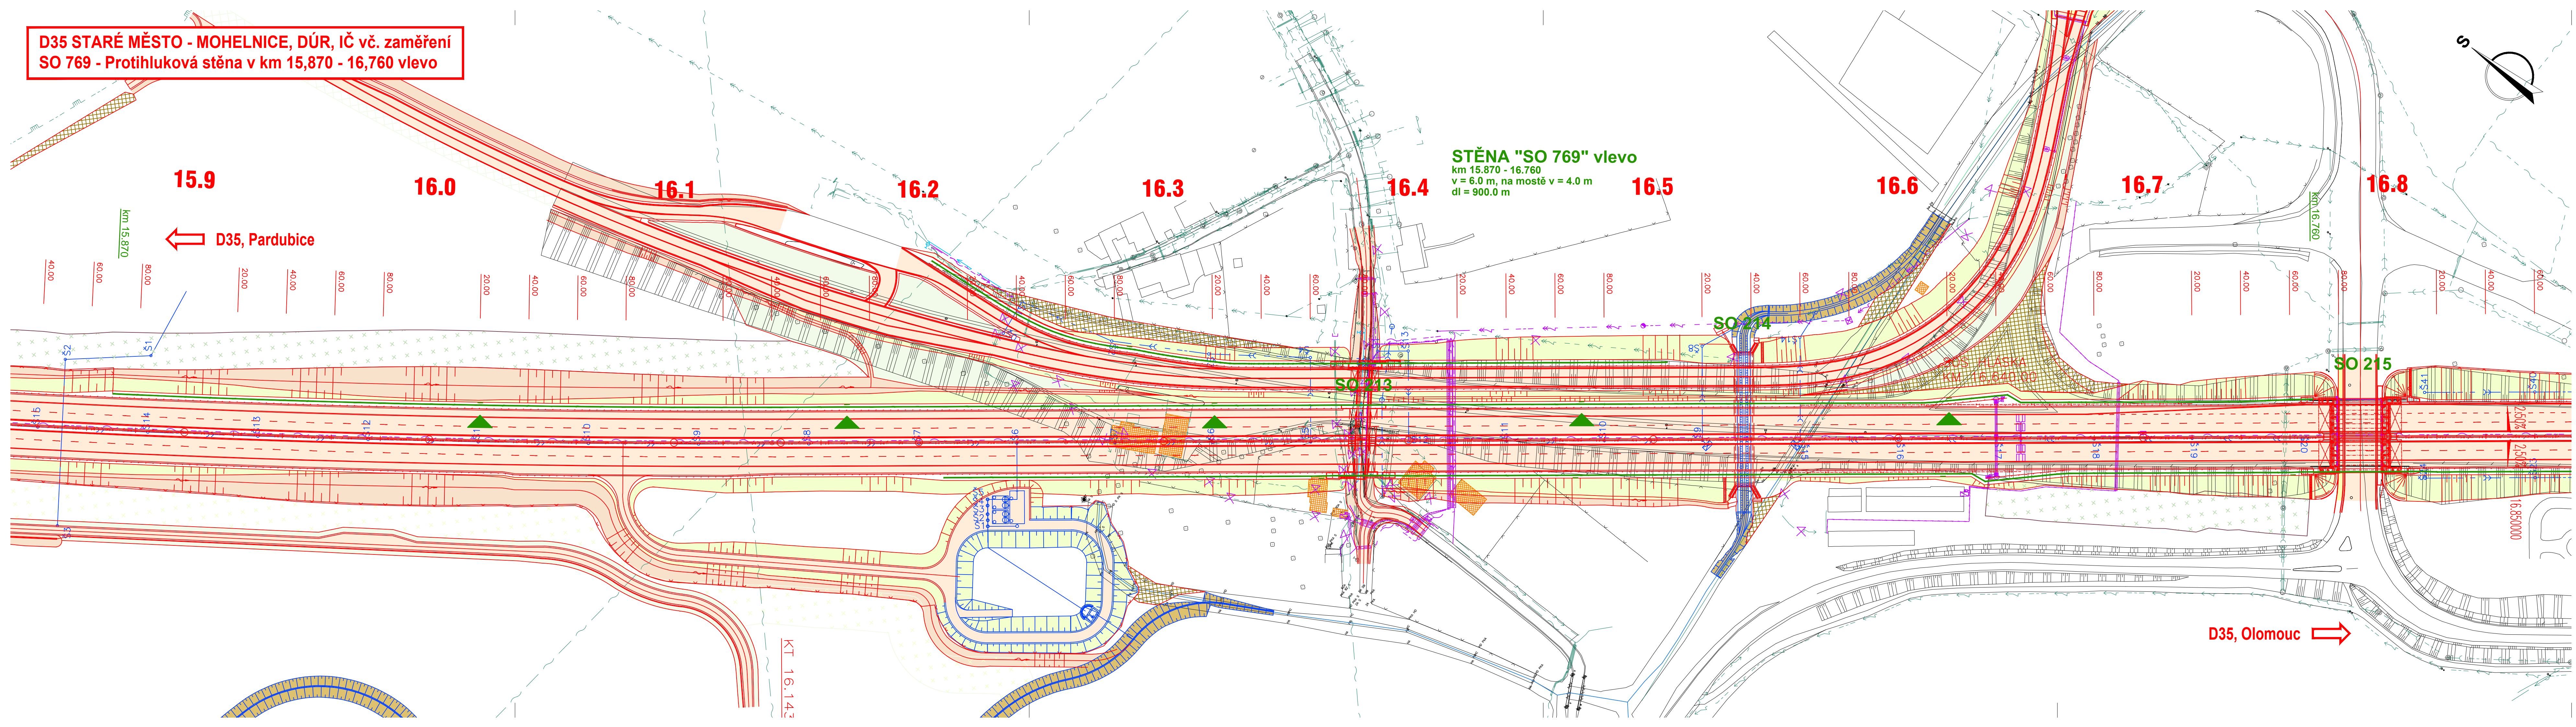

**LEGENDA:**

- Hranice parcel KN
- Zaměření
- Nový návrh silnice D35
- Protihluková stěna
- ▲ Únikový otvor dveřmi

**INŽENÝRSKÉ SÍTĚ STÁVAJÍCÍ:**

- Kanalizace nerozlišená
- Kanalizace jednotná
- Kanalizace splašková
- Plynovod NTL
- Plynovod STL
- Plynovod VTL
- Sdělovací nadzemní
- Sdělovací podzemní neověřené
- Sdělovací podzemní ověřené
- Vedení NN nadzemní
- Vedení NN podzemní neověřené
- Vedení NN podzemní ověřené
- Vedení VN nadzemní
- Vedení VN podzemní neověřené
- Vedení VN podzemní ověřené
- Vodovod bez rozlišení
- Vodovod

**PŘELOŽKY INŽENÝRSKÝCH SÍTÍ:**

- Vedení NN
- Vedení VN
- Sdělovací vedení
- Veřejné osvětlení
- Plynovod STL
- Plynovod VTL
- Kanalizace
- Vodovod

**ČÁST D**

Objednatel PD: **ŘSD ČR** (Ředitelství silnic a dálnic ČR)  
 Ředitelství silnic a dálnic  
 Na Pankráci 546/56  
 140 00 Praha 40  
 IČO: 659 93 390  
 Číslo smlouvy: 14PT-000556

Zhotovitel PD: **SUDOP GROUP\_Velké projekty\_RS**  
 Zastoupené společnosti:  
**VPÚ DECO PRAHA a.s.** (Podbabská 1014/20, 160 00 Praha 6, IČO: 601 93 280)  
**PUDIS**  
**SUDOP PRAHA**  
 Hlavní inženýr projektu: **ING. JAN HRACHOVEC**

VEDOUCÍ PROJEKTANT	ING. MARTIN ŘEHULKA	<b>PRIS</b> PROJEKČNÍ KANCELÁŘ PRIS spol. s r. o. OSOŤOVÁ 20, 625 00 BRNO
ZODPOVĚDNÝ PROJEKTANT	ING. ONDŘEJ HOLEMÝ	
VYPRACOVAL	ING. ONDŘEJ HOLEMÝ	
KONTROLOVAL	ING. JIŘÍ ŠRUBAŘ	
NÁZEV STAVBY	<b>D35 STARÉ MĚSTO - MOHELNICE</b> SO 769 - Protihluková stěna v km 15,870 - 16,760 vlevo	
NÁZEV OBJEKTU	<b>DÚR</b>	
PŘÍLOHA	<b>Situace</b>	Č. SOUPRAVY: 769.2 Č. PŘÍLOHY: 769.2