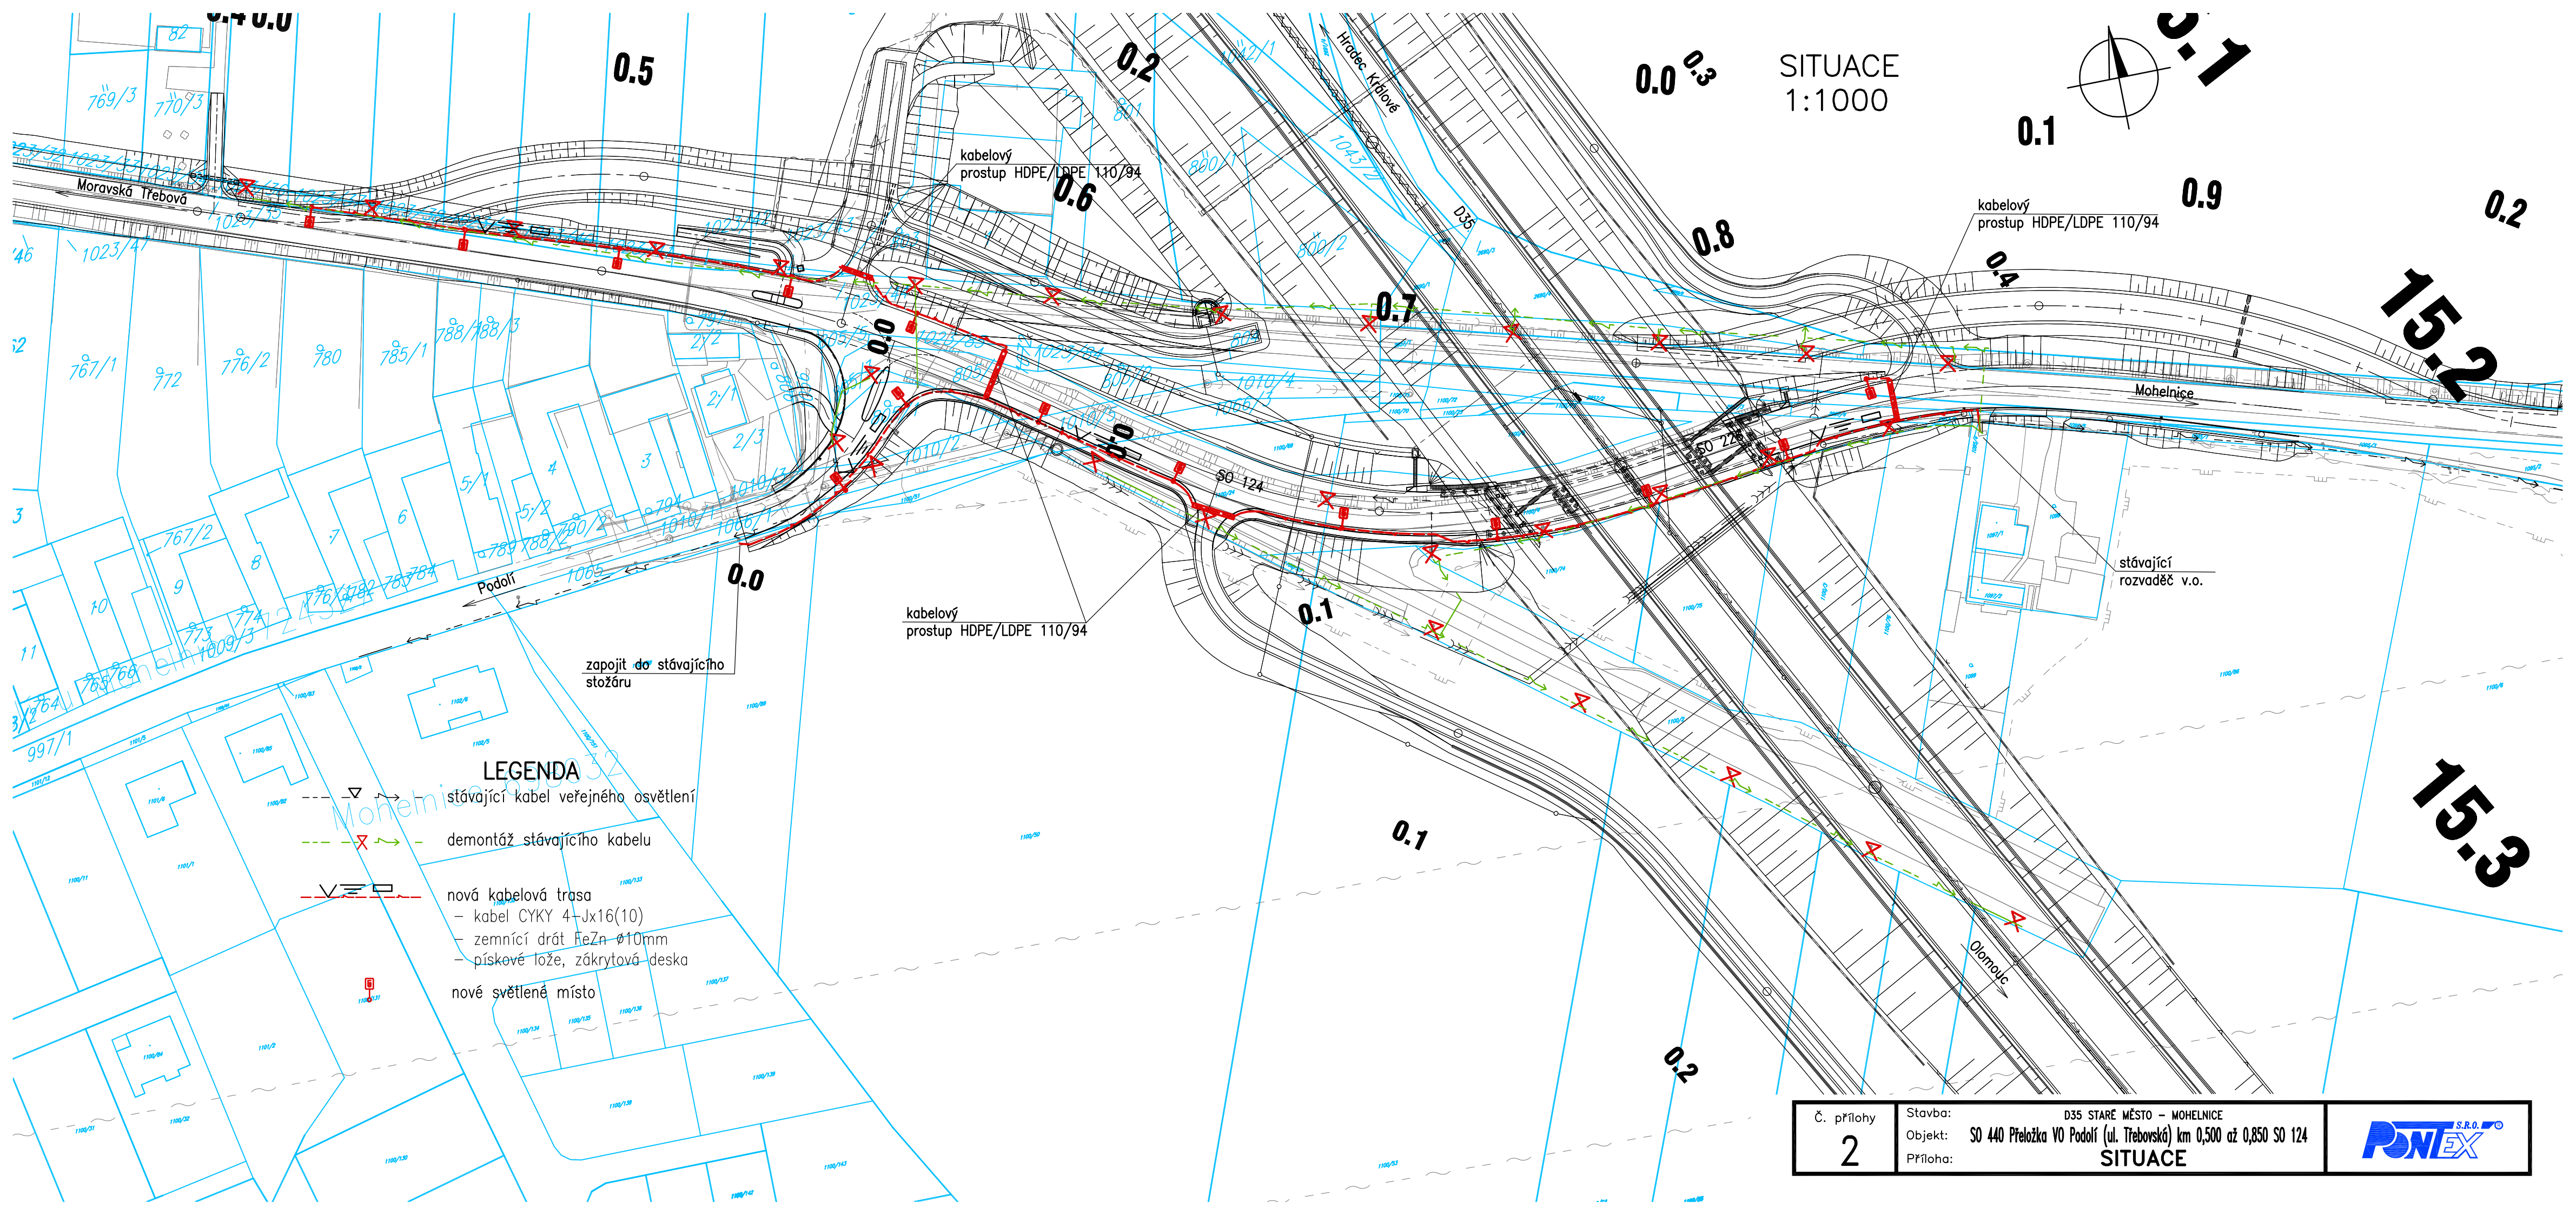

Č. přílohy	Stavba:	D35 STARÉ MĚSTO – MOHELNICE
2	Objekt:	SO 440 Přeložka VO Podolí (ul. Třebovská) km 0,500 až 0,850 SO 124
	Příloha:	SITUACE

PONTEX S.R.O.