SO 368.1 DEŠŤOVÁ USAZOVACÍ NÁDRŽ
M 1:100

ŘEZ:

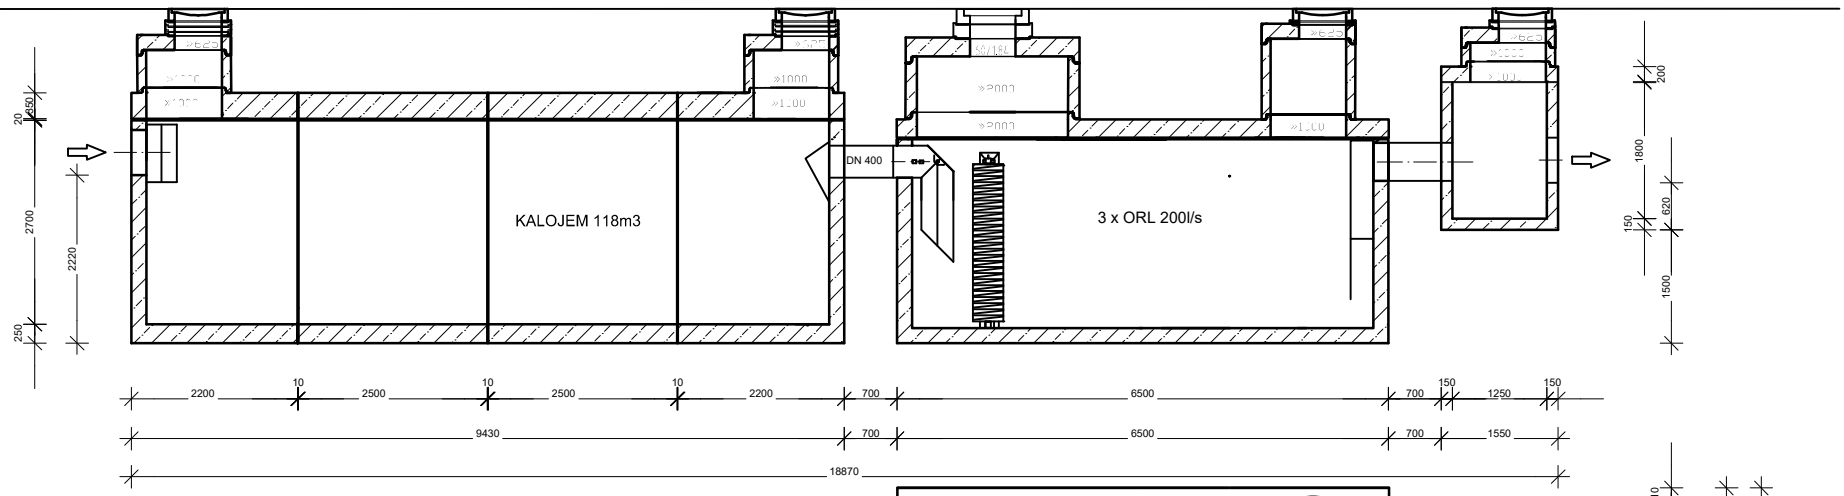

PŮDORYS:

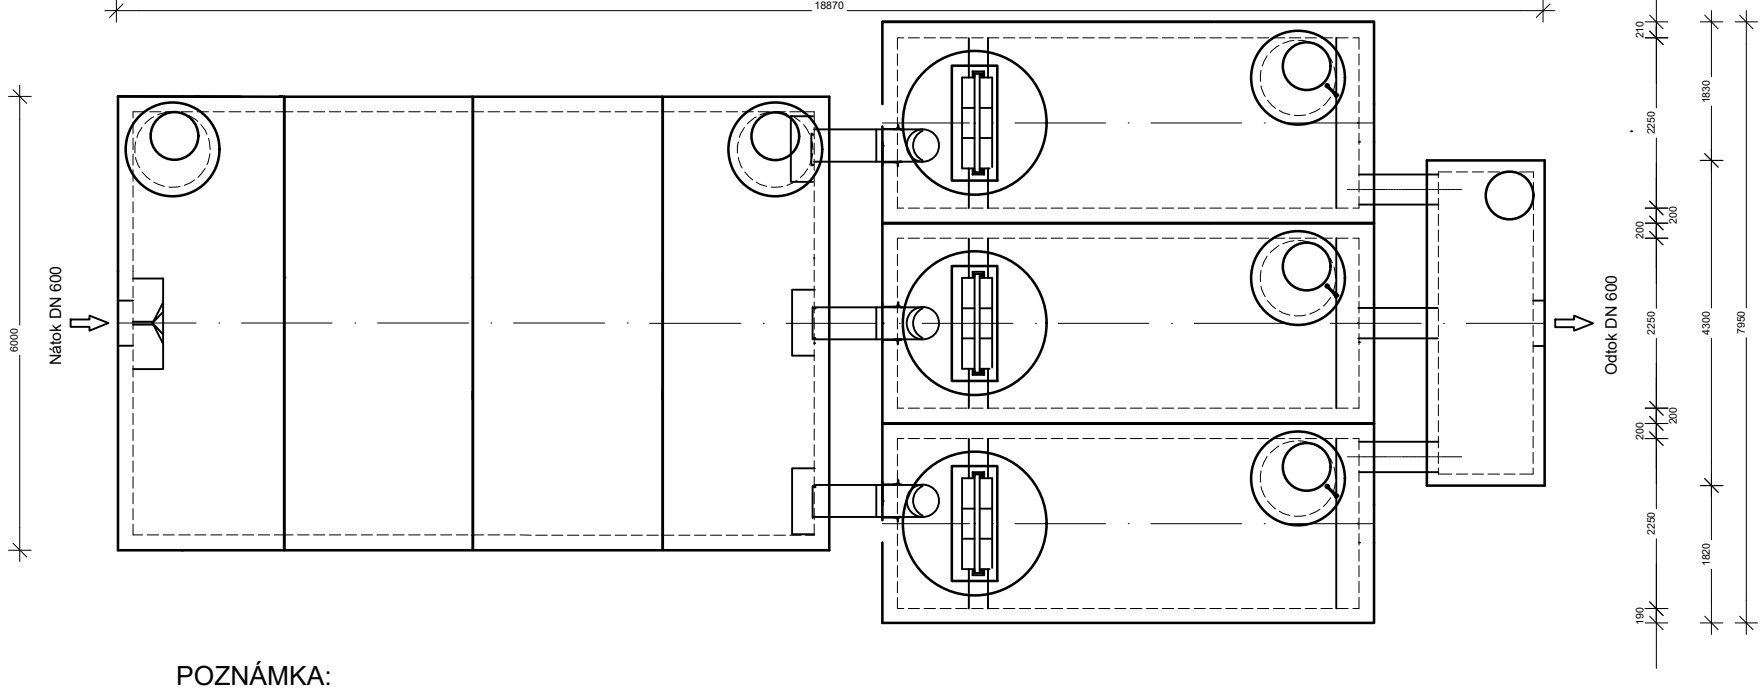

POZNÁMKA:
UVAŽOVANÝ TYP NÁDRŽE SE V DALŠÍCH STUPNÍCH PD MŮŽE MĚNIT