


SITUACE
SO 164.2
M 1:1000

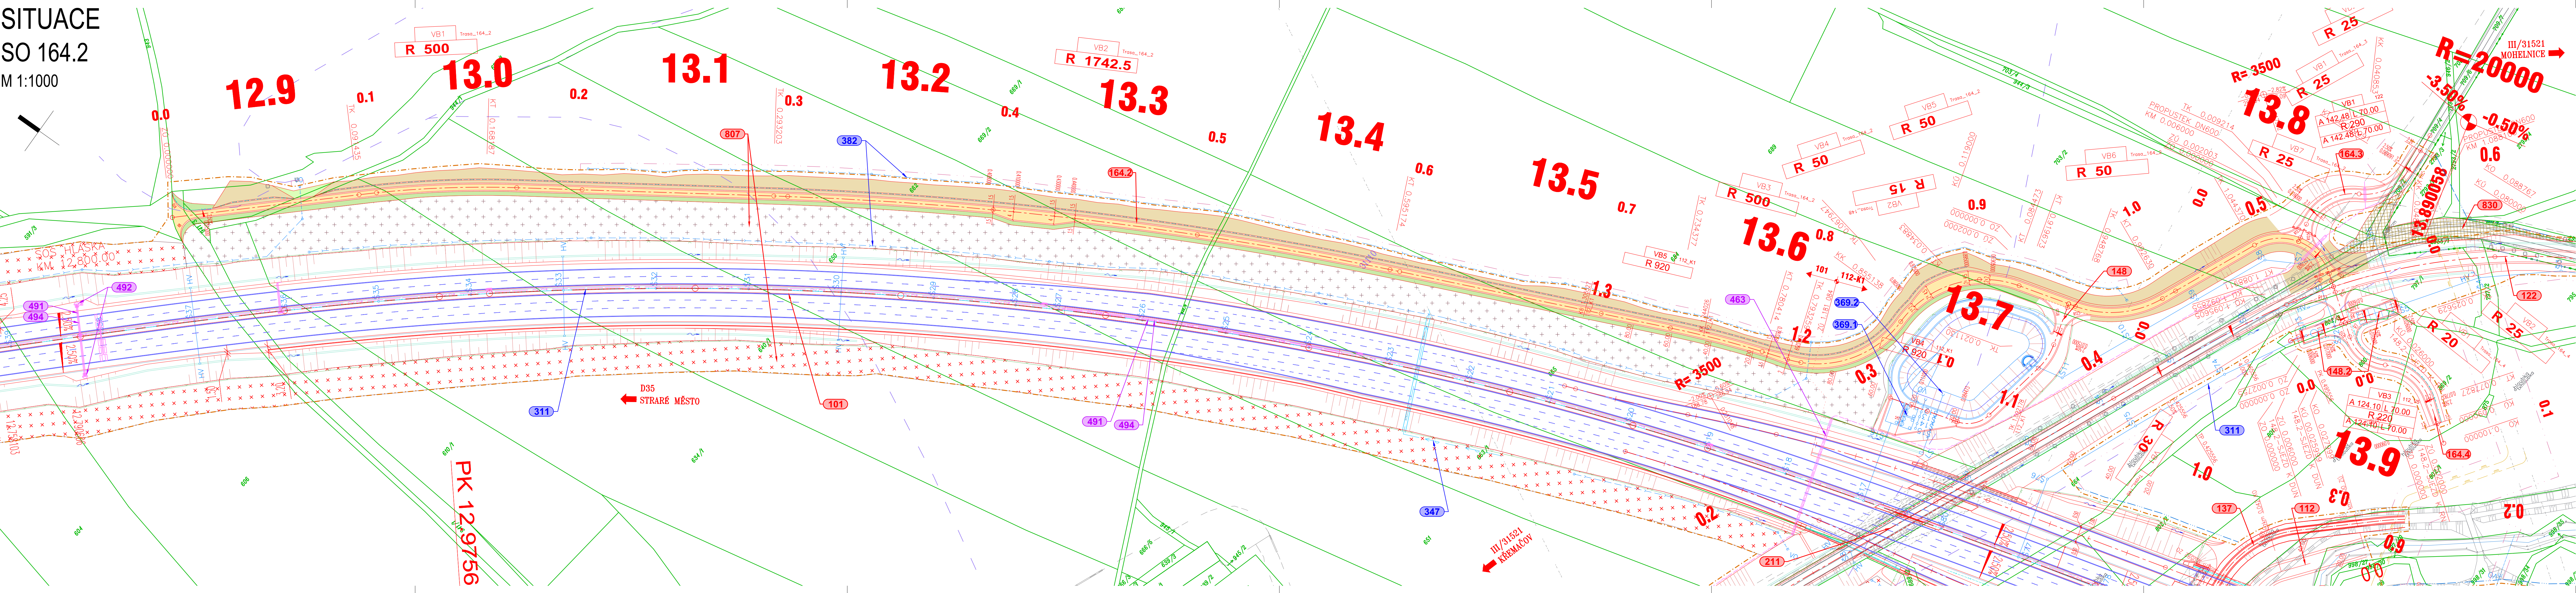

LEGENDA:

LEGENDA ČAR:

- OCHRANNÁ PÁSMA POZEMNÍCH KOMUNIKACÍ
- NAVROVANÉ KOMUNIKACE - NOVÝ STAV
- NOVÉ SVAHY SILNIČNÍHO TĚLESA
- STÁVAJÍCÍ STAV
- OCEROVÁ SVODIDLA
- NAVÁZUJÍCÍ STAVBY
- VODOROVNÉ DOPRAVNÍ ZNAČENÍ
- PŘÍKOPOVÁ TVÁRNICE
- DRENÁŽ / DRENÁŽNÍ SACHTICE
- VSAKOVACÍ ŽEBRA
- OPLOCENÍ
- ZÁBRADLÍ
- PROTIHLUKOVÁ STĚNA
- ČÍSLO STAVEBNÍHO OBJEKTU
- HORSKÁ VPUSŤ
- LAPAČ SPLAVNIN
- ULIČNÍ VPUSŤ
- SMĚR TOKU
- PŘÍČNÝ SKLON VOZOVKY
- HRANICE PARCEL KN
- HRANICE KATASTRÁLNÍCH ÚZEMÍ
- TRVALÝ ZÁBOR
- DOČASNÝ ZÁBOR DO 1 ROKU
- DOČASNÝ ZÁBOR NAD 1 ROK
- BPEJ
- SILNIČNÍ OCHRANNÉ PÁSMA
- HLAVNÍ VRSTEVNICE
- VEDLEJŠÍ VRSTEVNICE

LEGENDA PLOCH:

- ASFALTOVÁ VOZOVKA
- ZÁRUBNÍ A OPĚRNÉ ZDI
- NEZPEVNĚNÁ VOZOVKA
- ZÁMKOVÁ DLÁŽBA - CHODNÍK
- ZÁMKOVÁ DLÁŽBA - RELIEFNÍ
- ZÁMKOVÁ DLÁŽBA - POJÍZDNÁ
- ZVÝŠENÉ DOPRAVNÍ OSTRŮVKY
- KÁMEN DO BET. LOŽE
- NÁSYP
- TERENNÍ ÚPRAVY
- VÝKOP
- REKULTIVACE
- REKULTIVACE DOČASNÉHO ZÁBORU
- VEGETAČNÍ ÚPRAVY
- PLOCHY ZAŘÍZENÍ STAVENIŠTĚ A SKLÁDKY
- PŘEDPOKLADANÝ PRŮBĚH STÁVAJÍCÍ SIL. I/44

INŽENÝRSKÉ SÍTĚ STÁVAJÍCÍ

- KANALIZACE
- VODOVOD
- PLYN - VYSOKOTLAK
- SDĚLOVACÍ VEDENÍ
- SILOVÉ VEDENÍ NN
- SILOVÉ VEDENÍ VN

INŽENÝRSKÉ SÍTĚ NOVÉ

- KANALIZACE
- MELIORACE
- VODOVOD
- PLYN - VYSOKOTLAK
- SDĚLOVACÍ VEDENÍ
- SILOVÉ VEDENÍ NN
- SILOVÉ VEDENÍ VN

ČÁST D
VÝŠKOVÝ SYSTÉM BpV
SOUŘADNICOVÝ SYSTÉM S-JTSK

OBJEDNATEL PD: **ŘSD ČR**
ŘEDITELSTVÍ SILNIC A DALNIC
Na Pankráci 546/56
140 00 Praha 40
IČO: 659 93 390
Číslo smlouvy: 14PT-000556

ZHOTOVITEL PD: **SUDOP GROUP_Velké projekty_RS**
DOPRAVOVÝ PROJEKT BRNO
VPU DECO PRAHA a.s.
VPU DECO PRAHA a.s.
PUDIS
SUDOP PRAHA

Zastoupené společnosti:
VPU DECO PRAHA a.s.
Podbabská 1014/20
160 00 Praha 6
IČO: 601 93 280

HLAVNÍ INŽENÝR PROJEKTU: ING. JAN HRACHOVEC

ŘEDITEL ATELIERU	ING. VLADIMÍR NAVRÁTIL	DOPRAVOVÝ PROJEKT BRNO	Kounicova 271/13, 602 00 BRNO
HLAVNÍ INŽENÝR PROJEKTU	ING. JAN HRACHOVEC	DATUM	04/2020
ZODPOVĚDNÝ PROJEKTANT	ING. IVO KIŠŠ	FORMÁT	x A4
VYPRACOVAL	ING. VERONIKA TILHONOVÁ	MĚŘÍTKO	1:1000
KONTROLOVAL	ING. VLADIMÍR NAVRÁTIL	Č. ZAKÁZKY	19-003-A1-DUR
NÁZEV AKCE	D35 STARÉ MĚSTO - MOHELNICE, DÚR, IČ vč. zaměření	ÚČEL	DÚR
ČÁST	D.1 STAVEBNÍ ČÁST, D.1.1 OBJEKTY POZEMNÍCH KOMUNIKACÍ	Č. SOUPRAVY	ČÁST
OBJEKT	SO 164.2 PŘÍSTUPY NA POZEMKY V K.Ú. KŘEMAČOV, ČÁST 2	Č. SOUPRAVY	ČÁST
PŘÍLOHA	SITUACE	Č. SOUPRAVY	ČÁST
DOKUMENTACE LZE UŽÍVAT POUZE VE SMYSLU PŘÍSLUŠNÉ SMLOUVY O DÍLO VYNES. O JEHO ČÁSTI MŮŽE BYTI KOPÍROVÁN NEBO JINÝM ZPŮSOBEM ROZŠŘOVÁN POUZE PO PŘEDCHOZÍM SOUHLASÍ DOPRAVOVÝ PROJEKT BRNO a.s.		D.1.1	164.2.2