


LEGENDA INŽENÝRSKÝCH SÍŤÍ :

podzemní:

- stávající plynovod VTL
- stávající plynovod VTL nůšený
- navýžený VTL plynovod
- systém DŠ-SOS - kabelové vedení (491)
- Odvodnění MUK - jlh (316)

LEGENDA :

- projektovaná dálnice D35
- 512 - PŘELOŽKA VTL PLYNOVODU DN200 v km 17,184

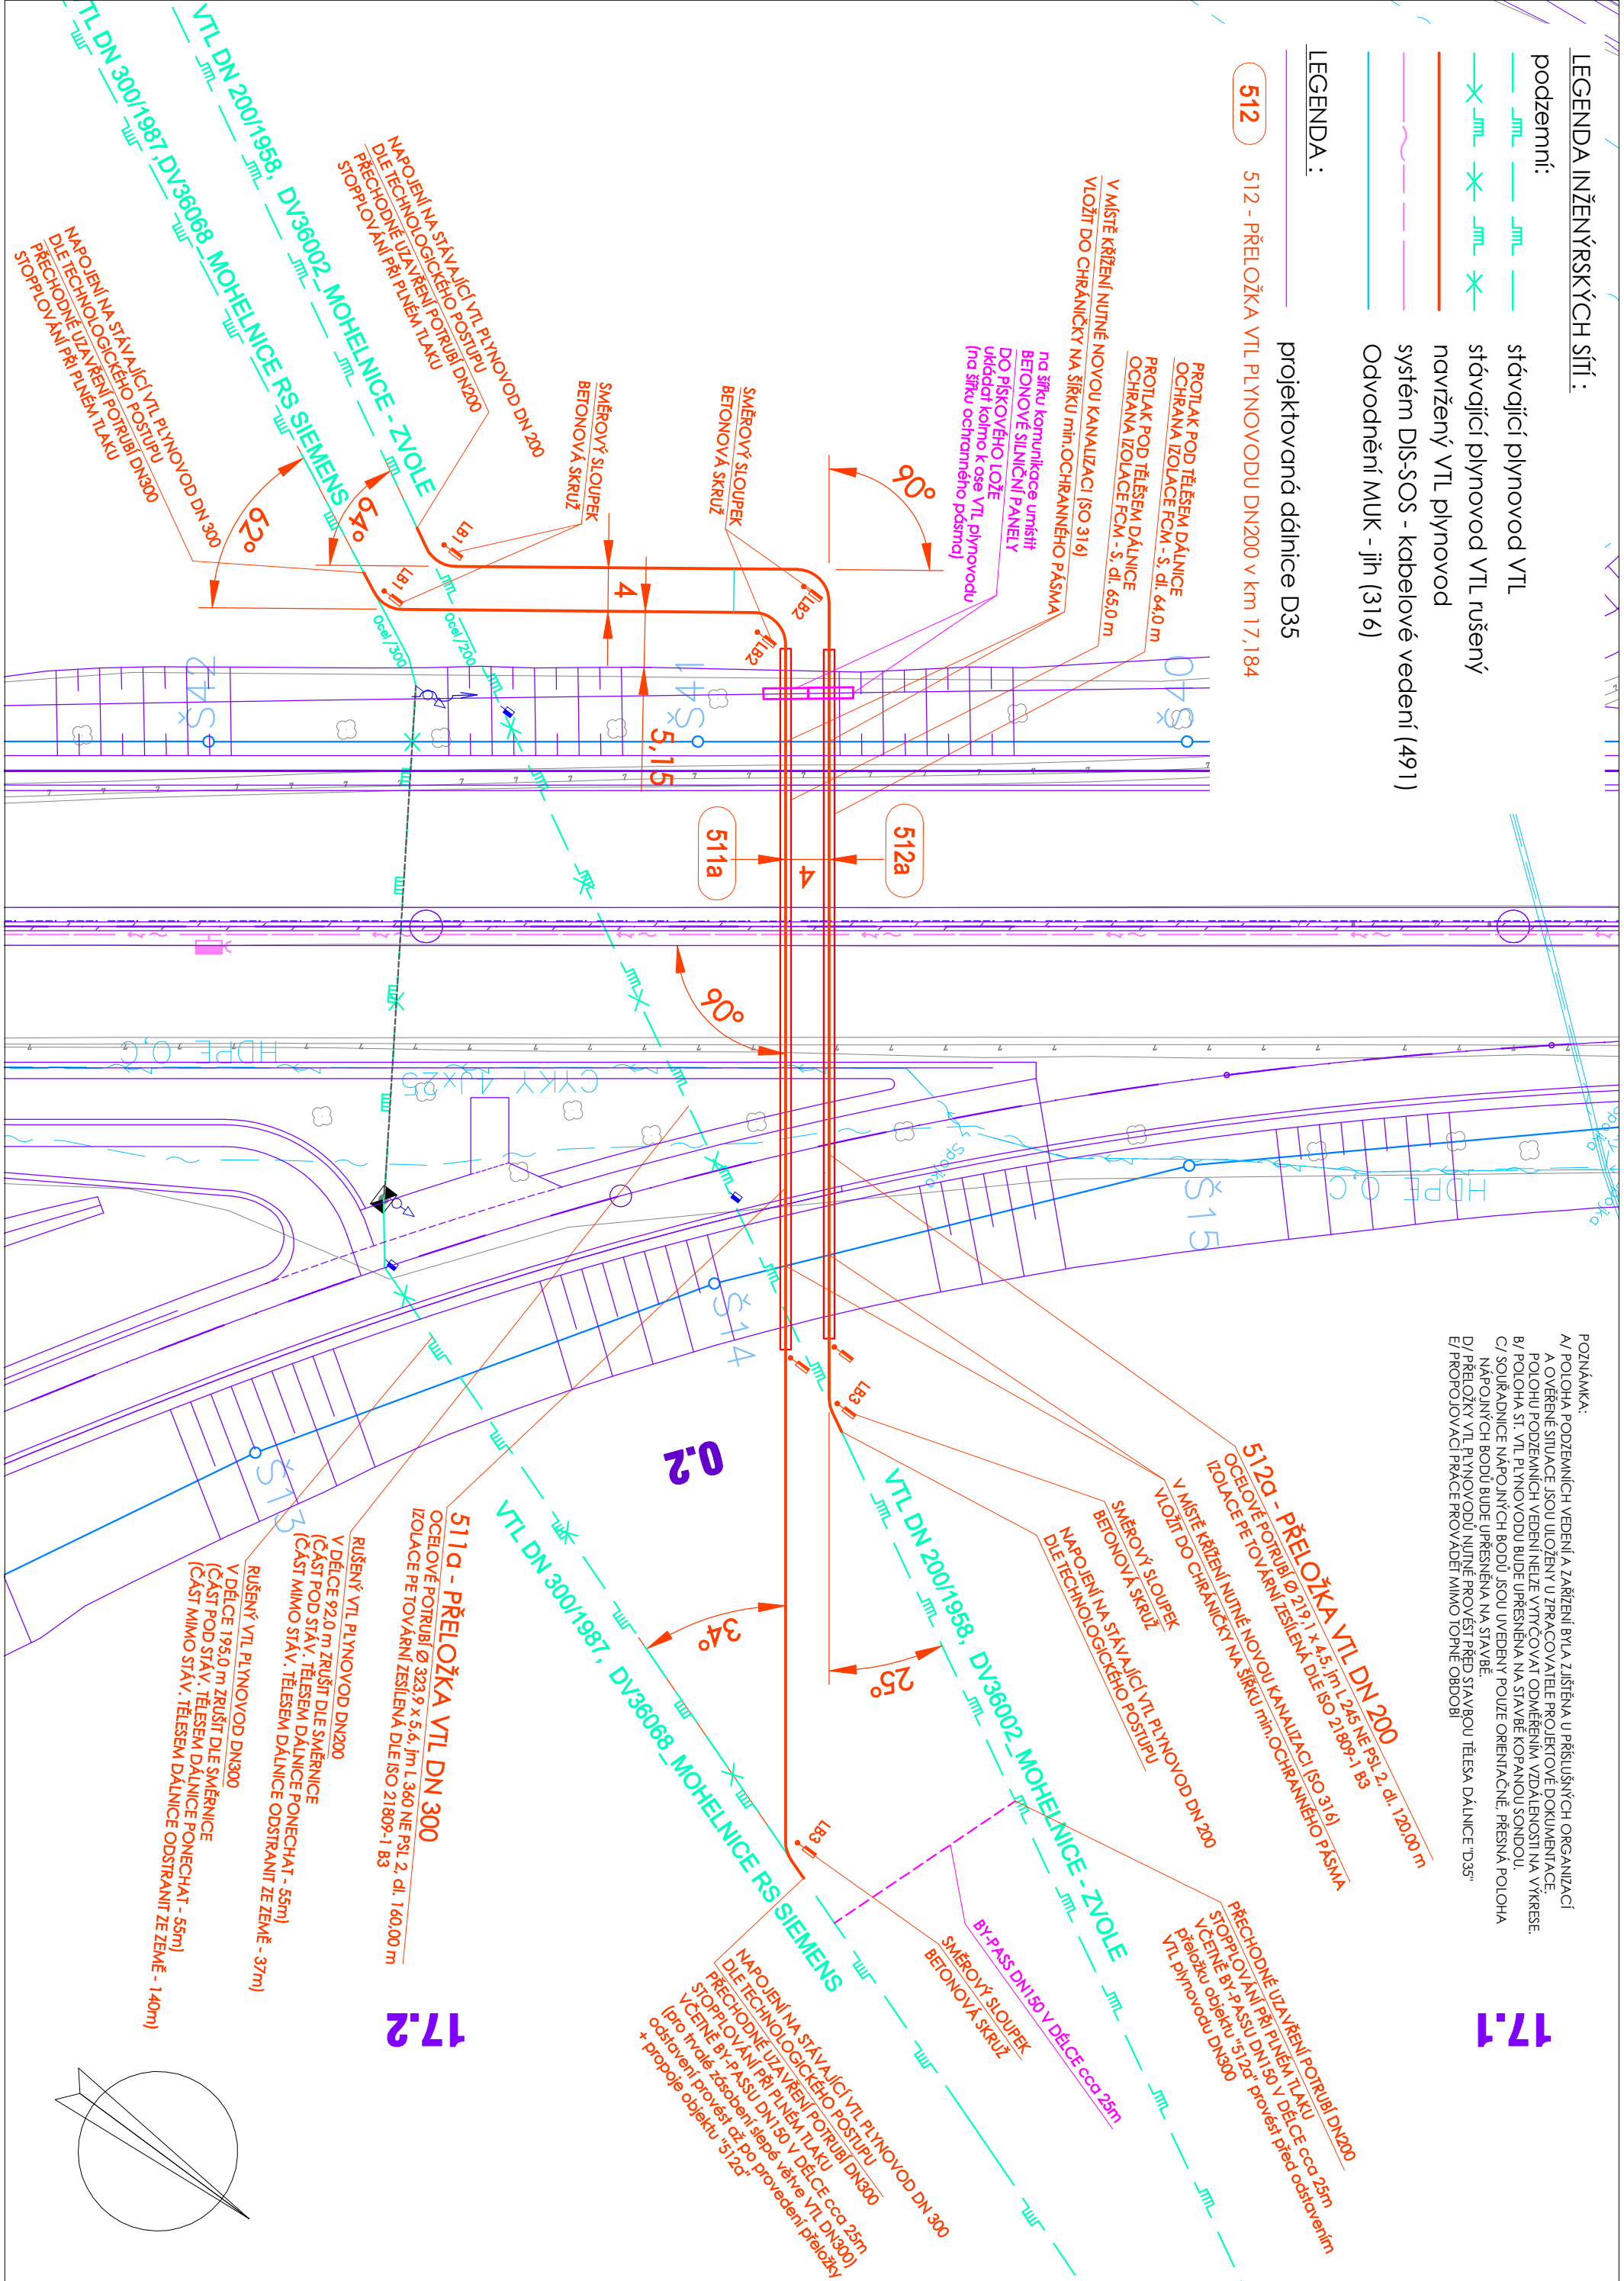

POZNÁMKY:
A/ POLOHA PODZEMNÍCH VEDENÍ A ZÁŘEŽÍ BYLA ZJIŠTĚNA U PŘÍSLUŠNÝCH ORGANIZACÍ
A O VĚRNÉ SITUACE JESOU ULOŽENY U PRACOVATELE PROJEKTOVÉ DOKUMENTACE
B/ POLOHA ST. VTL PLYNOVODU BUDE UPRVĚNÁ NA STAVĚ KOPANOU SONDOU.
C/ SOUŘADNICE NÁPOJNÝCH BODŮ JSOU UVEDENY POULZE OŘENÍACNĚ PŘESNÁ POLOHA
D/ PŘELOŽKY VTL PLYNOVODU NUTNĚ PROVESTI PŘED STAVBOU TĚLESA DÁLNICE D35
E/ PROPOJOVACÍ PRÁCE PROVÁDELI MIMO JINÉHO ODBORU

ČÁST D

VÝŠKOVÝ SYSTÉM Bpv

SOUŘADNICOVÝ SYSTÉM S-JTSK

OBJEDNATEL PD



ŘEDITELSTVÍ SILNIC A DÁLNIC ČR

ŘEDITELSTVÍ SILNIC A DÁLNIC
Na Pankraci 546/56
140 00 Praha 40
IČO: 659 93 390
Číslo smlouvy: 14P71-000556

ZHOTOVITEL PD

SUDOP GROUP Velké projekty RS



Zastoupené společností
VPU DECO PRAHA a.s.
Podbabská 1014/20
160 00 Praha 6
IČO: 601 93 280



HLAVNÍ INŽENÝR PROJEKTU

ING. JAN HRACHOVEC

ŘEDITEL ATLETERU	MARTIN BUČEK	PLVN PROJEKT 
HLAVNÍ INŽENÝR PROJEKTU	ING. JAN HRACHOVEC	
ZODPOVĚDNÝ PROJEKTANT	ING. P. MČUJNEK	
VYPRACOVAL	ING. P. MČUJNEK	
KONTROLOVAL	ING. VLADIMÍR NAVRÁTIL	
NÁZEV AKCE	D35 STARÉ MĚSTO - MOHELNICE, DŮR, IČ vč. zaměření	
ČÁST	D.1 STAVEBNÍ ČÁST, D.1. MOSTNÍ OBJEKTY A ZDI	
OBJEKT	512 - PŘELOŽKA VTL PLYNOVODU DN200 v km 17,184	
PŘÍLOHA	SITUACE	
POZNÁMKA: ÚZEMNÍ ROZLOŽENÍ JE SPOJENÍ PŘESKOKU SUDOVÉHO O RÁD. VÝŠKĚ 0,2 AHO DLE 401/2016 SPOJENÍ VĚSTVY VĚSTVY AHO PŘESKOKU SUDOVÉHO DOKUMENTACE JE ULOŽENÁ POULZE VE SMĚRU PŘEDLOŽENÉ SMLUVY O DÍLO, VYKRES, Č. AHO DŮR, MŮŽE BÝT DOPROVÁZEN MĚRO JINÝ ZPŮSOBEM ROZŠÍŘENÝM POULZE PO PŘEDLOŽENÍ SOUHLASÍ DOPRAVOPROJEKT BRNO a.s.