


VZOROVÝ PŘÍČNÝ ŘEZ

M 1:50

0,950000

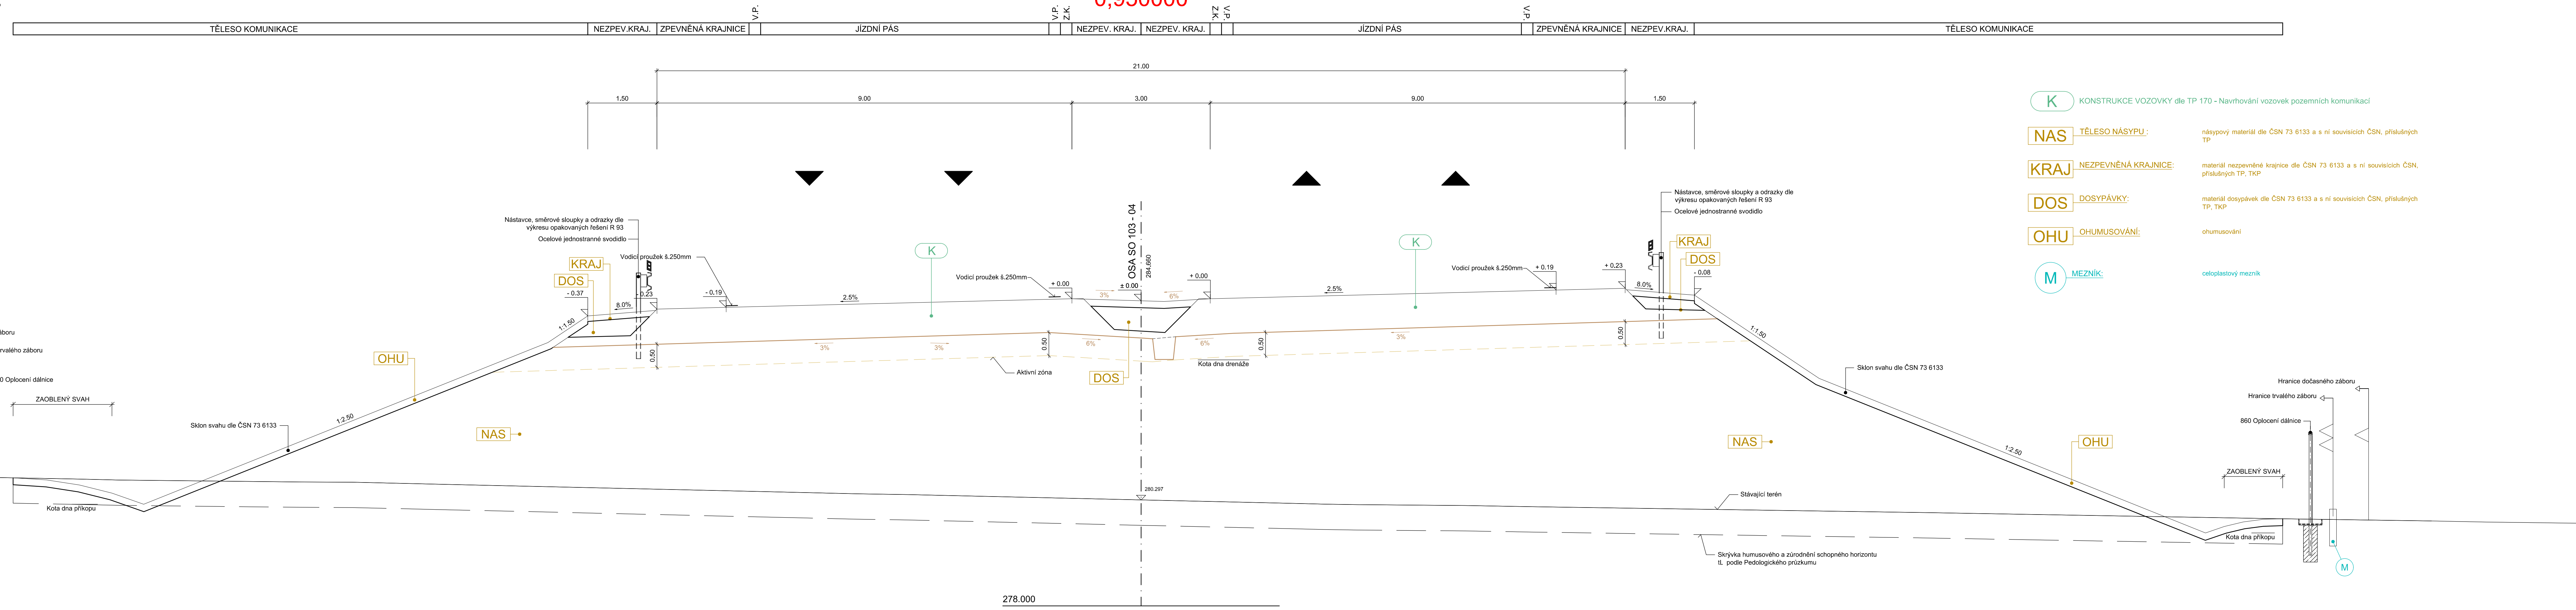

- K** KONSTRUKCE VOZOVKY dle TP 170 - Navrhování vozovek pozemních komunikací
- NAS** TĚLESO NÁSYPU: násypový materiál dle ČSN 73 6133 a s ní souvisejících ČSN, příslušných TP
- KRAJ** NEZPEVNĚNÁ KRAJNICE: materiál nezpevněné krajnice dle ČSN 73 6133 a s ní souvisejících ČSN, příslušných TP, TKP
- DOS** DOSYPÁVKY: materiál dosypávek dle ČSN 73 6133 a s ní souvisejících ČSN, příslušných TP, TKP
- OHU** OHUMUSOVÁNÍ: ohumusování
- M** MEZNIK: celoplastový mezník

ČÁST D

VÝŠKOVÝ SYSTÉM Bpv SOUŘADNICOVÝ SYSTÉM S-JTSK

OBJEDNATEL PD	ŘEDITELSTVÍ SILNIC A DÁLNIC Na Pankráči 546/56 140 00 Praha 40 IČO: 659 93 390
Číslo smlouvy: 14PT-000556	

ZHOTOVITEL PD	SUDOP GROUP_Velké projekty_RS Zastoupené společností VPÚ DECO PRAHA a.s. Podbabská 1014/20 160 00 Praha 6 IČO: 601 93 280
HLAVNÍ INŽENÝR PROJEKTU	ING. JAN HRACHOVEC

ŘEDITEL ATELÉRU	ING. VLADIMÍR NAVRÁTIL	DOPRAVOPROJEKT BRNO Kounicova 271/13, 602 00 BRNO	
HLAVNÍ INŽENÝR PROJEKTU	ING. JAN HRACHOVEC		
ZODPOVĚDNÝ PROJEKTANT	ING. IVO KÍŠŠ		
VYPRACOVAL	ING. MARTÍN VENCIL		
KONTROLOVAL	ING. VLADIMÍR NAVRÁTIL		
NÁZEV AKCE	D35 STARÉ MĚSTO - MOHELNICE, DŮR, IČ vč. zaměření	DATUM	04/2020
ČÁST	D.1 STAVEBNÍ ČÁST, D.1.1 OBJEKTY POZEMNÍCH KOMUNIKACÍ	FORMÁT	7 x A4
OBJEKT	SO 103 - ZÁRODEK SILNICE I/44 MOHELNICE - VLACHOV	MĚŘÍTKO	1:50
PRÍLOHA	VZOROVÝ PŘÍČNÝ ŘEZ	Č. ZAKÁZKY	19-003-A1-DUR
		ÚČEL	DŮR
		Č. SOUPRAVY	ČÁST
		D.1.1	PŘÍLOHA
			103.4

DOCUMENTAZI LIE UŽIŤ POUZE KE SPSU PRÍSLUŠNÉ SMLOUVY O DÍLO. VÝKRES, O JEHO ČÁSTI, MOŽE BYŤ KOPÍROVANÁ NEBO JINOU PŮSOBNOU ROZŠÍŘENÁ POUZE POU PŘEDCHŮZIM SOUHLASÍM DOPRAVOPROJEKT BRNO a.s.