


DRUH PŮVCHU ÚZEMÍ: NEPLOD. PŮDA
 KATASTRÁLNÍ ÚZEMÍ: VOZOVKA
 KRAJ: OLOMOUCKÝ

MOHELNICE	ORNÁ PŮDA
KŘEMAČOV	

PODÉLNÝ PROFIL
 M 1:1000/100
 SO 103 ZÁRODEK SILNICE I/44 MOHELNICE - VLACHOV

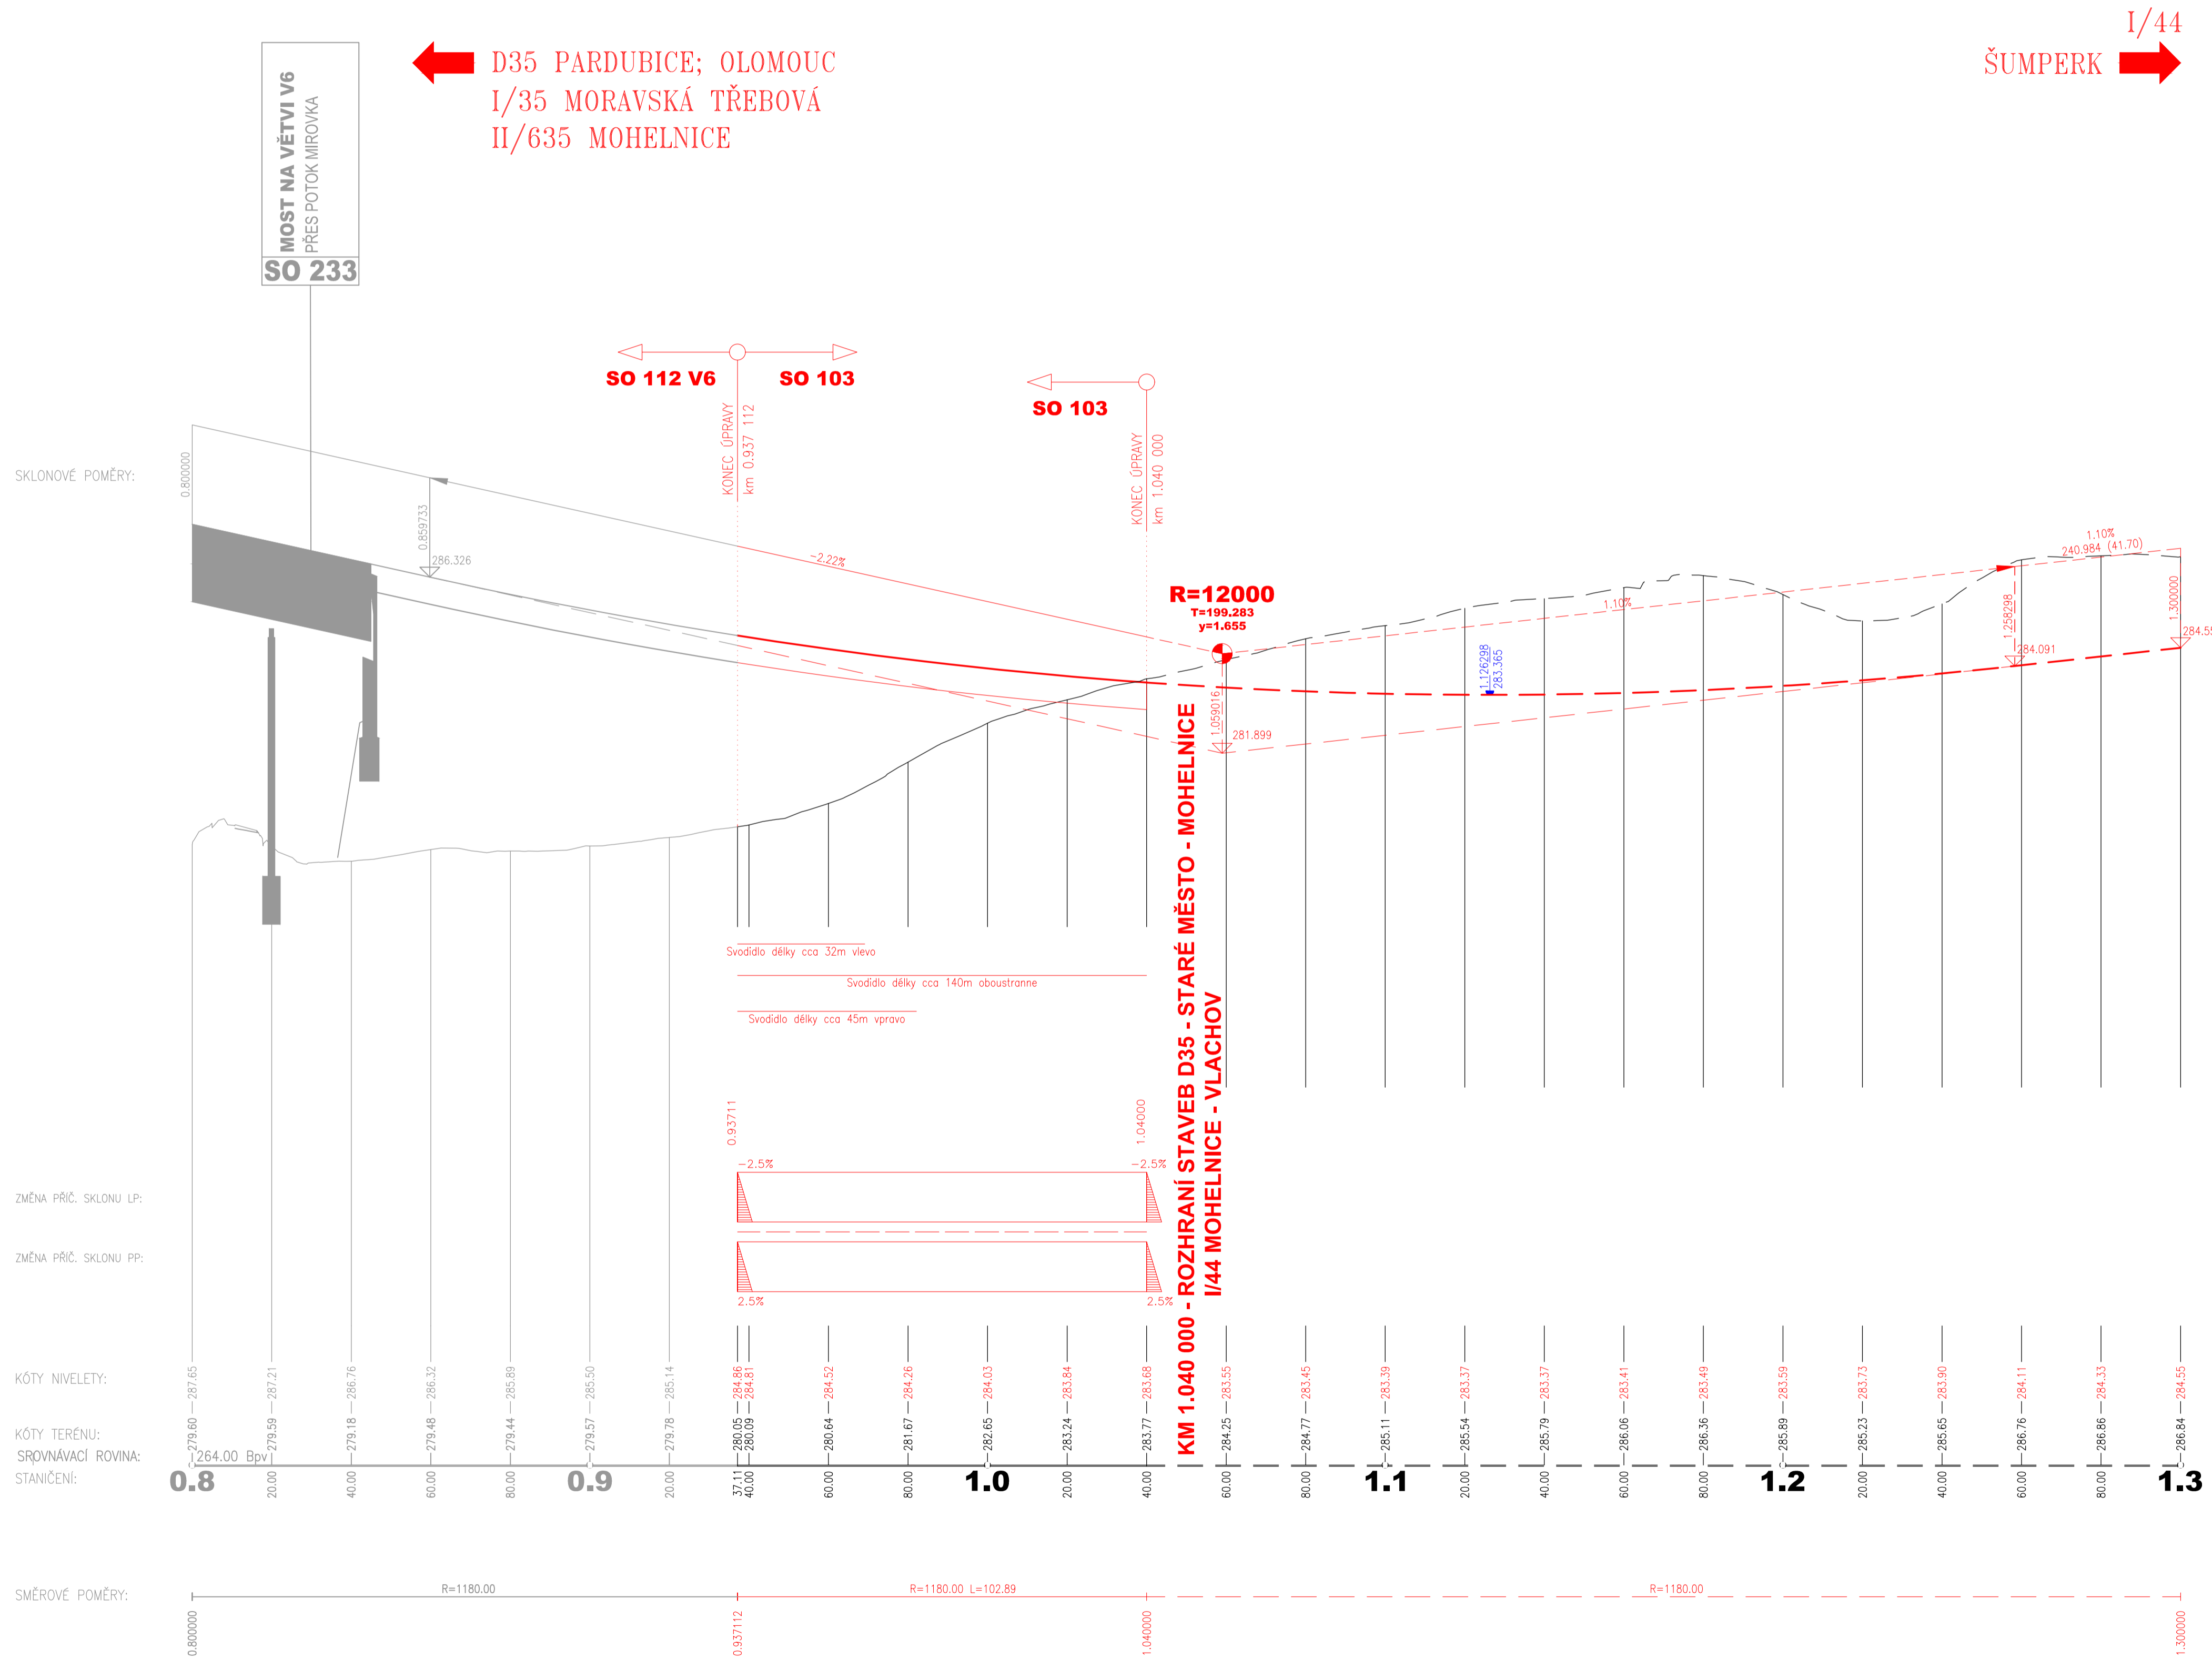

← D35 PARDUBICE; OLOMOUC
 I/35 MORAVSKÁ TŘEBOVÁ
 II/635 MOHELNICE

I/44
 ŠUMPERK →

ČÁST D

VÝŠKOVÝ SYSTÉM BpV SOUŘADNICOVÝ SYSTÉM S-JTSK

OBJEDNATEL PD	ŘEDITELSTVÍ SILNIC A DALNIC Na Pankráci 546/56 140 00 Praha 40 IČO: 659 93 390
	Číslo smlouvy: 14PT-000556

ZHOTOVITEL PD	SUDOP GROUP_Velké projekty_RS DOPRAVOVÝ PROJEKT BRNO	Zastoupené společností VPJ DECO PRAHA a.s. Podbabská 1014/20 160 00 Praha 6 IČO: 601 93 280
	VPJ DECO PRAHA a.s.	
	PUDIS	SUDOP PRAHA
HLAVNÍ INŽENÝR PROJEKTU	ING. JAN HRACHOVEC	

ŘEDITEL ATELIERU	ING. VLADIMÍR NAVRÁTIL	DOPRAVOVÝ PROJEKT BRNO Kounicova 271/13, 602 00 BRNO	
HLAVNÍ INŽENÝR PROJEKTU	ING. JAN HRACHOVEC		
ZODPOVĚDNÝ PROJEKTANT	ING. IVO KISS		
VYPRACOVAL	ING. MARTIN VENCIL		
KONTROLOVAL	ING. VLADIMÍR NAVRÁTIL		
NÁZEV AKCE	D35 STARÉ MĚSTO - MOHELNICE, DŮR, IČ vč. zaměření	DATUM	04/2020
ČÁST	D.1 STAVEBNÍ ČÁST, D.1.1 OBJEKTY POZEMNÍCH KOMUNIKACÍ	FORMÁT	8 x A4
OBJEKT	SO 103 - ZÁRODEK SILNICE I/44 MOHELNICE - VLACHOV	MĚŘÍTKO	1:1000/100
PRÍLOHA	PODÉLNÝ PROFIL	Č. ZAKÁZKY	19-003-A1-DUR
		ÚČEL	DŮR
		Č. SOUPRAVY	ČÁST
			PRÍLOHA
			D.1.1
			103.3

DOKUMENTACE LZE UŽÍVAT POUZE VE SMYSLU PŘÍSLUŠNÉ SMLOUVY O DÍLO VYKRES. O JEHO ČÁSTI, MŮŽE BYT KOPÍROVÁN NEBO JINÝM ZPŮSOBEM ROZŠŘŮVÁN POUZE PO PŘEDCHOZÍ SOHLASĚ DOPRAVOVÝ PROJEKT BRNO a.s.