

# OSA 110

PŘIVADĚČ I/35

SO104 SO110

D35 PARDUBICE

SKLONOVÉ POMĚRY:

MĚŘITKA:  
1: 2000, 1: 200.

KÓTY NIVELETY:


KÓTY TERÉNU:

SROVNÁVACÍ ROVINA:

STANIČENÍ:

VZDÁLENOST PŘ. ŘEZŮ:

SMĚROVÉ POMĚRY:

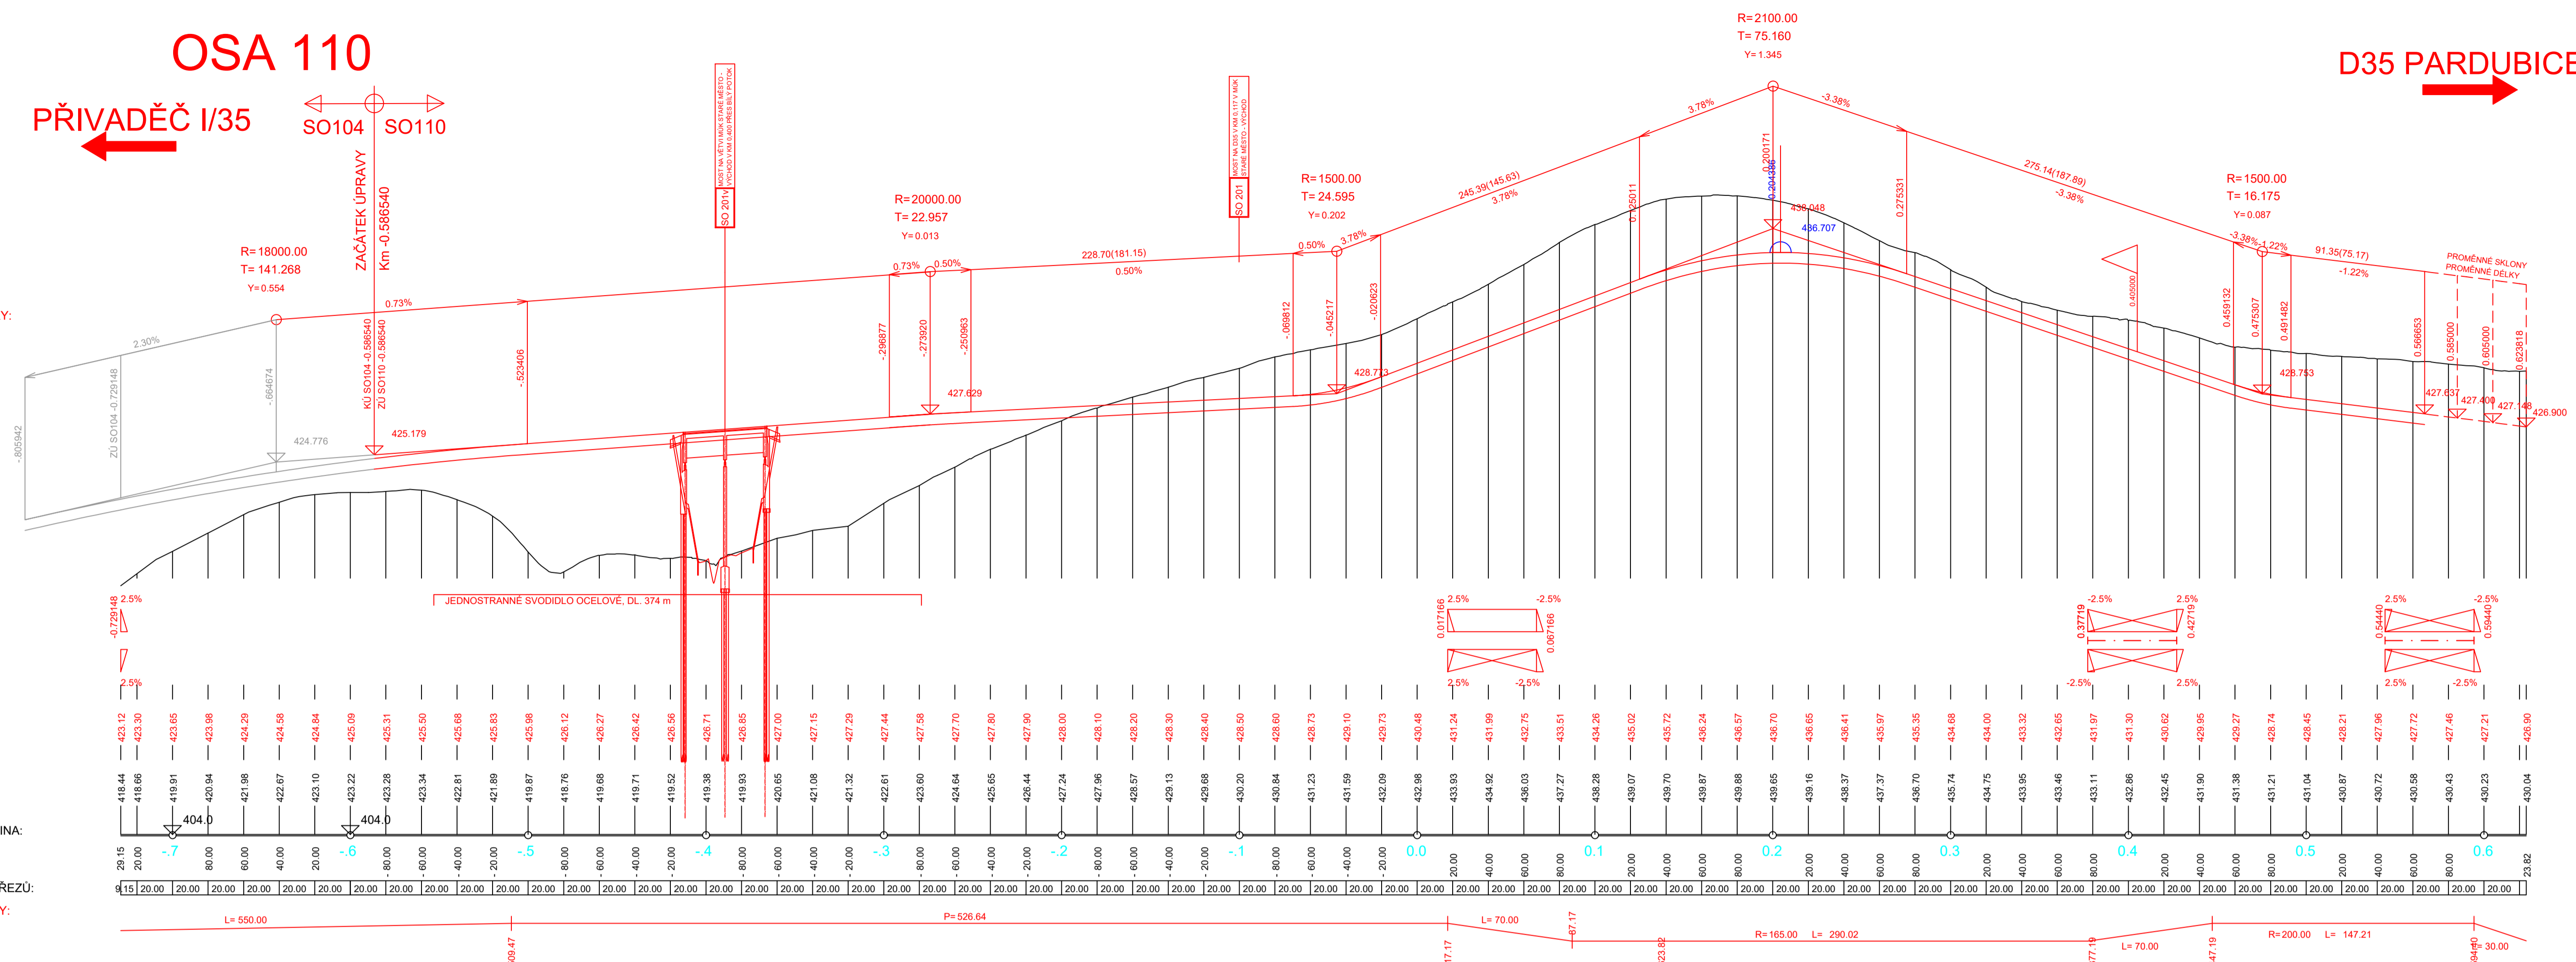

# OSA 110B

PŘIVADĚČ I/35

SO104 SO110

D 35 OLOMOUC

# 110C

D35 OLOMOUC

PŘIVADĚČ I/35

SKLONOVÉ POMĚRY:

MĚŘITKA:  
1: 2000, 1: 200.

KÓTY NIVELETY:


KÓTY TERÉNU:

SROVNÁVACÍ ROVINA:

STANIČENÍ:

VZDÁLENOST PŘ. ŘEZŮ:

SMĚROVÉ POMĚRY:

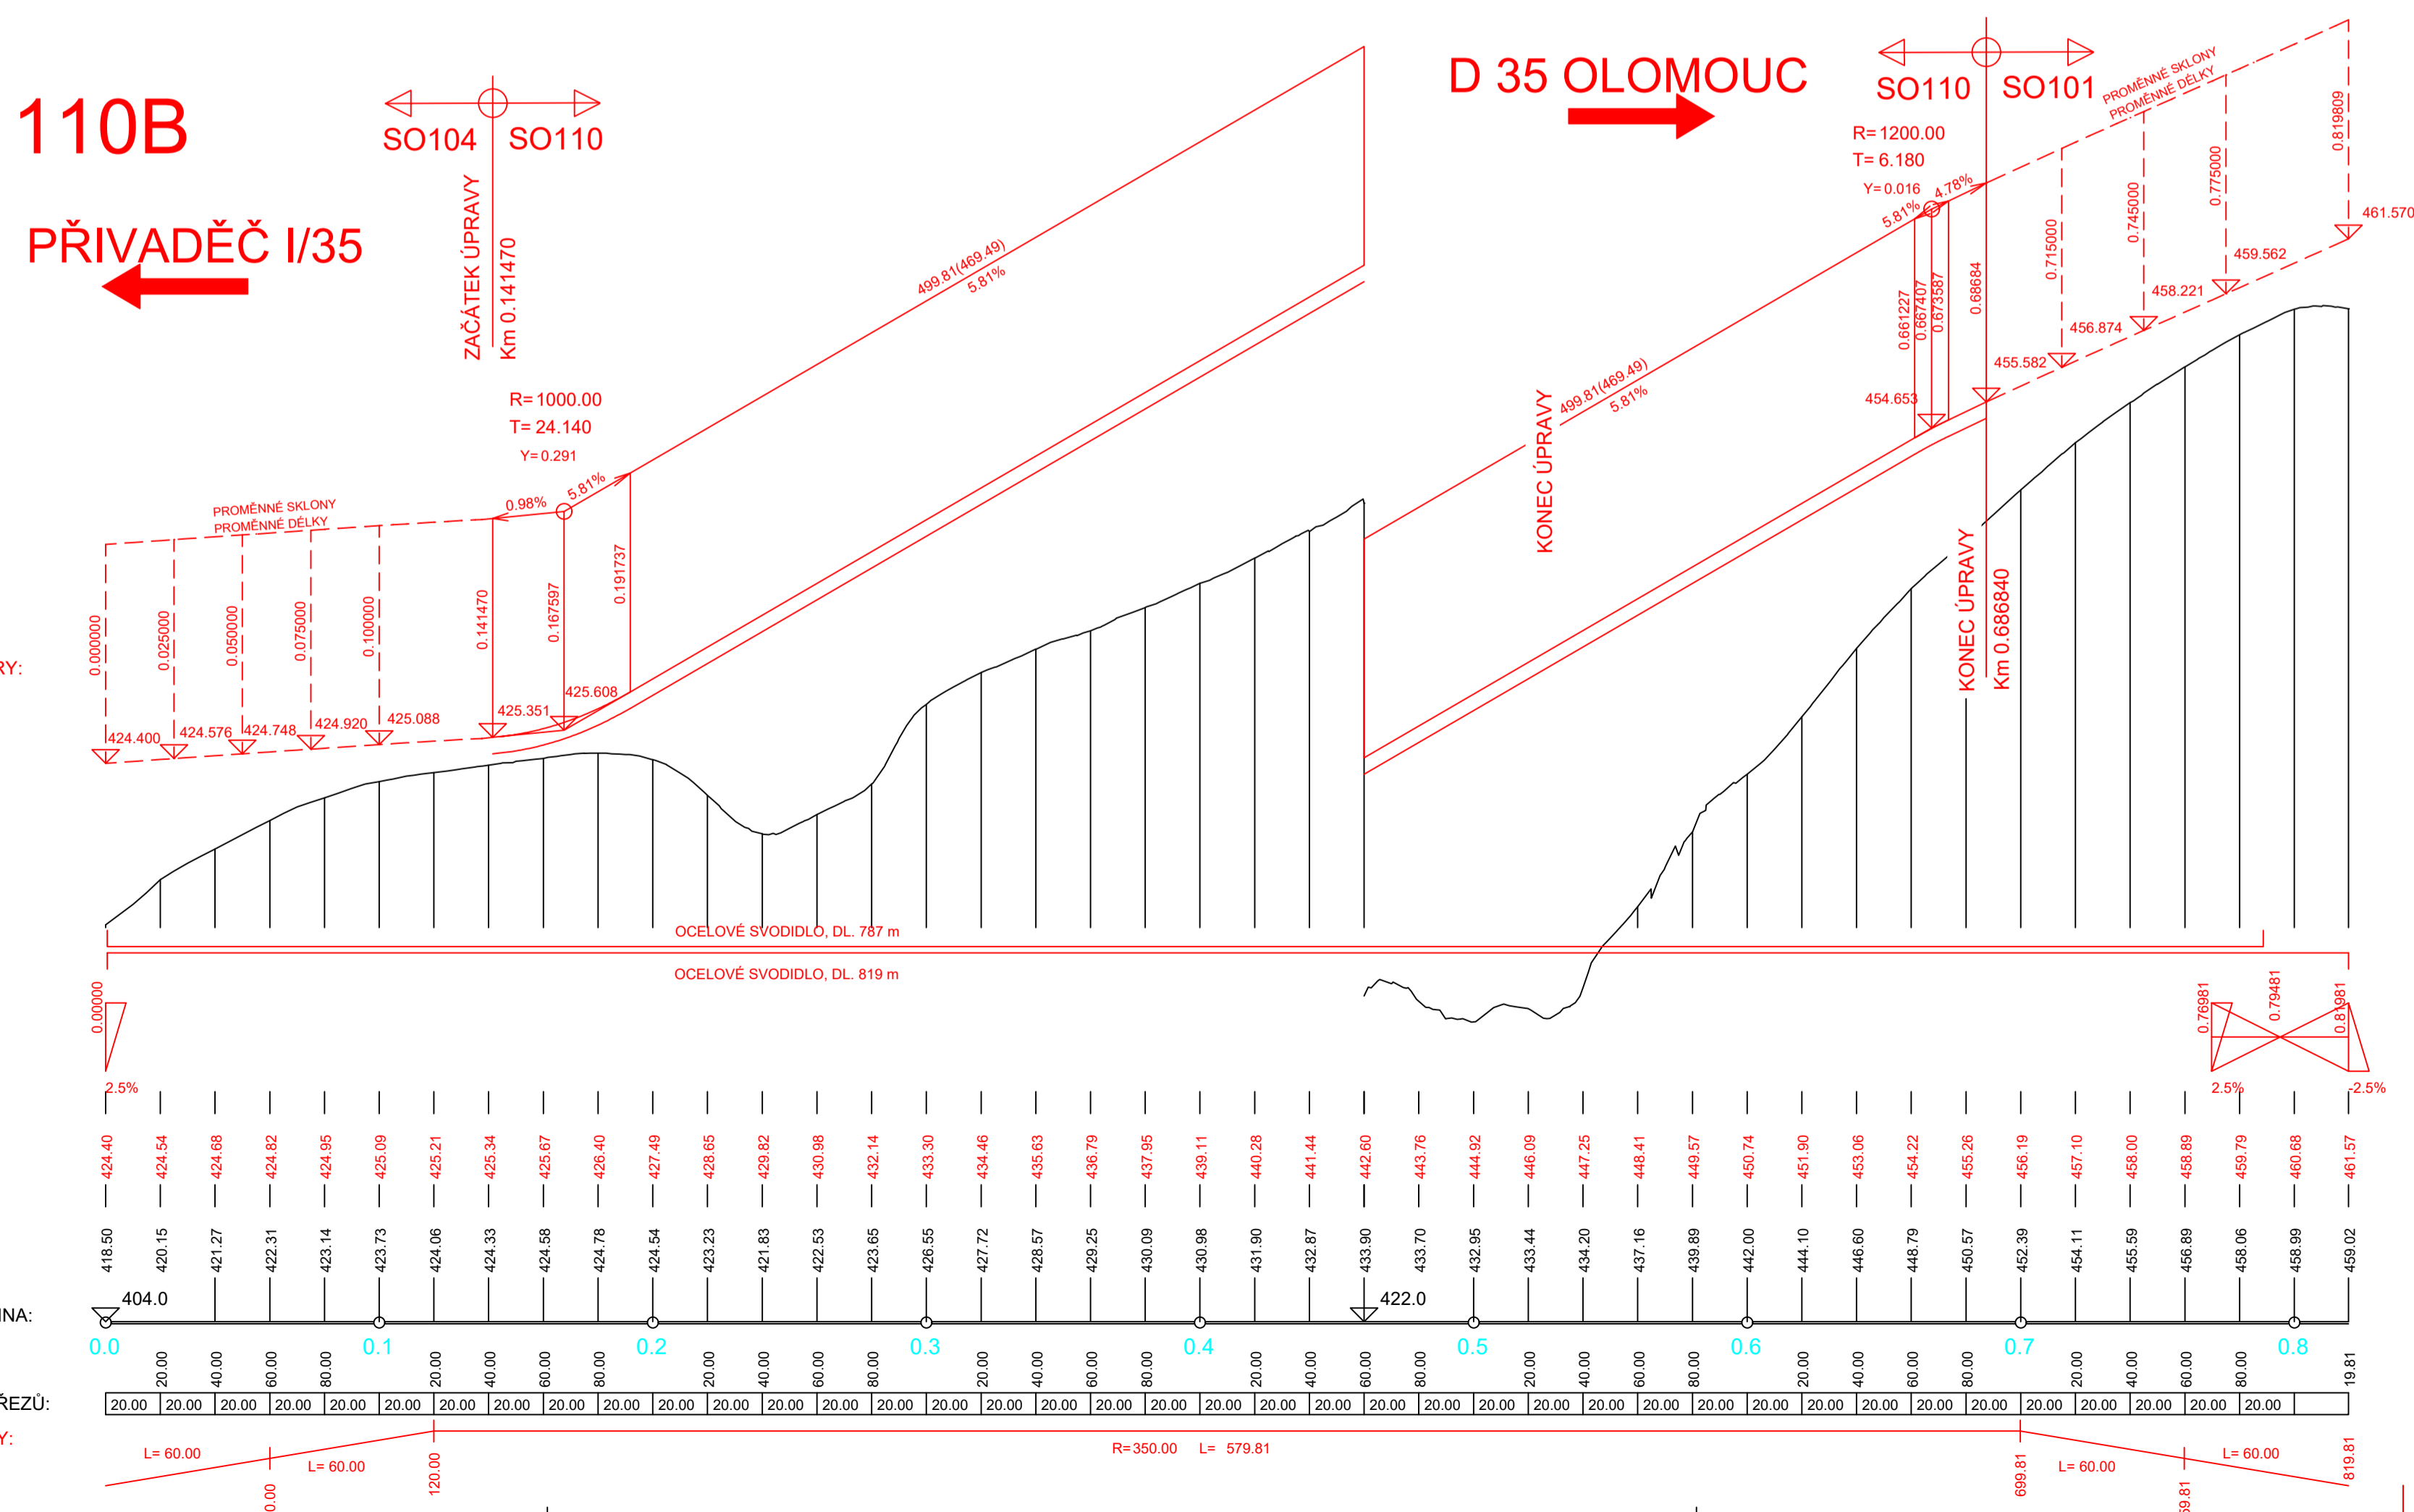

SKLONOVÉ POMĚRY:

MĚŘITKA:  
1: 2000, 1: 200.

KÓTY NIVELETY:


KÓTY TERÉNU:

SROVNÁVACÍ ROVINA:

STANIČENÍ:

VZDÁLENOST PŘ. ŘEZŮ:

SMĚROVÉ POMĚRY:

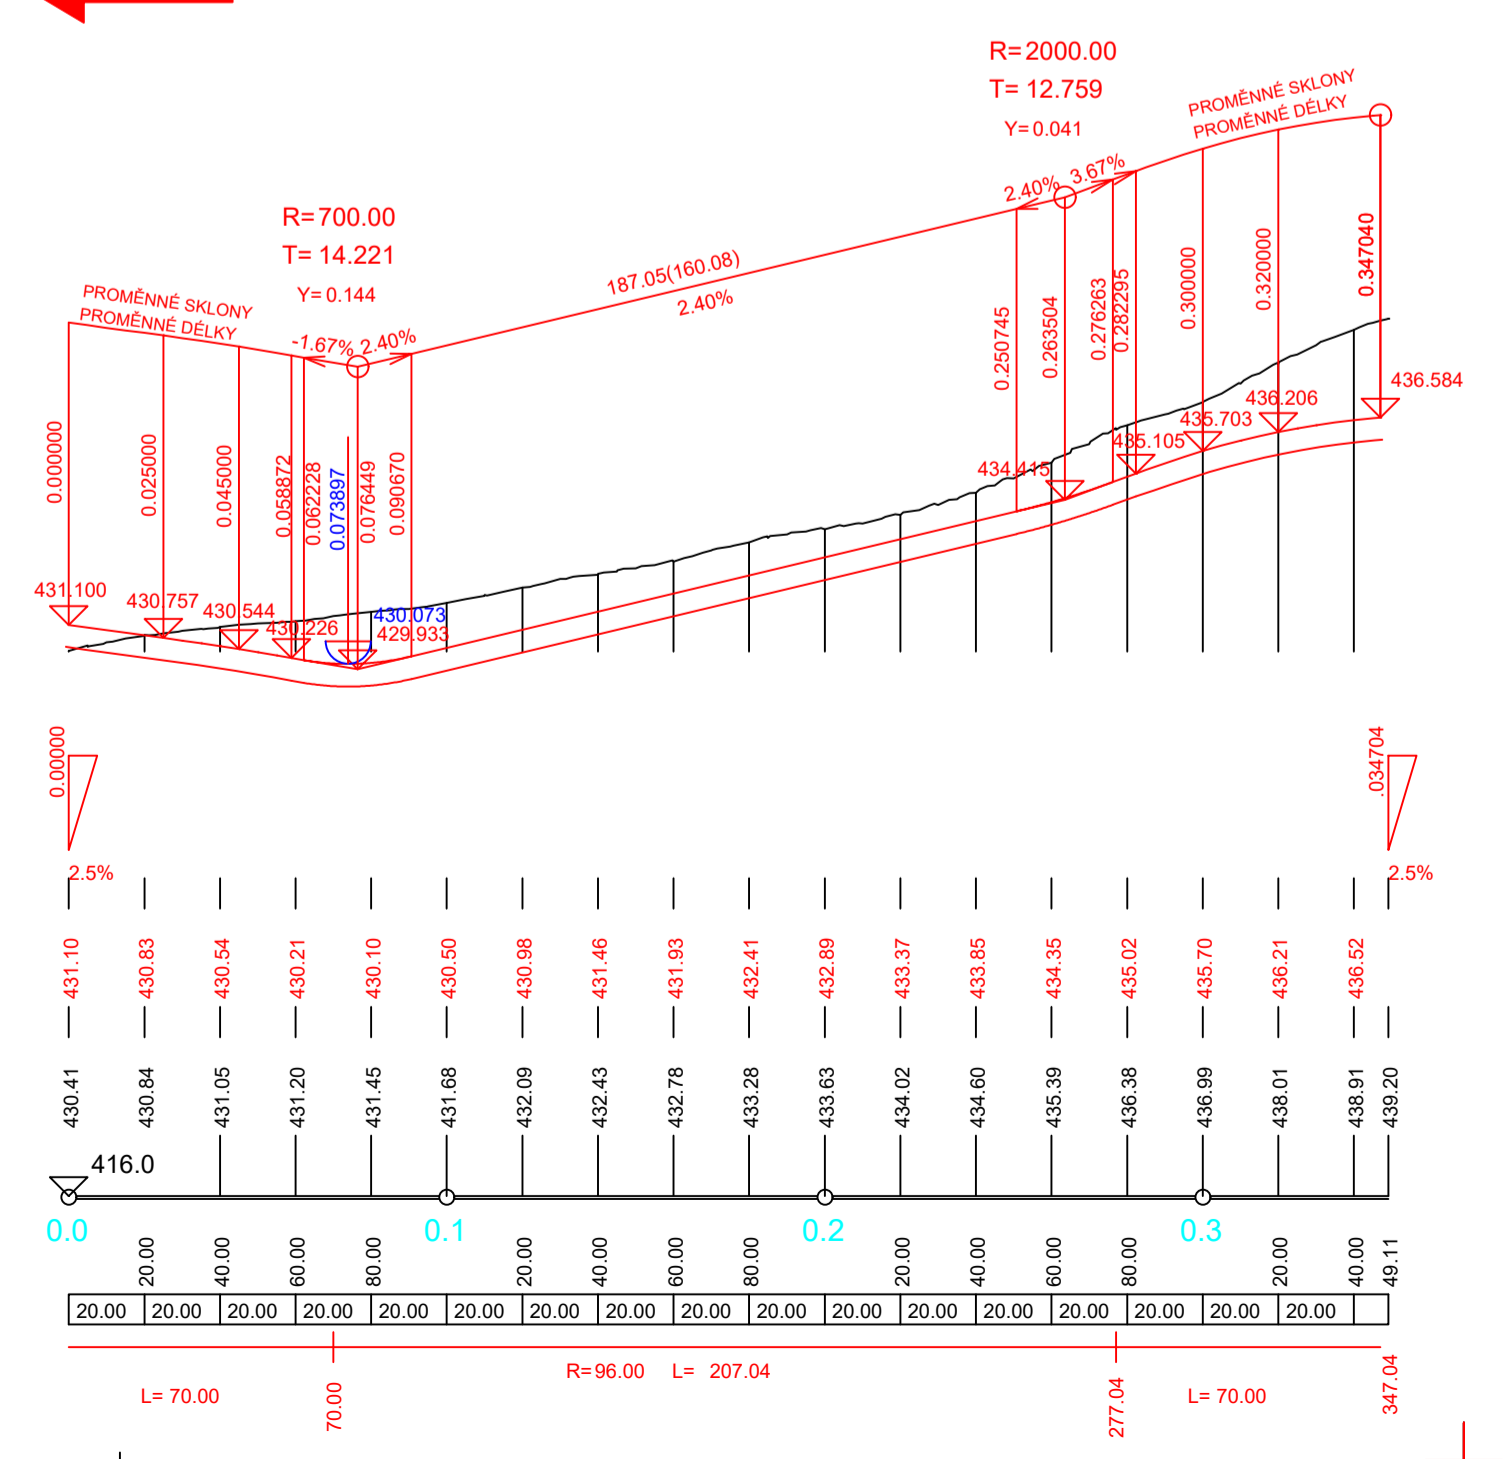

## ČÁST D

VÝŠKOVÝ SYSTÉM BpV SOUŘADNICOVÝ SYSTÉM S-JTSK

OBJEDNATEL PD: **ŘSD ČR** ŘEDITELSTVÍ SILNIC A DÁLNIC  
 ŘEDITELSTVÍ SILNIC A DÁLNIC  
 Na Pankráči 549/56  
 140 00 Praha 40  
 IČO: 659 93 390  
 Číslo smlouvy: 14PT-000556

ZHOTOVITEL PD: **SUDOP GROUP\_Velké projekty\_RS** Zastoupené společností PUDIS a.s.  
**PUDIS** DOPRAVNÍ PROJEKT BRNO  
 Na Pankráči 1014/20  
 140 00 Praha 40  
 IČO: 452 72 891  
**PUDIS** SUDOP PRAHA  
 HLAVNÍ INŽENÝR PROJEKTU: ING. JAN HRACHOVEC

PROJEKTOVÁ, PRŮZKUMNÁ A KONZULTAČNÍ ORGANIZACE				<b>PUDIS</b>
MČ: +420 287 004 111 PUDIS s.á., PODBAŘSKÁ 1014/20, 160 00 PRAHA 6 www.pudis.cz				
PROJEKTANT	VYPRACOVAL	KONTROLA	HIP	STŘEDISKO SILNIC A DÁLNIC II
Ing. Martin KARDA	Ing. Jan HRACHOVEC	Ing. Jan HRACHOVEC	Ing. Jan HRACHOVEC	ČÍSLO ZAKAZKY T-0603-00/10
D35 STARÉ MĚSTO – MOHELNICE, DŮR, IČ VĚ. zaměřením D.1 STAVEBNÍ ČÁST, D.1.1 OBJEKTY POZEMNÍCH KOMUNIKACÍ				DOUR
SO 110 – MŮK STARÉ MĚSTO				MĚŘITKO 1:2000, 200
OSAHV PRŮHLY				DATUM 04.2020
PODÉLNÉ PROFILY				POČET FORMÁTŮ 10x44
D.1.1				ČÍSLO PRŮHLY 110.3
KOD				ČÍSLO KPRK