SITUACE

SO 158.2

M 1:1000

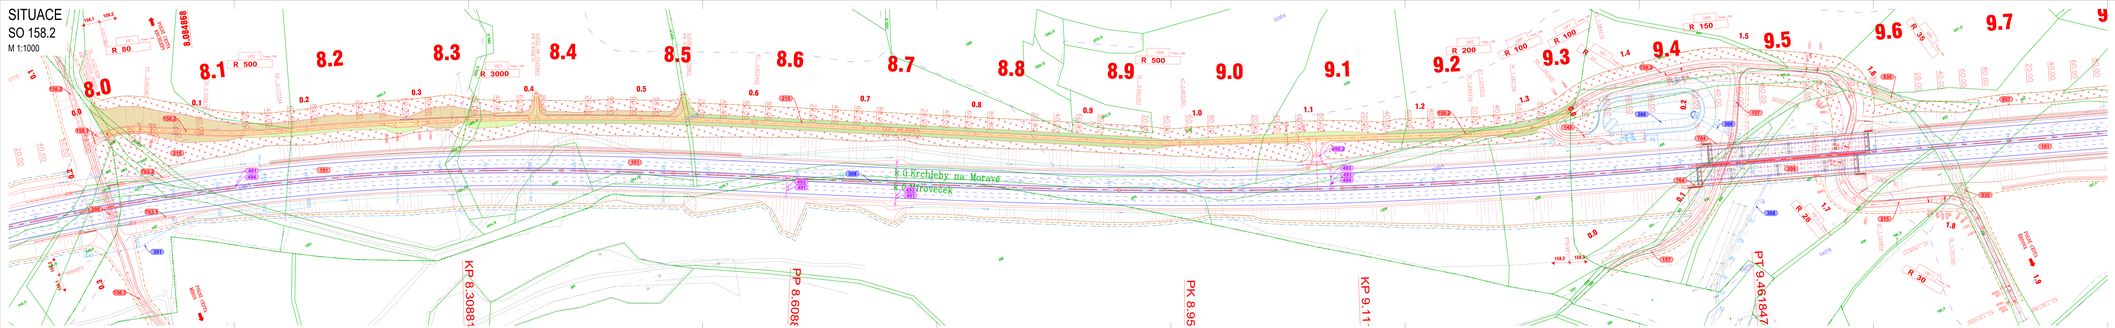

LEGENDA:

LEGENDA ČAR:

- OCHRANNÁ PÁSMA POZEMNÍCH KOMUNIKACÍ
- NAVRHOVANÉ KOMUNIKACE - NOVÝ STAV
- NOVÉ SVAHY SEJMENÉHO TĚLESA
- STÁVAJÍCÍ STAV
- ODSTŘELNÁ BARIÉRA
- NAVAJÍCÍ STAVBY
- VODOROVNÉ DOPRAVNÍ ZNAČENÍ
- PŘECHODVÁ TVÁŘNICE
- ZBRANĚ - OBRAZEK SILOVÝCH
- VSAKOVACÍ ŽEBRA
- OPLOCENÍ
- ZÁMKAŽ
- PROTIHLUKOVÁ STĚNA
- ČÍSLO STAVEBNÍHO OBJEKTU
- HORIZ. VÝKUP
- LAPAČ SPLAVENIN
- ULIČNÍ VÝKUP
- ŠKÁRP TVAŽ
- PŘEDNÍ SÁKLÍK VOZOVKY
- HRANICE PAREL VN
- HRANICE NAVÁZNÝCH LOCEM
- ZÁMKOVÁ DÁŽDĚ
- DEGRADÁT ZÁKOP DO 1 HOKU
- DEGRADÁT ZÁKOP NAD 1 HOK
- BPV
- SILNIČNÍ OCHRANNÉ PÁSKO
- HLAVNÍ VRSTEVNICE
- VEDLEJŠÍ VRSTEVNICE

LEGENDA PLOCH:

- ASFALTOVÁ VOZOVKA
- ZÁMKOVÁ A SPÉRNÉ ZDA
- NEPROPUŠTNÁ VOZOVKA
- ZÁMKOVÁ DLAŽBA - CHODNÍK
- ZÁMKOVÁ DLAŽBA - VJEZDY
- ZÁMKOVÁ DLAŽBA - PŘÍJEZDY
- ZVÝŠENÉ DOPRAVNÍ OSTROVY
- KAMEN DO BET. LŮŽE
- NASYPY
- ZEMNÍNÉ OPRAVY
- VÝKOP
- REKULTIVACE
- REKUL. TRAVOU DOČASNÉHO ZÁBORU
- VEGETAČNÍ OPRAVY
- PŘEDPOKLÁDANÝ ZÁBER NEVYMĚNĚNÉ A SKLADKY
- PŘEDPOKLÁDANÝ VÝKOP ZÁTĚŽ DO 1m

INŽENÝRSKÉ SÍTĚ STÁVAJÍCÍ:

- KANALIZACE
- VODOVOD
- PLYN - VYSOKOTLAK
- SDĚLOVACÍ KABEL
- SDĚLOVACÍ VEDENÍ
- SILNOP. VEDENÍ VN
- SILNOP. VEDENÍ NN

INŽENÝRSKÉ SÍTĚ NOVÉ:

- KANALIZACE
- VODOVOD
- PLYN - VYSOKOTLAK
- SDĚLOVACÍ VEDENÍ
- SILNOP. VEDENÍ NN
- SILNOP. VEDENÍ VN

ČÁST D

VÝŠKOVÝ SYSTÉM Bpv

SOUŘADNICOVÝ SYSTÉM S-JTSK

INVESTOR:

ŘSD ČR

Ředitelství silnic a dálnic ČR
Na Pankráci 56/1689
PSČ 150 56 Praha 5

Číslo smlouvy: 14/F1-000/00

ZHOTOVITEL VD:

SUDOP GROUP_Velké projekty_RS

Zastoupení Ředitelství
Olbrachtova 1938/5
Podolanka 110 00
150 00 Praha 5
IČO:601 93 336

PUDIS

SUDOP PRAHA

HLAVNÍ INŽENÝR PROJEKTU: ING. JAN VRKOCHOVÁ

ŘEDITEL ÚTVARU:	ING. VLADIMÍR NAVRÁTIL
HLAVNÍ INŽENÝR PROJEKTU:	ING. JAN VRKOCHOVÁ
ZODPOVĚDNÝ PROJEKTANT:	ING. VÍT KÉŘ
KONTROLOVAL:	ING. DEBORA TLUPKOVÁ
SCHVALOVAL:	ING. VLADIMÍR NAVRÁTIL

Autorizovaná inženýrská kancelář
Zakázkové číslo: 21-000
Autorizace ČKAIT-0021 00 00 0000

D20 STARÉ MĚSTO - MOHELNICE, DÚR, IČ vč. zaměření

D.1 STAVEBNÍ ČÁST, D.1.1 OBJEKTY POZEMNÍCH KOMUNIKACÍ

SO 158.2 PŘELOŽKA POLNÍ CESTY - ŽIŠKOVA CESTA, ČSSP (1 K 2), KŘOVLEŽÍ NA MOSTĚ

PŘÍLOHA: SITUACE	SOUBOR:	PŘÍLOHA: D.1.1	158.2.2

DATUM:	10/2020		
FORMÁT:	A1		
MĚŘÍTKO:	1:1000		
ZAKÁZKA:	5600/01-DUR		
STUPEŇ:	DÚR		

