


# SO 101 SITUACE - část 4 M 1:2000

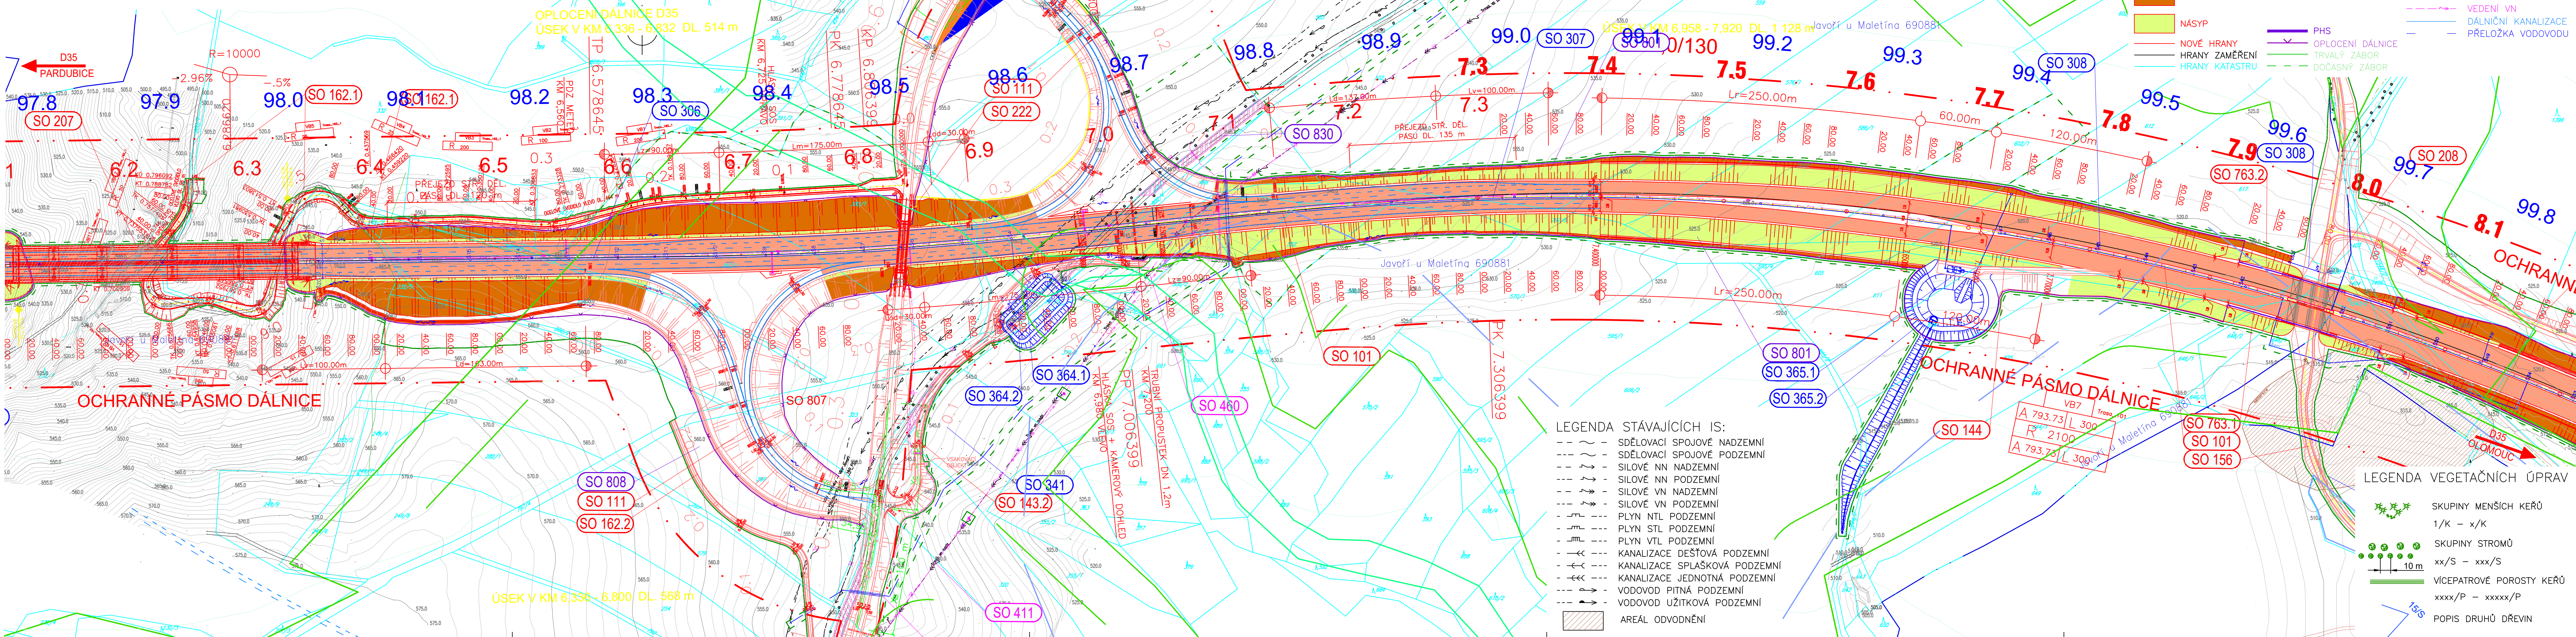

- LEGENDA:**
- VOZOVKA HLAVNÍ TRASY ASFALTOVÝ KRYT
  - VÝKOP
  - NÁSYP
  - NOVÉ HRANY
  - HRANY ZAMĚŘENÍ
  - HRANY KATASTRU
  - PHS
  - OPLOČENÍ DÁLNIČE
  - TRVALÝ ZÁBOR
  - DOČASNÝ ZÁBOR

- LEGENDA PŘELOŽEK IS:**
- SYSTÉM DIS-SOS-KABELOVÉ VEDENÍ
  - SYSTÉM DIS-SOS-TRUBKY PRO OPT. K.
  - PŘELOŽKA SILOVÉHO NN
  - VEDENÍ VN
  - DÁLNIČNÍ KANALIZACE
  - PŘELOŽKA VODOVODU

- LEGENDA STÁVAJÍCÍCH IS:**
- SDĚLOVACÍ SPOJOVÉ NADZEMNÍ
  - SDĚLOVACÍ SPOJOVÉ PODZEMNÍ
  - SILOVÉ NN NADZEMNÍ
  - SILOVÉ NN PODZEMNÍ
  - SILOVÉ VN NADZEMNÍ
  - SILOVÉ VN PODZEMNÍ
  - PLYN NTL PODZEMNÍ
  - PLYN STL PODZEMNÍ
  - PLYN VTL PODZEMNÍ
  - KANALIZACE DEŠŤOVÁ PODZEMNÍ
  - KANALIZACE SPLAŠKOVÁ PODZEMNÍ
  - KANALIZACE JEDNOTNÁ PODZEMNÍ
  - VODOVOD PITNÁ PODZEMNÍ
  - VODOVOD UŽITKOVÁ PODZEMNÍ
  - AREÁL ODVODNĚNÍ

- LEGENDA VEGETAČNÍCH ÚPRAV:**
- SKUPINY MENŠÍCH KEŘŮ
  - 1/K - x/K
  - SKUPINY STROMŮ
  - xx/S - xxx/S
  - VÍCEPATROVÉ POROSTY KEŘŮ
  - xxxx/P - xxxxx/P
  - POPIS DRUHŮ DŘEVIN

## ČÁST D VÝŠKOVÝ SYSTÉM BpV SOUŘADNICOVÝ SYSTÉM S-JTSK

**OBJEDNATEL PD**

**ŘSD ČR**  
ŘEDITELSTVÍ SILNIC A DÁLNIC  
Na Pankráči 546/56  
140 00 Praha 40  
IČO: 659 93 390  
Číslo smlouvy: 14PT-000556

**ZHOTOVITEL PD**

**SUDOP GROUP\_Velké projekty\_RS**  
DOPRAVOVÝ PROJEKT BRNO  
Zastoupené společností  
**PUDIS a.s.**  
Podbabská 1014/20  
160 00 Praha 6  
IČO: 452 72 891

**VPÚ DECO PRAHA a.s.**

**PUDIS**

**SUDOP PRAHA**

**HLAVNÍ INŽENÝR PROJEKTU** ING. JAN HRACHOVEC

<b>PROJEKTOVÁ, PRŮZKUMNÁ A KONZULTAČNÍ ORGANIZACE</b>				<b>PUDIS</b>
tel.: +420 267 004 111 PUDIS a.s., PODBABSKÁ 1014/20, 160 00 PRAHA 6 info@pudis.cz www.pudis.cz				
PROJEKTANT	VYPRACOVAL	KONTROLA	HIP	STŘEDIŠKO SILNIC A DÁLNIC II. ČÍSLO ZAKÁZKY 1-0603-00/10 DOKUMENTACE DŮR MĚŘITKO 1:2000 DATUM 04.2020 POČET FORMÁTŮ 6x44
Ing. Martin KÁRDA	Ing. Martin KÁRDA	Ing. Jan HRACHOVEC	Ing. Jan HRACHOVEC	
<b>ACSE</b> D35 STARÉ MĚSTO – MOHELNICE, DŮR, IČ vč. zaměření ČÁST D.1 STAVEBNÍ ČÁST, D.1.1 OBJEKTY POZEMNÍCH KOMUNIKACÍ SO 101 – DÁLNIČE D35 HLAVNÍ TRASA				ČÍSLO KOPIE D.1.1 101.2.4
OBSAH PŘÍLOHY SITUACE – ČÁST 4				
DOKUMENTACE LZE UŽÍT POUZE VE SMYSLU PŘÍSLUŠNÉ SMLOUVY O DÍLO, VÝKRES, O JEHO ČÁSTI, MŮŽE BÝT KOPÍROVÁN NEBO JINÝM ZPŮSOBEM ROZŠÍŘOVÁN POUZE PO PŘEDCHOZÍM SOHLASÍ PUDIS a.s.				