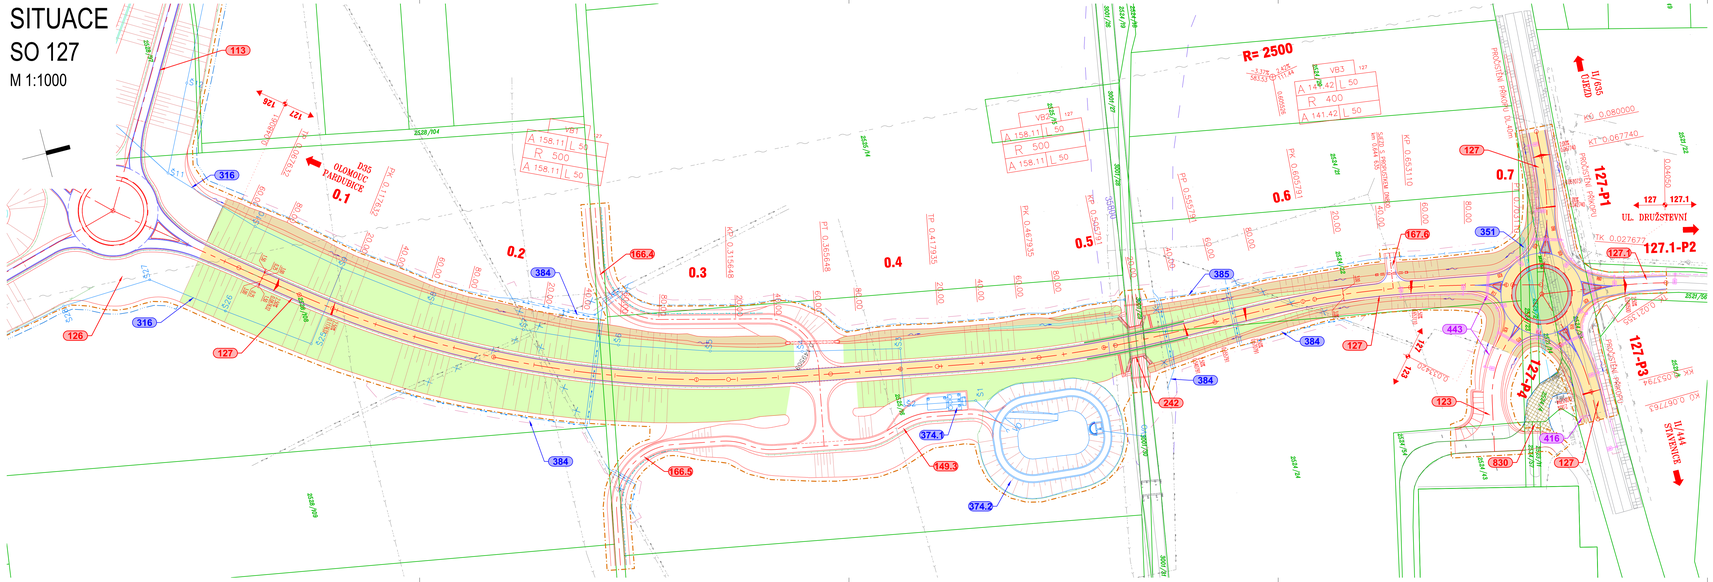
SITUACE
SO 127
M 1:1000


R= 2500
D35 OLOMOUC PARDUBICE
0.1
0.2
0.3
0.4
0.5
0.6
0.7
127-P1
127.1-P2
127-P3
127-P4
UL. DRUŽSTEVNÍ
PROJEKTOVÁ PŘÍPRAVA SIL. II/444
PROJEKTOVÁ PŘÍPRAVA SIL. II/305
VB1 137
A 158.11 L 50
R 500
A 158.11 L 50
VB3 137
A 141.42 L 50
R 400
A 141.42 L 50
KÚ 0.080000
KT 0.067740
PK 0.650231
PP 0.653110
PP 0.656538
PP 0.656538
PK 0.417935
TP 0.417935
KP 0.115648
KP 0.115648
PK 0.447935
KÚ 0.067734
KT 0.067674
