


SO 760.2 SITUACE
M 1:1000

LEGENDA:

- VOZOVKA HLAVNÍ TRASY
ASFALTOVÝ KRYT
- PŘÍSTUPOVÉ KOMUNIKACE
ASFALTOVÝ KRYT
- POLNÍ CESTY
- VÝKOP
- NÁSYP
- NOVÉ HRANY
- HRANY ZAMĚŘENÍ
- HRANY KATASTRU
- PHS
- ÚNIKOVÝ OTVOR DVEŘMI

LEGENDA PŘELOŽEK IS:

- SYSTÉM DIS-SOS-KABELOVÉ VEDENÍ
- SYSTÉM DIS-SOS-KABELOVÉ VEDENÍ
- SYSTÉM DIS-SOS-TRUBKY PRO OPT. KABELY
- PŘELOŽKA SILOVÉHO NN
- PŘÍPOJKA VEDENÍ VN
- PŘELOŽKA VEDENÍ VN
- DÁLNIČNÍ KANALIZACE
- PŘELOŽKA VODOVODU

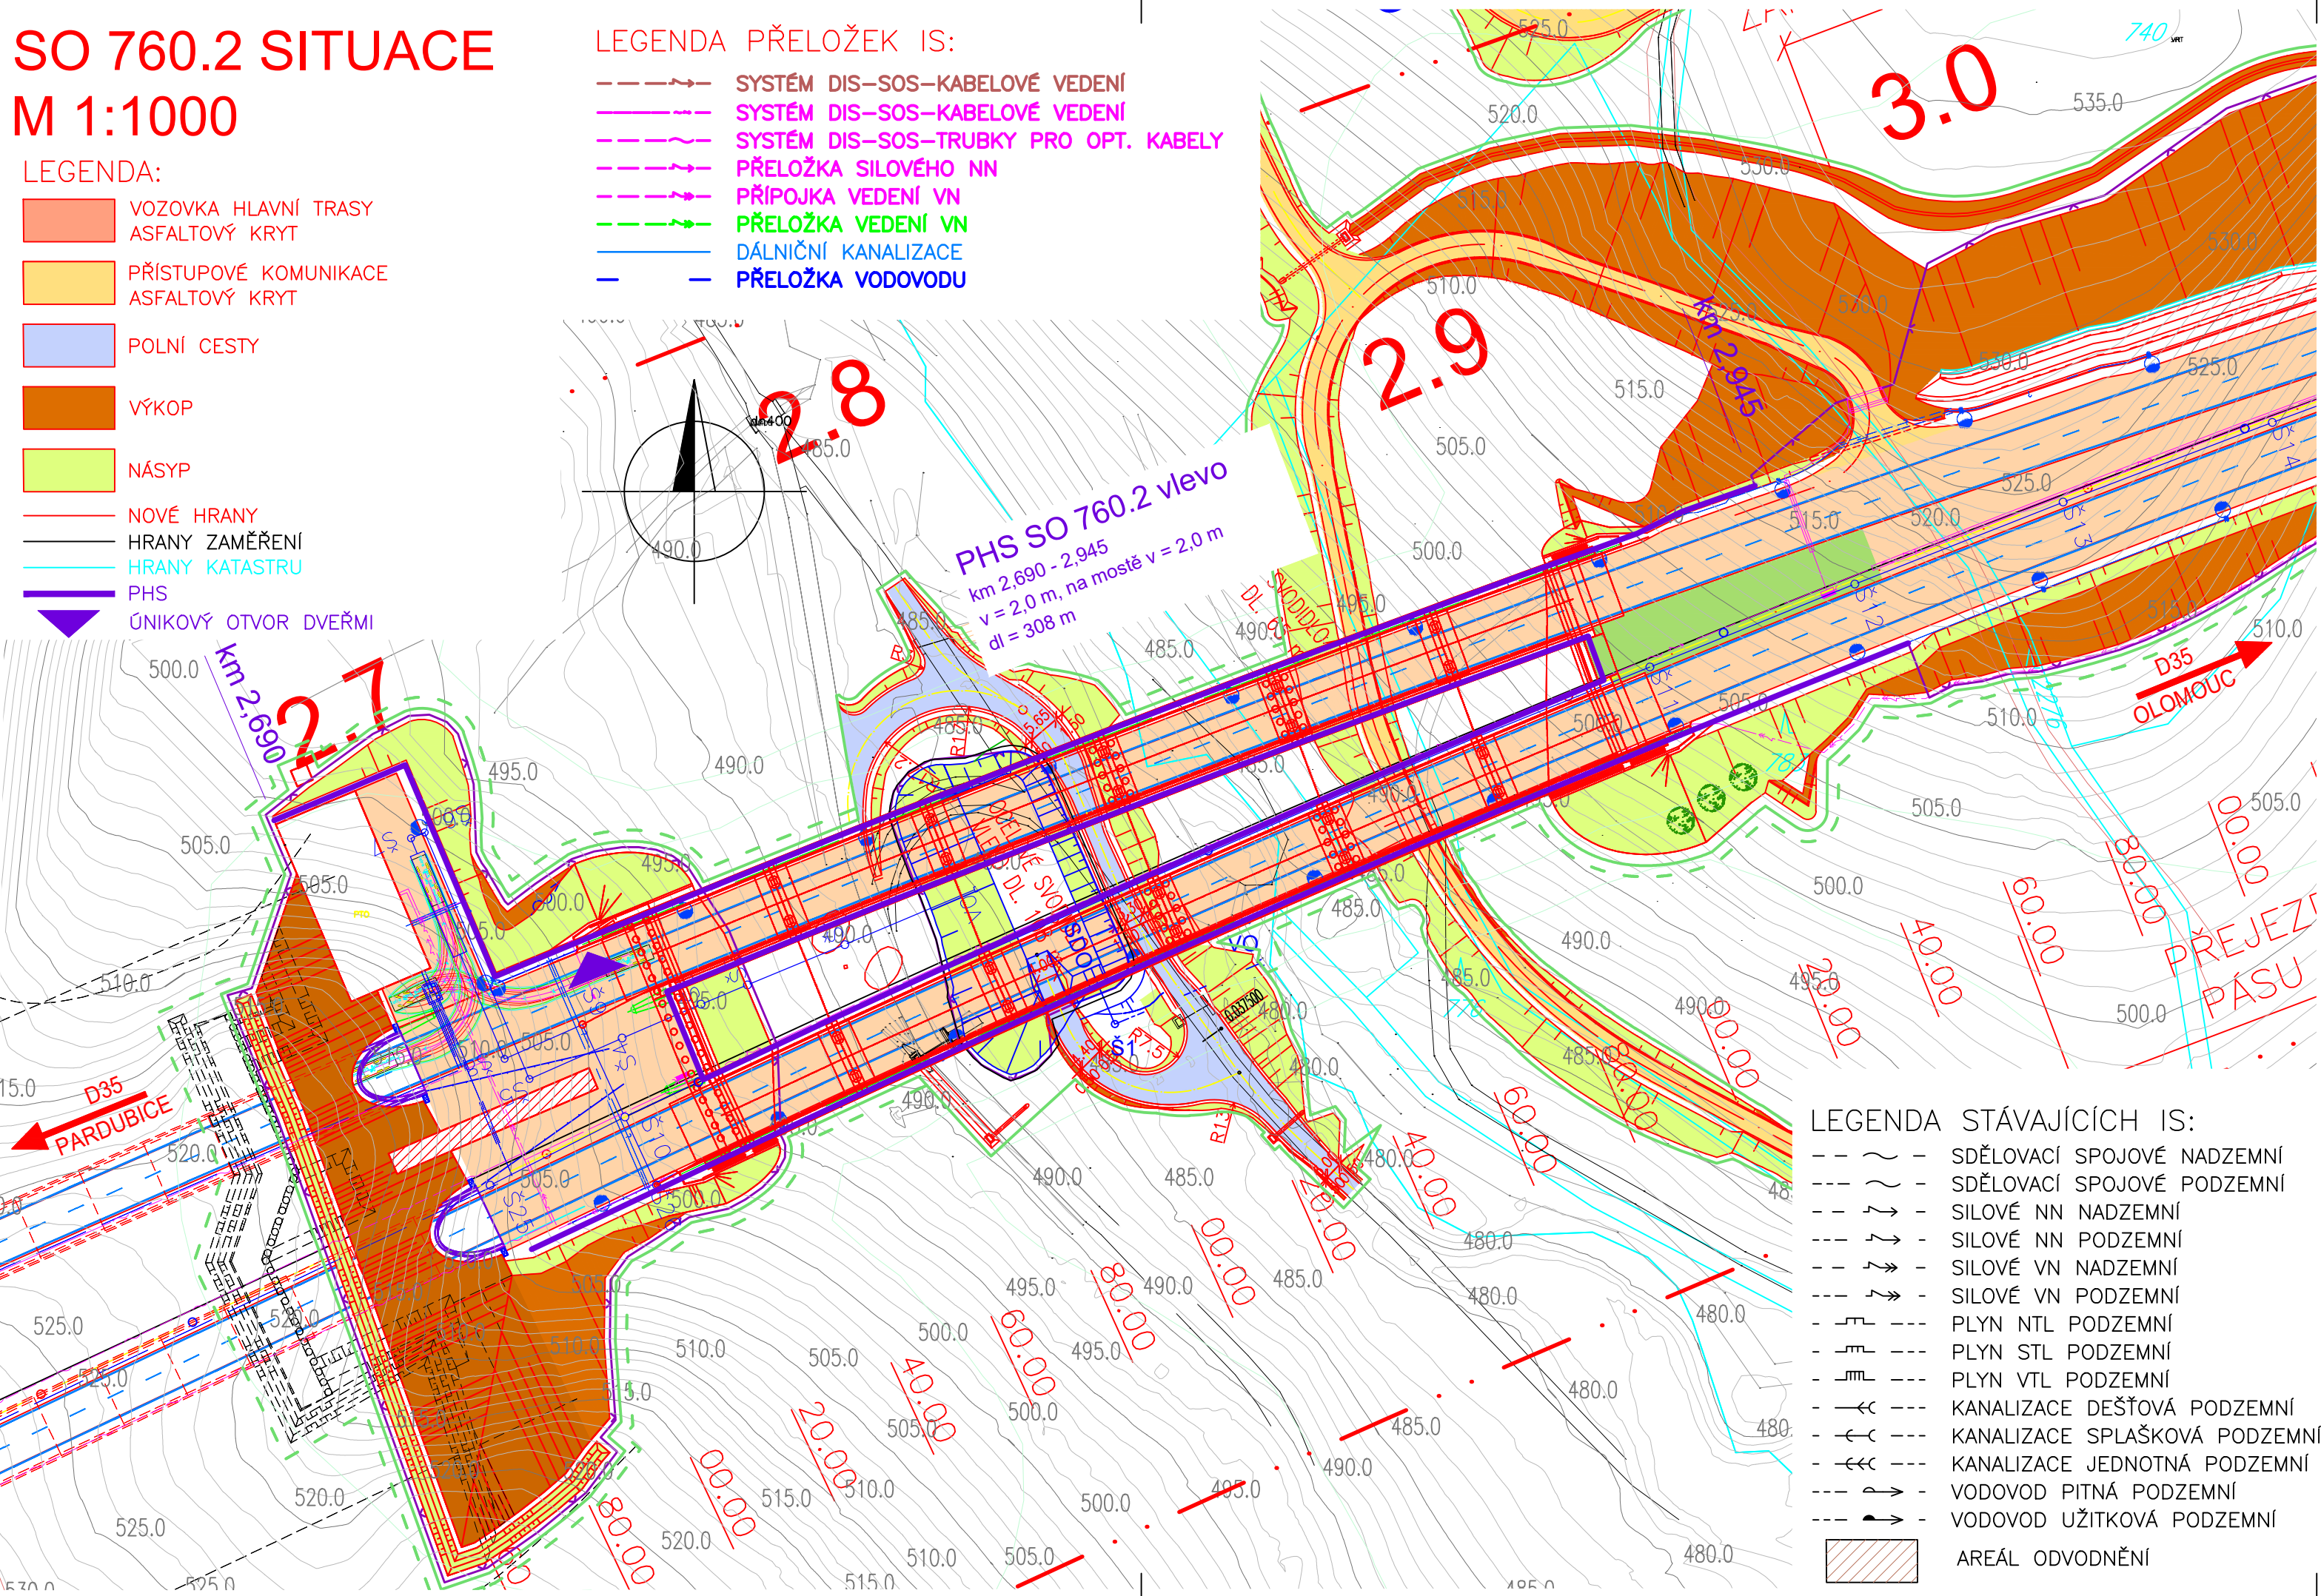

LEGENDA STÁVAJÍCÍCH IS:

- SDĚLOVACÍ SPOJOVÉ NADZEMNÍ
- SDĚLOVACÍ SPOJOVÉ PODZEMNÍ
- SILOVÉ NN NADZEMNÍ
- SILOVÉ NN PODZEMNÍ
- SILOVÉ VN NADZEMNÍ
- SILOVÉ VN PODZEMNÍ
- PLYN NTL PODZEMNÍ
- PLYN STL PODZEMNÍ
- PLYN VTL PODZEMNÍ
- KANALIZACE DEŠŤOVÁ PODZEMNÍ
- KANALIZACE SPLAŠKOVÁ PODZEMNÍ
- KANALIZACE JEDNOTNÁ PODZEMNÍ
- VODOVOD PITNÁ PODZEMNÍ
- VODOVOD UŽITKOVÁ PODZEMNÍ
- AREÁL ODVODNĚNÍ

ČÁST D

VÝŠKOVÝ SYSTÉM Bpv SOUŘADNICOVÝ SYSTÉM S-JTSK

OBJEDNATEL PD

ŘEDITELSTVÍ SILNIC A DÁLNIC

Na Pankráci 546/56
140 00 Praha 40
IČO: 659 93 390

Číslo smlouvy: 14PT-000556

ZHOTOVITEL PD

SUDOP GROUP_Velké projekty_RS

VPÚ DECO PRAHA a.s.

PUDIS

SUDOP PRAHA

Zastoupené společnosti
PUDIS a.s.
Podbabská 1014/20
160 00 Praha 6
IČO:452 72 891

HLAVNÍ INŽENÝR PROJEKTU

ING. JAN HRACHOVEC

PROJEKTOVÁ, PRŮZKUMNÁ A KONZULTAČNÍ ORGANIZACE tel.: +420 267 004 111 PUDIS a.s., PODBABSKÁ 1014/20, 160 00 PRAHA 6 info@pudis.cz www.pudis.cz				PUDIS	
PROJEKTANT	VYPRACOVAL	KONTROLA	HIP	STŘEDISKO SILNIC A DÁLNIC II.	
Ing. Markéta FOUSOVÁ	Ing. Barbora HETZEROVÁ	Ing. Jan HRACHOVEC	Ing. Jan HRACHOVEC	ČÍSLO ZAKÁZKY 1-0603-00/10	
AKCE D35 STARÉ MĚSTO – MOHELNICE, DŮR, IČ vč. zaměření				DOKUMENTACE	DŮR
ČÁST D.1 STAVEBNÍ ČÁST, D.1.8 OBJEKTY POZEMNÍCH STAVEB				MĚŘÍTKO	1:1000
OBJEKT SO 760.2-PROTIHLUKOVÉ STĚNY VLEVO PODÉL DÁLNICE D35 V KM 2,690-2,945				DATUM	04.2020
OBSAH PŘÍLOHY				POČET FORMÁTŮ	3x A4
SITUACE				ČÁST D.1.8	ČÍSLO PŘÍLOHY 760.2.2
DOKUMENTACI LZE UŽÍVAT POUZE VE SMYSLU PŘÍSLUŠNÉ SMLOUVY O DÍLO. VÝKRES, ČI JEHO ČÁST, MŮŽE BÝT KOPÍROVÁN NEBO JINÝM ZPŮSOBEM ROZŠÍŘOVÁN POUZE PO PŘEDCHOZÍM SOUHLASU PUDIS a.s.				KÓD	ČÍSLO KOPIE