



# CHARAKTERISTICKÝ PŘÍČNÍ ŘEZ Č.1 M 1:200

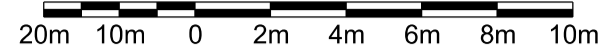

**LEVÁ TUNELOVÁ TROUBA**  
Tm 73,8 = km 0.7468

**PRAVÁ TUNELOVÁ TROUBA**  
Tm 60,0 = km 0.3615

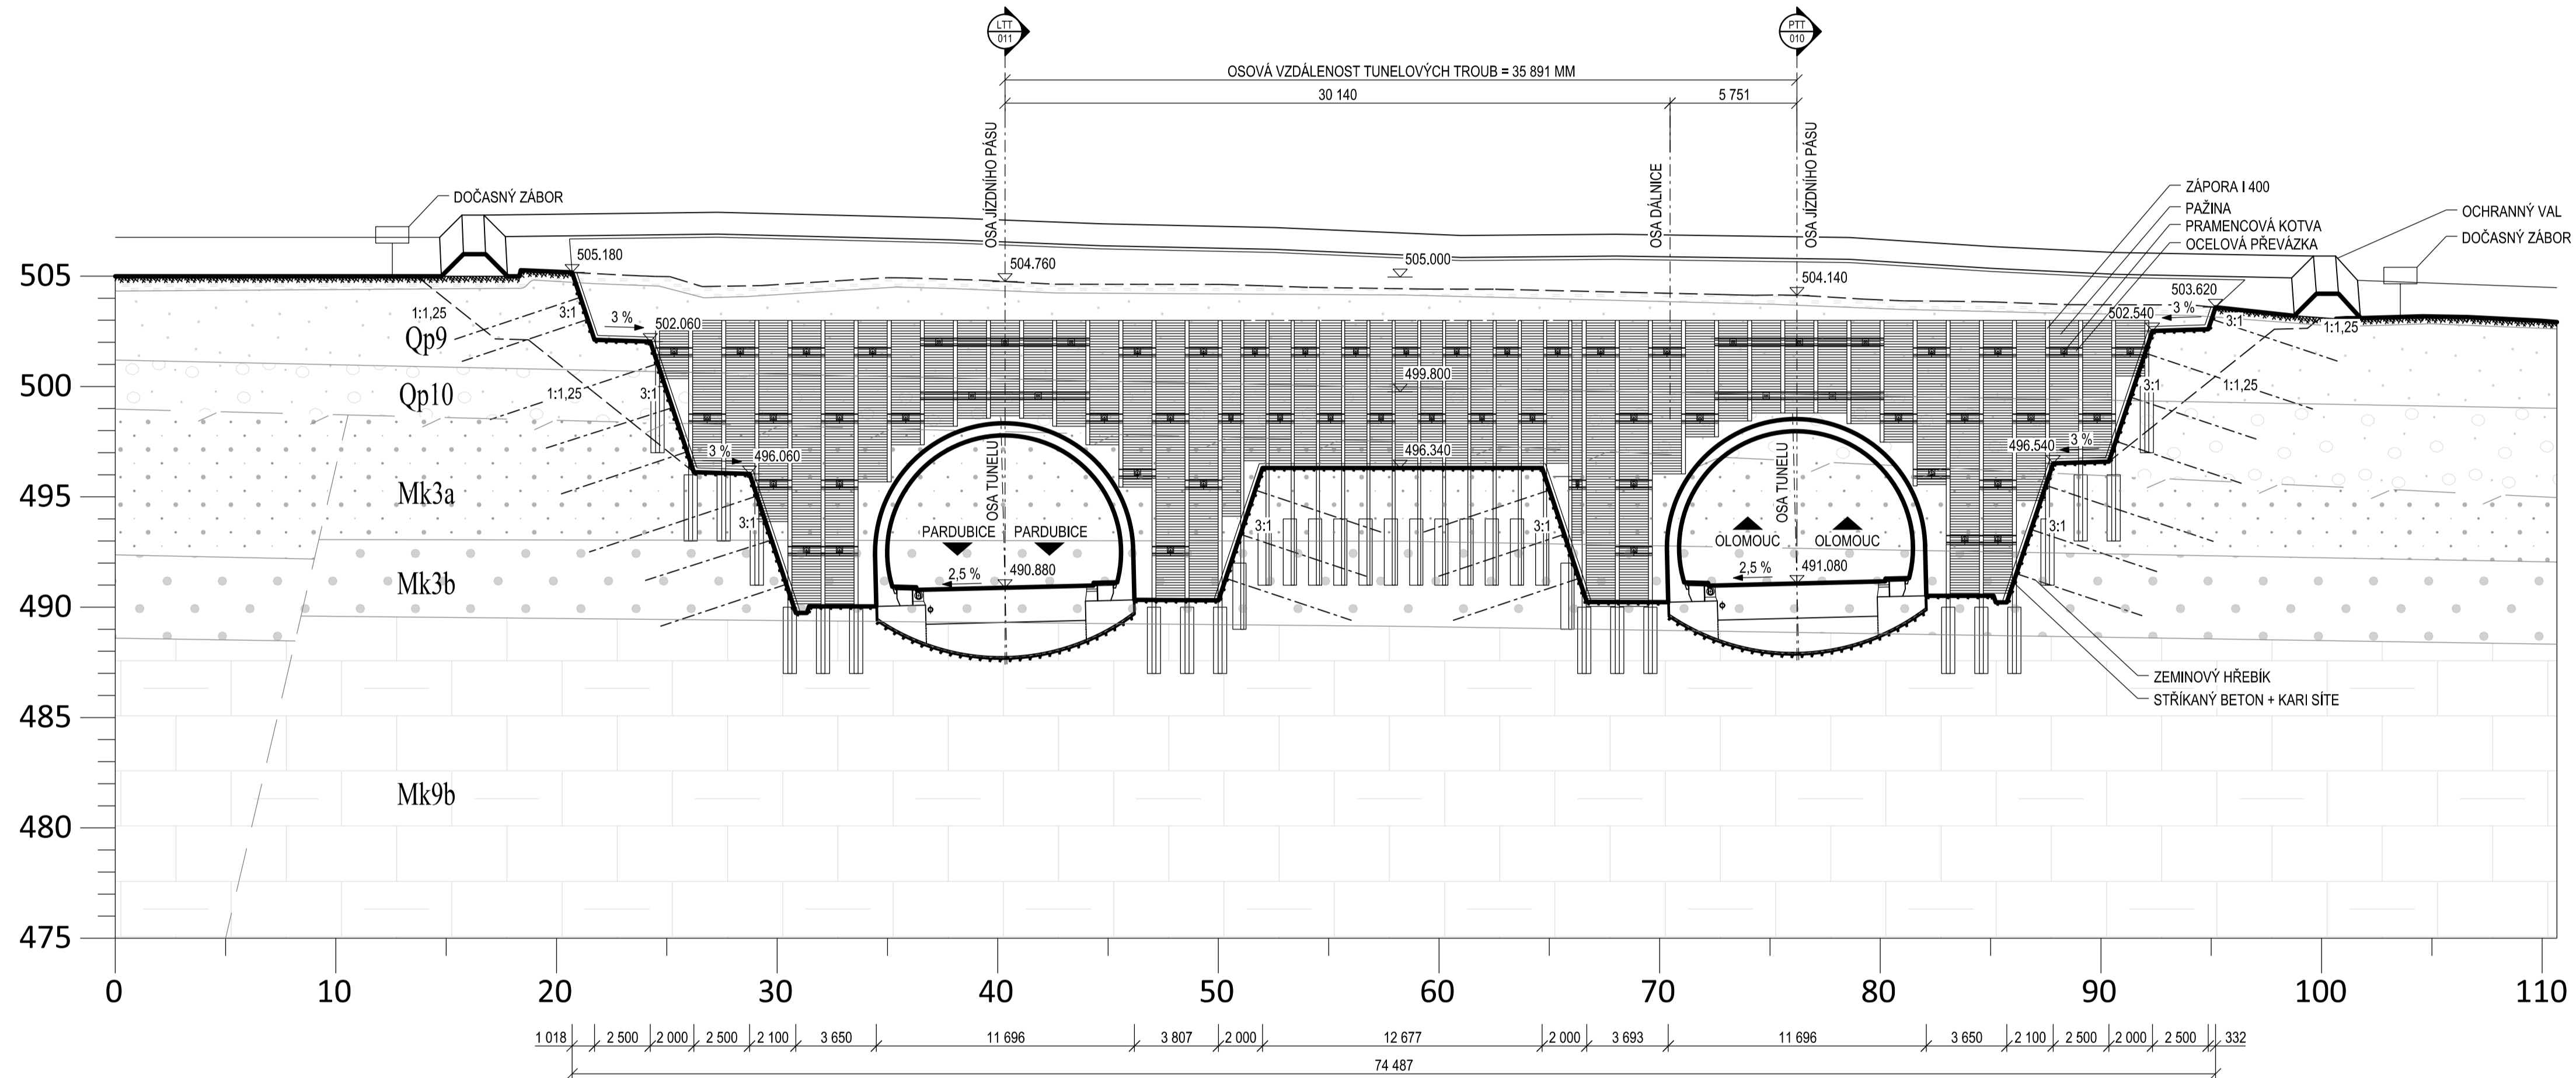

## LEGENDA:

- písek hlinitý a s příměsí jemnozrné zeminy deluviální sediment (Qp9) kvartér - pleistocén
- štěrk hlinitý a jílovitý deluviální sediment (Qp10) kvartér - pleistocén
- pískovce jílovité a prachovité slabě zvětralé jizerské souvrství (Mk3a)
- pískovce jílovité a prachovité zdravé jizerské souvrství (Mk3b)
- slínovce a vápňité jílovce, s polohami vápenců a spongiilitu, zdravé bělohorské souvrství (Mk9b)

## POZNÁMKA:

- ŘEZ JE VEDEN KOLMO NA OSU PRAVÉ TUNELOVÉ TROUBY.
- TATO PŘÍLOHA NESLOUŽÍ JAKO REALIZAČNÍ DOKUMENTACE.
- HŘEBIKOVANÝ SVAH JE VE VÝKRESE ZAKRESLEN POUZE SCHEMATICKY (PODROBNĚ JE POPSÁN V ZJEDNODUŠENÉM STATICKÉM VÝPOČTU KAP.7).
- SVAHY VE VYŠŠÍCH PARTIÍCH STAVEBNÍ JÁMY BUDOU PROVEDENY VE SKLONU 3:1 AŽ 1:1,25, KONKRÉTNÍ HODNOTA BUDE URČENA NA ZÁKLADĚ VÝSLEDU PODROBNĚHO IGP.
- VEŠKERÉ KÓTY JSOU POUZE PŘÍBLIŽNÉ A BUDOU UPŘESNĚNY V DALŠÍCH STUPNÍCH PROJEKTOVÉ DOKUMENTACE.

## ČÁST D

VÝŠKOVÝ SYSTÉM BpV

SOURADNICOVÝ SYSTÉM S-JTSK

OBJEDNATEL PD	ŘEDITELSTVÍ SILNIC A DÁLNIC Na Pankráci 546/56 140 00 Praha 40 IČO: 659 93 390 Číslo smlouvy: 14PT-000556
---------------	---

ZHOTOVITEL PD	SUDOP GROUP_Velké projekty_RS Zastoupené společností VPÚ DECO PRAHA a.s. Podbabská 1014/20 160 00 Praha 6 IČO:601 93 280
---------------	---

PROJEKTOVÁ, KONZULTAČNÍ A INŽENÝRSKÁ SPOLEČNOST CERTIFIKÁŘ IČO 3001 SUDOP PRAHA a.s., OLŠANSKÁ 1a, 130 80 PRAHA 3 IČO: 225703349 www.sudop.cz	ATELIÉR DOPRAVNÍCH STAVEB
PROJEKTANT Ing. Tomáš ŽITKO	VYPRACOVAL Ing. Marcel POŠTĚK
KONTROLA Ing. Tomáš ŽITKO	HIP Ing. Jan HRACHOVEC
ARZ D35 STARÉ MĚSTO – MOHELNICE, DŮR, IČ vč. zaměření	ČÍSLO ZAKÁZKY 1-0603-00/10
ČÁST D.1 STAVEBNÍ ČÁST, D.1.5 OBJEKTY PODZEMNÍCH STAVEB	DOKUMENTACE DŮR
TUNEL MALETÍN	MĚŘÍTKO 1:200
	DATUM 05.2020
	POČET FORMÁTŮ 8 x A4
OBRAZ PŘELOH CHARAKTERISTICKÝ PŘÍČNÝ ŘEZ Č.1	ČÍSLO PŘELOH D.1.5
	ČÍSLO KOPIE 103
	KÓD

DOKUMENTACE LZE UŽÍVAT POUZE VE SMYSLU PŘÍSLUŠNÉ SMLOUVY O DALŠÍ VÝKRES, ŽE JEDNÁ ČÁSTI, MŮŽE BÝT KOPÍROVÁN NEBO JINĚM ZPŮSOBEM ROZŠŘOVÁN POUZE PO PŘEDCHOZÍM SOUHLASÍ VPÚ DECO PRAHA a.s.