


TECHNOLOGICKÉ VYBAVENÍ - VODNÍ HOSPODÁŘSTVÍ - SCHÉMA

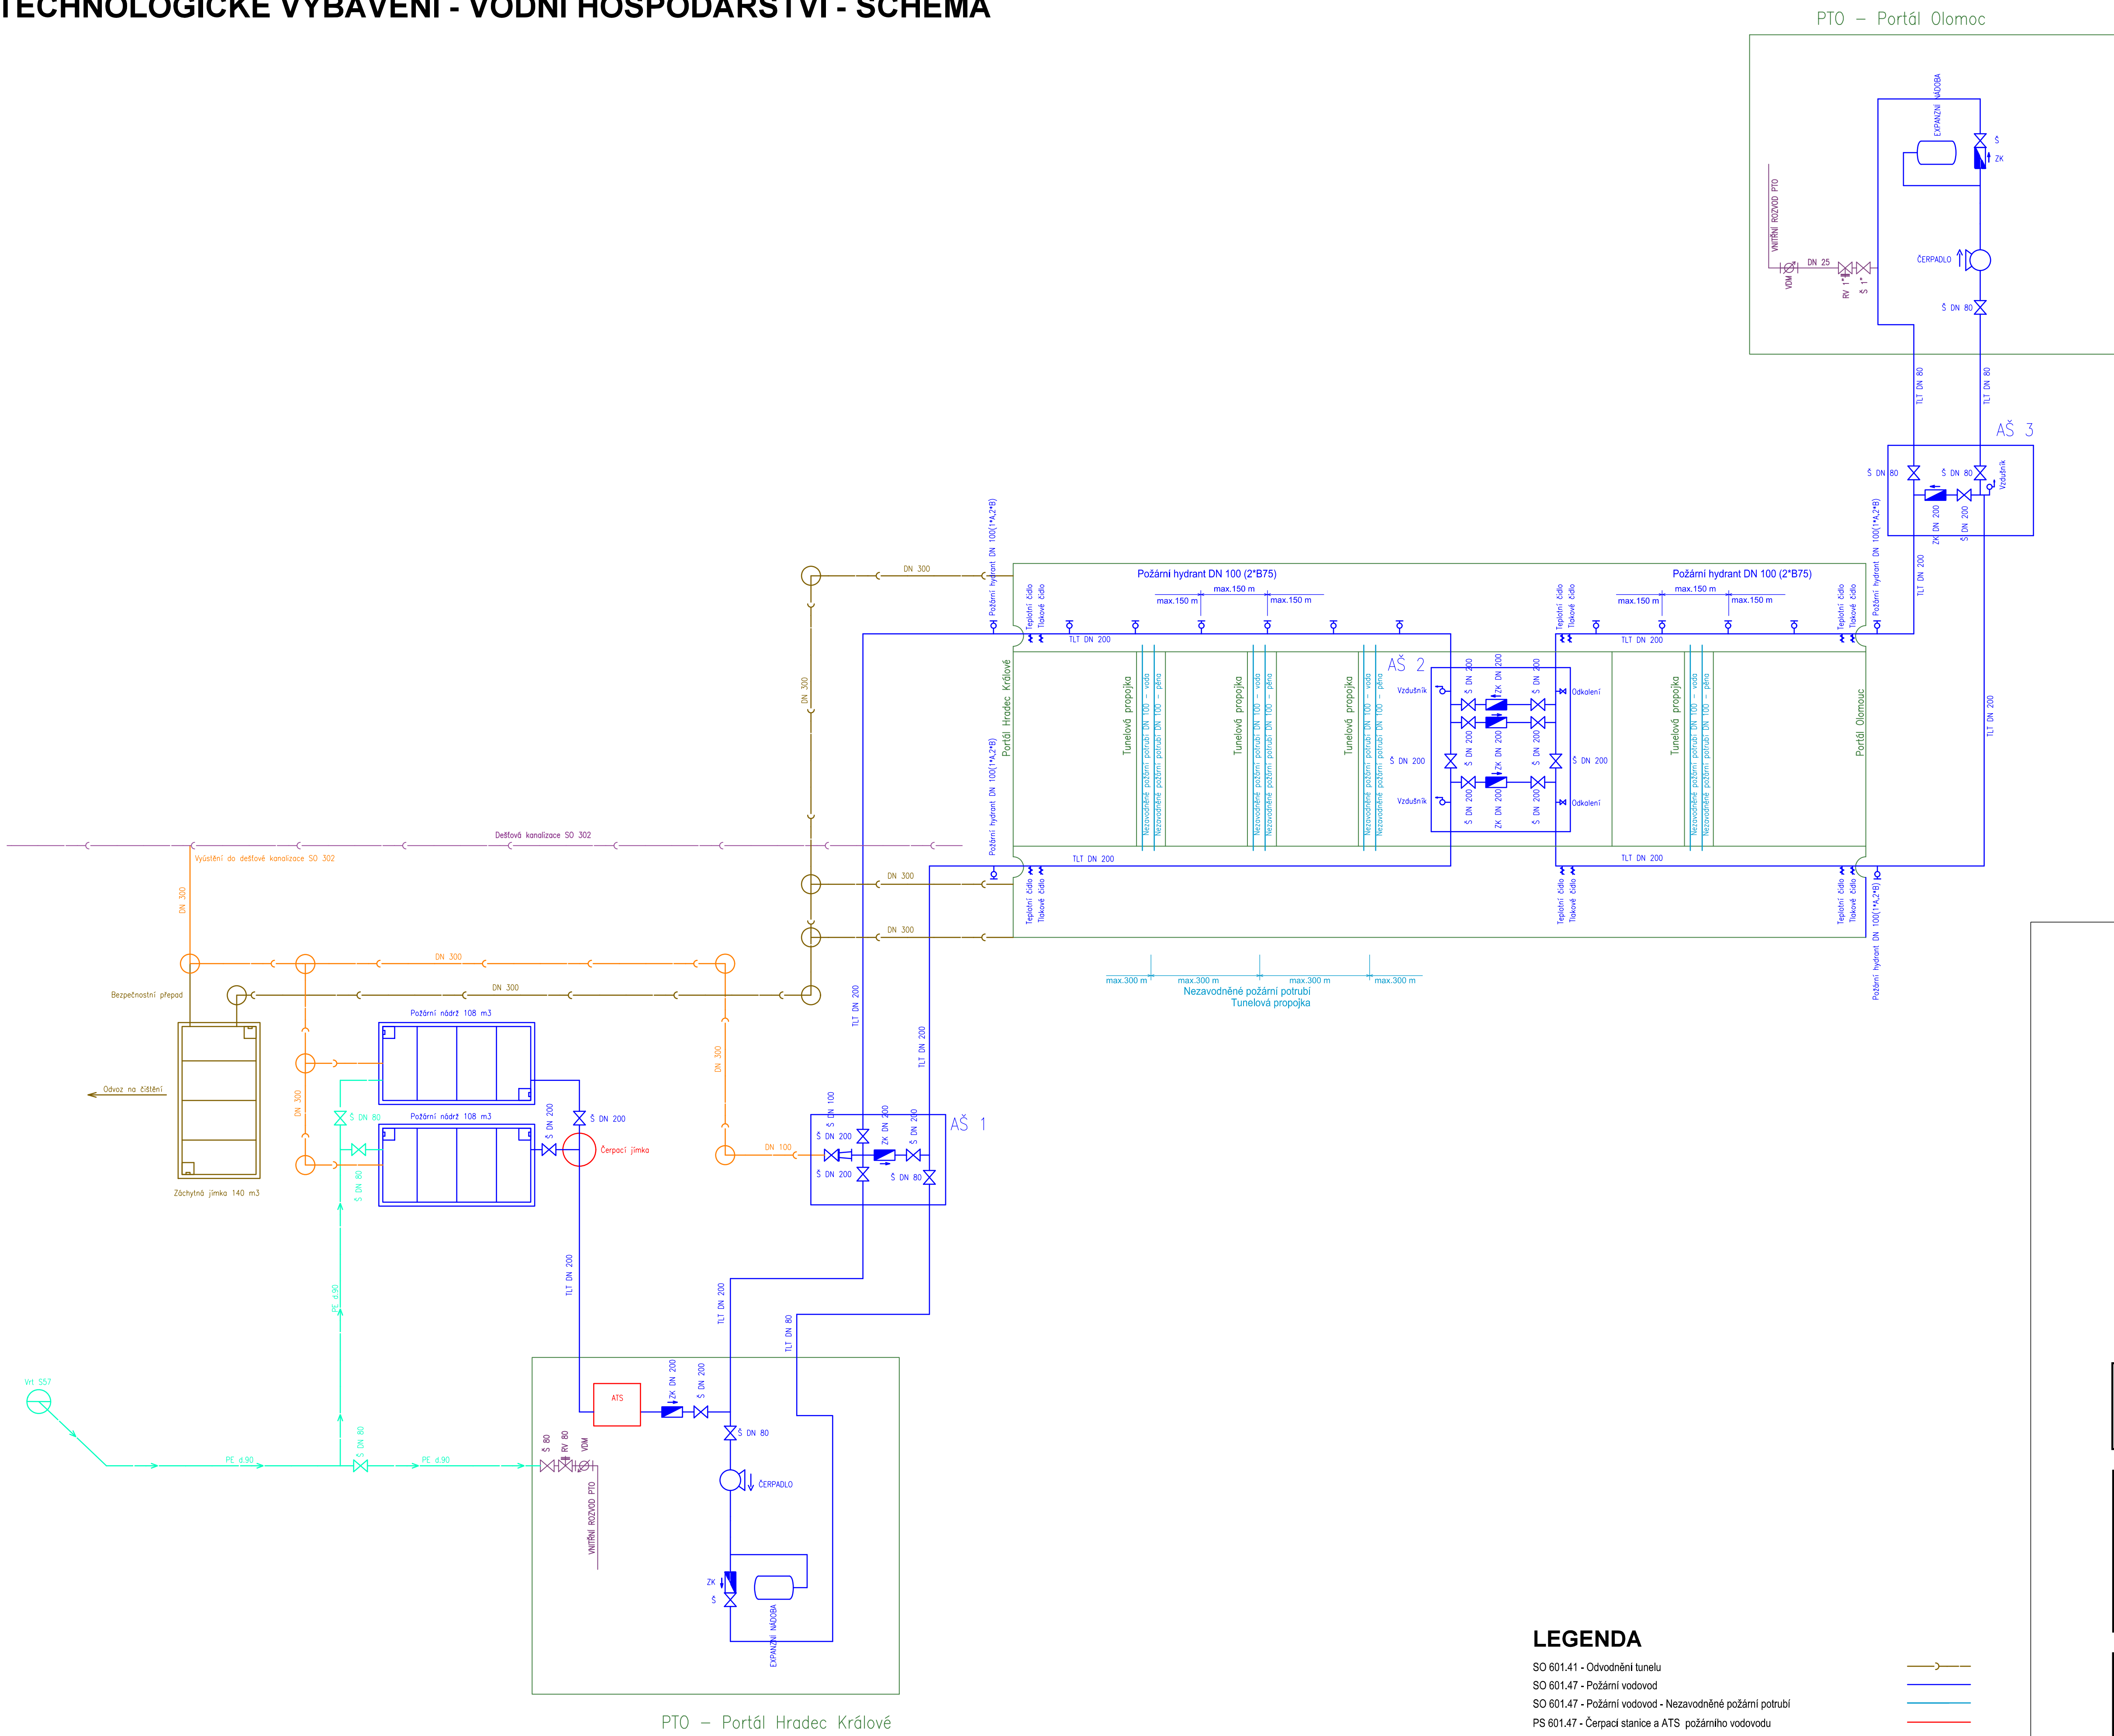

LEGENDA

- SO 601.41 - Odvodnění tunelu
- SO 601.47 - Požární vodovod
- SO 601.47 - Požární vodovod - Nezavodněné požární potrubí
- PS 601.47 - Čerpací stanice a ATS požárního vodovodu
- SO 601.47 - Požární vodovod - kanalizace
- SO 601.48 - Vodovodní přípojka
- Ostatní objekty - PTO - vnitřní rozvody
- Ostatní objekty - tunel a PTO
- Ostatní objekty - dešťová kanalizace SO 302

ČÁST D

VÝŠKOVÝ SYSTÉM Bpv SOURADNICOVÝ SYSTÉM S-JTSC

OBJEDNATEL PD: **ŘSD ČR** (ŘEDITELSTVÍ SILNIC A DÁLNIC) Na Pankraci 546/56, 140 00 Praha 40, IČO: 659 93 390, Číslo smlouvy: 14PT-000556

ZHOTOVITEL PD: **SUDOP GROUP_Velké projekty_RS** (Zastoupené společností VPU DECO PRAHA a.s., Podbabská 1014/20, 160 00 Praha 6, IČO:601 93 280)

HLAVNÍ INŽENÝR PROJEKTU: ING. JAN HRACHOVEC

| | | | |
|---|--|---------------------------------|-----|
| 4roads s.r.o. Jugoslavských partyzánů 1426/77 160 00 Praha 6 – Dejvice Ing. František Kos, Ing. Nikola Režek-Siglová, Radim Novák, Ing. Jan HRACHOVEC | | IČ: 0206327354 www.4roads.cz | |
| PROJEKTANT | VYPRACOVAL | KONTROLA | HIP |
| AKCE | D35 STARÉ MĚSTO – MOHELNICE, DŮR, IČ vč. zaměření | | |
| ČÁST | D.1 STAVEBNÍ ČÁST, D.1.5 OBJEKTY PODZEMNÍCH STAVEB | | |
| OBJEKT | TUNEL MALETÍN | | |
| ČÍSLO ZAKÁZKY | 1-0603-00/10 | | |
| DOKUMENTACE | DŮR | | |
| MĚŘITKO | - | | |
| DATUM | 05.2020 | | |
| POČET FORMÁTŮ | 8 n. A4 | | |
| ČÍSLO PŘÍLOHY | ČÍSLO KOPIE | | |
| TECHNOLOGICKÉ VYBAVENÍ – VODNÍ HOSPODÁŘSTVÍ – SCHÉMA | D.1.5 | 220 | |

DOKUMENTACI LZE UŽÍVAT POUZE VE SMYSLU PŘÍSLUŠNÉ SMLOUVY O DÍLO. VYKRES, Ů, JIHO ČÁSTI, MŮŽE BÝT KOPÍROVÁN NEBO JINAK ZPRŮSOBEN ROZŠŘOVÁN POUZE PO PŘEDCHOZÍM SOUHLASÍ VPU DECO PRAHA a.s.