



CHARAKTERISTICKÝ PŘÍČNÍ ŘEZ Č.2 M 1:200

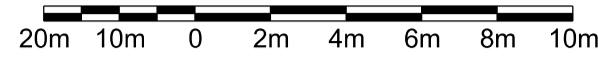

LEVÁ TUNELOVÁ TROUBA
Tm 380,4 = km 1.0174

PRAVÁ TUNELOVÁ TROUBA
Tm 335,0 = km 0.6365

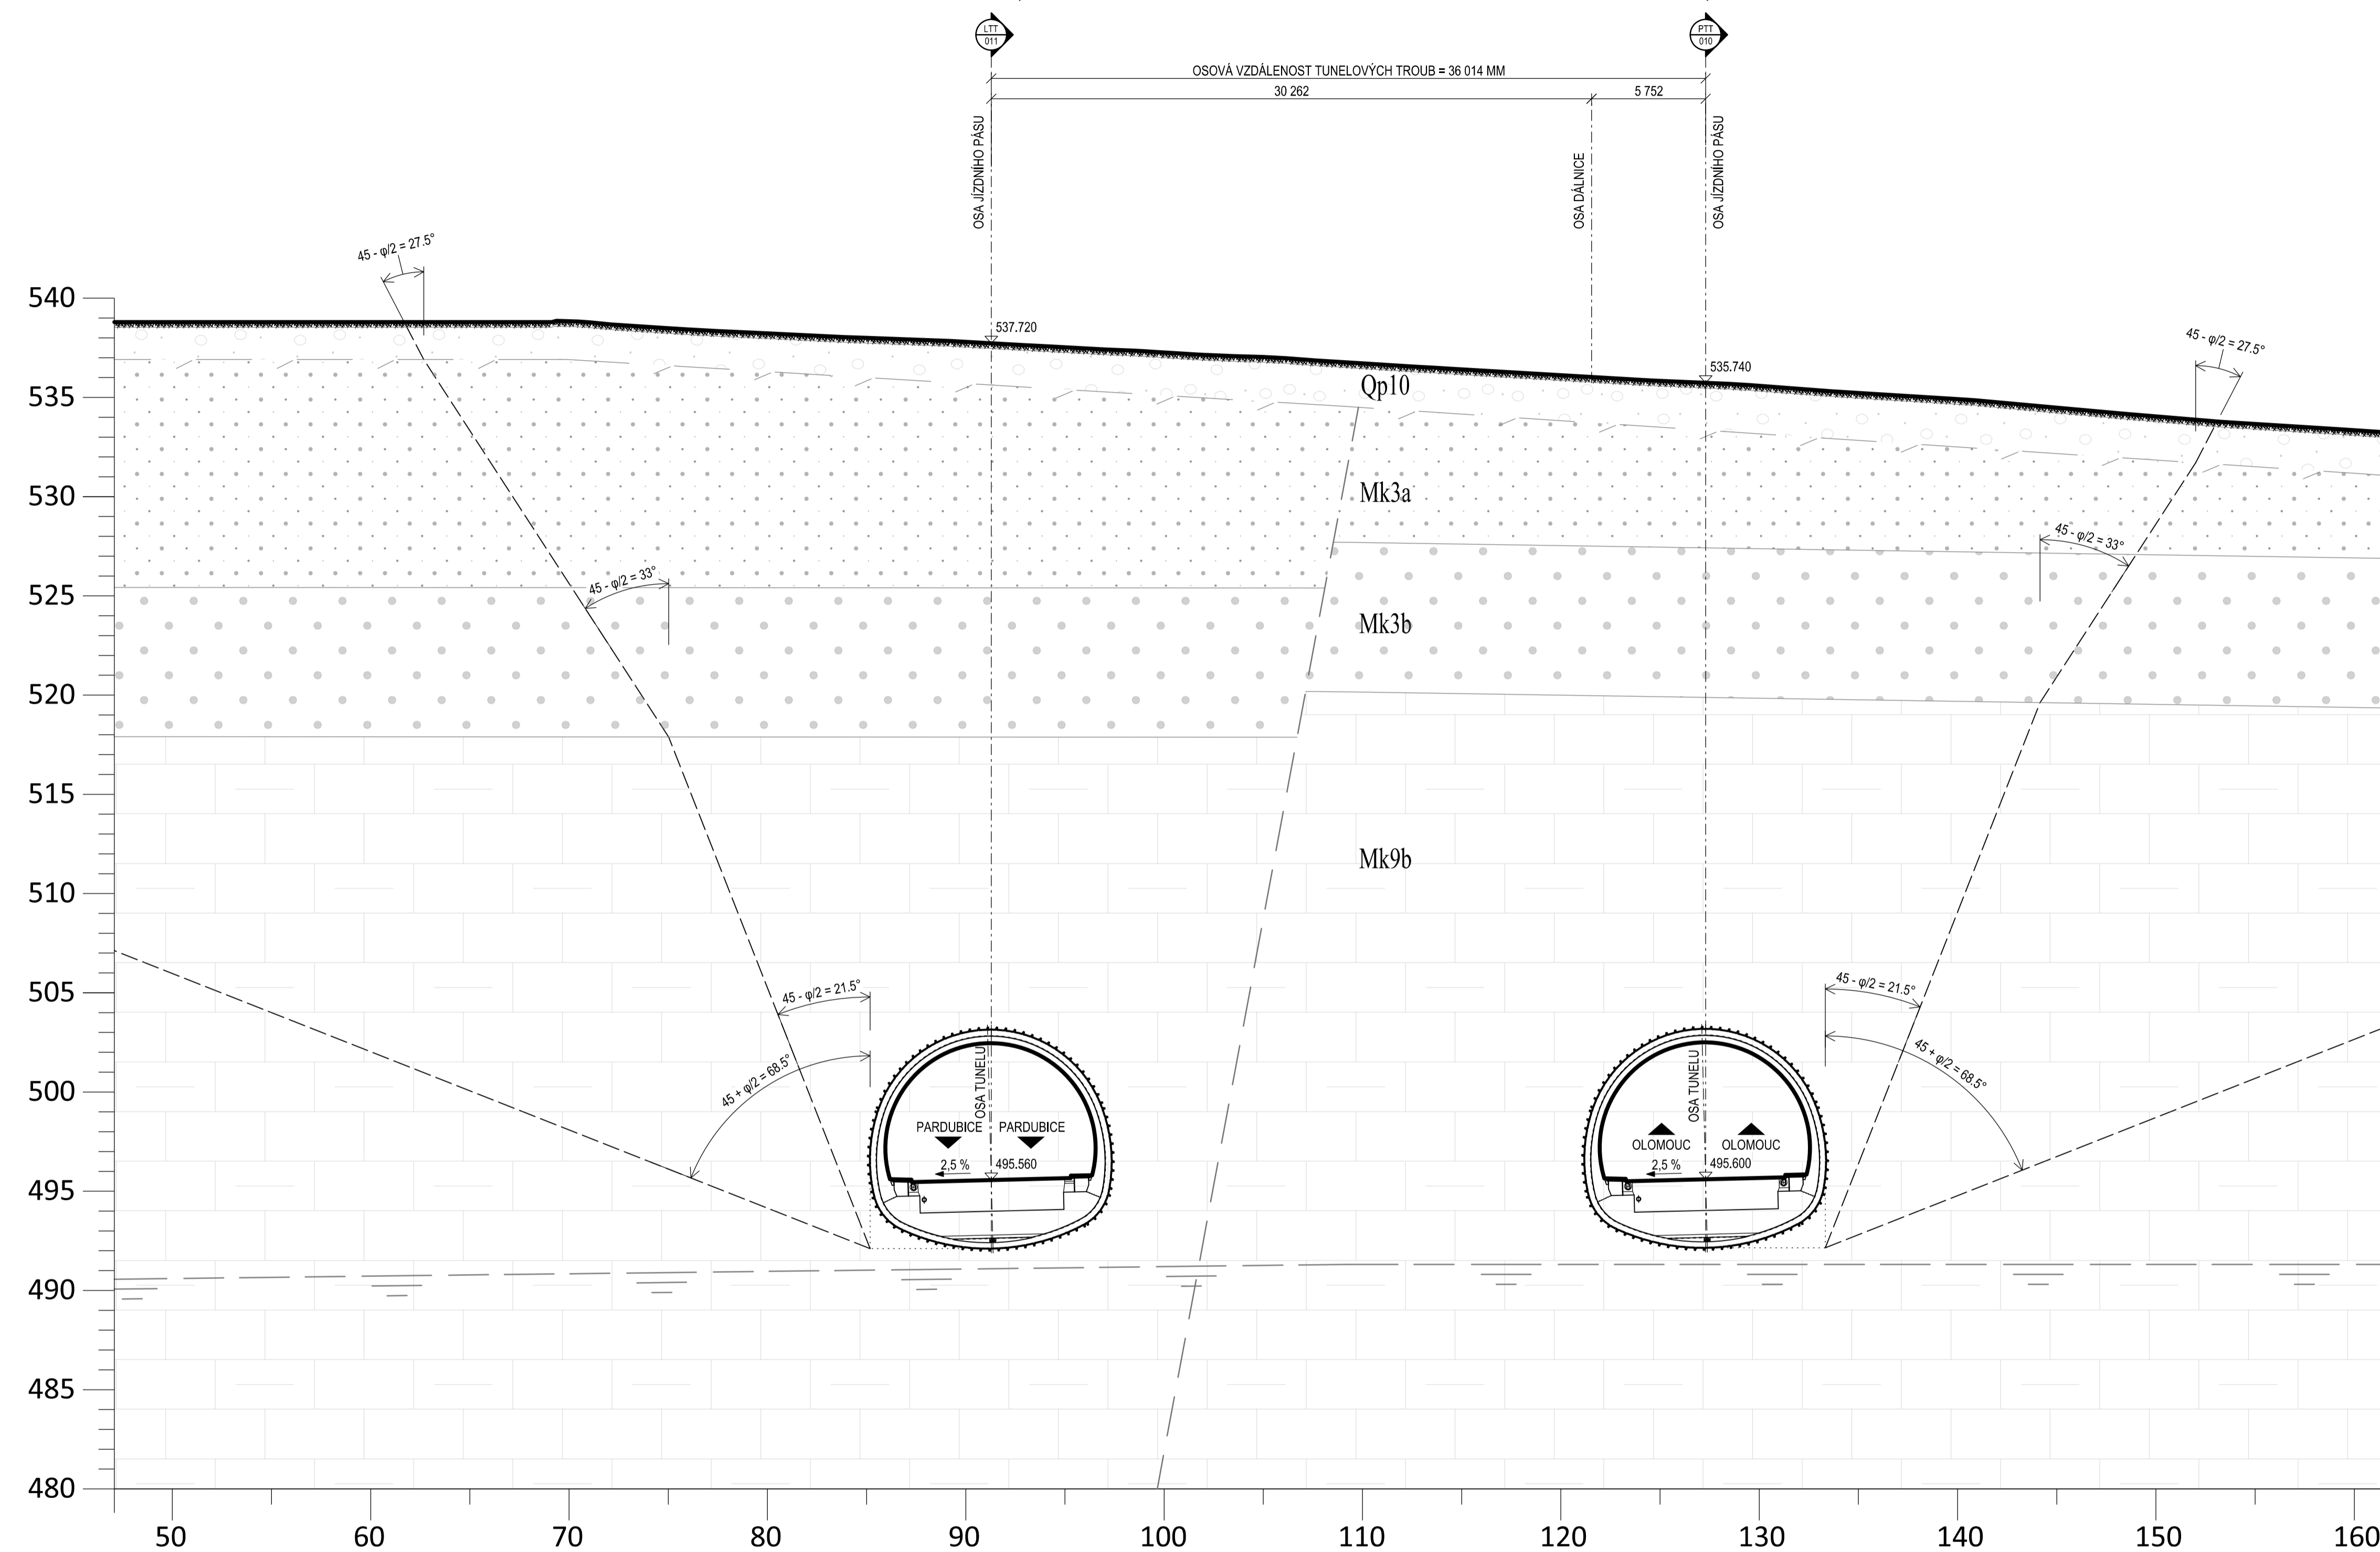

LEGENDA:

- štěrk hlinitý a jílovitý deluviální sediment (Qp10) kvartér - pleistocén
- pískovce jílovité a prachovité slabě zvětralé jizerské souvrství (Mk3a)
- pískovce jílovité a prachovité zdravé jizerské souvrství (Mk3b)
- slínovce a vápnité jílovce, s polohami vápenců a spongilitů, zdravé bělohorské souvrství (Mk9b)
- HLADINA PODZEMNÍ VODY

POZNÁMKA:

- ŘEZ JE VEDEN KOLMO NA OSU PRAVÉ TUNELOVÉ TROUBY.
- TATO PŘÍLOHA NESLOUŽÍ JAKO REALIZAČNÍ DOKUMENTACE.
- ROZSAH ZÓNY OVLIVNĚNÍ - VIZ KOORDINAČNÍ SITUACE (Č. P. 004).
- VESKÉRE KÓTY JSOU POUZE PŘÍBLIŽNÉ A BUDOU UPŘESNĚNY V DALŠÍCH STUPNÍCH PROJEKTOVÉ DOKUMENTACE.

ČÁST D

VÝŠKOVÝ SYSTÉM Bpv

SOURADNICOVÝ SYSTÉM S-JTSK

OBJEDNATEL PD		ŘEDITELSTVÍ SILNIC A DÁLNIC Na Pankráci 546/56 140 00 Praha 40 IČO: 659 93 390 Číslo smlouvy: 14PT-000556
---------------	--	---

ZHOTOVITEL PD		Zastoupené společností VPU DECO PRAHA a.s. Podbabská 1014/20 160 00 Praha 6 IČO: 601 93 280
HLAVNÍ INŽENÝR PROJEKTU		ING. JAN HRACHOVEC

PROJEKTOVÁ, KONZULTAČNÍ A INŽENÝRSKÁ SPOLEČNOST CERTIFIKÁČ ISO 9001 SUDOP PRAHA a.s., OLŠANSKÁ 1a, 130 80 PRAHA 3 IČO: 222793349 www.sudop.cz					
PROJEKTANT	VYPRACOVAL	KONTROLA	HIP	ATELIÉR DOPRAVNÍCH STAVEB	
Ing. Tomáš ŽITKO	Ing. Marcel POŠTĚK	Ing. Tomáš ŽITKO	Ing. Jan HRACHOVEC	ČÍSLO ZAKÁZKY	1-0603-00/10
ARCE D35 STARÉ MĚSTO – MOHELNICE, DŮR, IČ vč. zaměření				DOKUMENTACE	DŮR
ČÁST D.1 STAVEBNÍ ČÁST, D.1.5 OBJEKTY PODZEMNÍCH STAVEB				MĚŘITKO	1:200
ÚSEK TUNEL MALETÍN				DATUM	05.2020
OBSAH PŘÍLOHY				POČET FORMÁTŮ	8 x A4
CHARAKTERISTICKÝ PŘÍČNÝ ŘEZ Č.2				ČÍSLO PŘÍLOHY	104
DOKUMENTACE LZE UŽÍVAT POUZE VE SMĚRU PŘÍSLUŠNÉ SMLOUVY O DÍLO. VYKRES, Ů JEHO ČÁSTI, MŮŽE BÝT KOPÍROVÁN NEBO JINAK ZPRŮSOBEN ROZŠÍŘOVÁN POUZE PO PŘEDCHOZÍM SOUHLASÍ VPU DECO PRAHA a.s.				KÓD	