



OBOUSMĚRNÁ DVOUPRUHOVÁ VĚTEV
ZÁŘEZ V OBLOKU

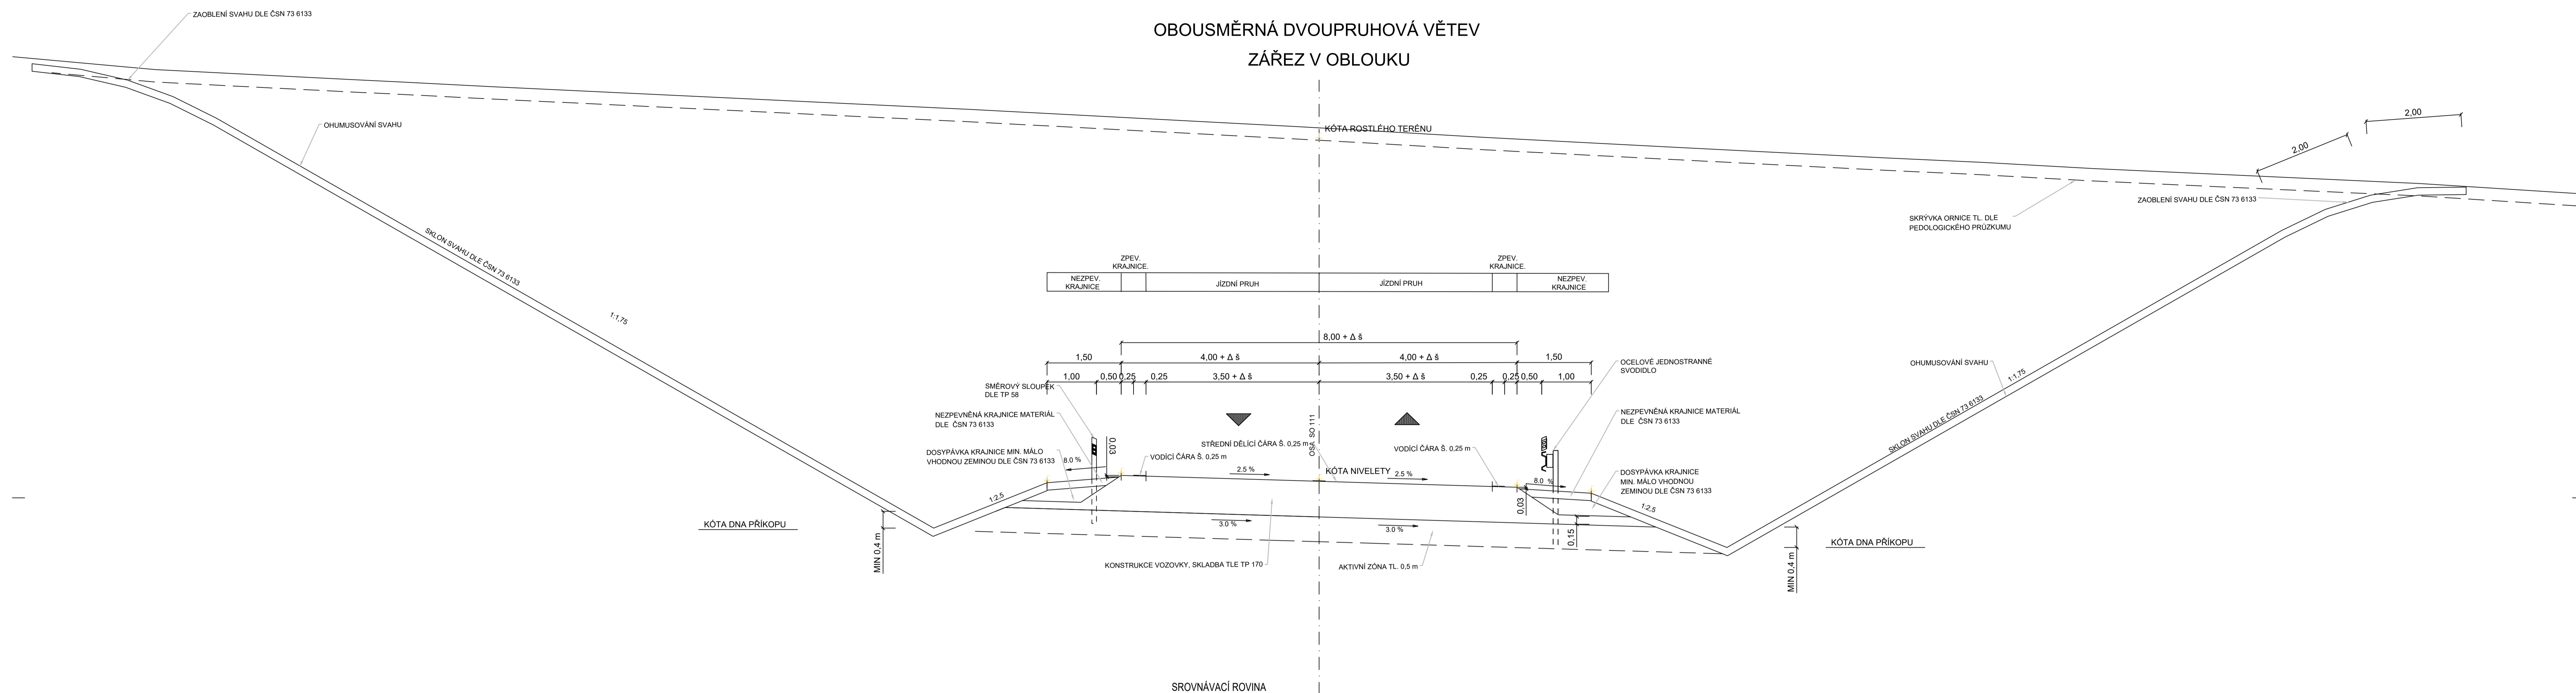

JEDNAPRUHOVÁ VĚTEV
ZÁŘEZ V OBLOKU

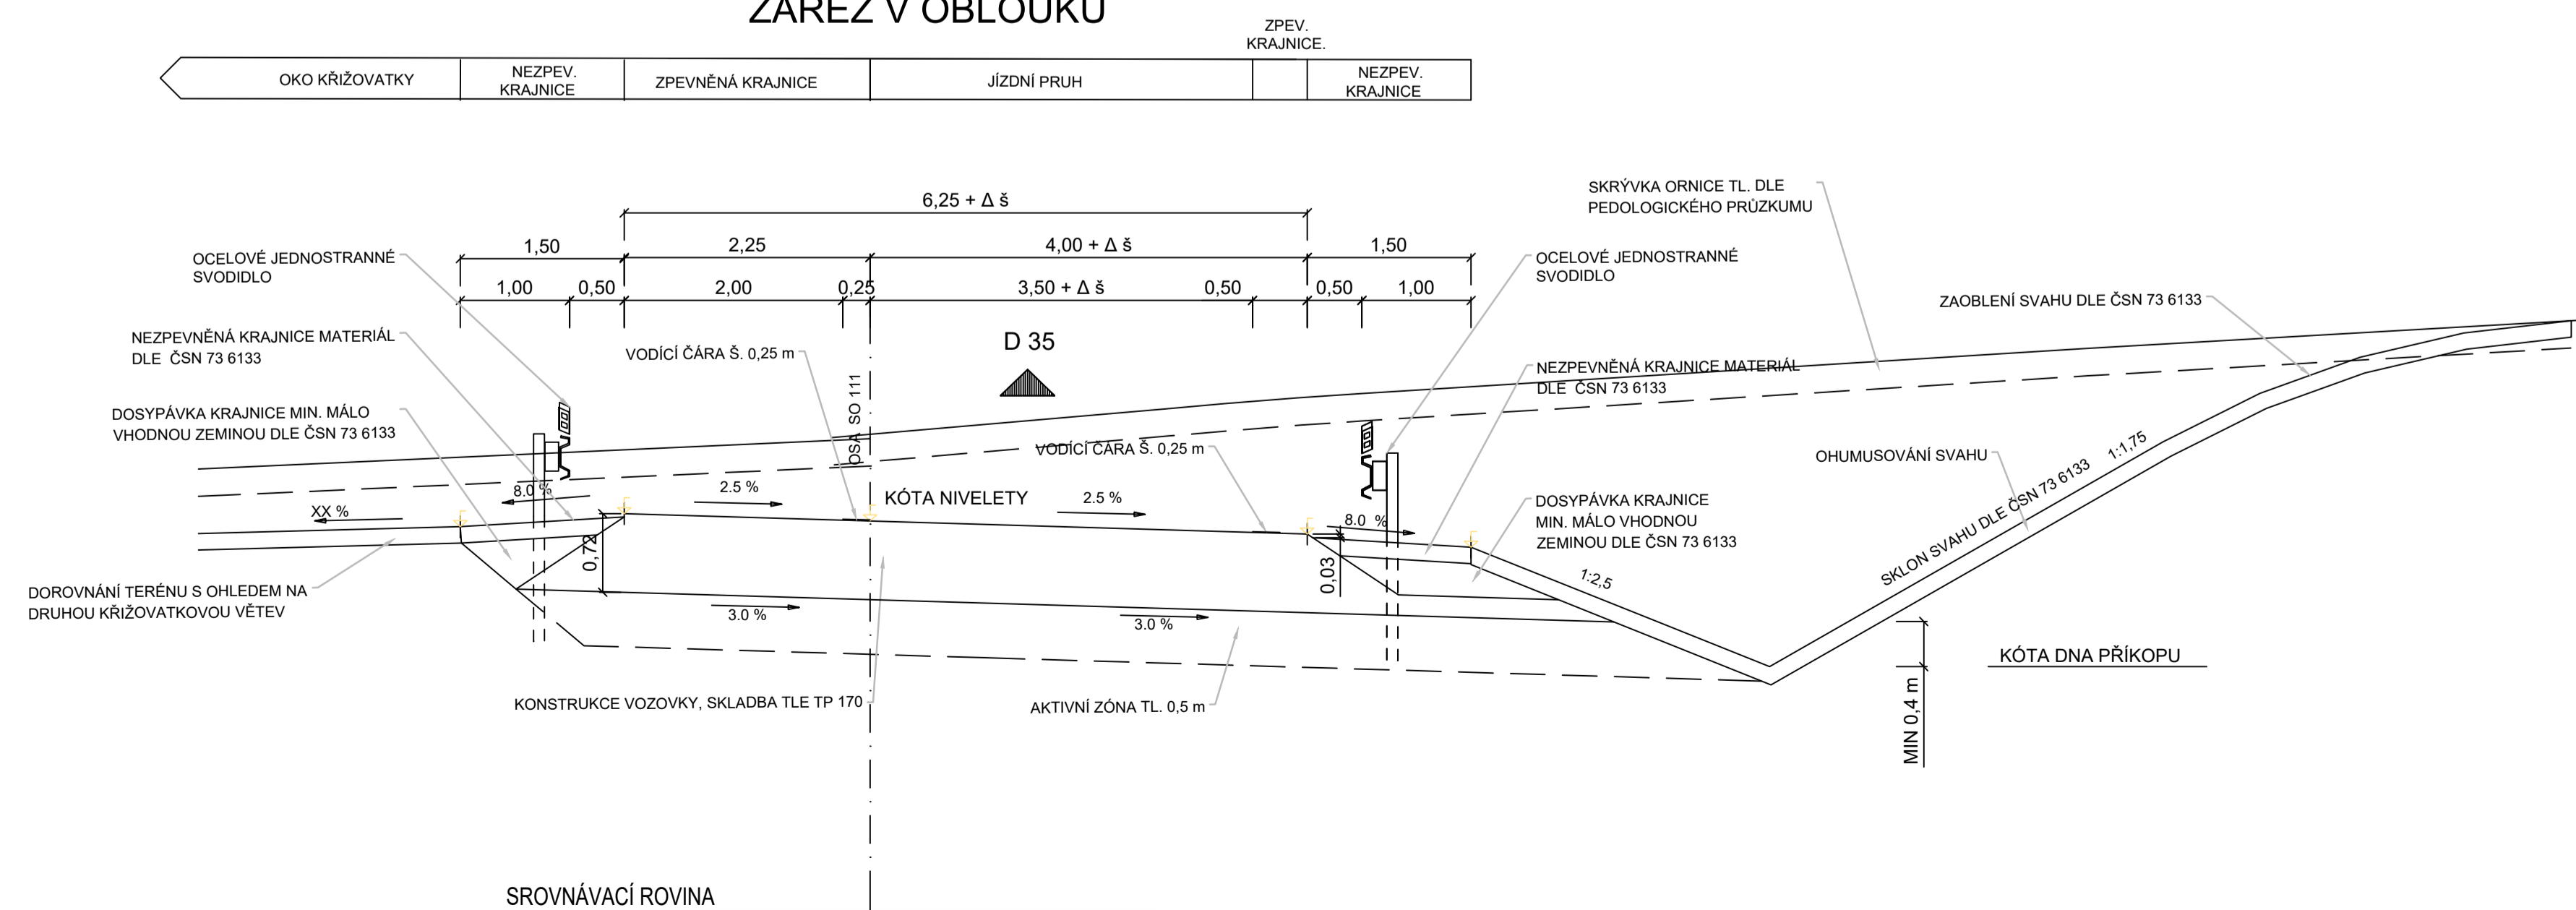

ČÁST D

VÝŠKOVÝ SYSTÉM Bpv

SOUŘADNICOVÝ SYSTÉM S-JTSK

OBJEDNATEL PD	ŘSD ČR REDITELSTVÍ SILNIC A DÁLNIC ČR	REDITELSTVÍ SILNIC A DÁLNIC Na Pankráči 549/56 140 00 Praha 40 IČO: 659 83 390 Číslo smlouvy: 14PT-000556
---------------	---	---

ZHOTOVITEL PD	SUDOP GROUP_Velké projekty_RS DOPRAVOPROJEKT BRNO VPU DECO PRAHA a.s. PUDIS SUDOP PRAHA	Zastoupené společnost PUDIS a.s. Podbabská 1014/20 160 00 Praha 6 IČO: 452 72 891
HLAVNÍ INŽENÝR PROJEKTU	ING. JAN HRACHOVEC	

PROJEKTOVÁ, PRŮZKUMNÁ A KONZULTAČNÍ ORGANIZACE Ml. +420 287 004 111 PUDIS a.s., PODBABSKÁ 1014/20, 160 00 PRAHA 6 info@pudis.cz www.pudis.cz	PUDIS			
PROJEKTANT Ing. Martin KARDA	VYPRACOVAL Ing. Jan HRACHOVEC	KONTROLA Ing. Jan HRACHOVEC	HIP Ing. Jan HRACHOVEC	STŘEDISKO SILNIC A DÁLNIC II.
PRŮJED D35 STARÉ MĚSTO – MOHELNICE, DŮR, IČ vč. zaměření D.1 STAVEBNÍ ČÁST, D.1.1 OBJEKTY POZEMNÍCH KOMUNIKACÍ SO 111 – MŮK MALETÍN	ČÍSLO ZAKAZKY DŮR 1-0603-00/10	DOKUMENTACE DŮR 3:50	DATUM 04.2020	POČET FORMÁTŮ 10x44
OSAH PŘÍLOHY VZOROVÉ PŘÍČNÉ ŘEZY	ČÁST D.1.1	ČÍSLO PŘÍLOHY 111.4	CELKOVÝ KÓD K00	
DOCUMENTO LEE ÚČNĚ POUŽE VE SPOLEČNOSTI S PŘÍSLUŠNÝMI DOKUMENTY. O JEHO ČÁSTI NEMŮŽE BÝT KOPÍROVÁN NEBO JINOU ZPŮSOBEM ROZŠŮŘOVÁN POUŽE PO PŘEDCHOZÍM SOHLÁSÍ PUDIS a.s.				