
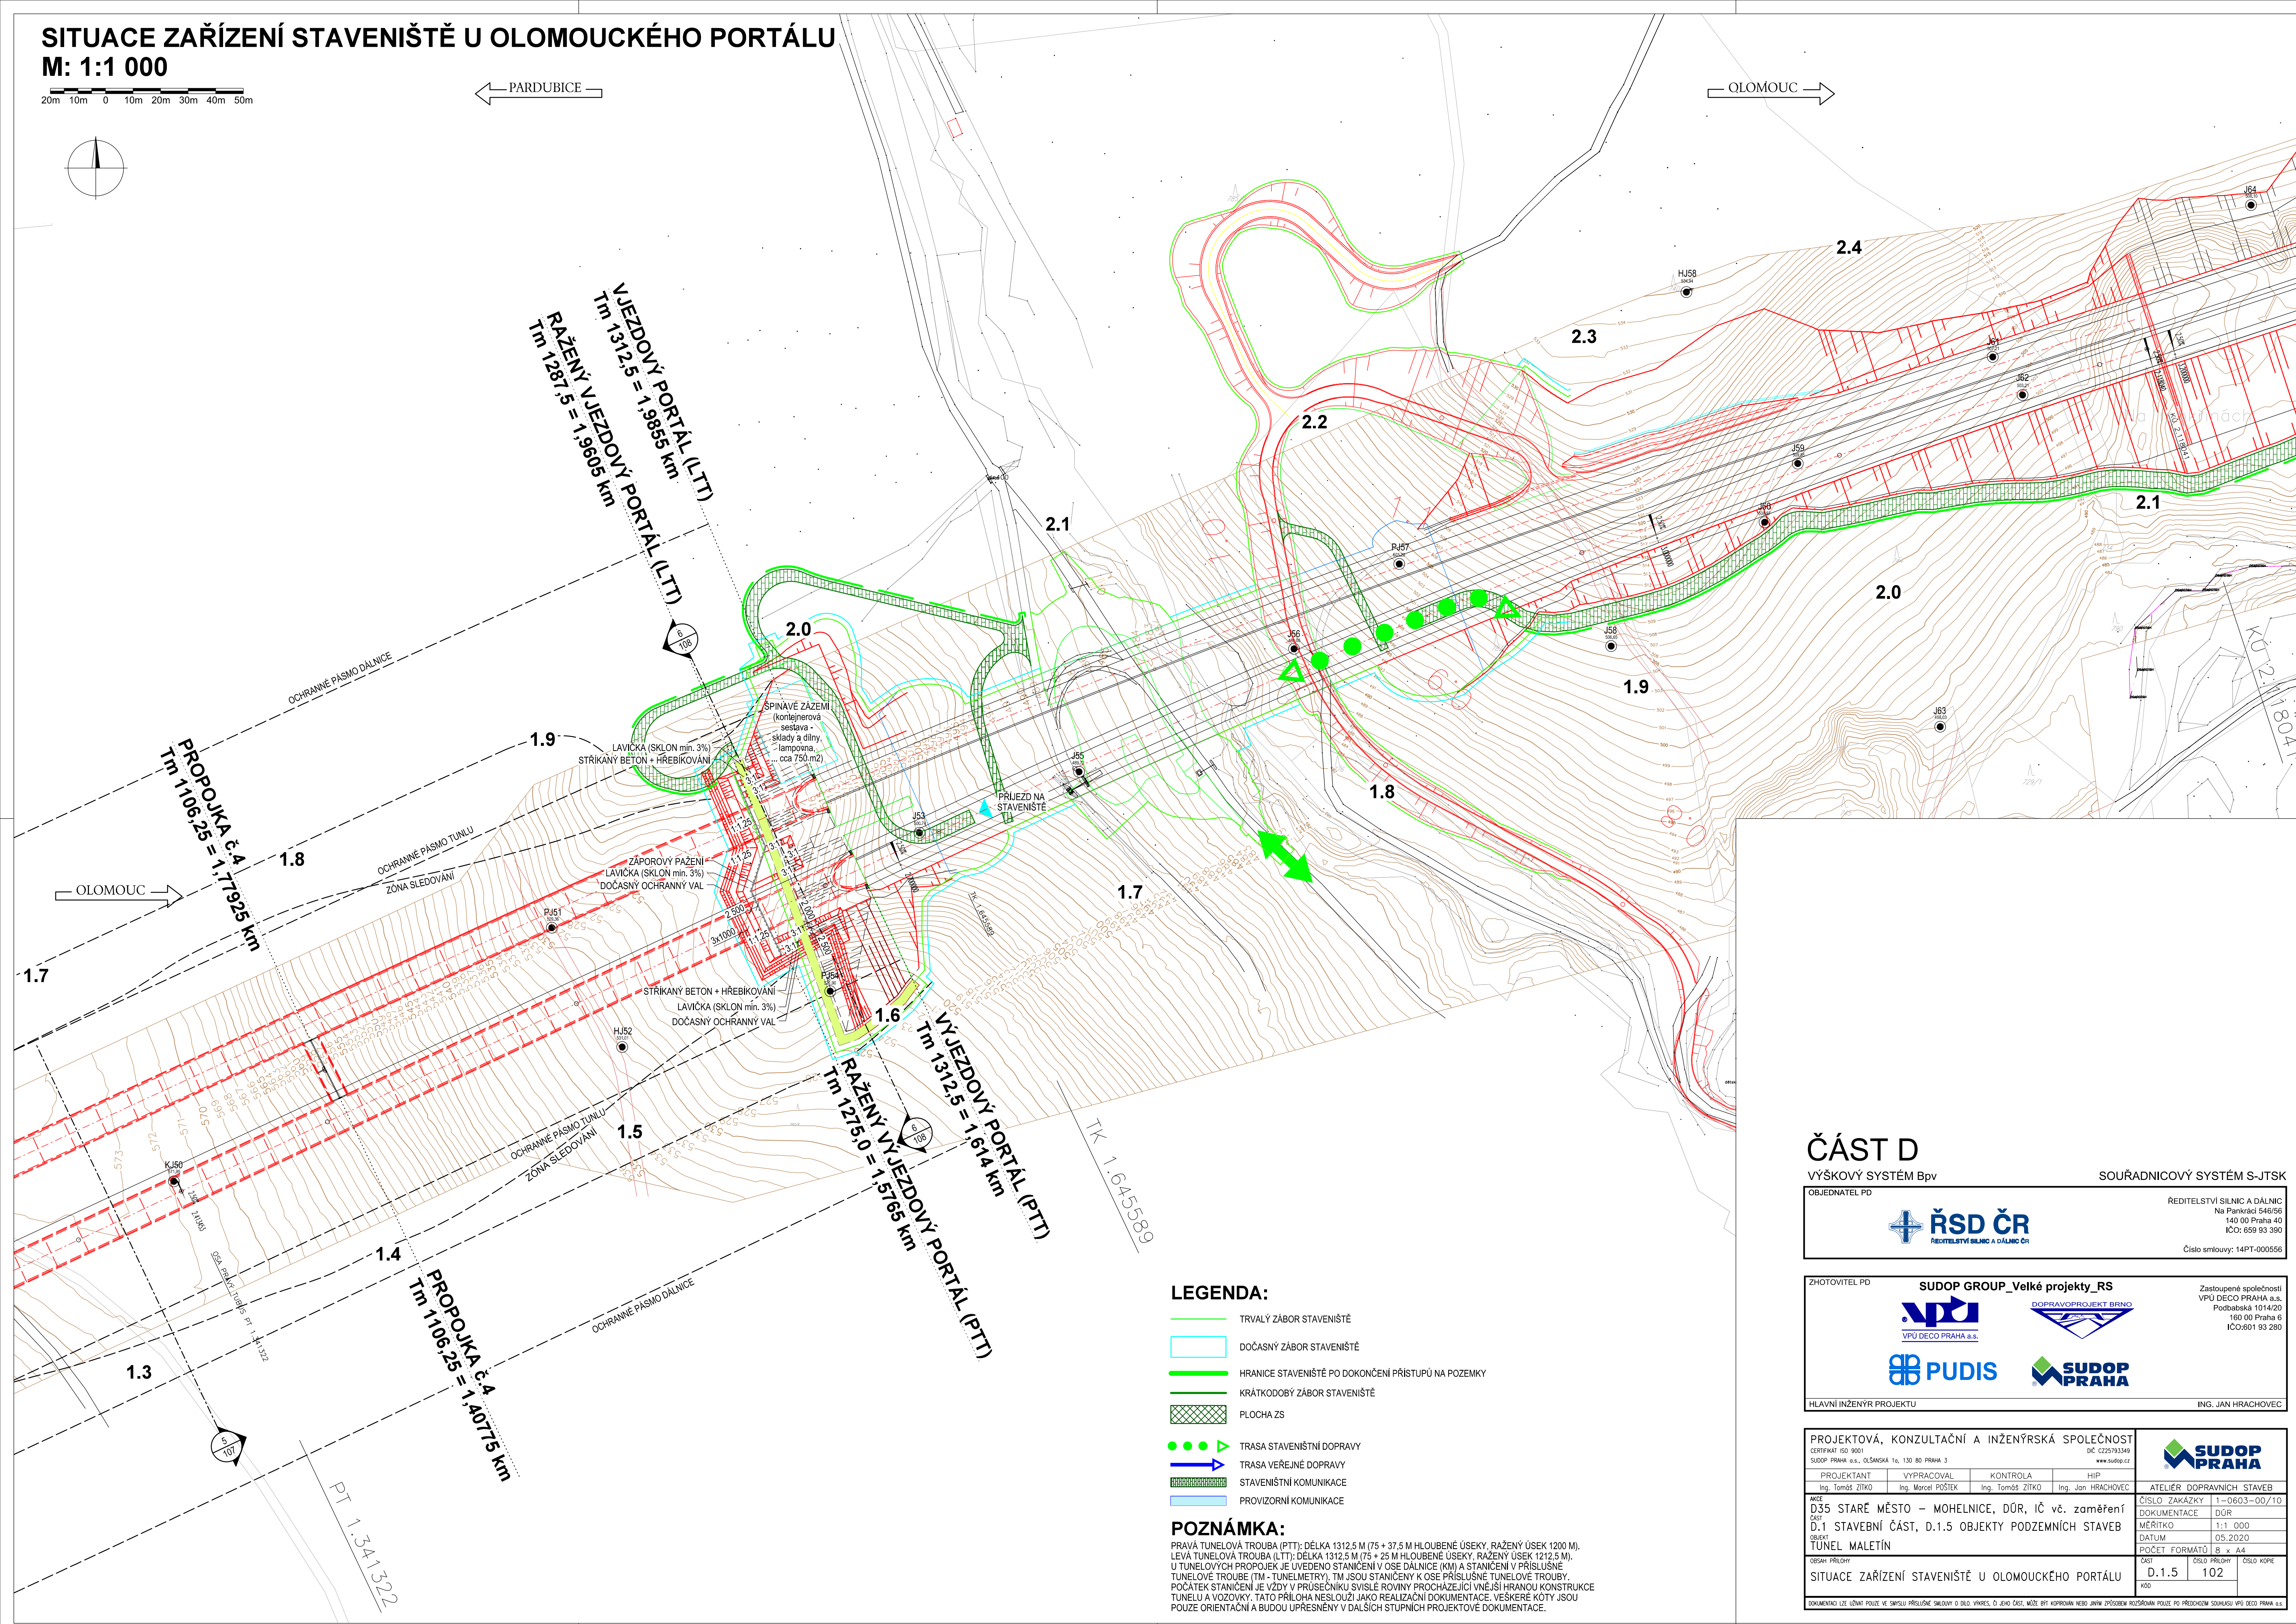


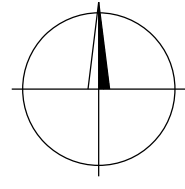

VÝŠKOVÝ SYSTÉM Bpv

SOUŘADNICOVÝ SYSTÉM S-JTSK

OBJEDNATEL PD

[illegible]

100

Na Pankráci 546/56



*100.000 00 000

ZHOTOVITEL PD

SUDOP GROUP, Velké projekty, BS

Zastoupené společností
VPÚ DECO PRAHA a.s.



Podbabská 1014/20
160 00 Praha 6



IČO:601 93 280

HLAVNÍ INŽENÝR PROJEKTU

ING. JAN HRACHOVEC

PROJEKTOVÁ KONZULTAČNÍ A INŽENÝRSKÁ SPOLEČNOST

PROJEKTOVA, KONZULTAČNI I INŽENJERSKA STROJOSNOBNA
CERTIFIKAT ISO 9001 DIČ GZ25793349

SUDOP PRAHA a.s., OLŠANSKÁ 1a, 130 80 PRAHA 3 www.sudop.cz

PROJEKTANT	VYPRACOVAL	KONTROLA	HIP	
Ing. Tomáš ŽITKO	Ing. Marcel POŠTEK	Ing. Tomáš ŽITKO	Ing. Jan HRACHOVEC	ATELIÉR DOPRAVNÍCH STAVEB

AKCE	ČÍSLO ZAKÁZKY	1-0603-00/10
------	---------------	--------------

D35 STARE MESTO – MOHELNICE, DÚR, 10 vc. zamerení	DOKUMENTACE	DÚR
ČAST		

D.1 STAVEBNÍ ČASŤ, D.1.5 OBJEKTY PODZEMNÝCH STAVEB	MERITKO	1:1 000
OBJEKT	DATUM	05.2020

TUNEL MALETÍN	POČET FORMÁTŮ	8 x A4

OBSAH PŘÍLOHY	ČÁST	ČÍSLO PŘÍLOHY	ČÍSLO KOPIE
1. ÚVOD	D 1.5	103	

SITUACE ZARÍZENÍ STAVENISŤE U OLOMOUCKÉHO PORTALU	D.1.3	102
	KÓD	

DOCUMENTACIJE IZUŽIVATI POLICIE VE SMYSLU PRISLUŠNE SMLOUVY O DÍLO VÝKRES. ČI JEHO ČÁSTI MŮŽE BÝT KOPÍROVÁN NEBO JINÝM ZPŮSOBEM ROZŠÍŘOVÁN POLICIE PO PŘEDCHOZÍM SOUHLASÍ VŠÍ DECE PRÁVA. ©

[illegible]

LEGENDA:

- | | |
|---|---|
|  | TRVALÝ ZÁBOR STAVENIŠTĚ |
|  | DOČASNÝ ZÁBOR STAVENIŠTĚ |
|  | HRANICE STAVENIŠTĚ PO DOKONČENÍ PŘÍSTUPŮ NA POZEMEK |
|  | KRÁTKODOBÝ ZÁBOR STAVENIŠTĚ |
|  | PLOCHA ZS |
|  | TRASA STAVENIŠTNÍ DOPRAVY |
|  | TRASA VEŘEJNÉ DOPRAVY |
|  | STAVENIŠTNÍ KOMUNIKACE |
|  | PROVIZORNÍ KOMUNIKACE |

POZNÁMKA:

PRÁVA TUNELOVÁ TROUBA (PTT): DÉLKA 1312,5 M (75 + 37,5 M) LOUBENÉ ÚSEKY, RAŽENÝ ÚSEK 1200 M).
 PĚVÁ TUNELOVÁ TROUBA (LTT): DÉLKA 1312,5 M (75 + 25 M) LOUBENÉ ÚSEKY, RAŽENÝ ÚSEK 1212,5 M).
 U TUNELOVÝCH PROPOJEK JE UVEDENO STANIČENÍ V OSE DÁLNIČE (KM) A STANIČENÍ V PŘÍSLUŠNÉ
 TUNELOVÉ TROUBE (TM - TUNELMETRY). TM JSOU STANIČENÍ K OSE PŘÍSLUŠNÉ TUNELOVÉ TROUBY,
 POČÁTEK STANIČENÍ JE VŽDY V PŘESÉNKOVÉ SVISLE ROVINY PROCHÁZEJÍCÍ VNĚJŠÍ HRANOU KONSTRUKCE
 TUNELU A VOZOVKY. TATO PŘÍLOHA NESLOUŽÍ JAKO REALIZAČNÍ DOKUMENTACE. VEŠKERÉ KÓTY JSOU
 POUZE ORIENTAČNÍ A BUDOU UPŘESNĚNY V DALŠÍCH STUPNÍCH PROJEKTOVÉ DOKUMENTACE.