


DRUH PŮVCHU ÚZEMÍ KATASTRÁLNÍ ÚZEMÍ KRAJ: OLOMOUCKÝ	ORNA PŮDA		TRVALÝ TRAVNÍ POROST		LESNÍ POZEMEK		TRVALÝ TRAVNÍ POROST		P.Č.		TRVALÝ TRAVNÍ POROST KROCHLEBY NA MORAVĚ		POLNÍ CESTA		ORNA PŮDA		POLNÍ C.		REPOVA		TRVALÝ TRAVNÍ POROST		LESNÍ POZEMEK		POLNÍ CESTA	
	JAVOŘÍ U MALETINA																									

PODÉLNÝ PROFIL 1 : 2000 / 200
SO 158.1 PŘELOŽKA POLNÍ CESTY - ŠVÉDSKÁ CESTA, ČÁST 2 V K.Ú. JAVOŘÍ U MALETINA

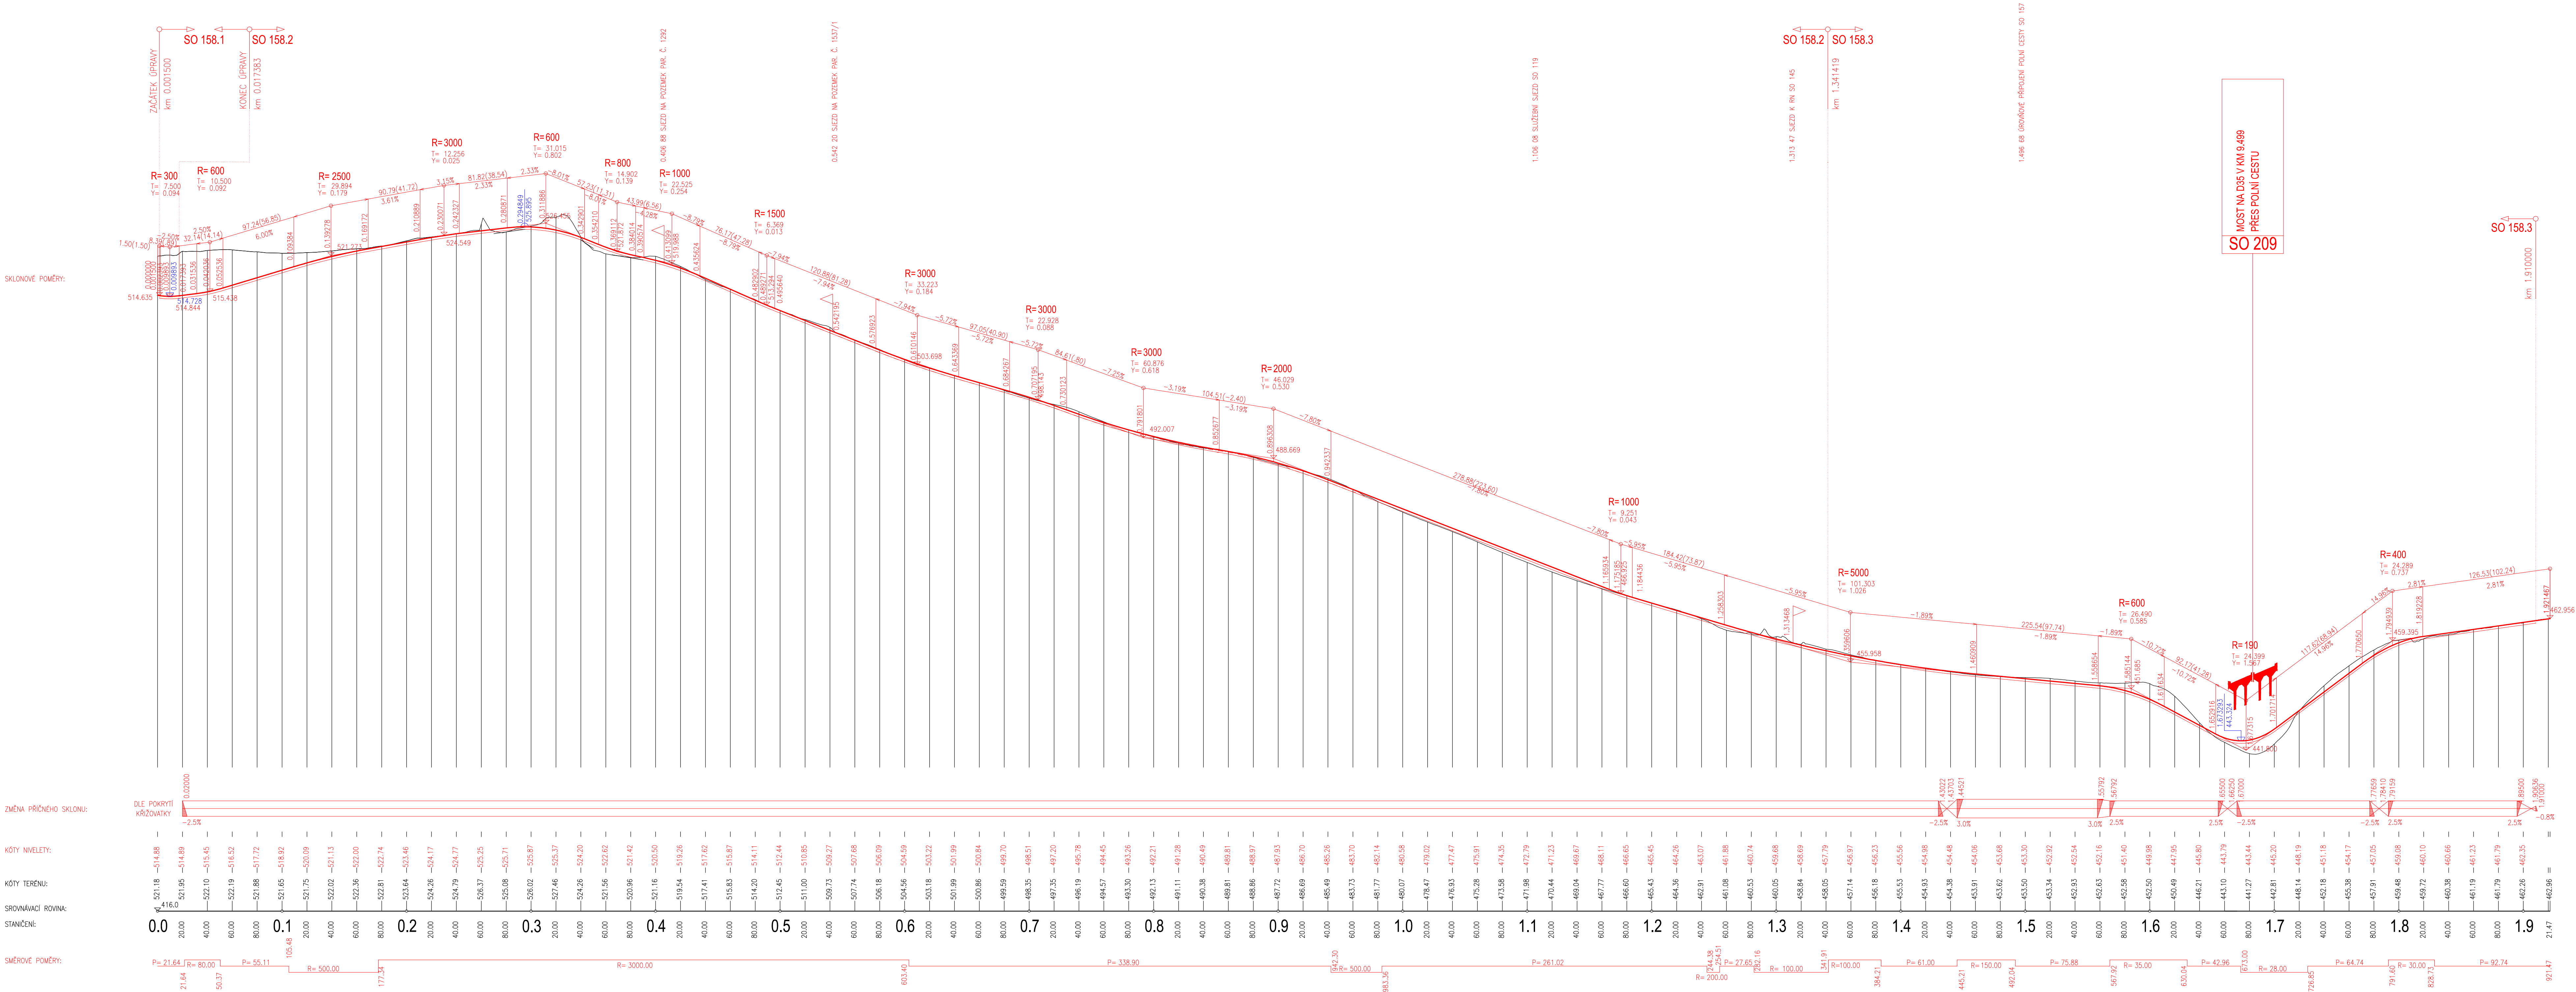

ČÁST D
VÝŠKOVÝ SYSTÉM BpV
OBJEDNATEL PD
SUDOP GROUP - Velké projekty_RS
VPU DECO PRAHA a.s.
PUDIS
SUDOP PRAHA
ŘEDITELSTVÍ SILNIC A DÁLNIC
Na Pankráči 546/96
140 00 Praha 40
IČO: 659 83 590
Číslo smlouvy: 14PT-000566

ZHOTOVITEL PD
SUDOP GROUP - Velké projekty_RS
VPU DECO PRAHA a.s.
PUDIS
SUDOP PRAHA
TILAVNÍ INŽENÝR PROJEKTU
ING. JAN HRACHOVEC

ŘEDITEL ATELIERU
ING. VLADIMÍR NAVRÁTIL
HLAVNÍ INŽENÝR PROJEKTU
ING. JAN HRACHOVEC
ZODPOVĚDNÝ PROJEKTANT
ING. IVO KISS
VYPRACOVAV
ING. VERONIKA TILIHOMOVÁ
KONTROLOVAL
ING. VLADIMÍR NAVRÁTIL
NÁZEV AKCE
D35 STARÉ MĚSTO - MOHELNICE, DŮR, IČ vč. zaměřeni
D.1.1 STAVEBNÍ ČÁST, D.1.1 OBJEKTY POZEMNÍCH KOMUNIKACÍ
SO 158.1 PŘELOŽKA POLNÍ CESTY - ŠVÉDSKÁ CESTA, ČÁST 2 V K.Ú. JAVOŘÍ U MALETINA
PRÍLOHA
PODÉLNÝ PROFIL
DATUM
04/2020
FORMÁT
12 A4
MĚŘÍTKO
1:2000/200
Č. ZAKÁZKY
19-003-A1-DŮR
ÚČEL
DŮR
C. SOUPRAVY
ČÁST
D.1.1
PRÍLOHA
158.1.3