



232 MOST NA V4 MÚK MOHELNICE SEVER PŘES POTOK MÍROVKA


PŮDORYS 1 : 250

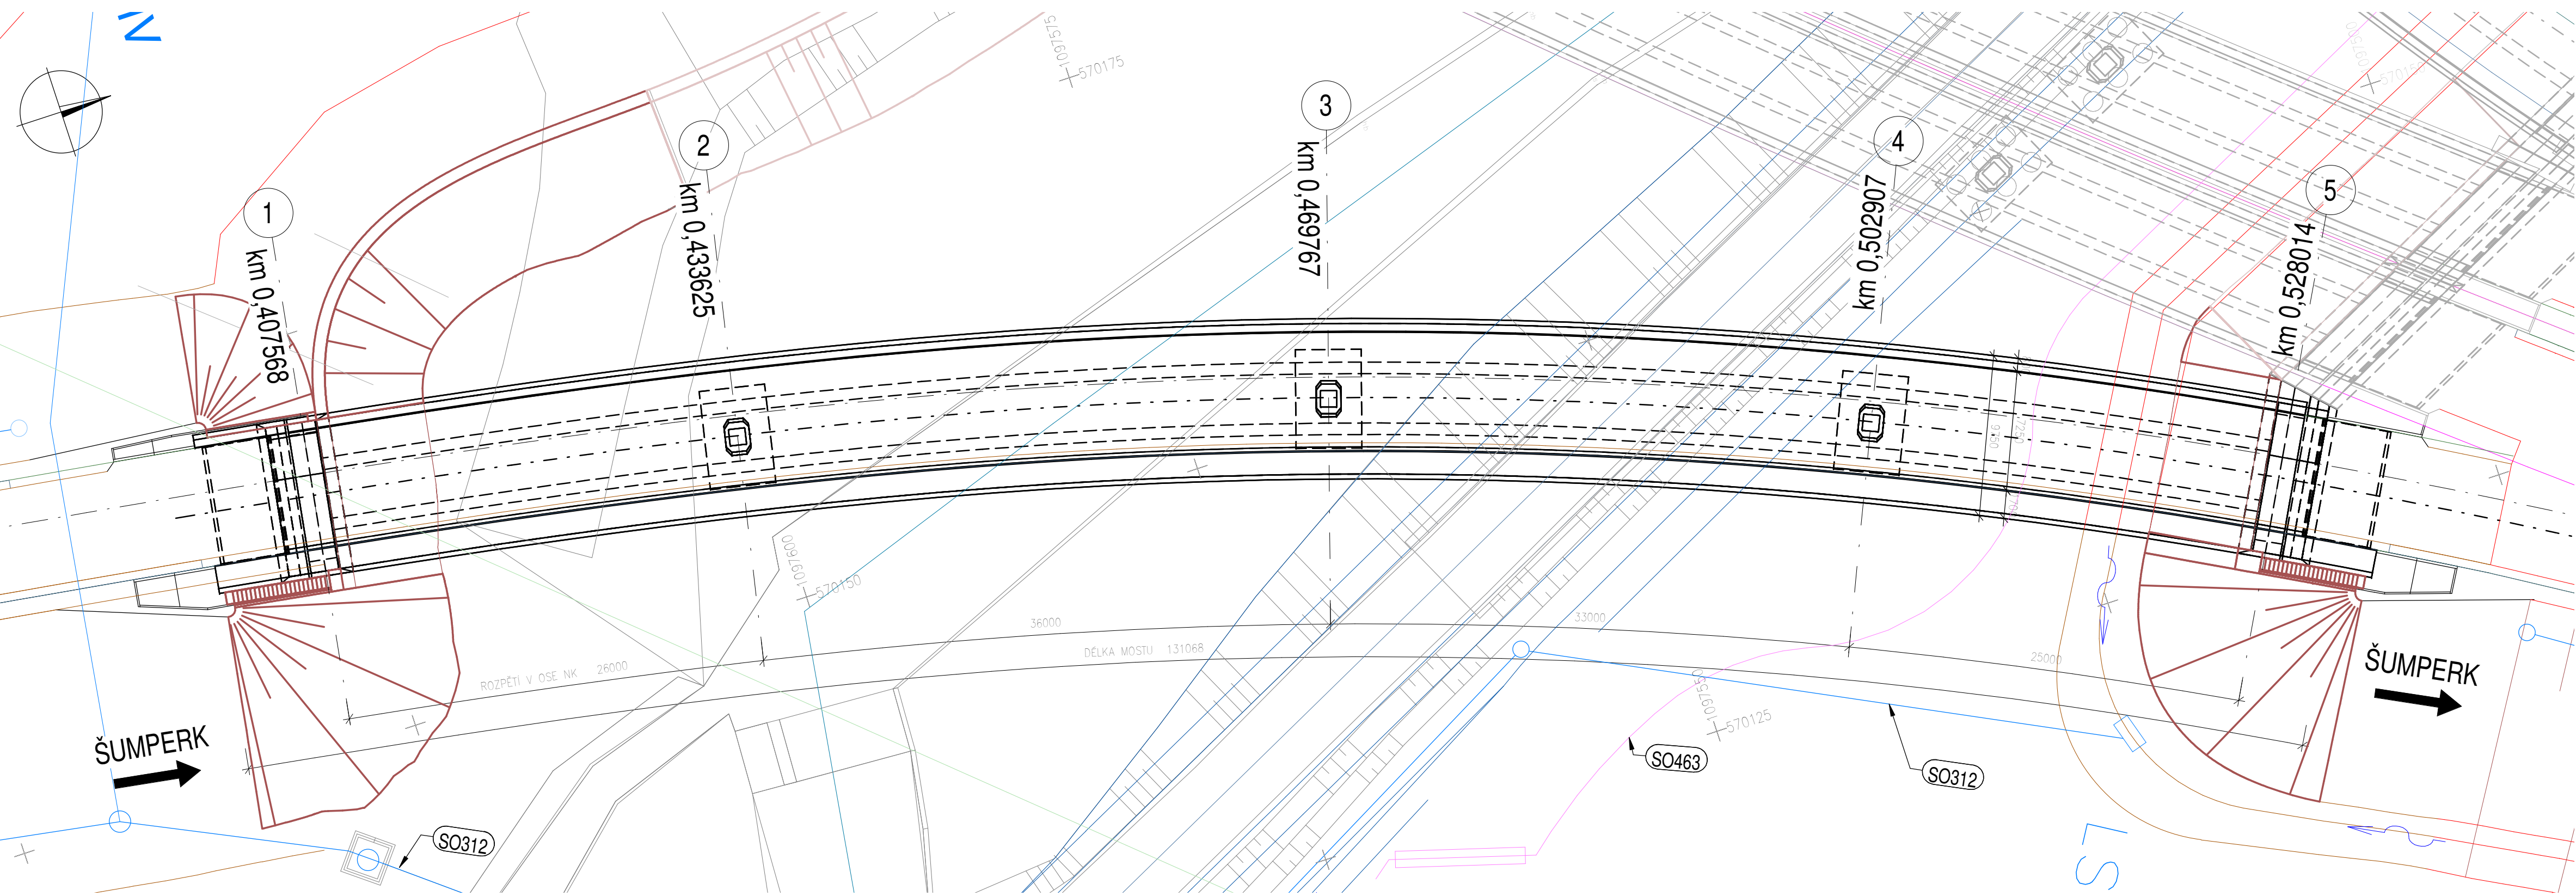

PODÉLNÝ ŘEZ 1 : 250
(V OSE MOSTU)

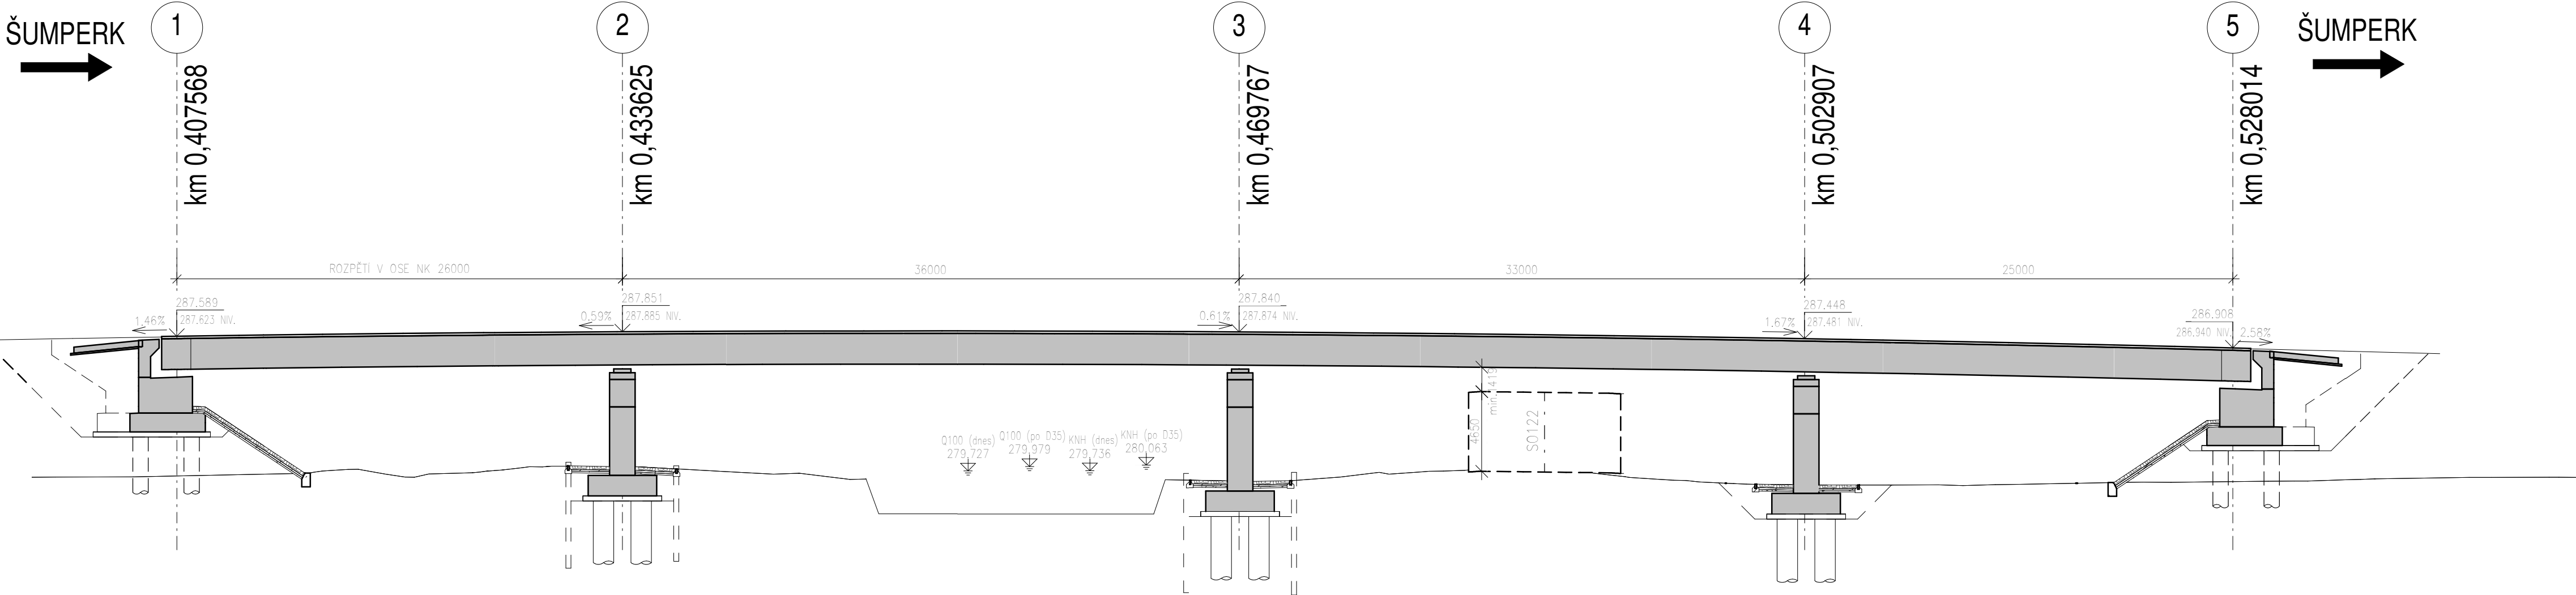

PŘÍČNÝ ŘEZ 1 : 100

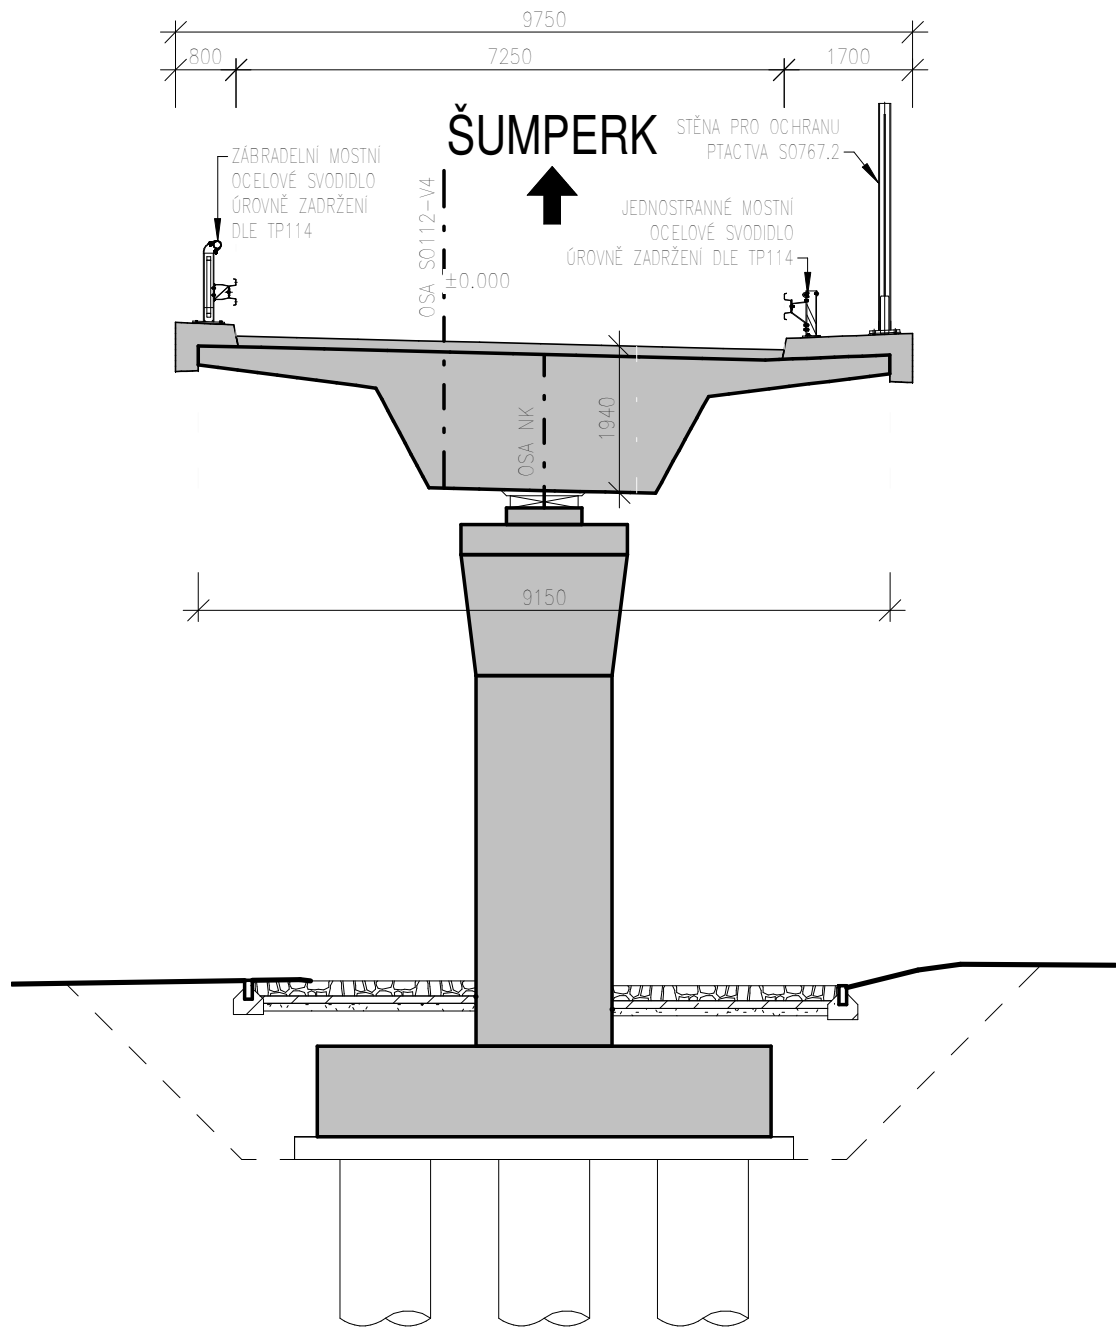

ČÁST D

VÝŠKOVÝ SYSTÉM BpV SOUŘADNICOVÝ SYSTÉM S-JTSK

OBJEDNATEL PD

ŘSD ČR
ŘEDITELSTVÍ SILNIC A DÁLNIC ČR

ŘEDITELSTVÍ SILNIC A DÁLNIC
Na Pankráci 546/56
140 00 Praha 40
IČO: 659 93 390

Číslo smlouvy: 14PT-000556

ZHOTOVITEL PD

SUDOP GROUP_Velké projekty_RS
VPJ DECO PRAHA a.s.

Zastoupené společnosti
VPJ DECO PRAHA a.s.
Podbabská 1014/20
160 00 Praha 6
IČO: 601 93 280

PUDIS
SUDOP PRAHA

HLAVNÍ INŽENÝR PROJEKTU ING. JAN HRACHOVEC

ŘEDITEL ATELIERU	ING. VLADIMÍR NAVRÁTIL	DOPRAVOPROJEKT BRNO	
HLAVNÍ INŽENÝR PROJEKTU	ING. JAN HRACHOVEC	Kounicova 271/13, 602 00 BRNO	
ZODPOVĚDNÝ PROJEKTANT	ING. OLDŘICH KABELKA		
VYPRACOVAL	ING. DOMINIK HOCHMAN		
KONTROLOVAL	ING. VLADIMÍR NAVRÁTIL		
NÁZEV AKCE	D35 STARÉ MĚSTO - MOHELNICE, DÚR, IČ vč. zaměření	DATUM	04/2020
ČÁST	D.1 STAVEBNÍ ČÁST, D.1. MOSTNÍ OBJEKTY A ZDI	FORMÁT	8 A4
OBJEKT	SO 232 - MOST NA V4 MÚK MOHELNICE SEVER PŘES POTOK MÍROVKA	MĚŘÍTKO	1:250
PŘÍLOHA	PŘEHLEDNÝ VÝKRES	Č. ZAKÁZKY	19-003-A1-DUR
		ÚČEL	DÚR
		Č. SOUPRAVY	ČÁST PŘÍLOHA
			D.1.2 232.3