


SITUACE
1:1000

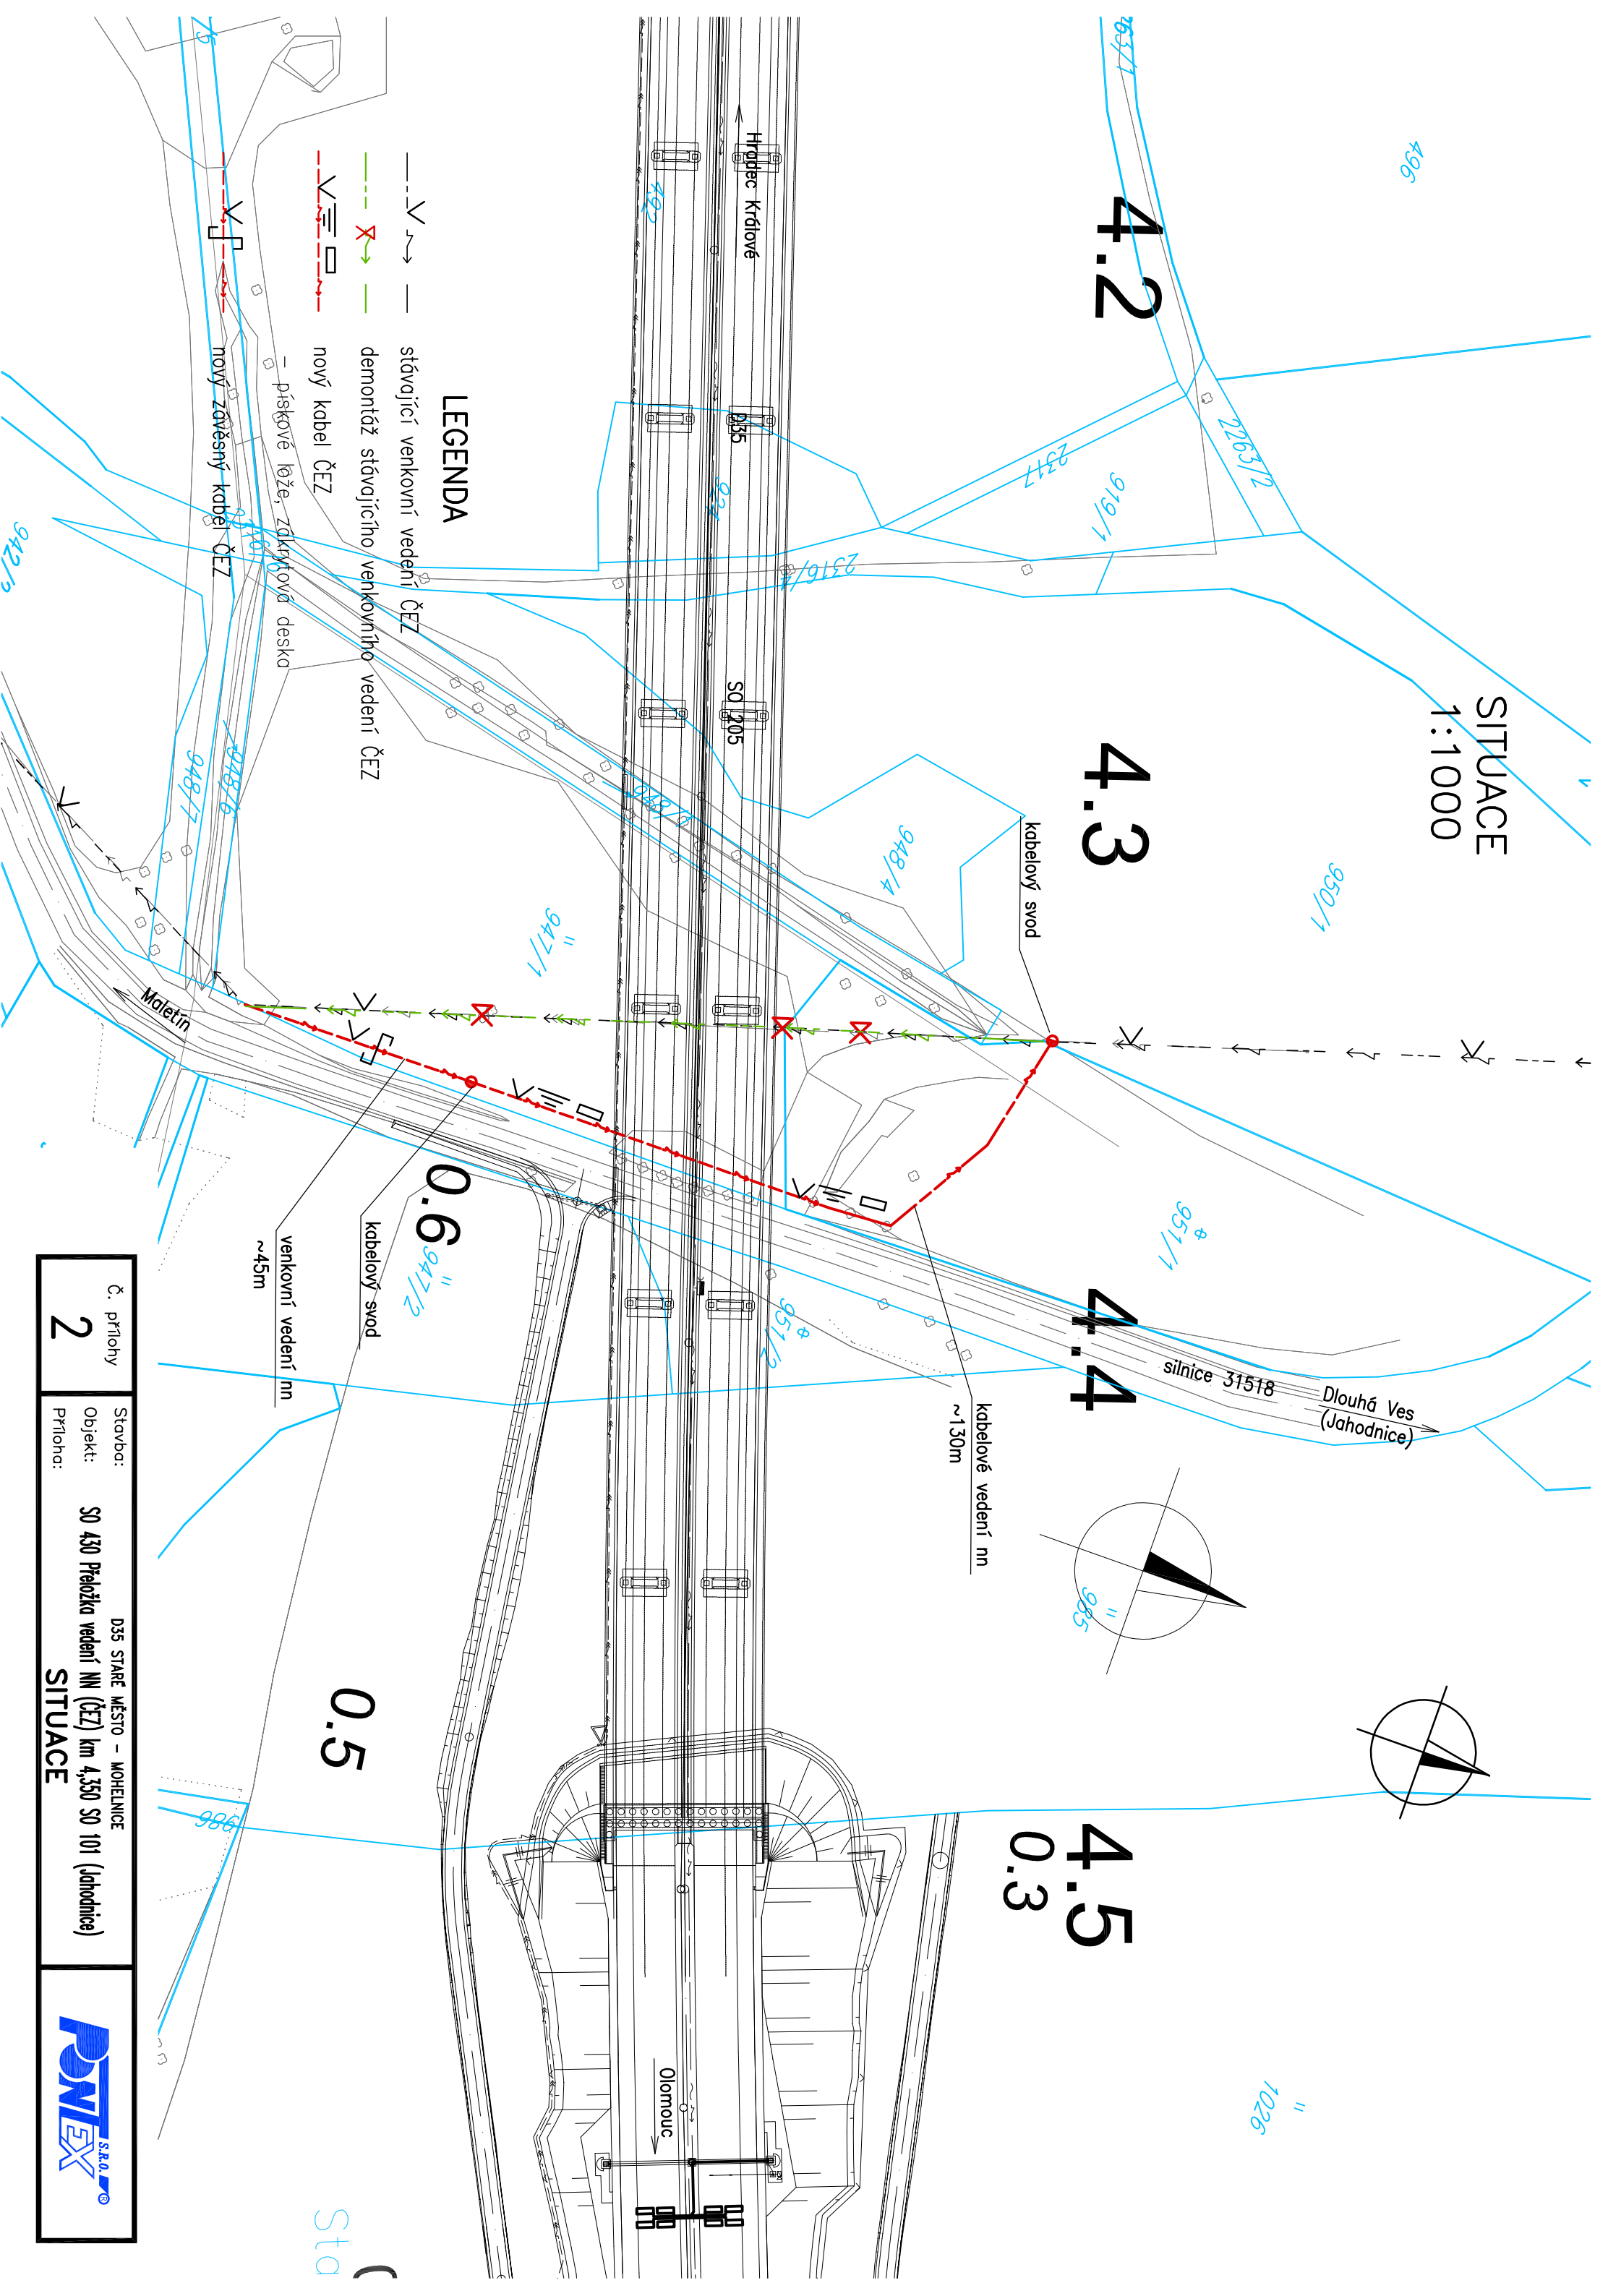

LEGENDA

- > stávající venkovní vedení ČEZ
- - -> demontáž stávajícího venkovního vedení ČEZ
- - -> nový kabel ČEZ
- - -> pískové lože, zakrytá deska
- - -> nový zářezový kabel ČEZ

Č. přílohy 2	Stavba: Objekt: Příloha:	D35 STARÉ MĚSTO – MOHELNICE SO 430 Proložka vedení NN (ČEZ) km 4,350 SO 101 (Jahodnice)	
------------------------	--------------------------------	--	--