

DRUH POVRCHU ÚZEMÍ
KATASTRÁLNÍ ÚZEMÍ

KRAJ: OLOMOUCKÝ

ORNÁ PŮDA	MOHELNICE	ZELEŇ	VOZOVKA DÁLNICE D35
-----------	-----------	-------	---------------------

PODÉLNÝ PROFIL

M 1 : 1000 / 100

SO 113 MŮK MOHELNICE - JIH VĚTEV V4

SKLONOVÉ POMĚRY:

LEGENDA PŘÍKOPŮ:

Příkop vpravo - - - - -
Příkop vlevo - - - - -

ZMĚNA PŘÍČNÉHO SKLONU:


KÓTY NIVELETY:

KÓTY TERÉNU:

SROVNÁVACÍ ROVINA:

STANIČENÍ:

SMĚROVÉ POMĚRY:

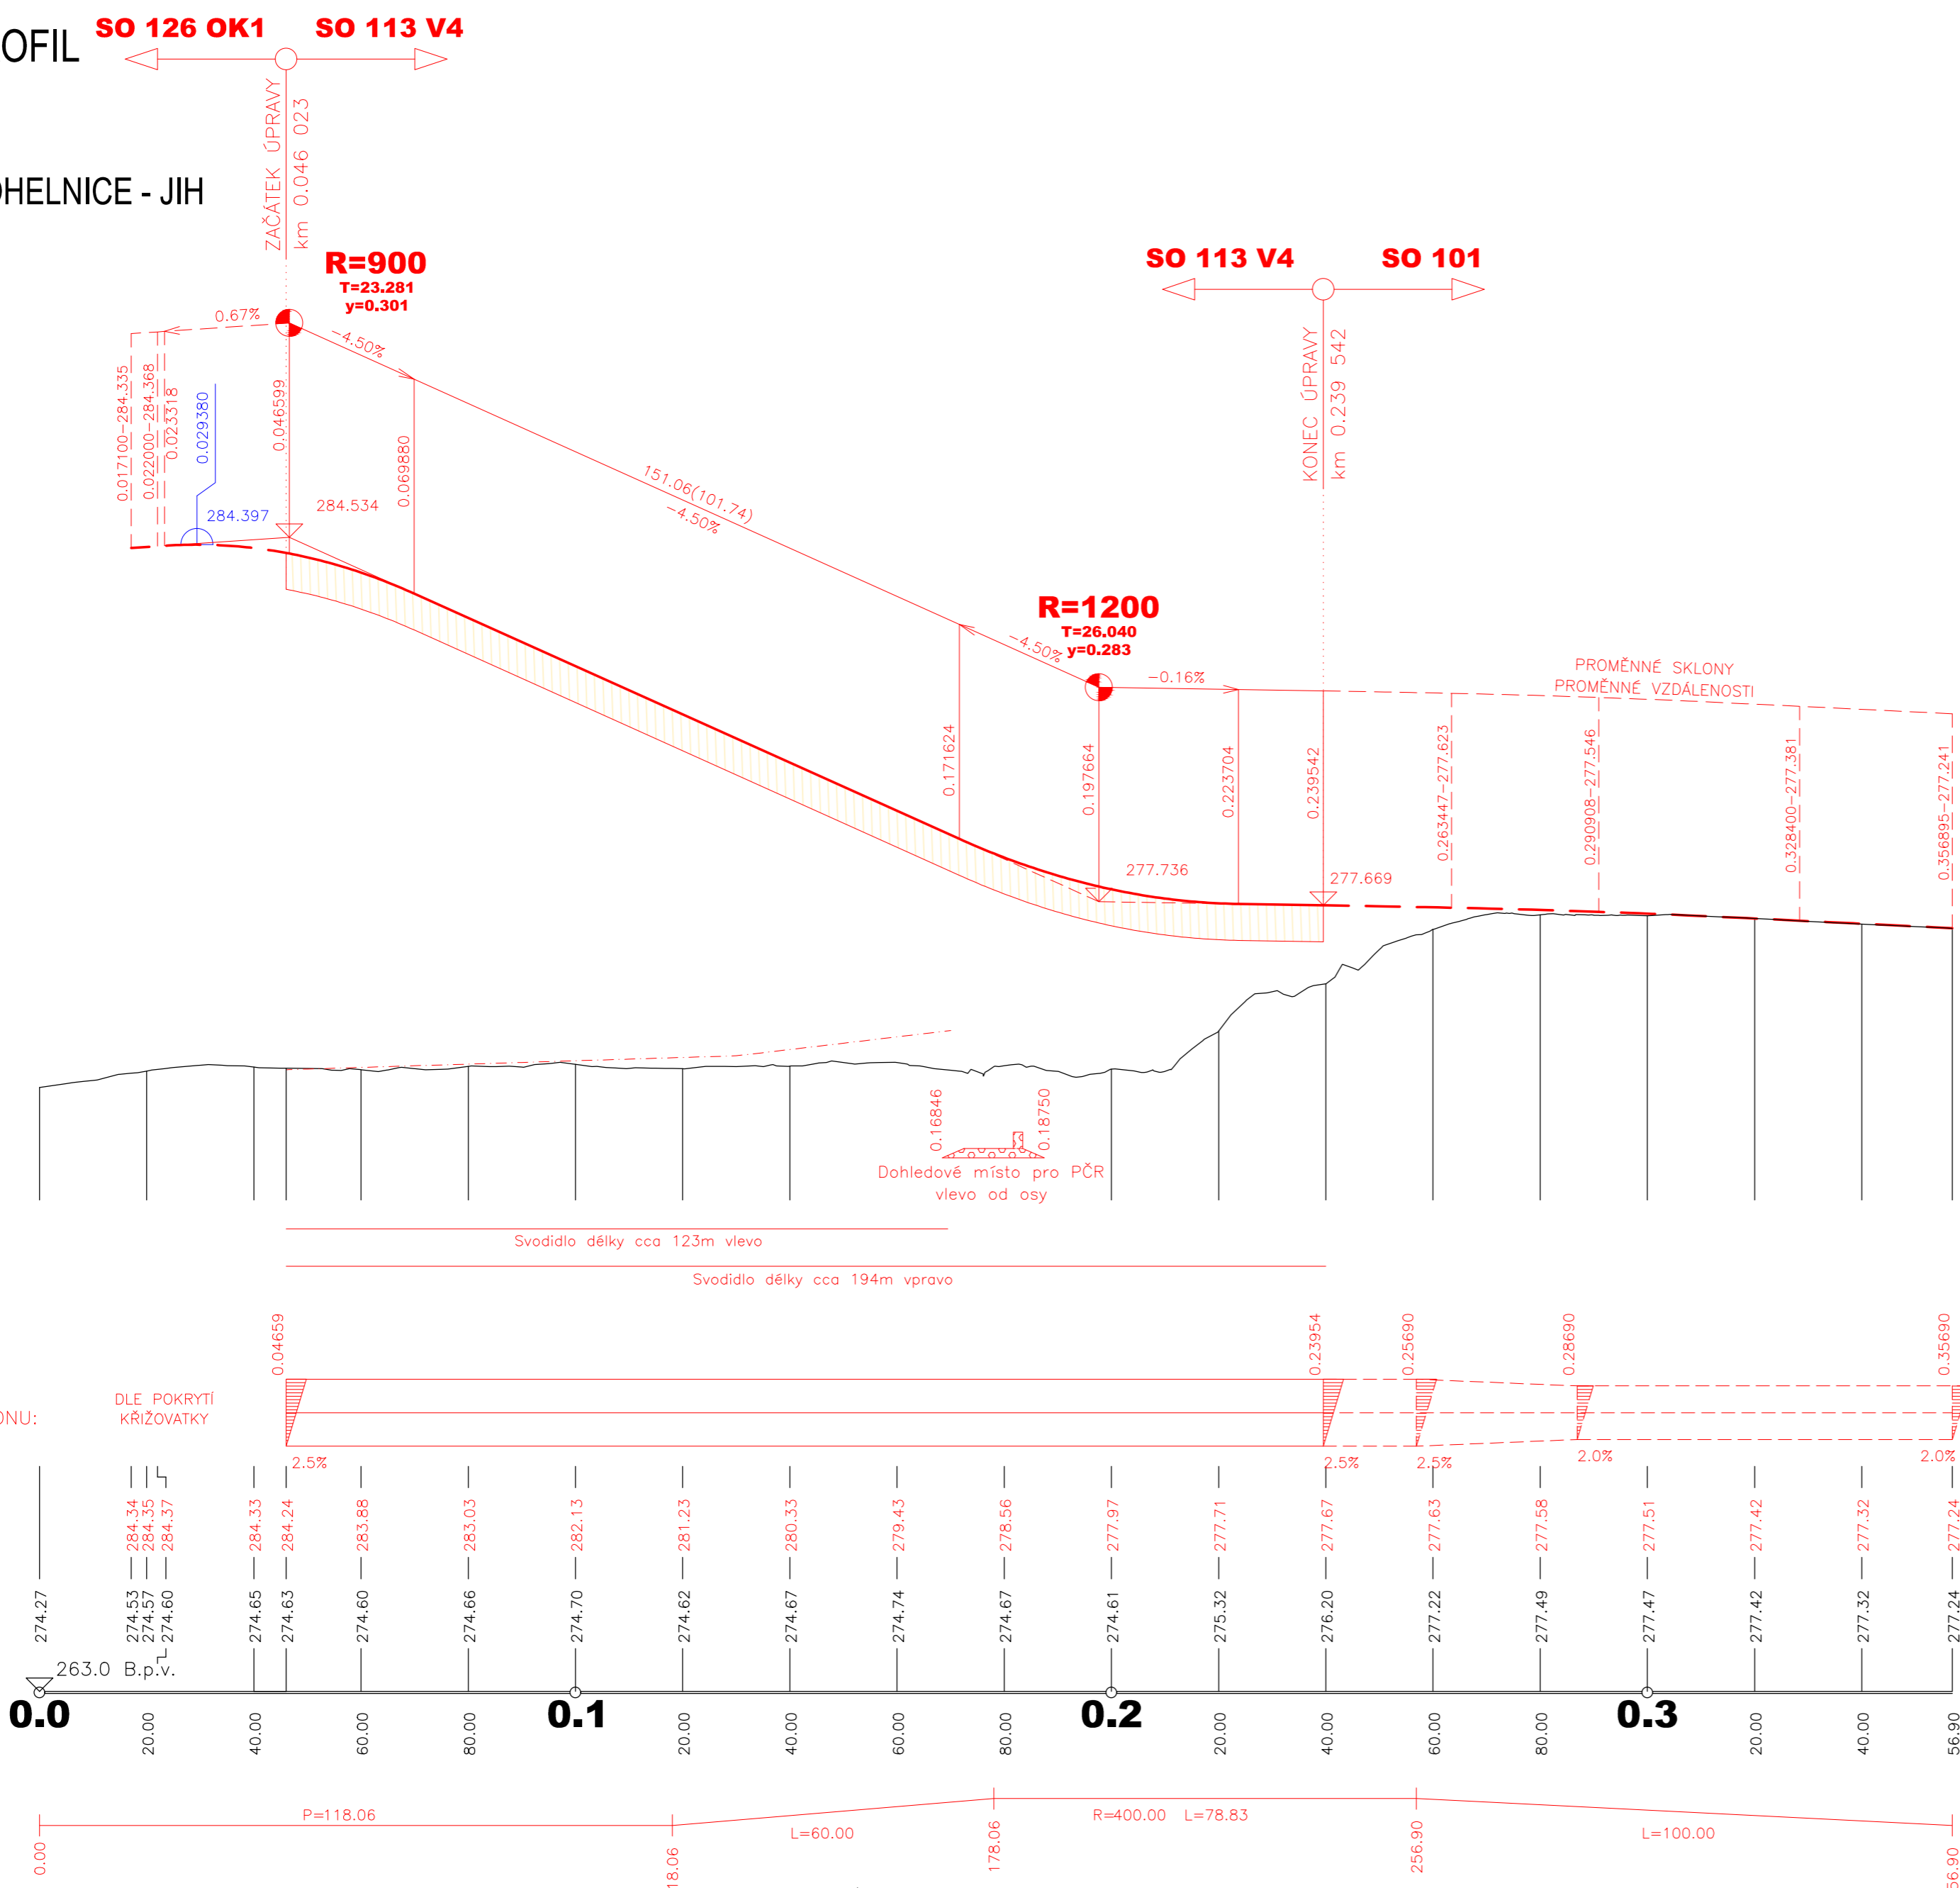

ČÁST D

VÝŠKOVÝ SYSTÉM BpV

SOUŘADNICOVÝ SYSTÉM S-JTSK

OBJEDNATEL PD	ŘEDITELSTVÍ SILNIC A DÁLNIC Na Pankráci 546/56 140 00 Praha 40 IČO: 659 93 390
	Číslo smlouvy: 14PT-000556

ZHOTOVITEL PD	SUDOP GROUP_Velké projekty_RS Zastoupené společností VPÚ DECO PRAHA a.s. Podbabská 1014/20 160 00 Praha 6 IČO:601 93 280
	ING. JAN HRACHOVEC

ŘEDITEL ATELIERU	ING. VLADIMÍR NAVRÁTIL	DOPRAVOPROJEKT BRNO Kounicova 271/13, 602 00 BRNO	
HLAVNÍ INŽENÝR PROJEKTU	ING. JAN HRACHOVEC		
ZODPOVĚDNÝ PROJEKTANT	ING. IVO KIŠŠ		
VYPRACOVAL	ING. MARTIN VENCL		
KONTROLOVAL	ING. VLADIMÍR NAVRÁTIL		
NÁZEV AKCE	D35 STARÉ MĚSTO - MOHELNICE, DŮR, IČ vč. zaměření	DATUM	04/2020
ČÁST	D.1 STAVEBNÍ ČÁST, D.1.1 OBJEKTY POZEMNÍCH KOMUNIKACÍ	FORMÁT	6 A4
OBJEKT	SO 113 - MUK MOHELNICE - JIH	MĚŘITKO	1:1000/100
PRÍLOHA	PODÉLNÝ PROFIL VĚTEV V4	Č. ZAKÁZKY	19-003-A1-DUR
		ÚČEL	DŮR
		Č. SOUPRAVY	ČÁST
			PRÍLOHA
			D.1.1 113.3.4

DO KONTROLNÍHO ÚČELU LZE UŽÍVAT POUZE VE SMYSLU PŘÍSLUŠNÉ SMLOUVY O DÍLO, VÝKRES, ČI JEHO ČÁSTI, MŮŽE BYT KOPÍROVÁN NEBO JINÝM ZPŮSOBEM ROZŠÍŘOVÁN POUZE PO PŘEDCHOZÍM SOUHLASU DOPRAVOPROJEKT BRNO a.s.