


SITUACE
1:1000

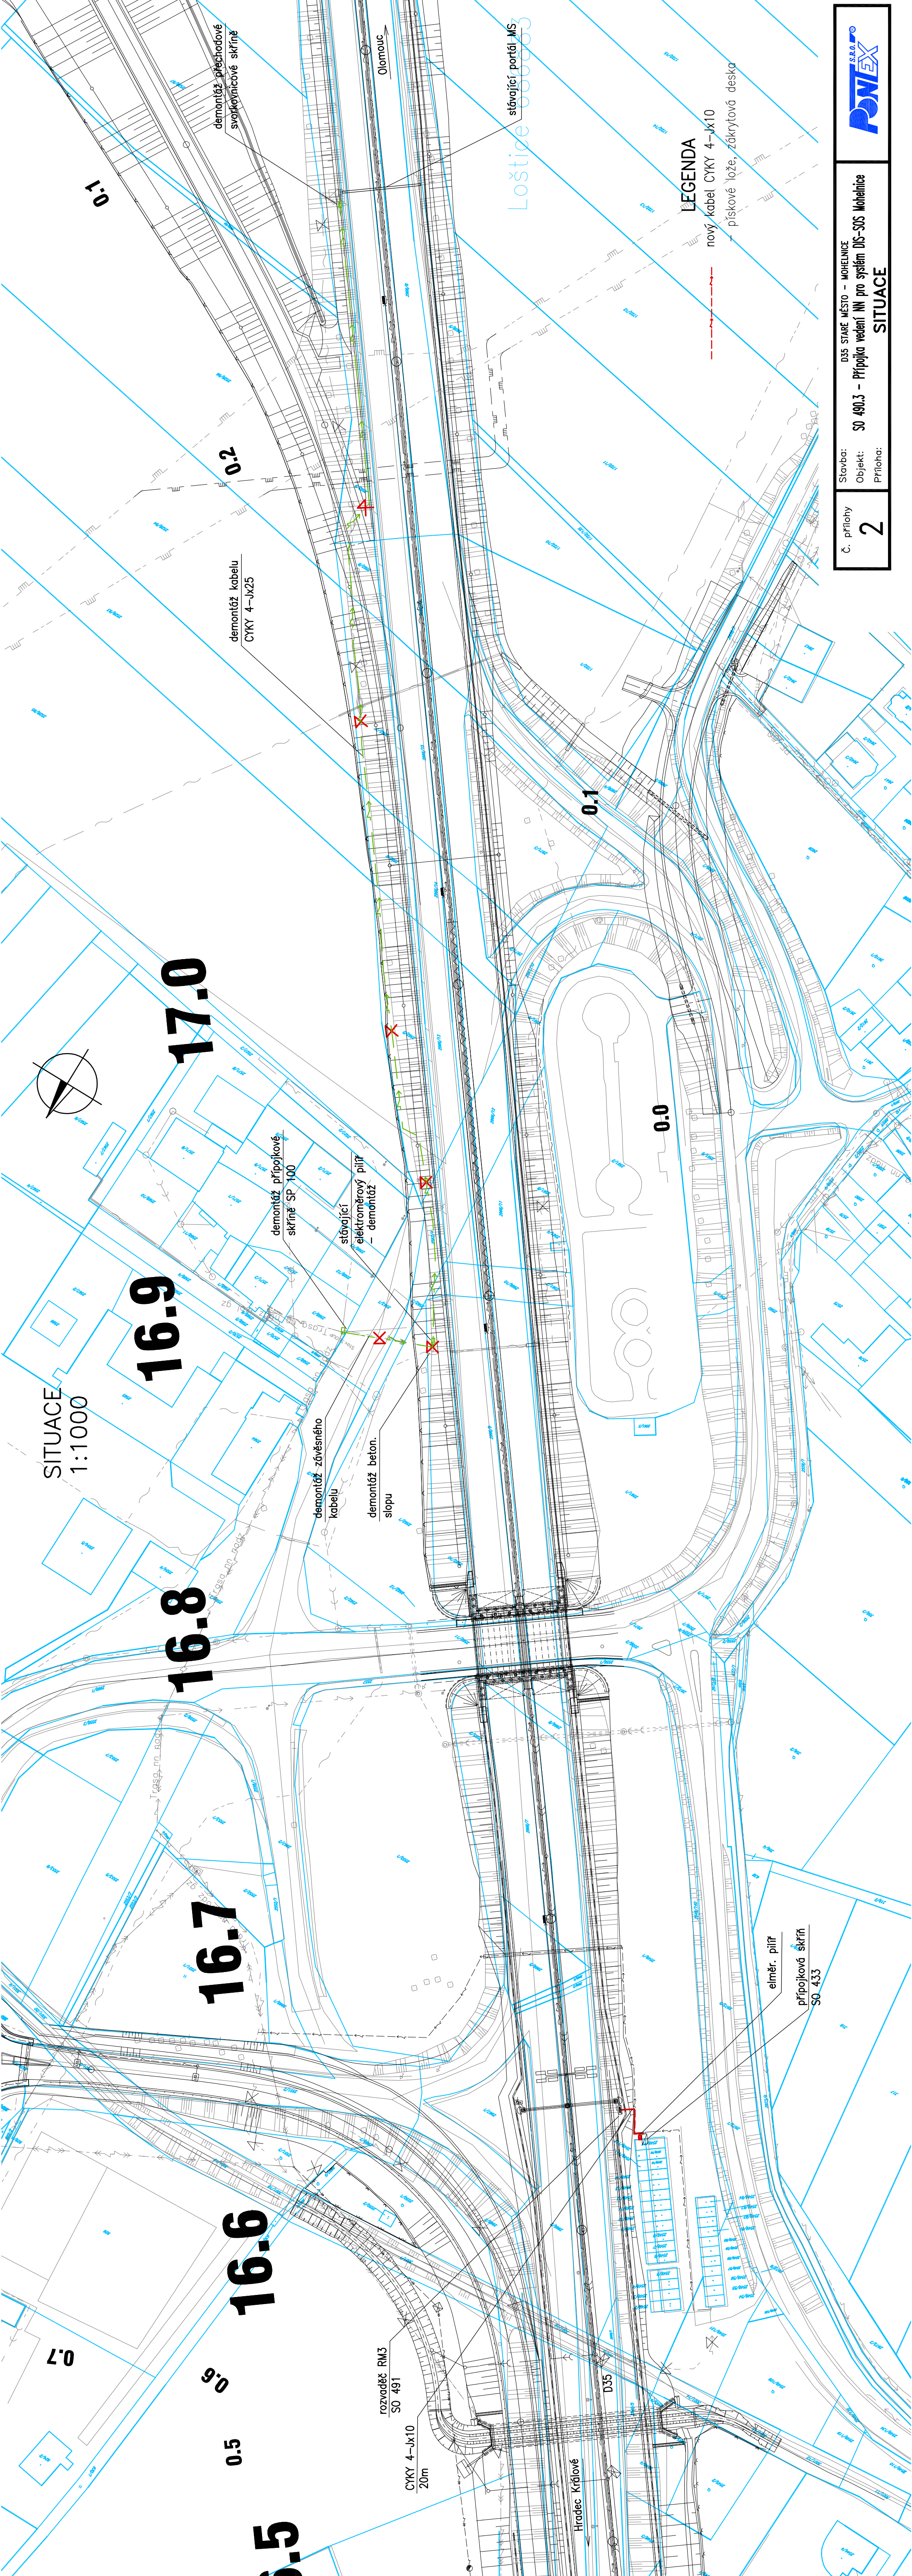

LEGENDA
nový kabel CYKY 4-Jx10
pískové lože, zátvrtová deska

Stavba: D35 STARÉ MĚSTO - MOHELNICE Objekt: SO 490.3 - Přijojka vedení NN pro systém DIS-SOS Mohelnice Příloha: 2	PONEX <small>S.R.O.</small>
--	---------------------------------------

SITUACE